




EL CONTENIDO DE ESTA LAMINA ES DE PROPIEDAD INTELECTUAL DE TECNO FAST
Y SU CONTENIDO NO PUEDE SER DIVULGADO SIN PREVIA AUTORIZACION POR ESCRITO.

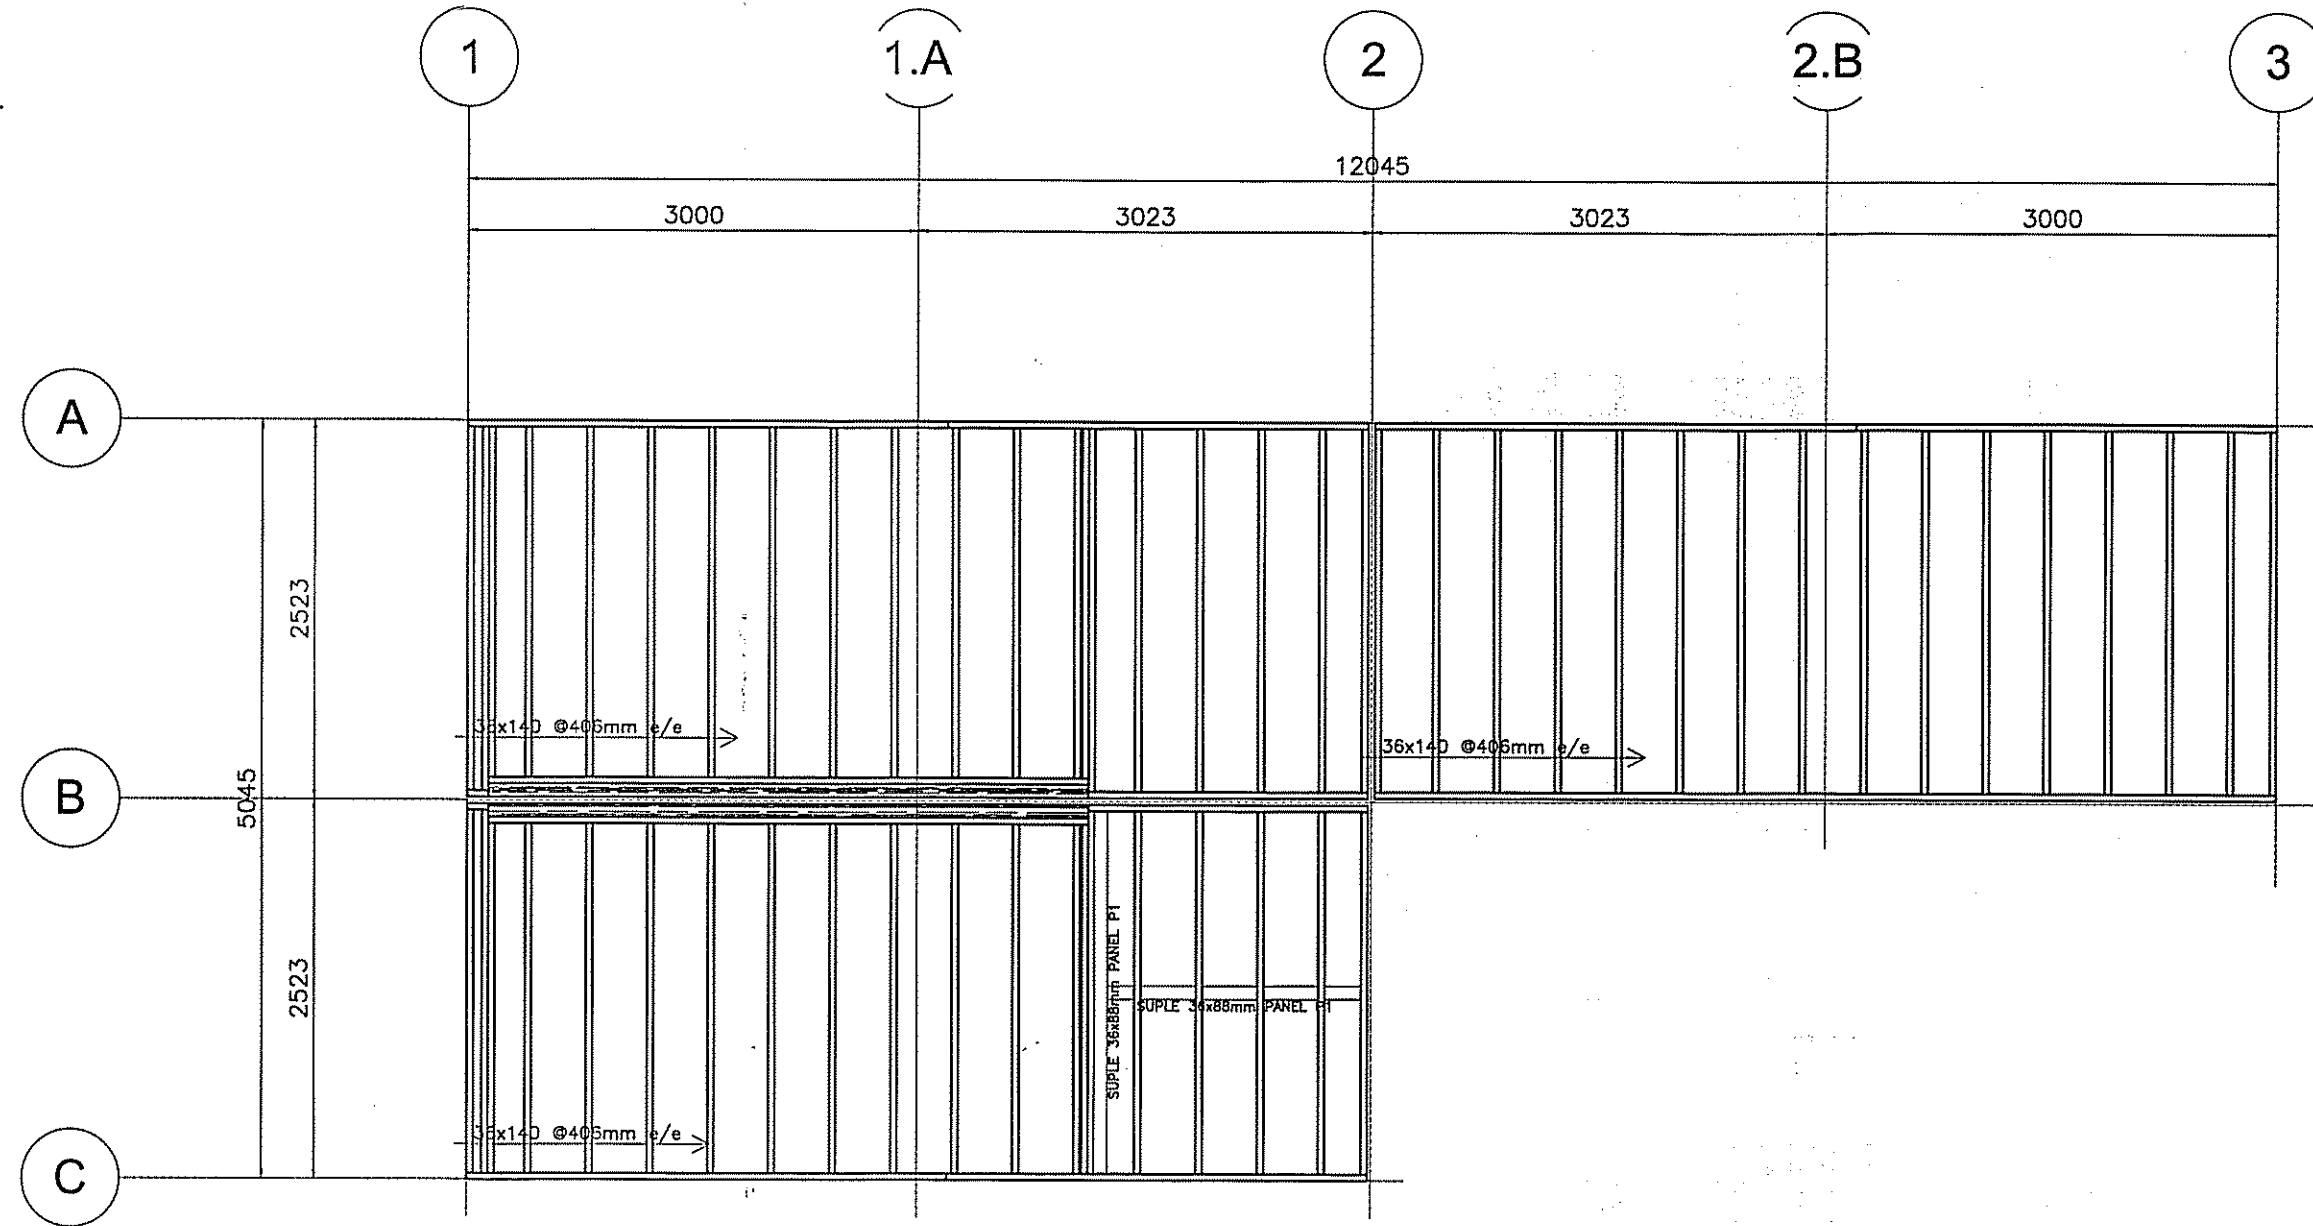


PLANTA ESTRUCTURA CIELO CUBIERTA PRIMER PISO
escala 1:50

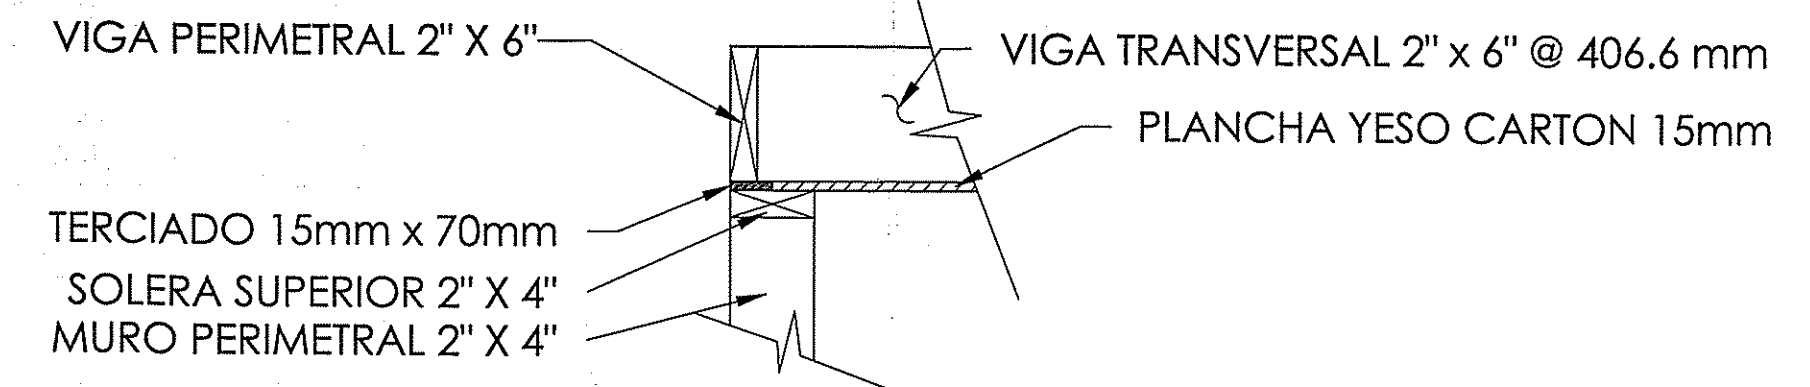

DETALLE : UNION CHASIS DE CIELO

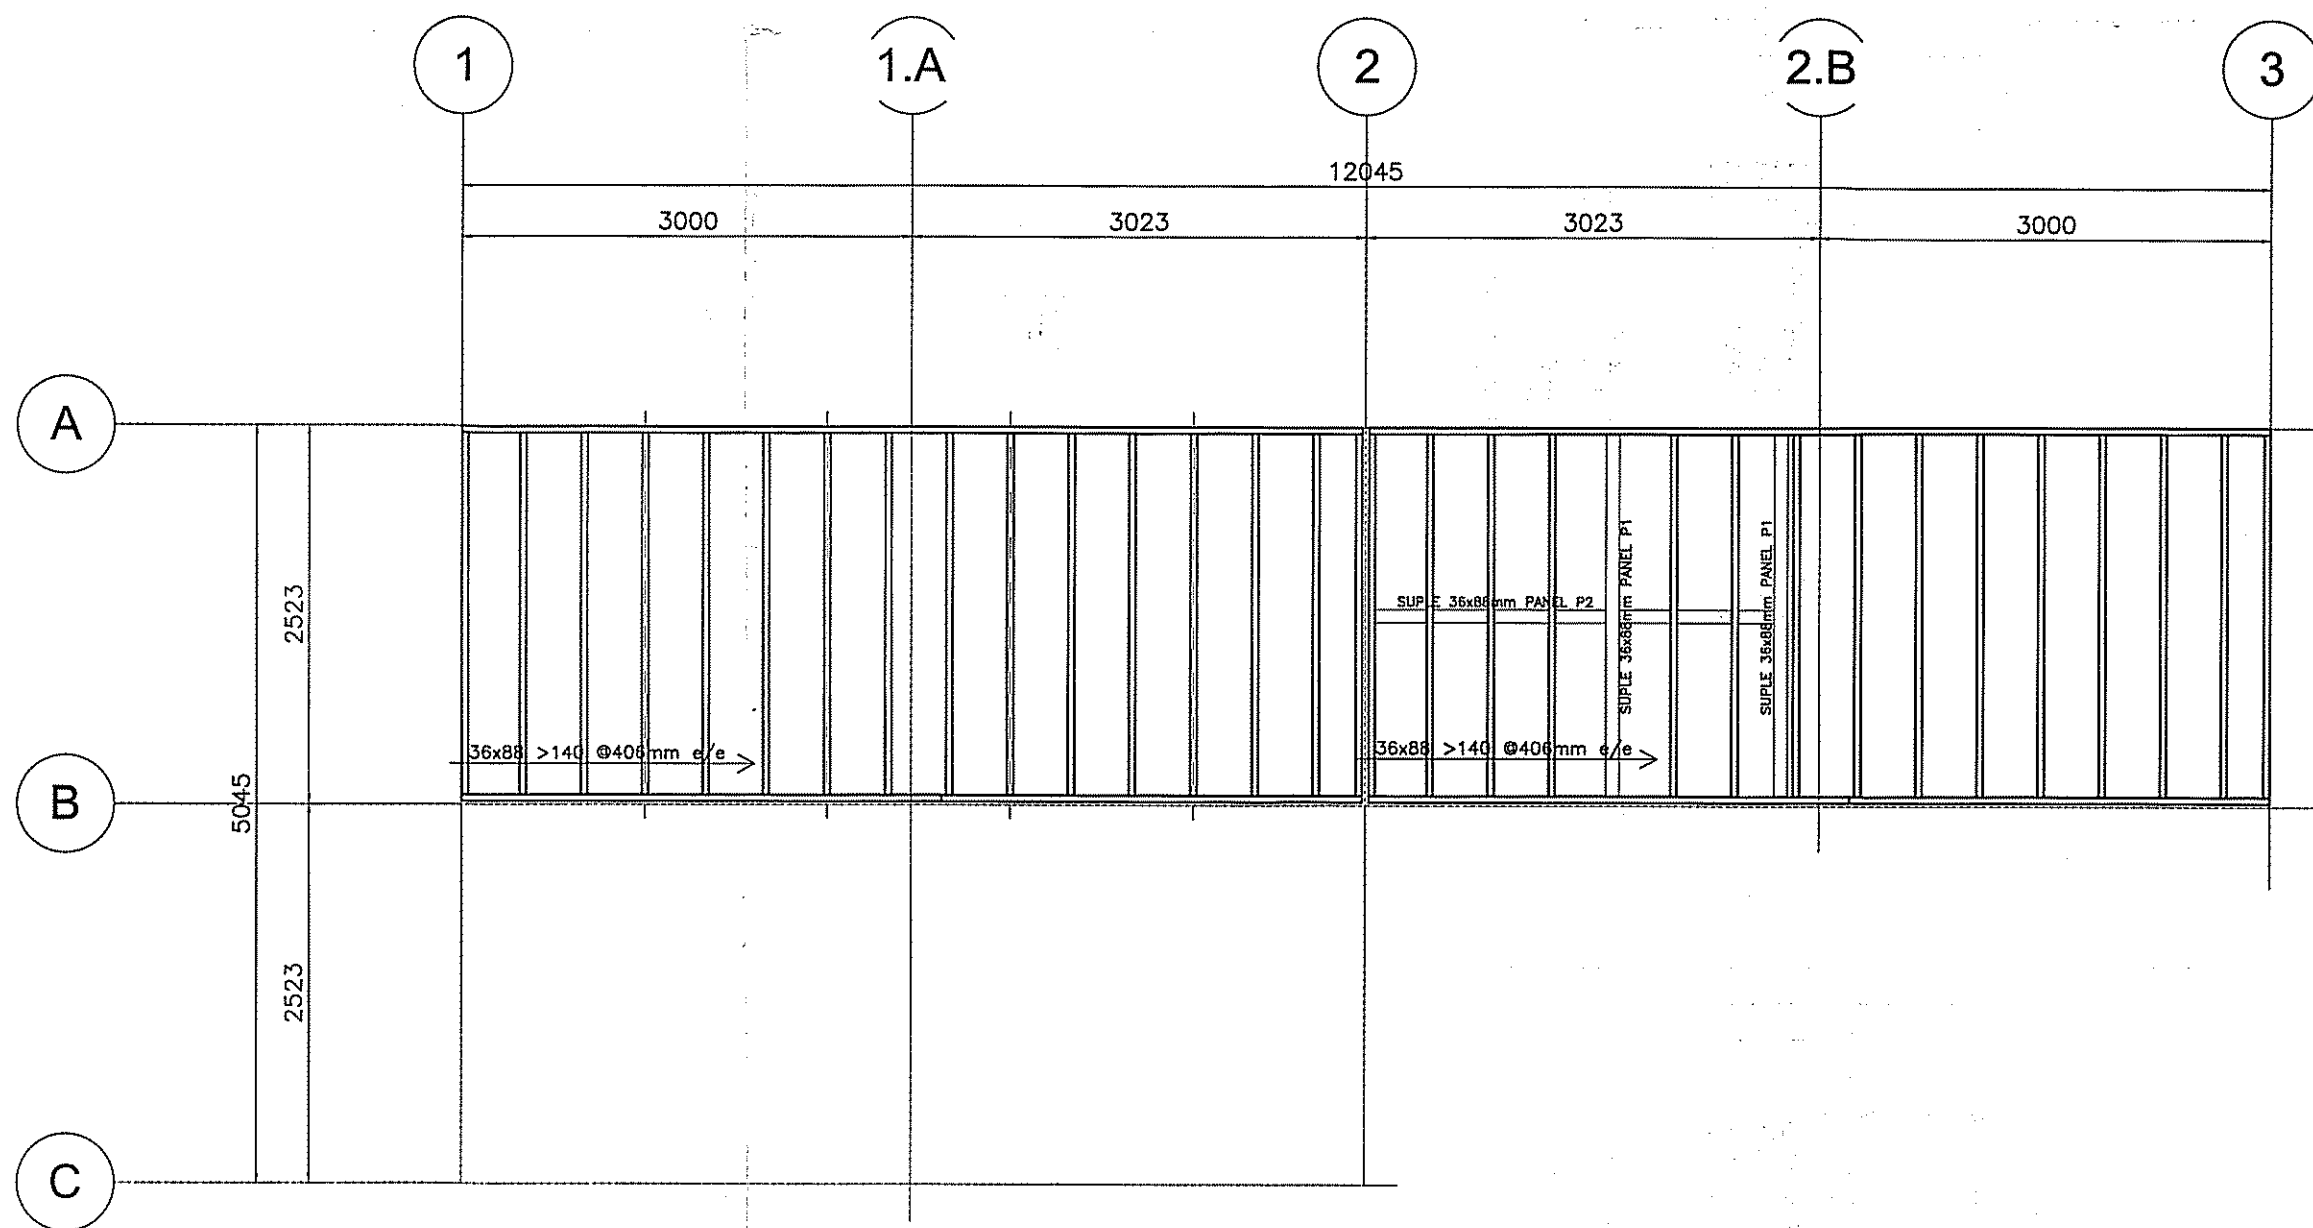

PLANTA ESTRUCTURA CIELO CUBIERTA SEGUNDO PISO
escala 1:50

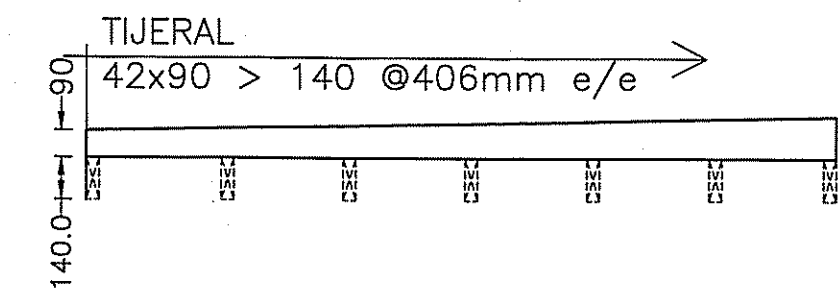

DETALLE PENDIENTE TIJERAL TECHO

AS
TECNO FAST S.A.
Alberto San Martín S.
Ingeniero Civil

TECNO FAST — RENTAL Centeno La Montaña Puente 592 Km.16 1/2 Panamericana Norte Fono 790 5000 — Fax (562) 738 7165-Cuile 9083, Correo 21, Santiago — Chile.		COORDINADOR: J.T. ERRAZURIZ		ARQUITECTO: PAULA LI		NUMERO DE PLANO: REN-930008679-EST-004	
GERENTE DE INGENIERIA: MARIO YANEZ		INGENIERO CALCULISTA: A.SAN MARTIN		JEFE DE PROYECTO: CRISTIAN GOLDBERG		GERENTE RENTAL: CRISTIAN GOLDBERG A.	
DIBUJADO POR: FRANCISCO GARCIA		FECHA: 27.11.18		CONTENIDO: PROYECTO RENTAL LUCANO RENT A CAR S.A. MODULOS PLANO DE ESTRUCTURA TECHO		REVISION: 0	
CAD FILE: REN-930008679-EST-004-REV-0.DWG		PROYECTO N°: 930008679					

FECHA	DESCRIPCION DE REVISION	REVISADO POR	PROYECT ENGR.	CLIENTE	TERRENO	NO. D.T.	FECHA	DESCRIPCION DE REVISION	REVISADO POR	PROYECT ENGR.	CLIENTE	TERRENO	NO. D.T.	DIBUJO NUMERO	DIBUJO DE REFERENCIA	DIBUJO NUMERO	DIBUJO DE REFERENCIA
		NOMBRE							NOMBRE								
		FIRMA							FIRMA								
		NOMBRE							NOMBRE								
		FIRMA							FIRMA								
		NOMBRE							NOMBRE								
		FIRMA							FIRMA								
		NOMBRE							NOMBRE								
		FIRMA							FIRMA								
0	27.11.18	EMITIDO PARA CONSTRUCCION							FIRMA								