

A




B

C

D

E

F

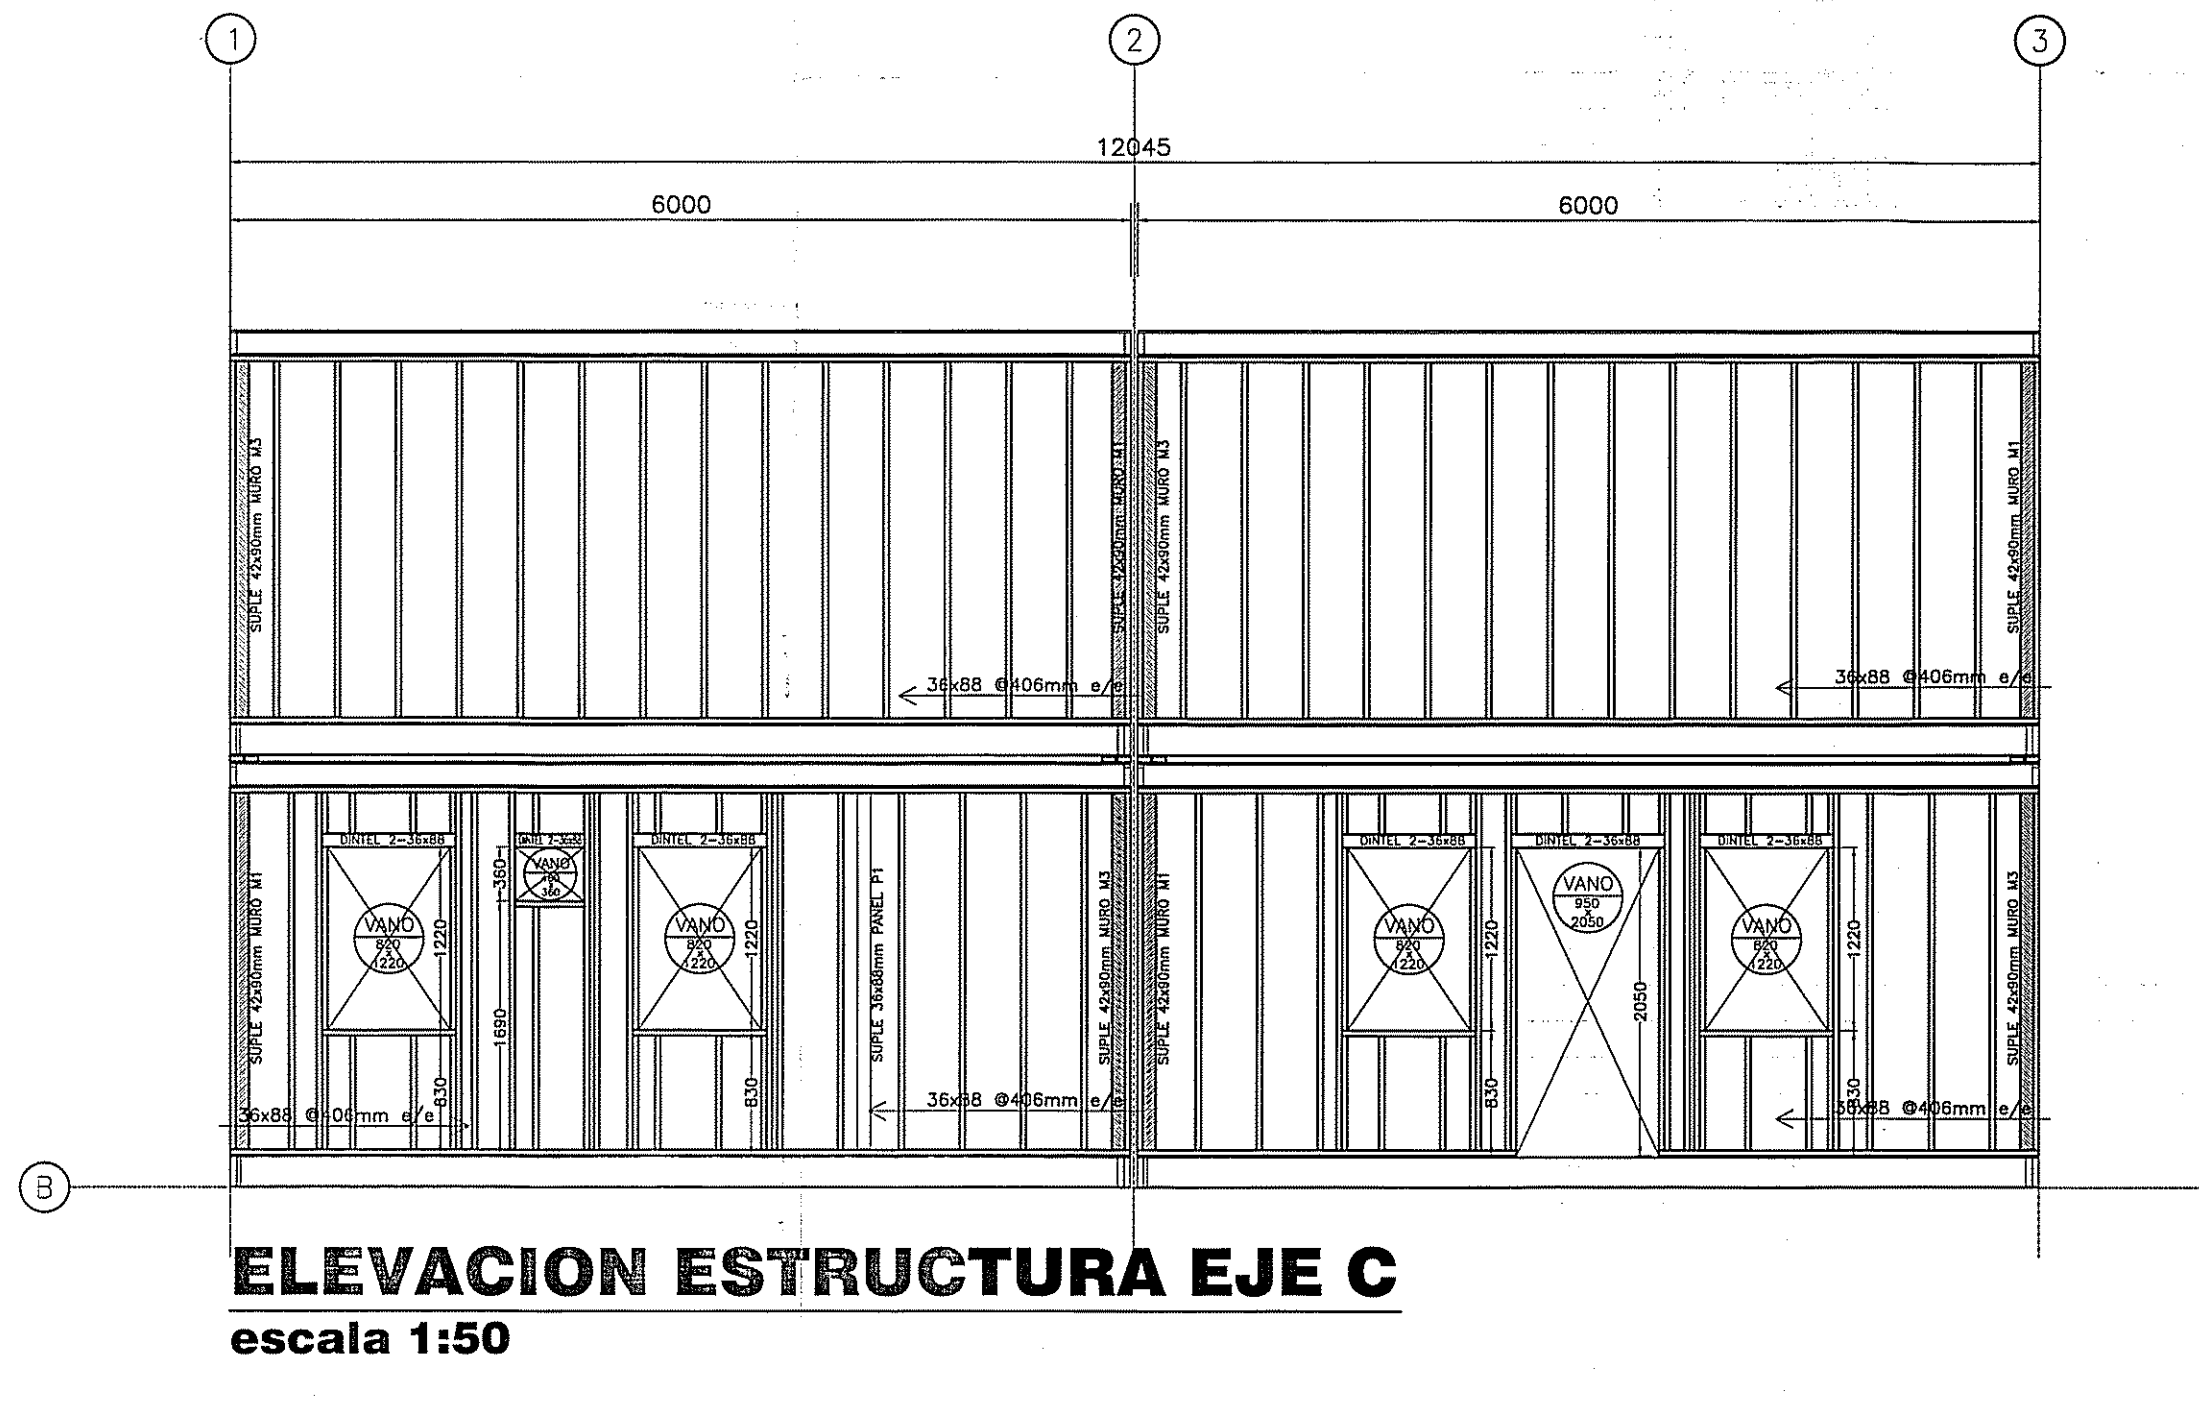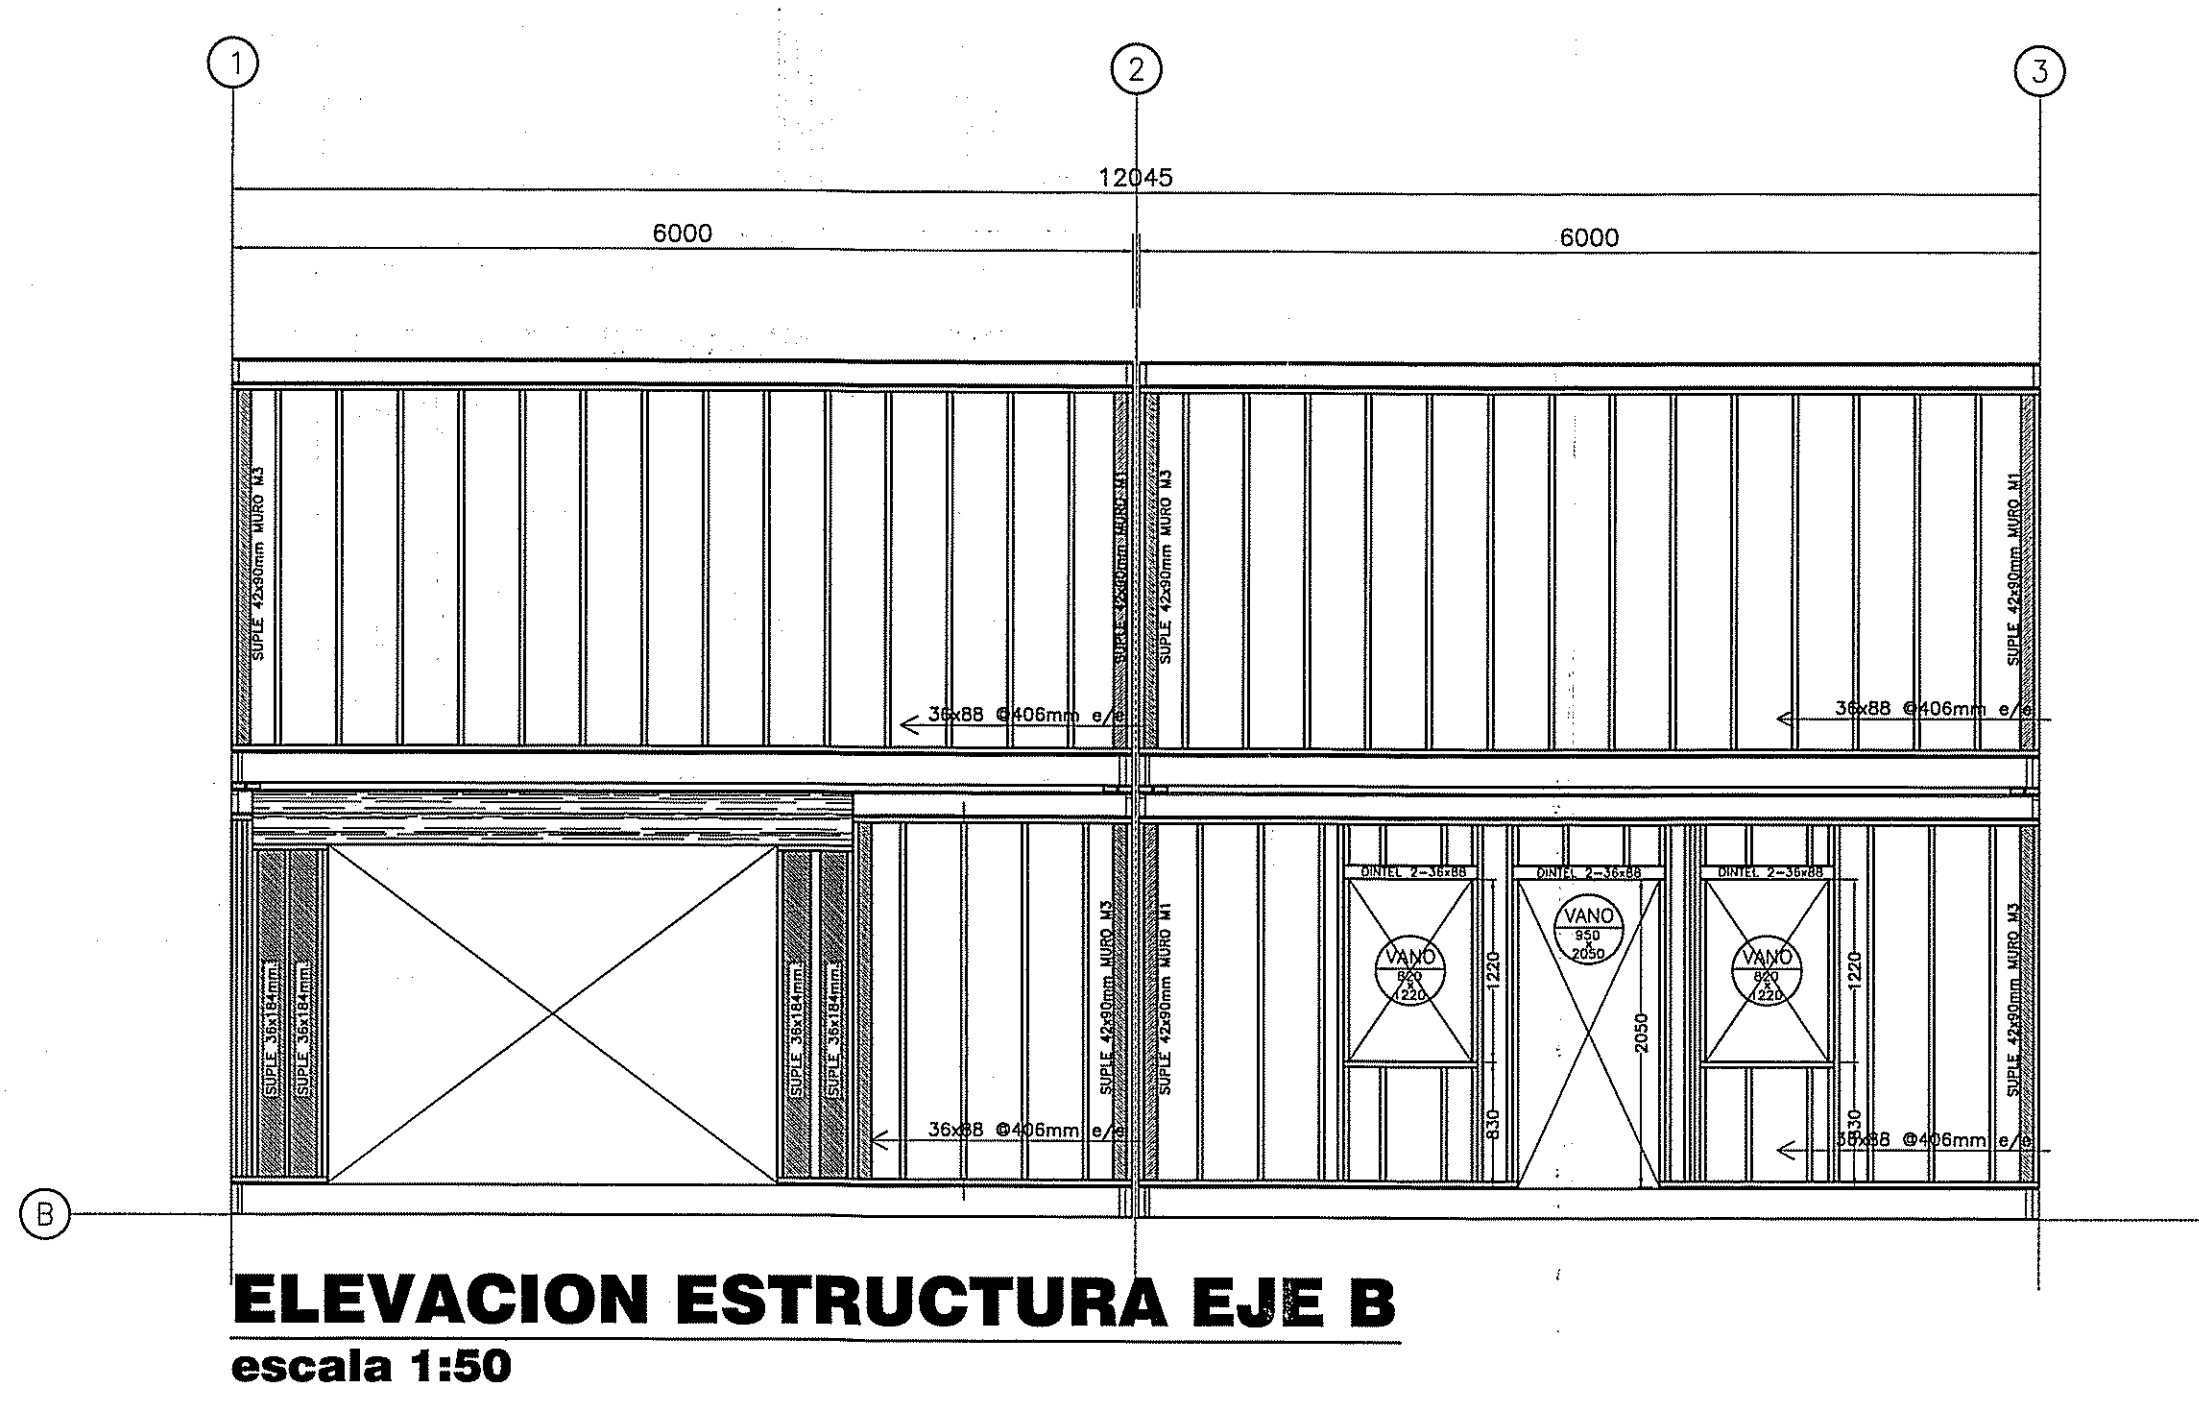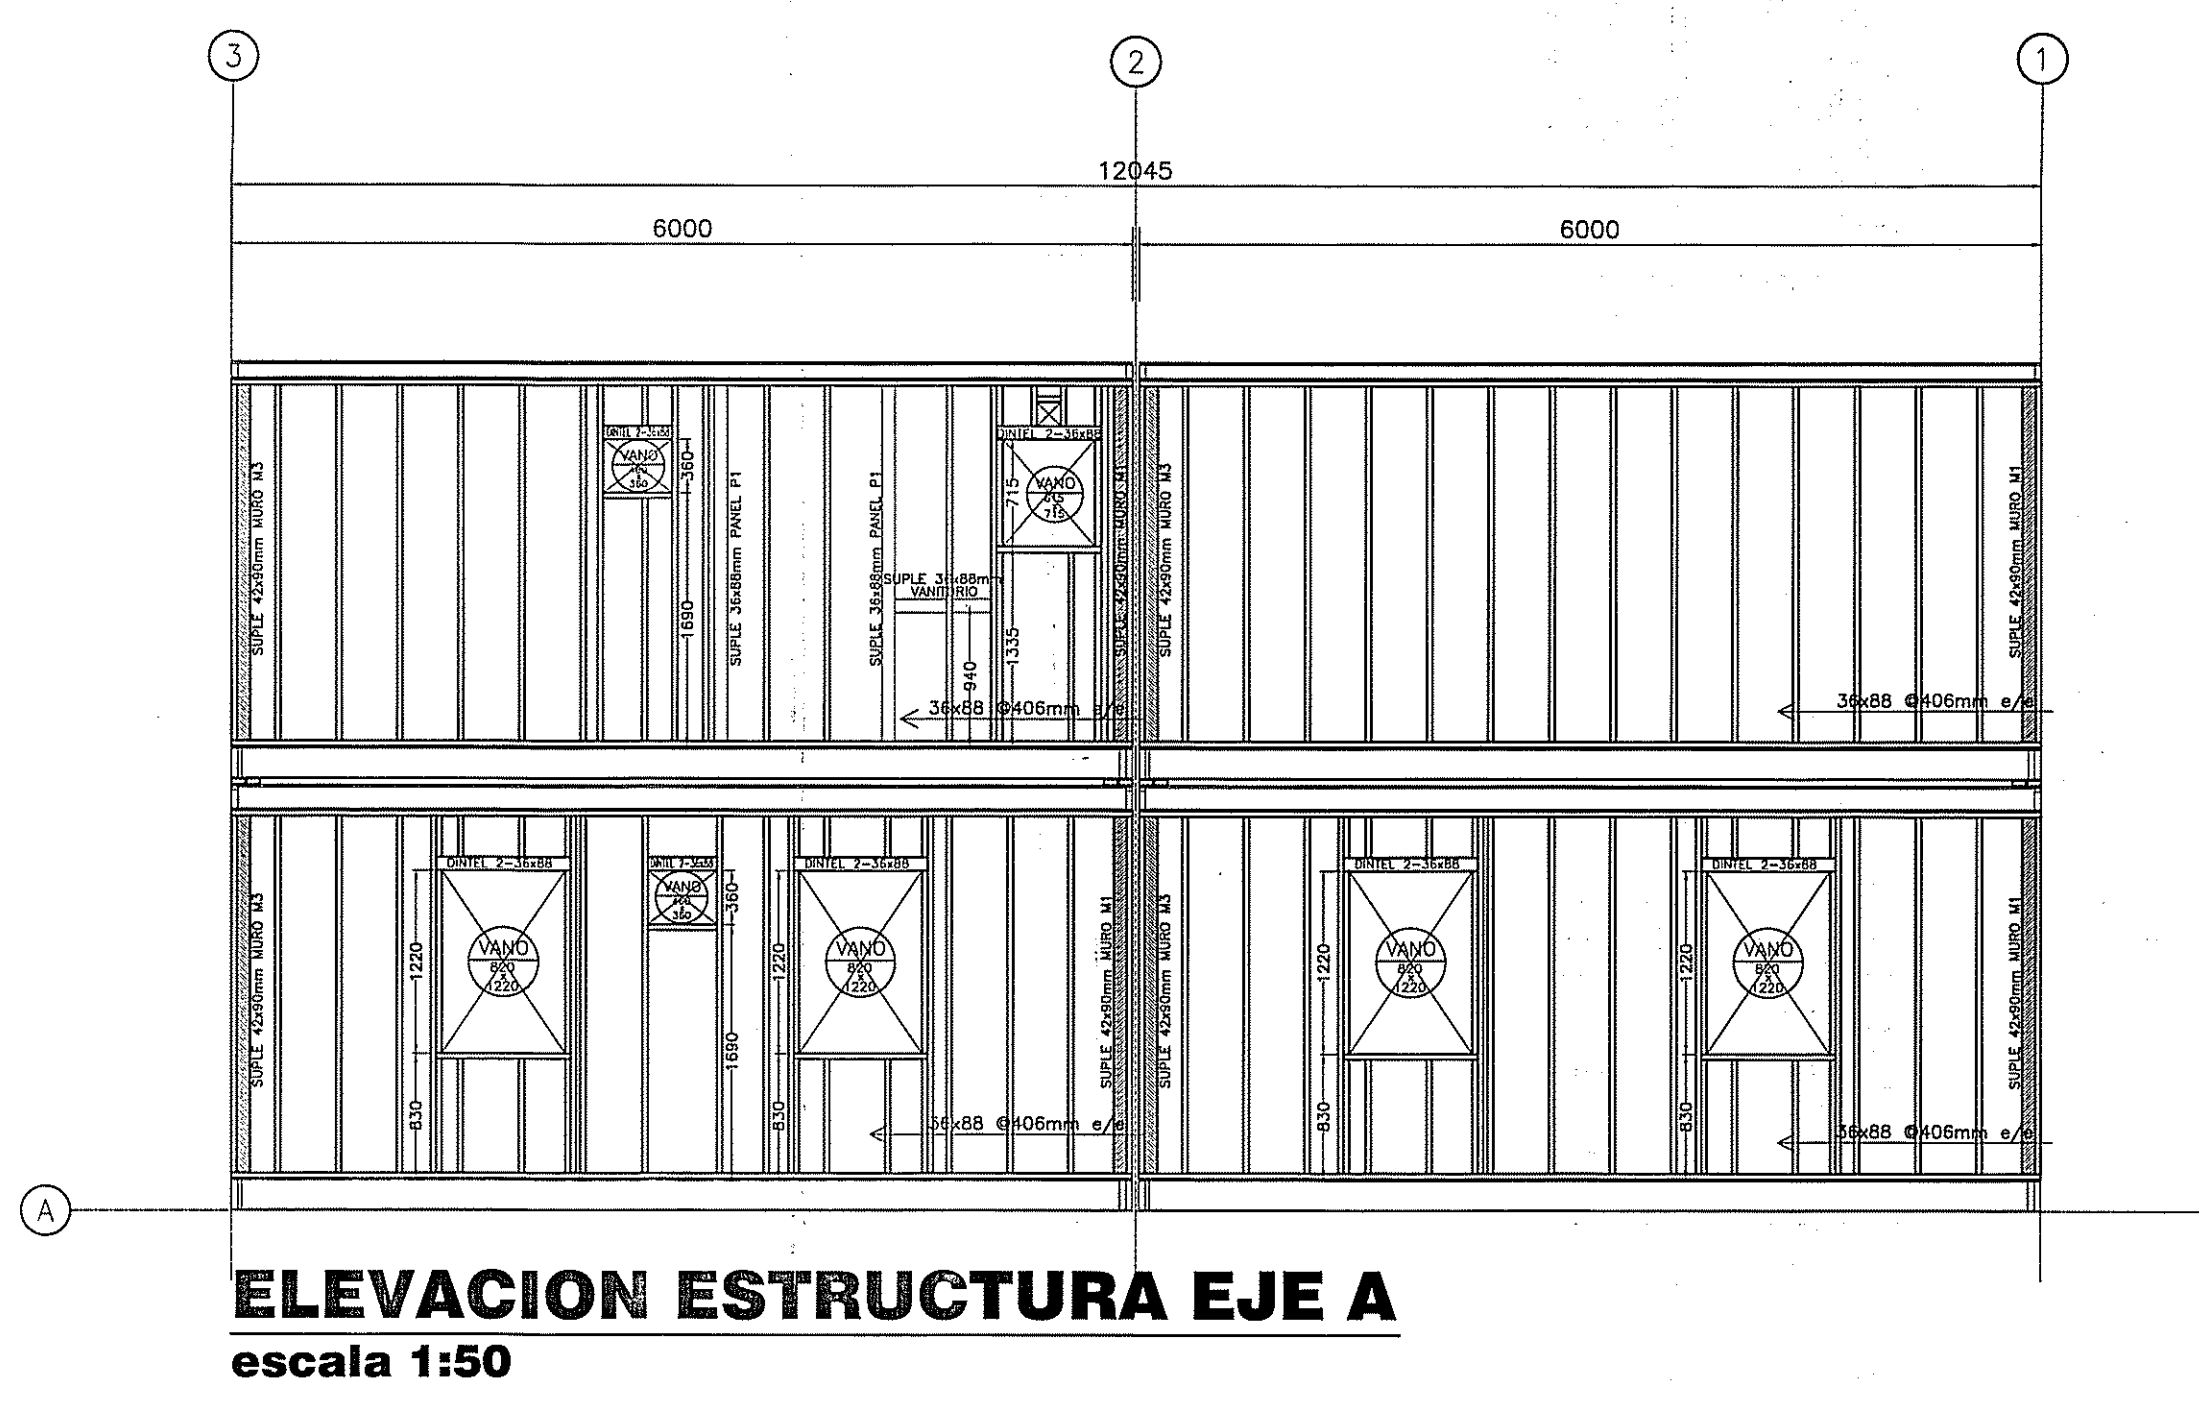

A

B

C

D

E

F

EL CONTENIDO DE ESTA LAMINA ES DE PROPIEDAD INTELECTUAL DE TECNO FAST
Y SU CONTENIDO NO PUEDE SER DIVULGADO SIN PREVIA AUTORIZACION POR ESCRITO.

ASIS
TECNO FAST S.A.
Alberto San Martín S.
Ingeniero Civil

TECNO FAST — RENTAL Camino La Montaña Penteña 892 Km.16 1/2 Pocomerfona Norte Fono 790 5000 — Fax (562) 738 7166-Coatit 9083, Correo 21, Santiago — Chile.		COORDINADOR: J.T. ERRAZURIZ		ARQUITECTO: PAULA LI		NUMERO DE PLANO: REN-930008679-EST-003	
GERENTE DE INGENIERIA: MARIO YAÑEZ		INGENIERO CALCULISTA: A.SAN MARTIN					
JEFE DE PROYECTO: CRISTIAN GOLDBERG		GERENTE RENTAL: CRISTIAN GOLDBERG A.		DIBUJADO POR: FRANCISCO GARCIA		FECHA: 27.11.18	
ARQUITECTO: PAULA LI		CONTENIDO: PROYECTO RENTAL LUCANO RENT A CAR S.A. MODULOS PLANO DE ESTRUCTURA EJES LONGITUDINALES					
REVISADO POR: NOMBRE FIRMA		SUPERVISOR: FECHA DE ENTREGA:		FECHA DE APROBACION:		ESCALA: IND	
FECHA DE PROYECTO:		FECHA DE APROBACION:		FECHA DE APROBACION:		IND	
CLIENTE:		FECHA DE APROBACION:		FECHA DE APROBACION:		IND	
CAD FILE: REN-930008679-EST-003-REV-0.DWG		PROYECTO N°:		930008679			

FECHA	DESCRIPCION DE REVISION	REVISADO POR	PROYECT ENVAL.	CLIENTE	TERRENO	NO. D.T.	FECHA	DESCRIPCION DE REVISION	REVISADO POR	PROYECT ENVAL.	CLIENTE	TERRENO	NO. D.T.	DIBUJO NUMERO	DIBUJO DE REFERENCIA	DIBUJO NUMERO	DIBUJO DE REFERENCIA
		NOMBRE							NOMBRE								
		FIRMA							FIRMA								
		NOMBRE							NOMBRE								
		FIRMA							FIRMA								
		NOMBRE							NOMBRE								
		FIRMA							FIRMA								
		NOMBRE							NOMBRE								
		FIRMA							FIRMA								
0	27.11.18	EMITIDO PARA CONSTRUCCION							FIRMA								