



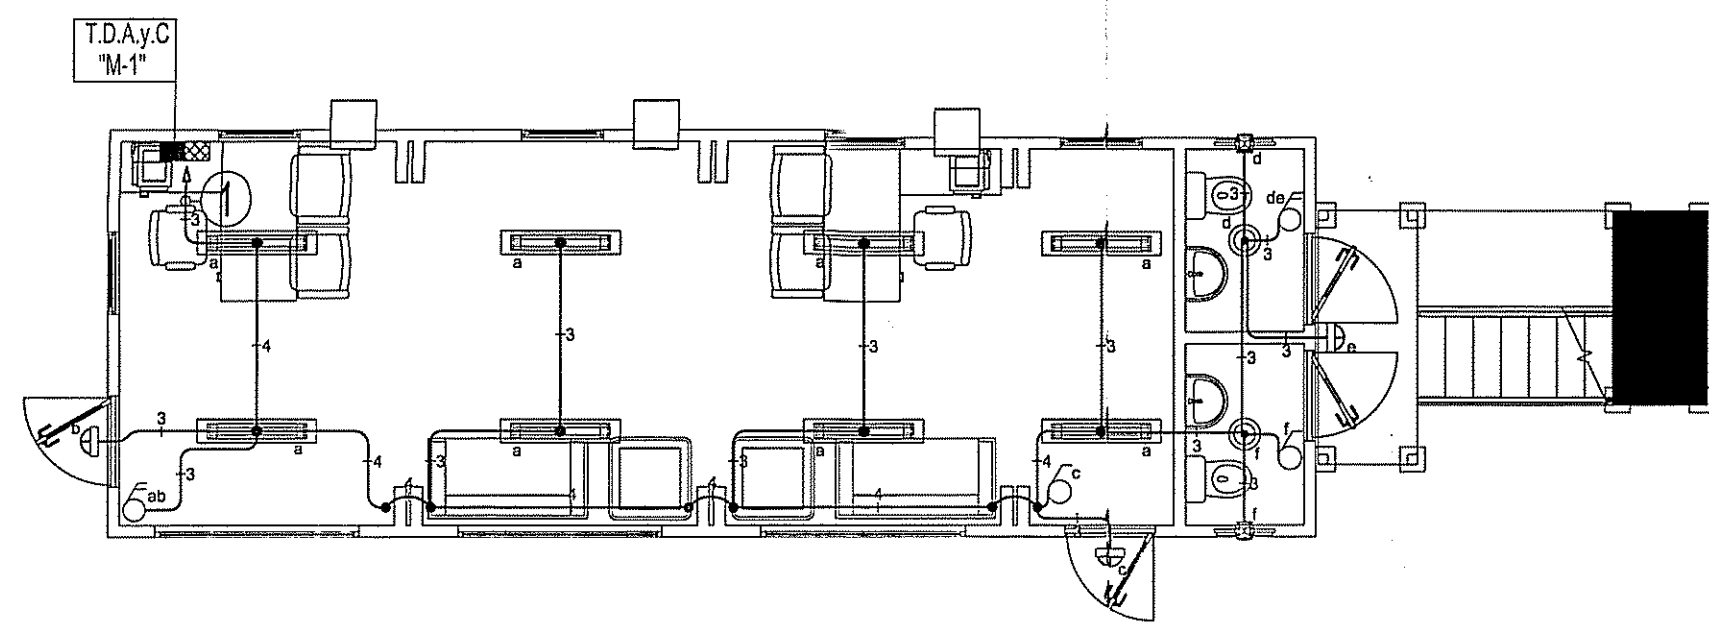

PLANTA - 1º PISO


"ILUMINACIÓN"

Escala 1:75

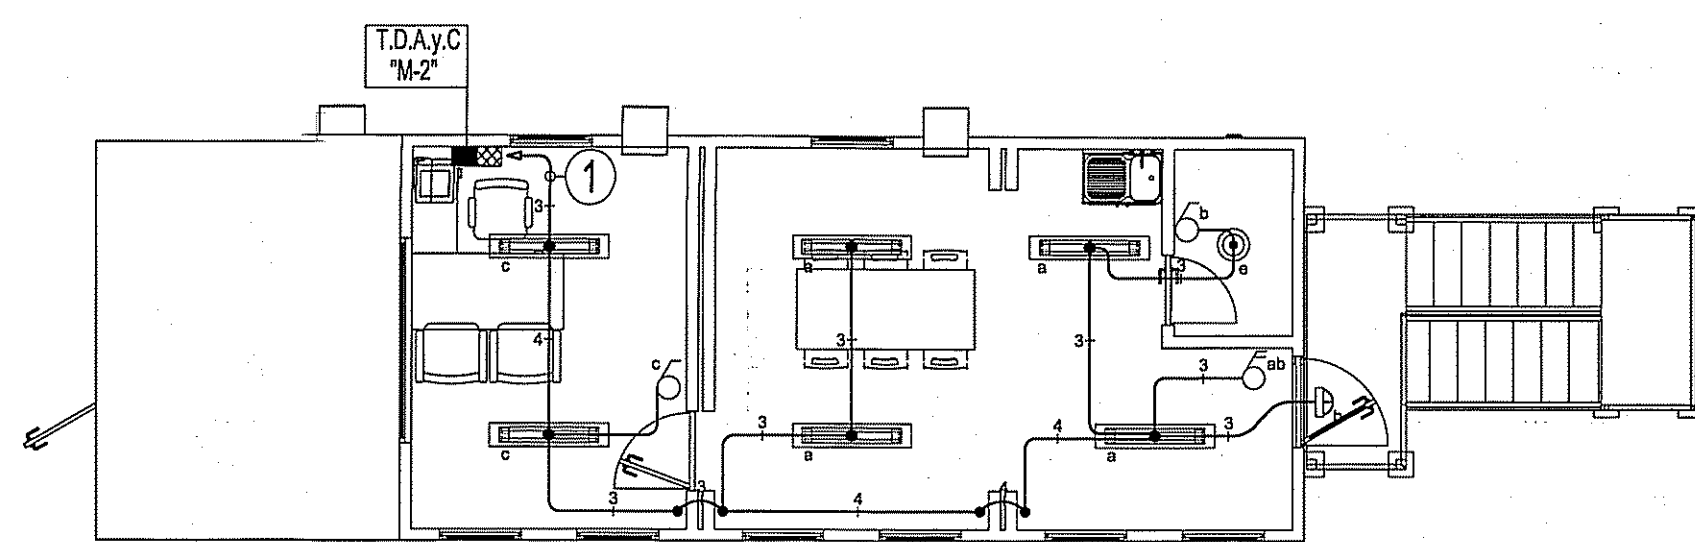


# PLANTA - 2ºPISO

"ILUMINACIÓN" Escala 1:75

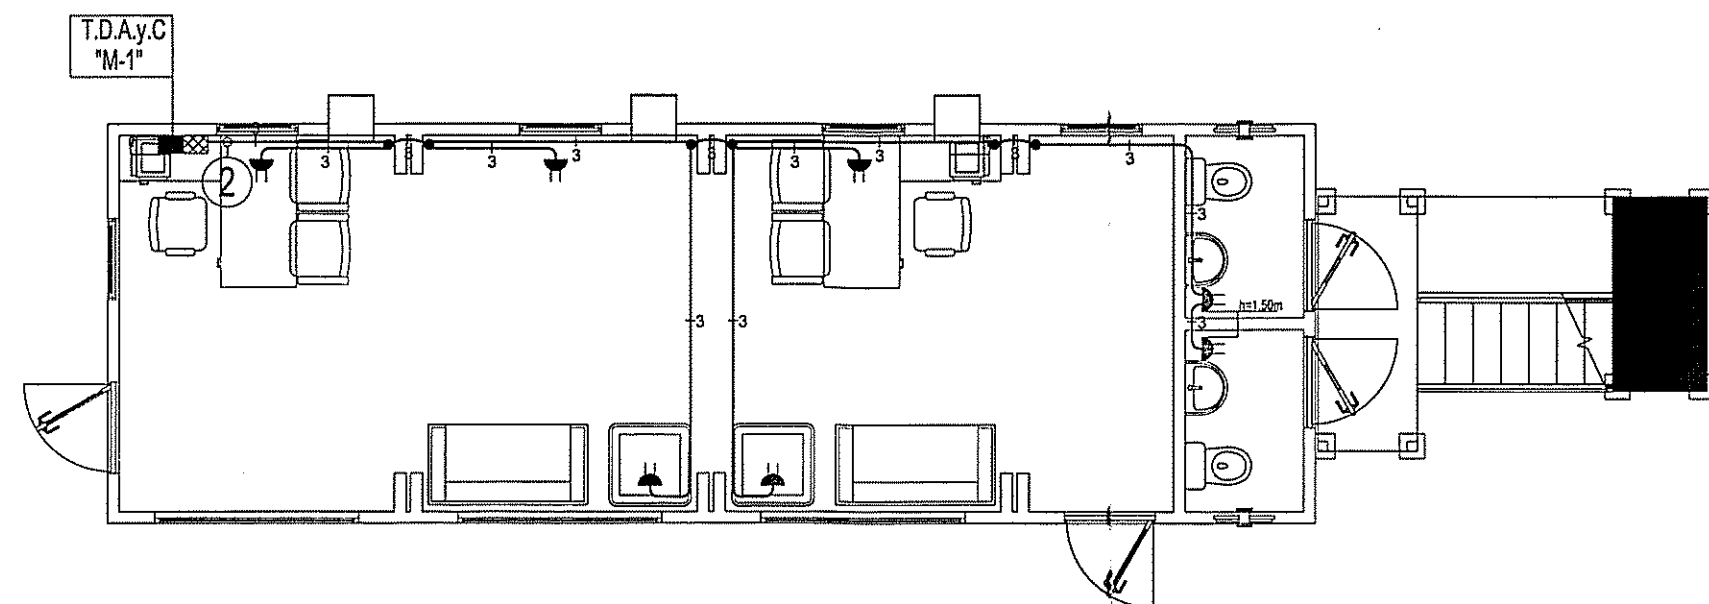

# PLANTA - 1º PISO


"ENCHUFES" Escala 1:75

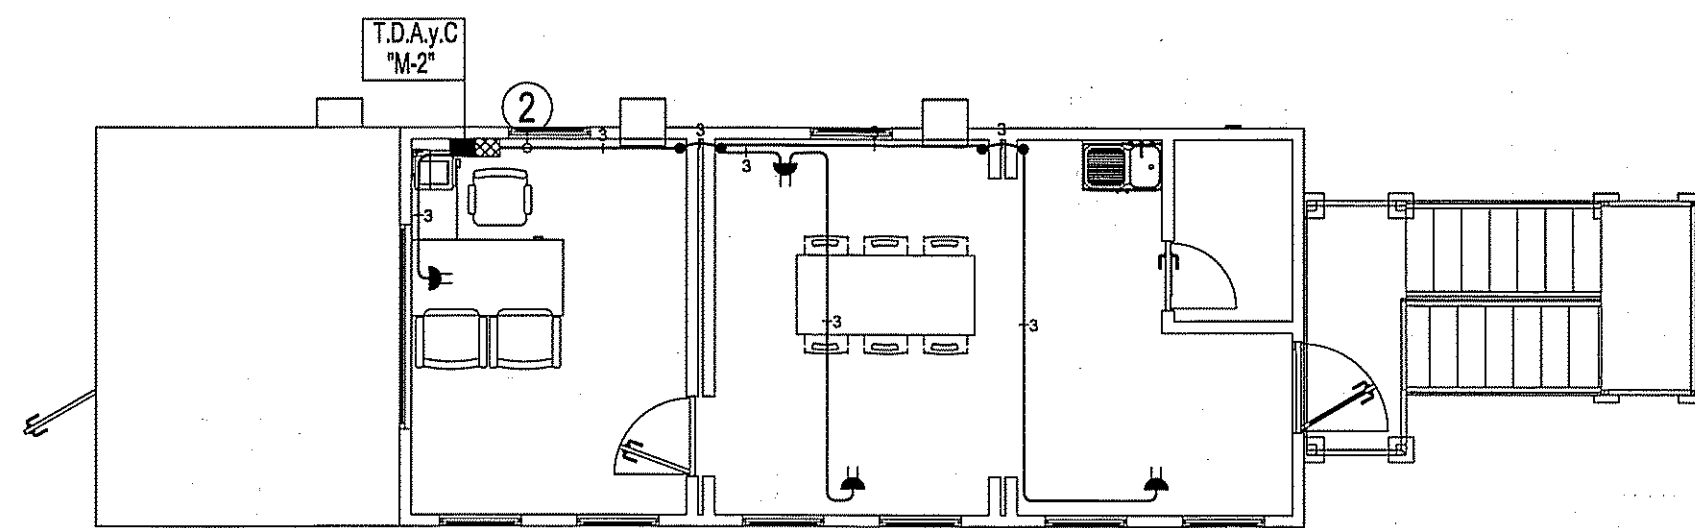


# PLANTA - 2º PISO

"ILUMINACIÓN"

Escala 1:75

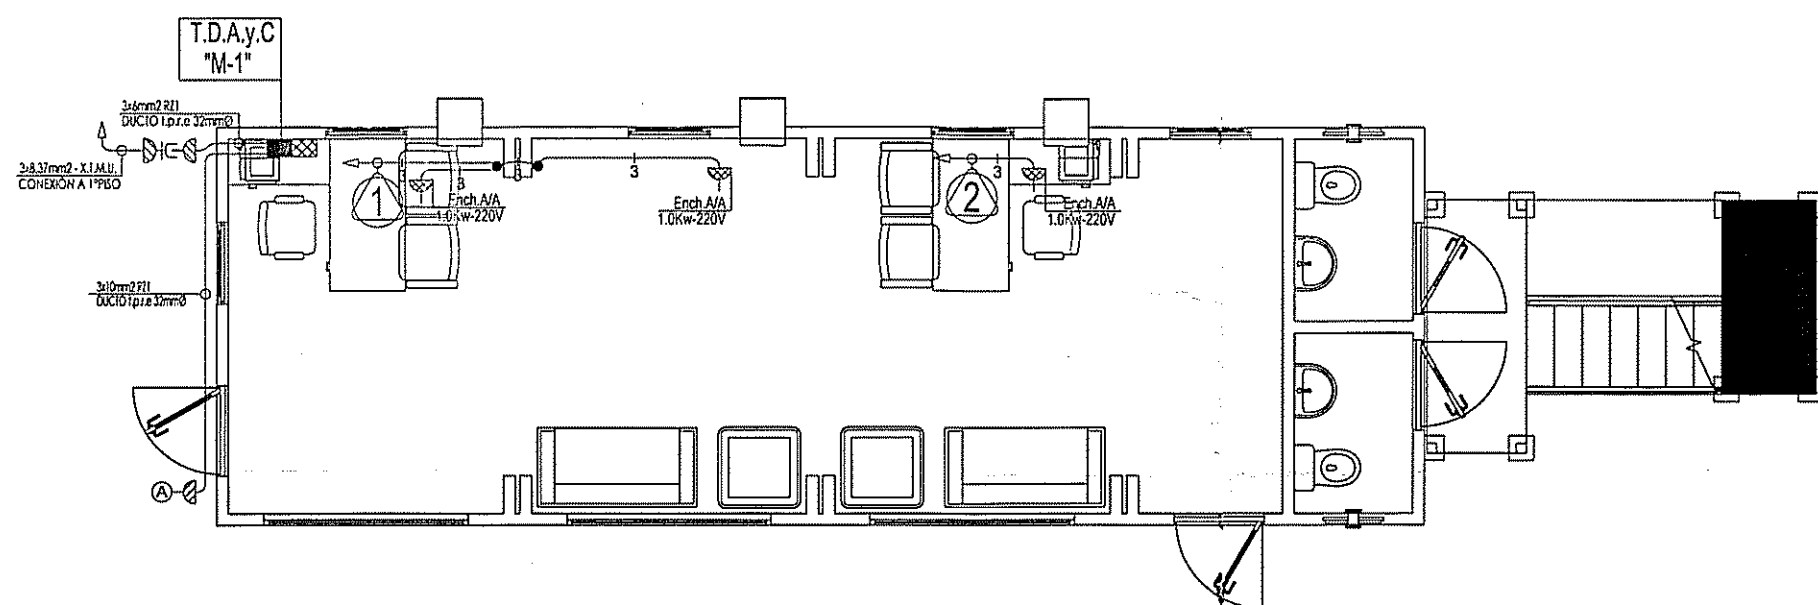


**PLANTA - 1ºPISO**  
"CALEFACCION / SUB-ALIMENTADOR" Escala 1:75

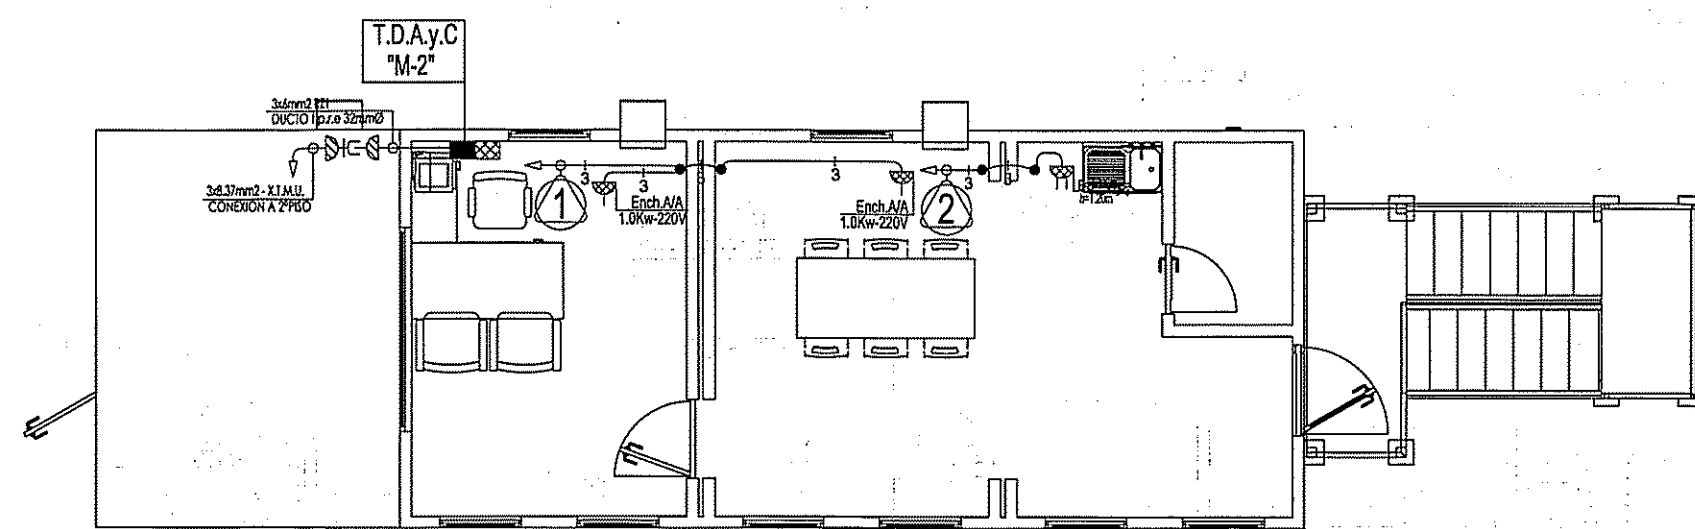


## PLANTA - 2ºPISO

"CALEFACCION / SUB-ALIMENTADOR" Escala 1:75

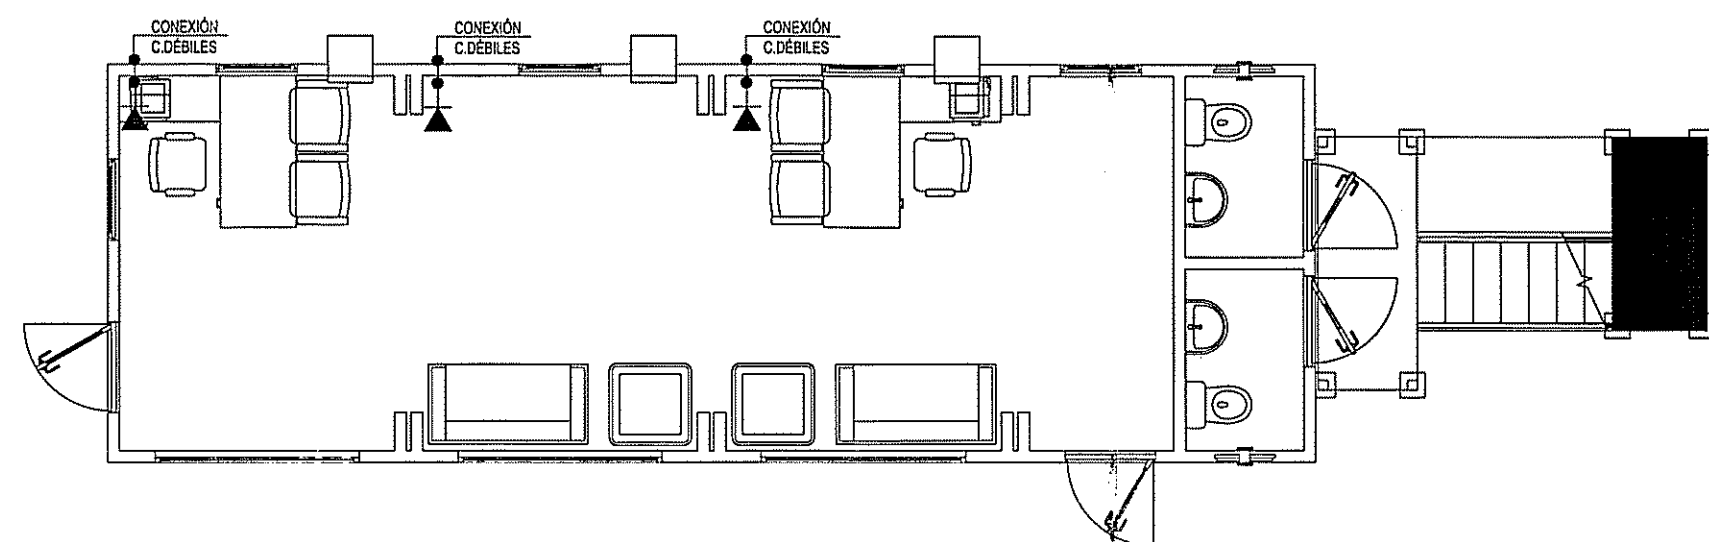

PLANTA - 1º PISO

"CTES DEBILES" Escala 1:75

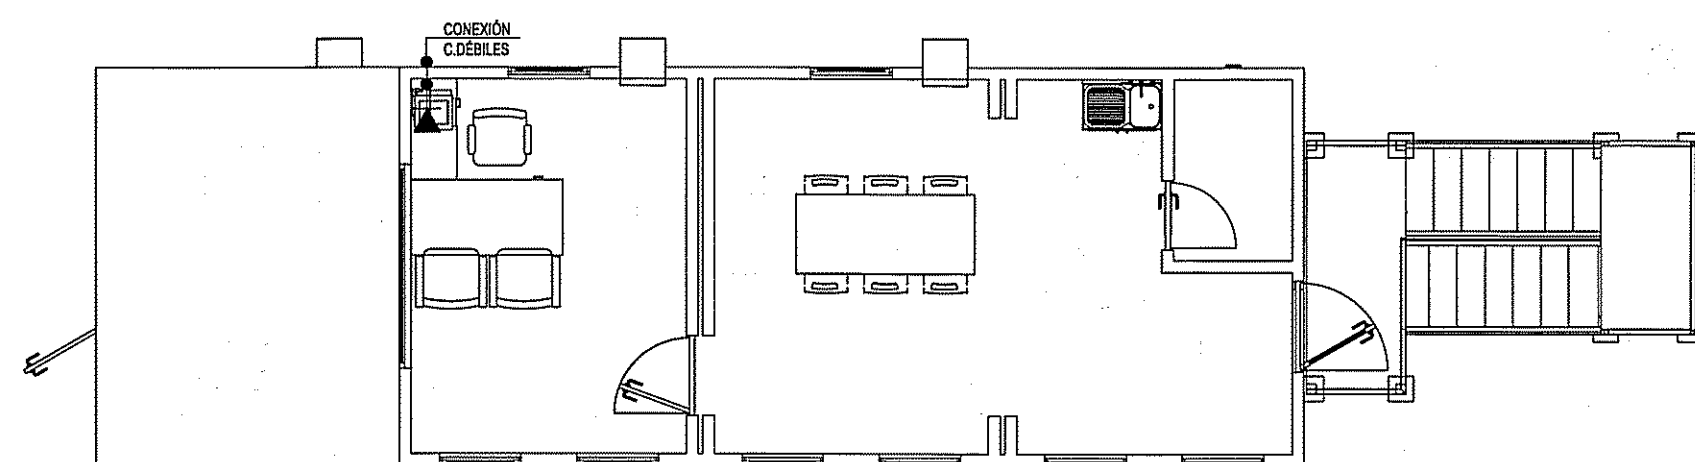

# PLANTA - 2ºPISO

"CTES DEBILES" Escala 1:75

| SIMB.                                                                               | DESIGNACION DE SIMBOLOGÍA                                                                   |
|-------------------------------------------------------------------------------------|---------------------------------------------------------------------------------------------|
|  | EQUIPO FLUORESCENTE DE 2x40W. TIPO HERMETICO                                                |
|  | APLIQUE EXTERIOR TIPO TORTUGA 60W-220V                                                      |
|  | PLAFÓN CIRCULAR LED 30W-220                                                                 |
|  | INTERRUPTOR 9/12 (UN EFECTO)                                                                |
|  | INTERRUPTOR 9/15 (DOS EFECTO)                                                               |
|  | ENCHUFE DOBLE NORMAL (USO DE ALUMBRADO)<br>10A-250V.                                        |
|  | ENCHUFE DOBLE (USO DE CALEFACCION)<br>16A-250V.                                             |
|  | ENCHUFE SIMPLE (USO DE CALEFACCION)<br>16A-250V.                                            |
|  | CAJA DE DISTRIBUCION 5/8"                                                                   |
|  | INDICA CIRCUITO DE ALUMBRADO                                                                |
|  | INDICA CIRCUITO DE CALEFACCION                                                              |
|  | TABLERO ELECTRICO DE ALUMBRADO Y CALEFACCION                                                |
|  | ENCHUFES SIMPLE HEMBRA EMBUTIDA VOLANTE<br>LEGRAND O SIMILAR 2P + TP 220V/32A.              |
|  | JUEGO DE ENCHUFES SIMPLE HEMBRA EMB. + MACHO<br>VOLANTE LEGRAND O SIMILAR 2P + TP 220V/32A. |
|  | INDICA SUB-ALIMENTADOR                                                                      |

|                     |            |                       |   |          |         |
|---------------------|------------|-----------------------|---|----------|---------|
| MODIFICACION        |            |                       |   |          |         |
|                     |            |                       |   |          |         |
|                     |            |                       |   |          |         |
|                     | 03.12.2018 | EMITIDO PARA REVISIÓN |   | D.A.T.C. | J.C.T.C |
|                     | FECHA      | OBSERVACIONES         |   | APROBO   | DIBUJO  |
| VERSION ARQ. : A    |            | REVISION              | A |          |         |
| FECHA VERSION ARQ.: |            |                       |   |          |         |

Archivo Cad N°  
3109-IE-001

Contenido


**OFICINAS**

ILUMINACIÓN - ENCHUFES - CALEFACCION - C.DÉBILES

|           |  |
|-----------|--|
| UBICACION |  |
|-----------|--|

INSCRIPCION # .....

FECHA .....

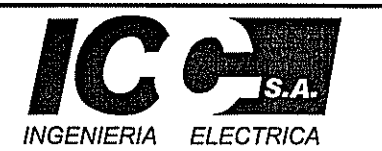

Galvarino Gallardo N°1776 Providencia - Santiago Fono:946 2031 Fax : 946 2033  
E-mail : cgana@icgsa.cl, cconcha@icgsa.cl, planos@icgsa.cl

INSTALACIÓN ELÉCTRICA Y CTES DÉBILES  
OBRA: LUCANO RENT A CAR S.A.

|         |                  |                   |
|---------|------------------|-------------------|
| CALLE:  | LAMINA: 01 DE 02 |                   |
|         | ESC.: IND        | FECHA: 03.12.2018 |
| COMUNA: | PROY.: J.C.T.C.  | DIB.: J.C.T.C.    |

|                                |            |
|--------------------------------|------------|
| ACEPTACION PROPIETARIO         | INSTALADOR |
| RUT:<br>R.L.:<br>RUT:<br>D.C.: | *****      |