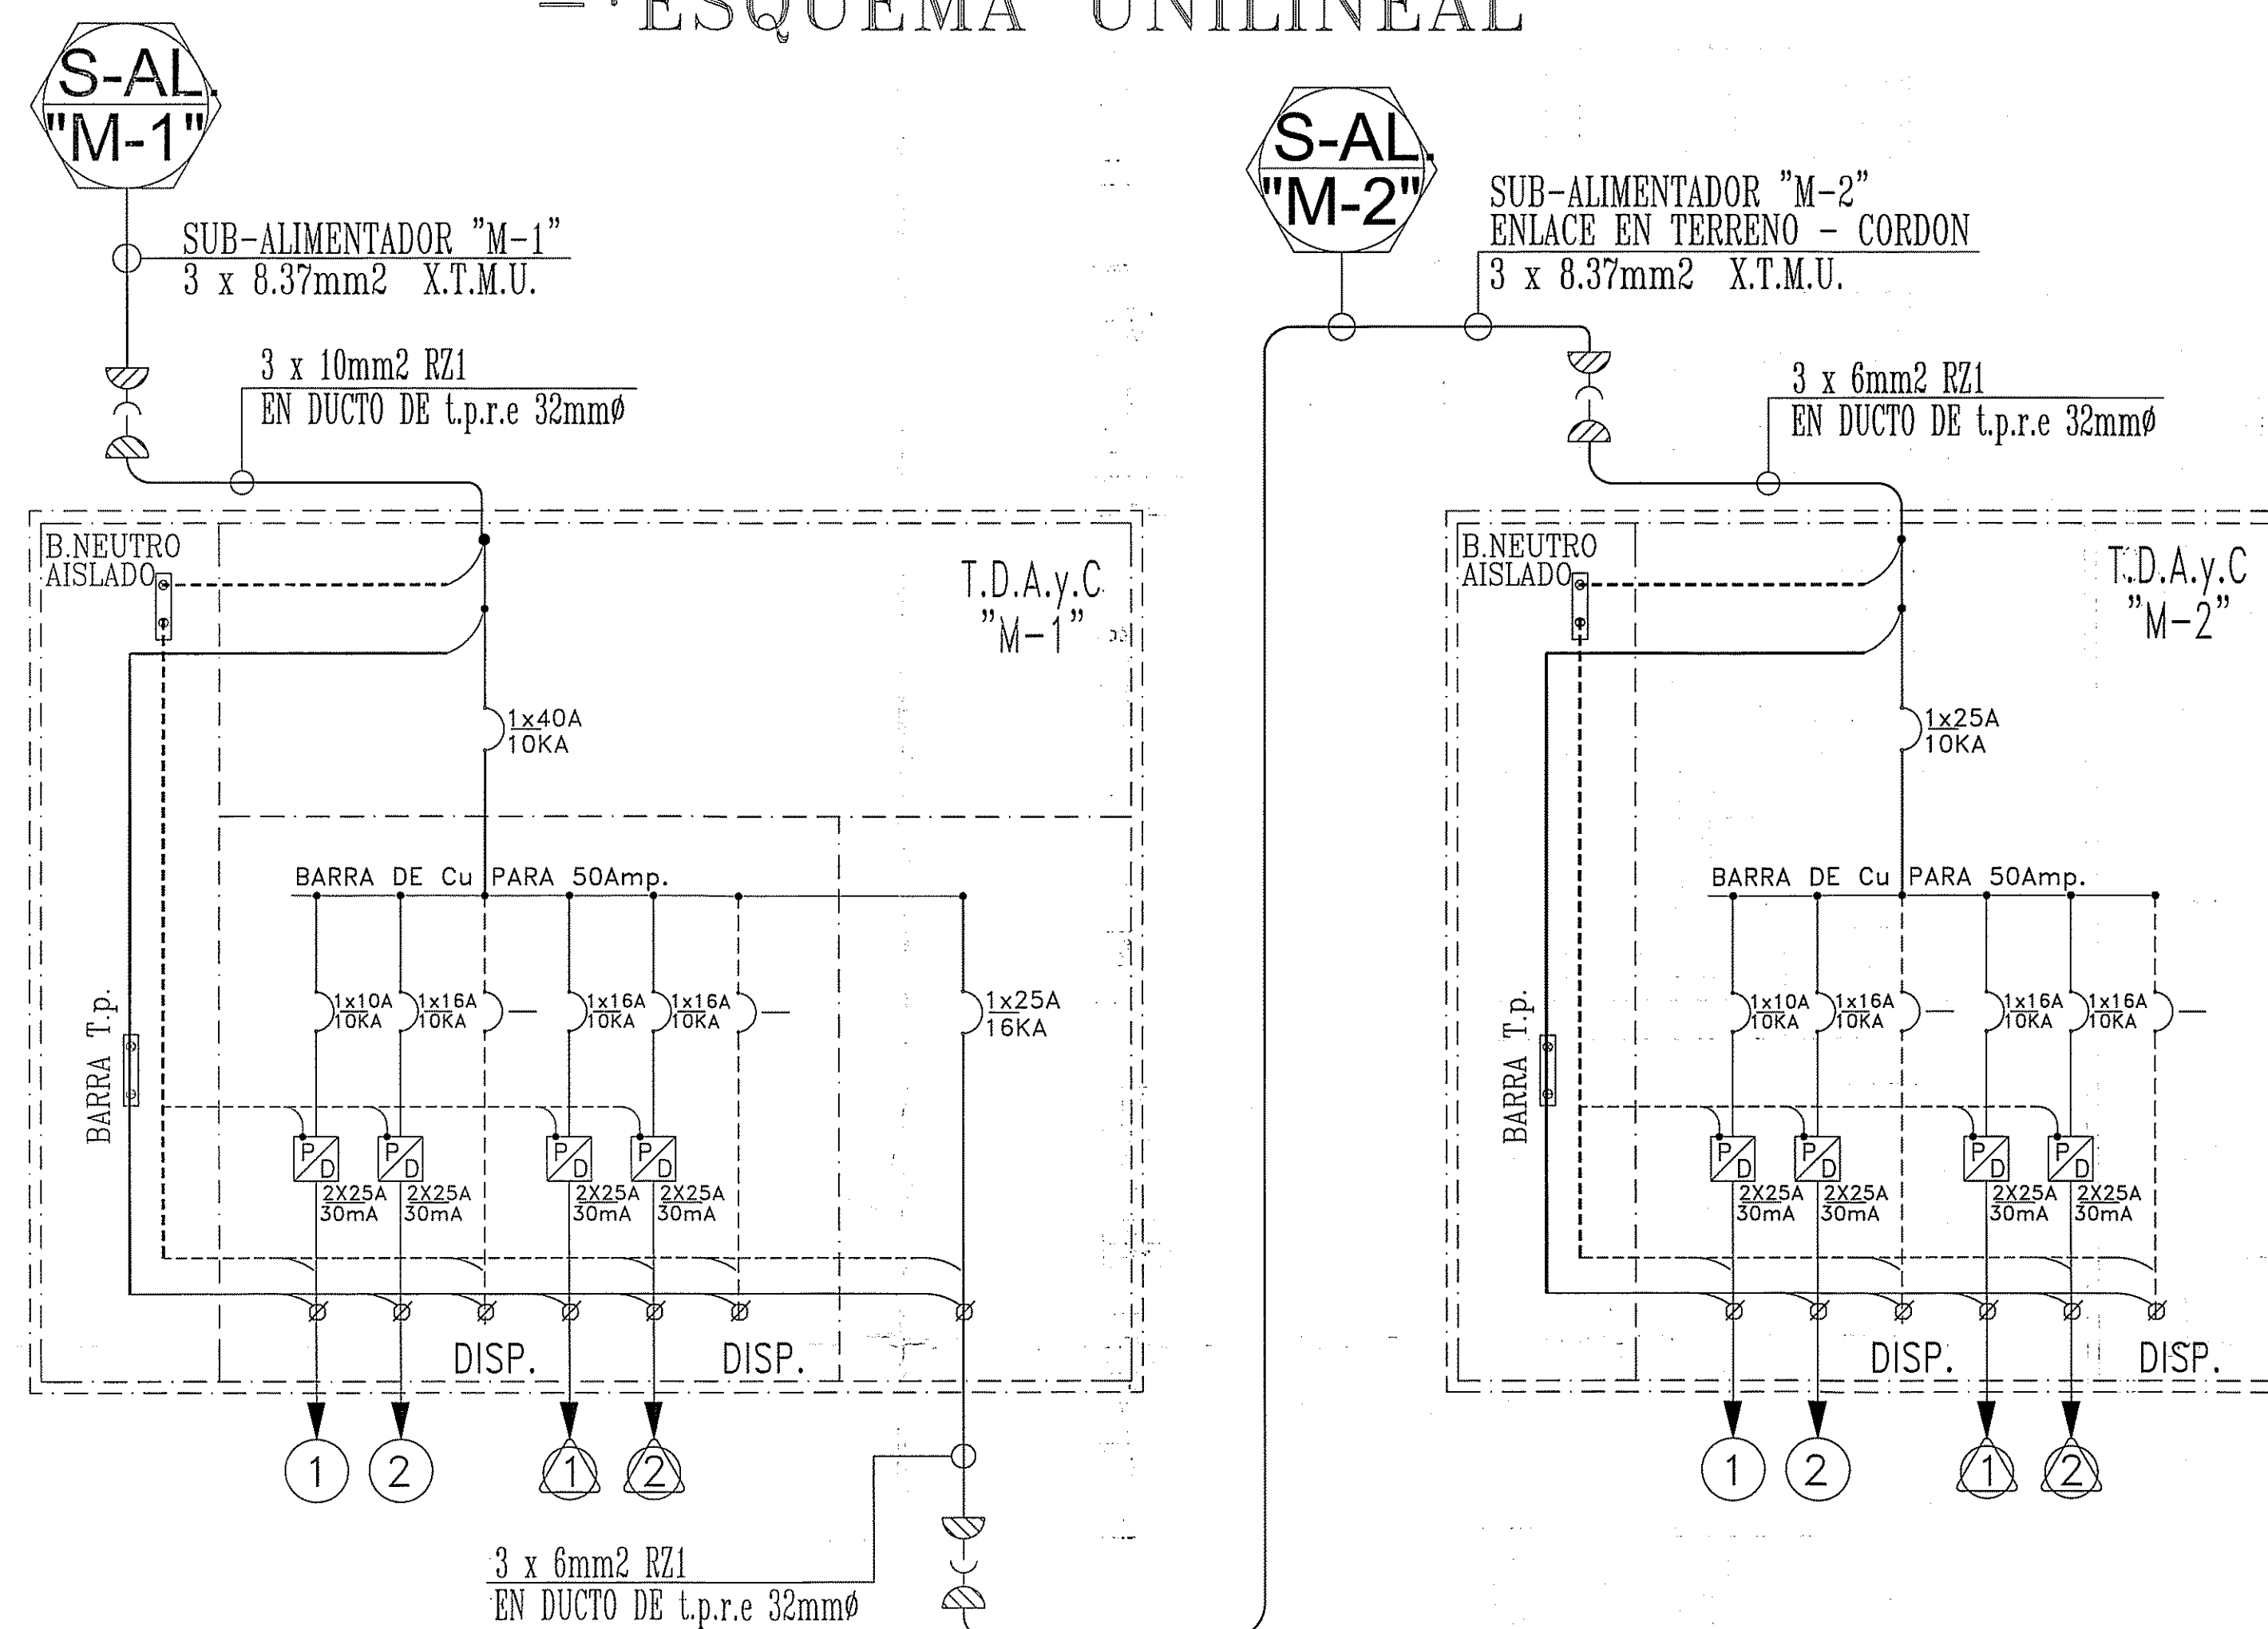


—*ESQUEMA UNILINEAL

[illegible][illegible][illegible][illegible]

CUADRO RESUMEN DE POTENCIA Y ALIMENTADORES T.D.A.yC. "M-1"																								
DESIGNACION DE ALIMENTADORES Y SUB-ALIMENTADORES		POTENCIAS EN KW						POTENCIAS			CORRIENTES			CORRIENTES			ALIMENTADOR TIPO		DUCTO		Largo Mts.	VOLTS. PERDIDA V.P.		
		ALIMBRADO			CALEFACCION			TOTAL EN KW			POR FASE S/F/D			TOTAL EN KW										
		S/F/D	C/F/D	C/F/D	S/F/D	F.A.C.	C/F/D	S/F/D	F.A.C.	S	S	T	S	S	T	S/F/D	C/F/D	C/F/D	PROTECCION	FASES, NEUTRO + GROUND			TIPO	DIAMET.
T.D.A.	1.58	0.7	1.39					1.88	1.39	9.00					9.60	6.30								
T.D.C.				3.00	0.8	2.40	3.00	2.40	13.64						13.64	10.91								
Sub-Alimentador "M-2"	1.20	0.84	3.00				2.40	4.20	3.24	19.10					19.09	14.73	1x25Amp.-16KA		3x6,26mm2 (F+N+Tr)	X.T.M.U.	10	1.31		
T.D.A. "M-1"																								
TOTAL	3.18	2.23	6.00			4.80	9.18	7.03	41.74					41.73	31.94	1x40Amp.-10KA		3x10mm2 (F+N+Tr)	B21	15	2.25			

CUADRO RESUMEN DE POTENCIA Y ALIMENTADORES T.D.A.yC. "M-2"																						
DESIGNACION DE ALIMENTADORES Y SUB-ALIMENTADORES	POTENCIAS EN KWF						POTENCIAS TOTAL EN KW			CORRIENTES POR FASES S/F/D			CORRIENTES TOTALES Amp.		PROTECCION	ALIMENTADOR GRAL. FASES, NEUTRO + TIERRA	DUCTO		LARGO Mts.	VOLTS. PERIDIO. V.P.		
	ALUMBRADO			CALEFACCION													TIPO	DIAMT.				
	S/F/D	F.D.	C/FD	S/F/D	F.D.	C/FD	S/F/D	C/FD	R	S	T	S/F/D	C/FD	Day.								
T.D.A.	1,20	0,7	0,84				1,20	0,84	5,45													
T.D.C.				3,00	0,8	2,40	4,00	2,49	13,64													
T.D.A.yC. "M-2"																						
TOTAL	1,20		0,84	3,00		2,40	4,00	3,24	19,10							19,09	14,73	1x25Amp.-10KA	3x5,26mm2 (F+N+T) X.T.M.U.	10	1.31	

SIMB.	DESIGNACION DE SIMBOLOGÍA
	INDICA CIRCUITO DE ALUMBRADO
	INDICA CIRCUITO DE CALEFACCION
	ENCHUFES SIMPLE HEMBRA EMBUDITA VOLANTE LEGAND O SIMILAR 2P + 1P 220V/32A.
	JUEGO DE ENCHUFES SIMPLE HEMBRA EMB. + MACHO VOLANTE LEGAND O SIMILAR 2P + 1P 220V/32A.
	INTERRUPTOR AUTOMATICO MONOFASICO
	DIFERENCIAL MONOFASICO
	BARRAS DE NEUTRO Y t.p.
	INDICA SUB-ALIMENTADOR

MODIFICACION					
	03.12.2018	EMITIDO PARA REVISIÓN			
	FECHA	OBSERVACIONES			
VERSION ARQ. : A			REVISION		
FECHA VERSION ARQ.:					
			APROBADO	J.C.T.C	
			D.A.T.C	DIBUJO	

Archivo Cad N° 3109-IE-002	Contenido OFICINAS CUADROS DE CARGAS - ESQUEMA UNILINEAL	 INGENIERIA ELECTRICA Galvarino Gallardo N°1776 Providencia - Santiago Fono:946 2031 Fax: 946 2033 E-mail : cgana@icgsa.cl, cconcha@icgsa.cl, planos@icgsa.cl														
UBICACION	INSCRIPCION # FECHA	INSTALACIÓN ELÉCTRICA OBRA: LUCANO RENT A CAR S.A. <table border="1" style="width: 100%;"> <tr> <td rowspan="2" style="width: 40%;">CALLE:</td> <td colspan="2">LAMINA: 02 DE 02</td> </tr> <tr> <td style="width: 30%;">ESC.: IND</td> <td style="width: 30%;">FECHA: 03.12.2018</td> </tr> <tr> <td>COMUNA:</td> <td>PROY.: J.C.T.C.</td> <td>DIB.: J.C.T.C.</td> </tr> <tr> <td>ACEPTACION PROPIETARIO</td> <td colspan="2">INSTALADOR</td> </tr> <tr> <td> RUT: R.I.L.: RUT: R.C.: </td> <td colspan="2"> </td> </tr> </table>	CALLE:	LAMINA: 02 DE 02		ESC.: IND	FECHA: 03.12.2018	COMUNA:	PROY.: J.C.T.C.	DIB.: J.C.T.C.	ACEPTACION PROPIETARIO	INSTALADOR		RUT: R.I.L.: RUT: R.C.:		
CALLE:	LAMINA: 02 DE 02															
	ESC.: IND	FECHA: 03.12.2018														
COMUNA:	PROY.: J.C.T.C.	DIB.: J.C.T.C.														
ACEPTACION PROPIETARIO	INSTALADOR															
RUT: R.I.L.: RUT: R.C.:																