


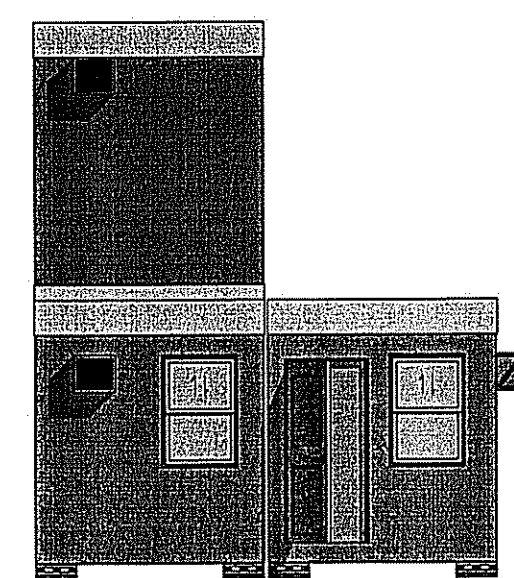
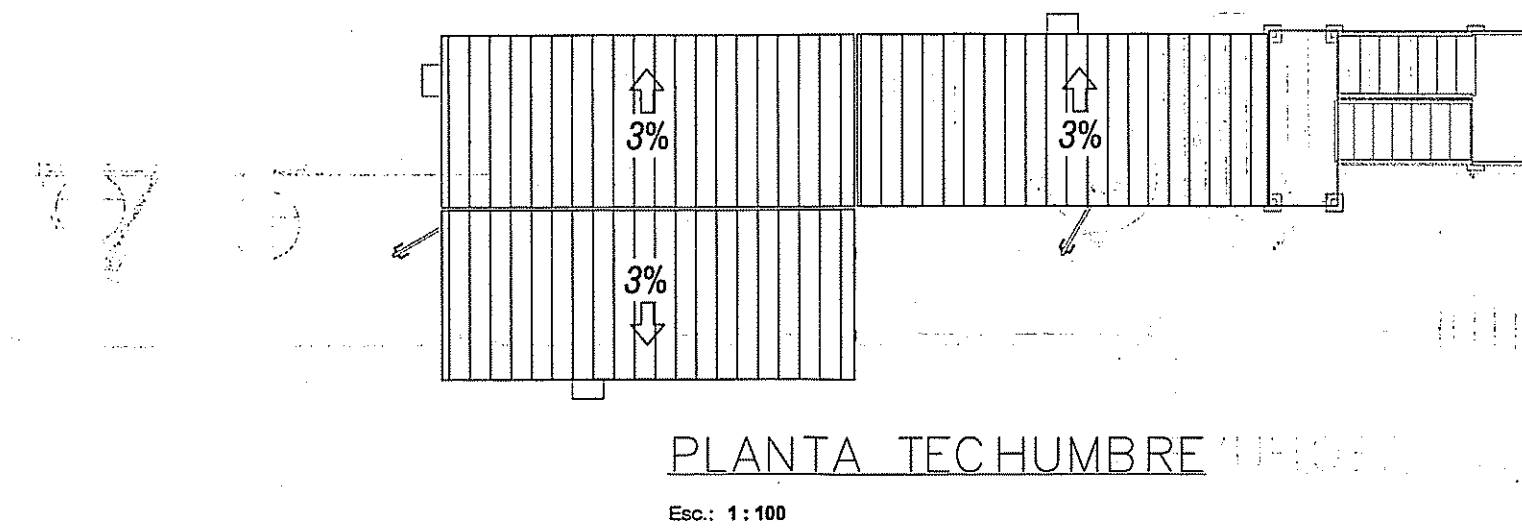
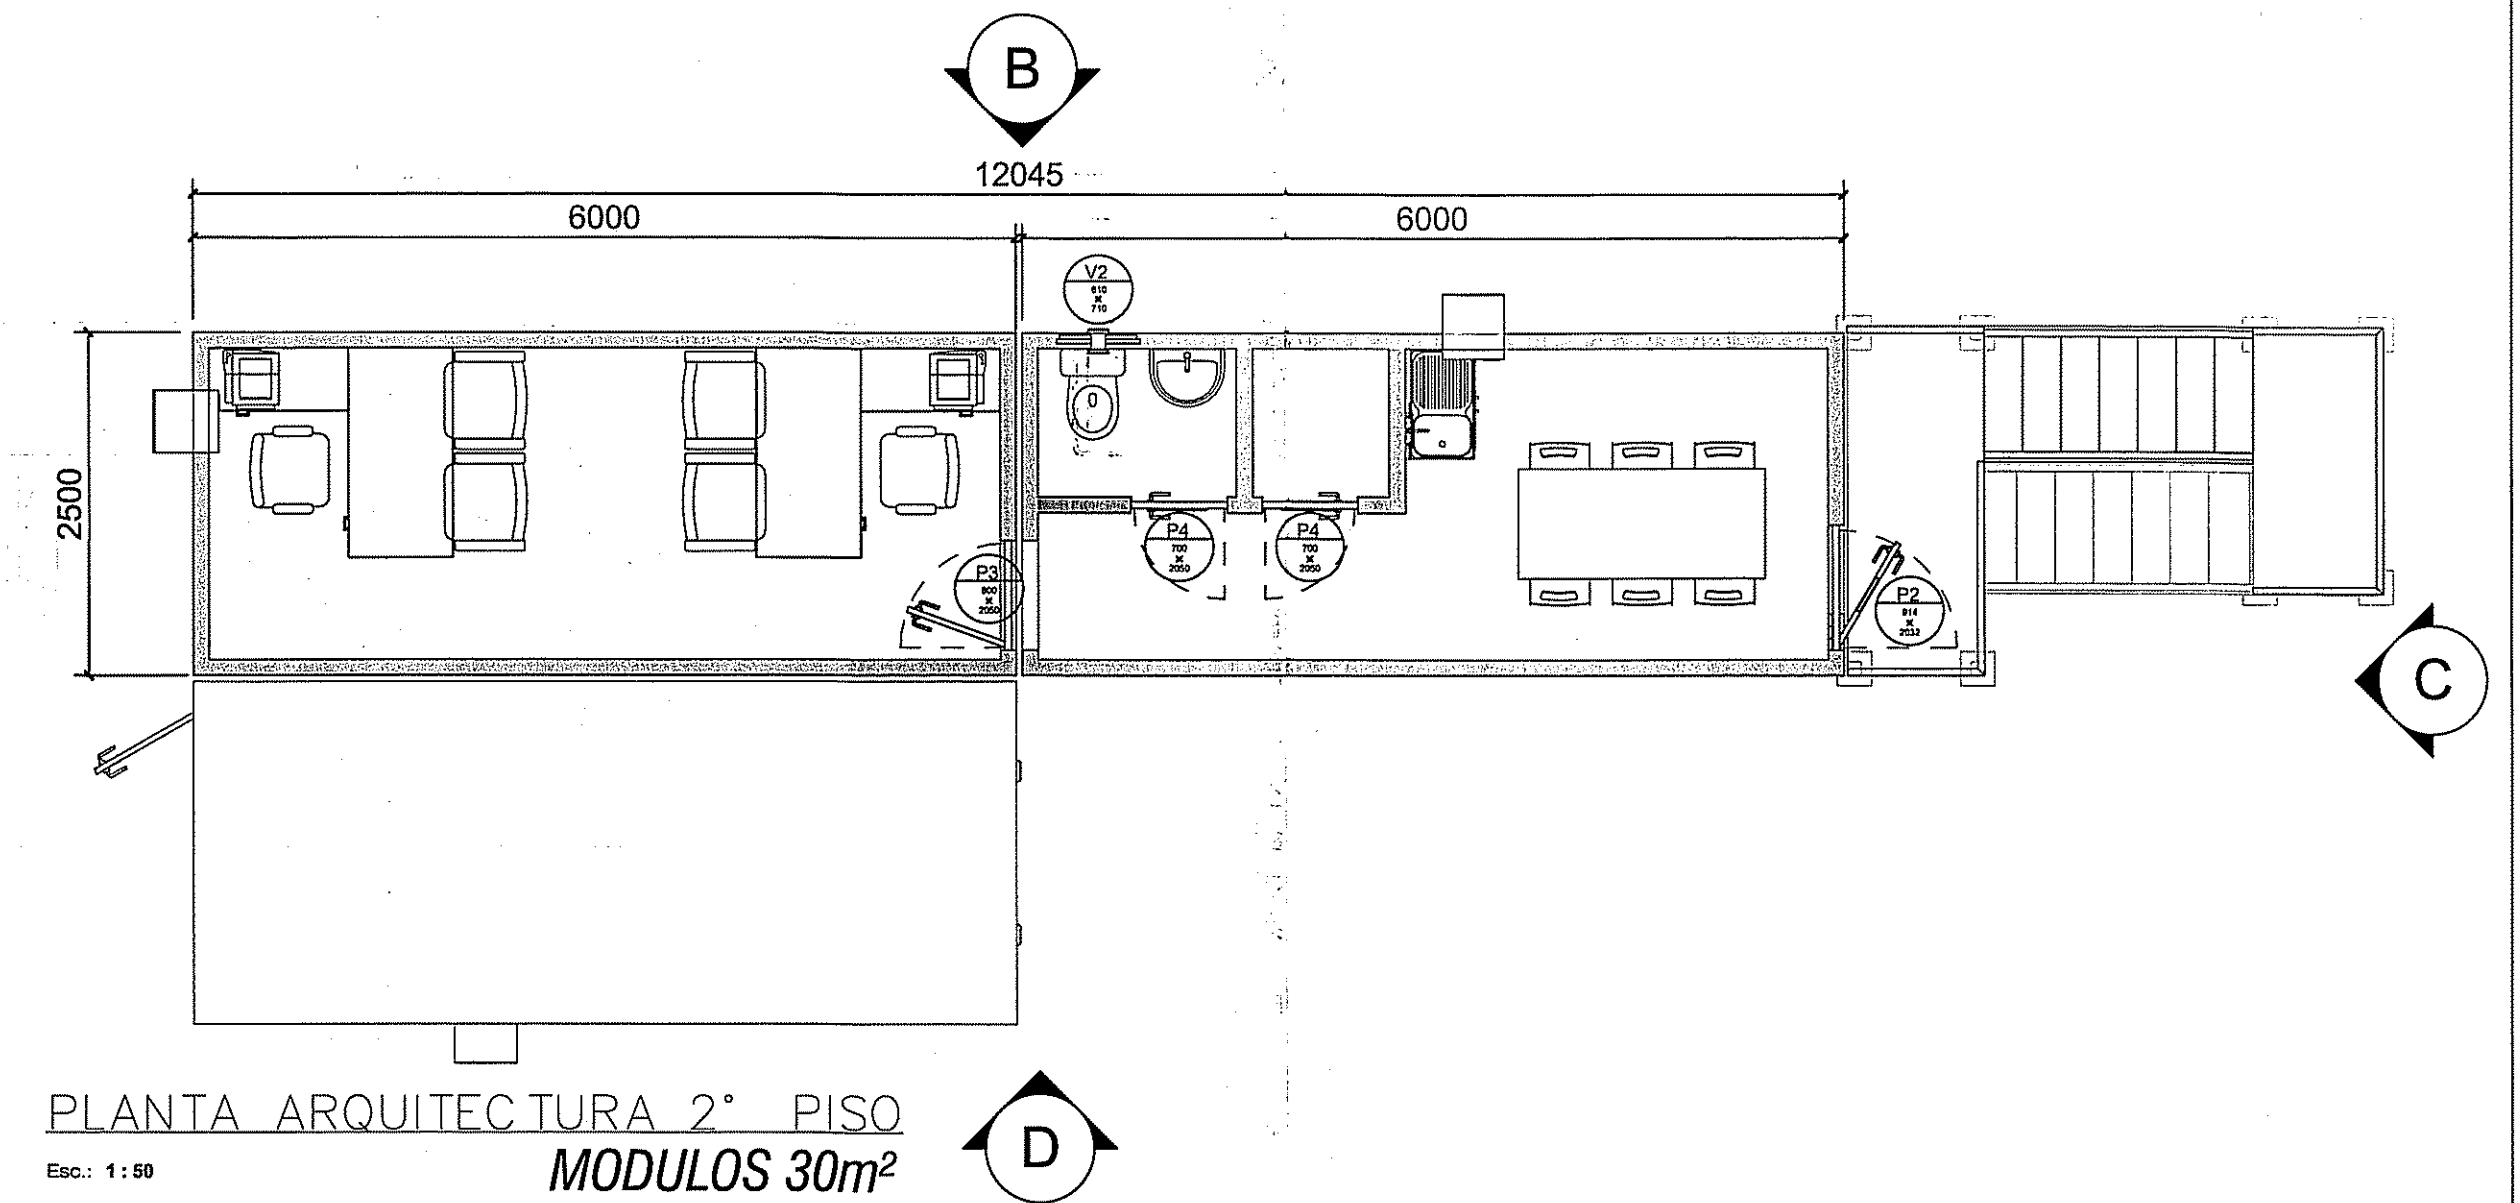


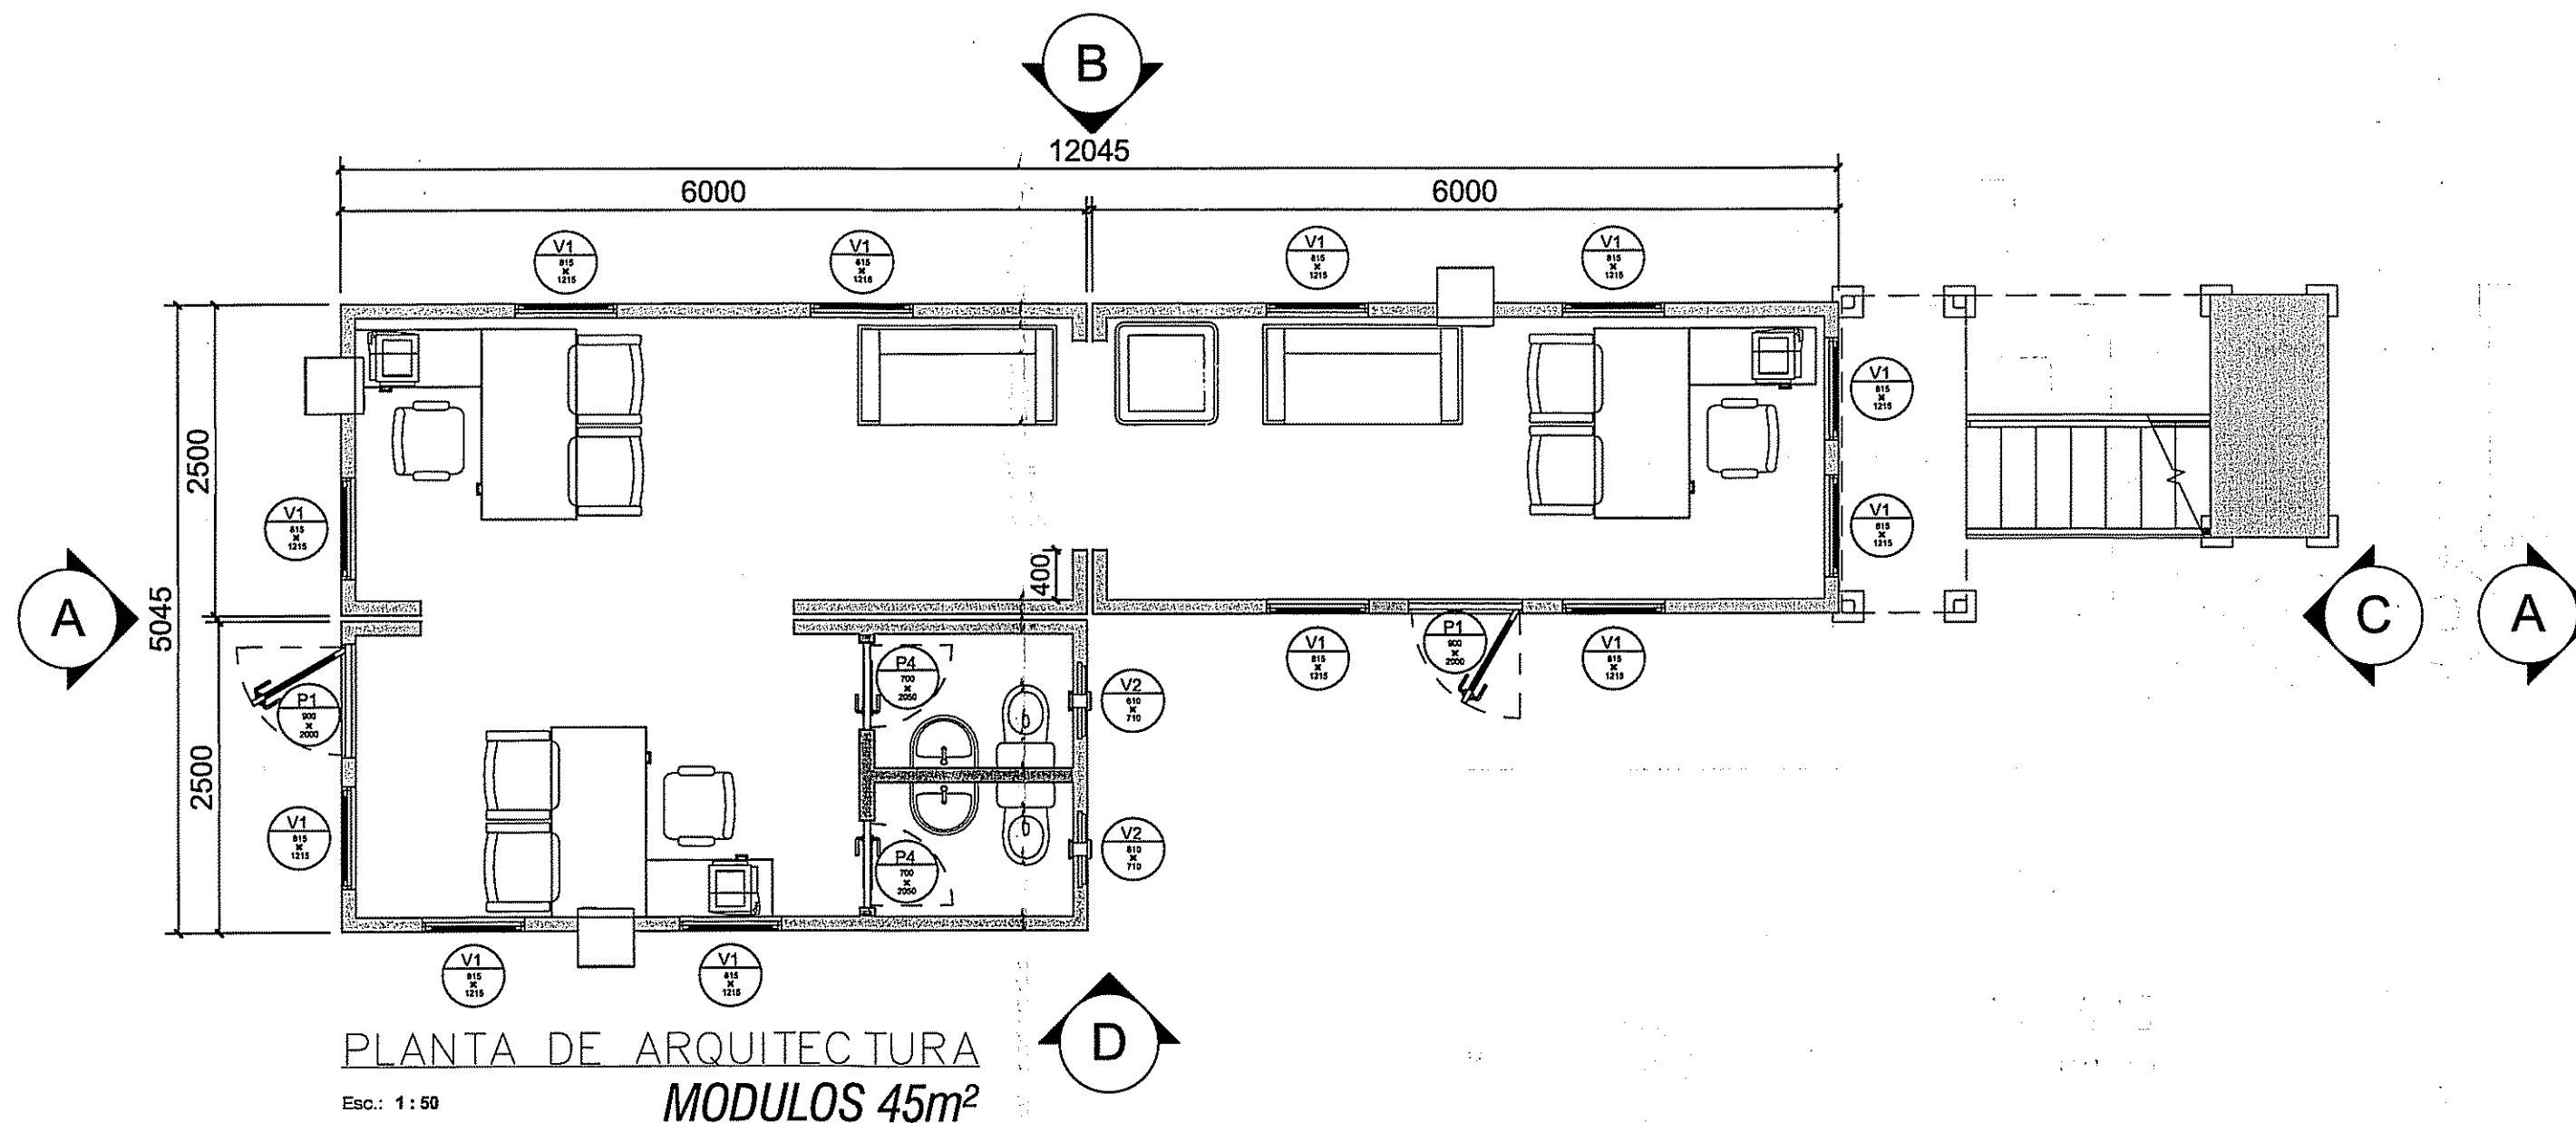


Esc.: 1:75

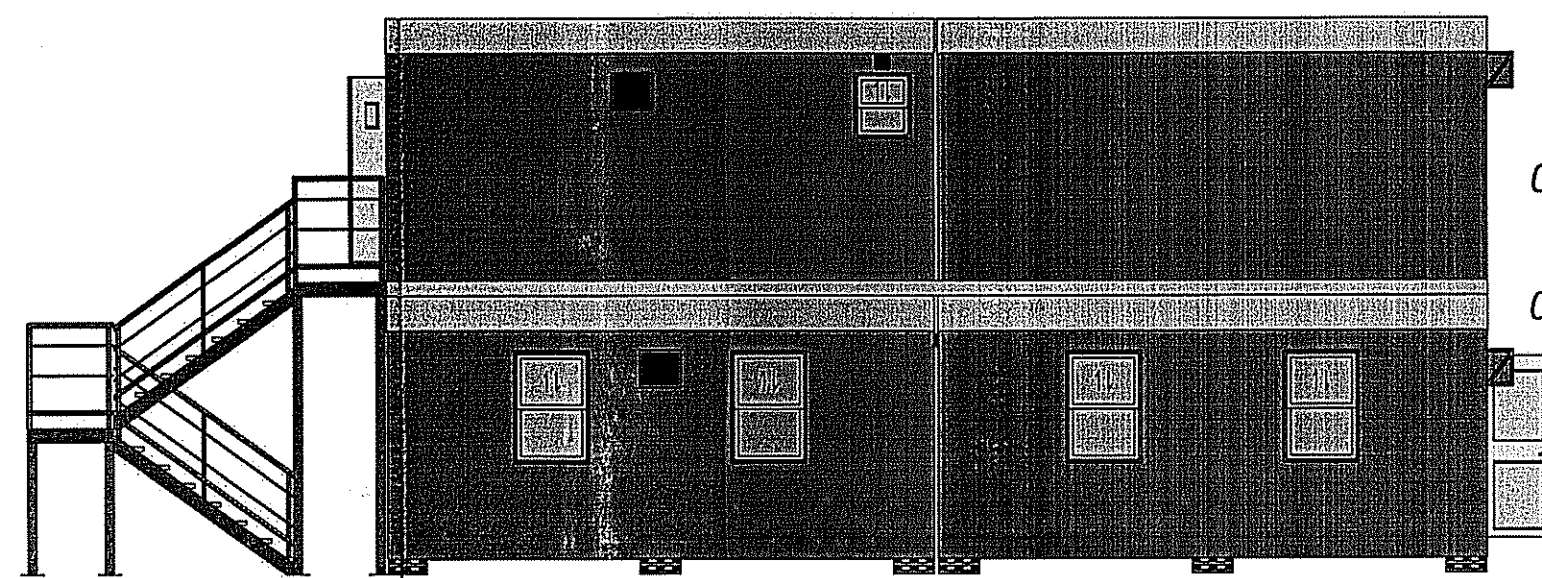

Esc.: 1:75

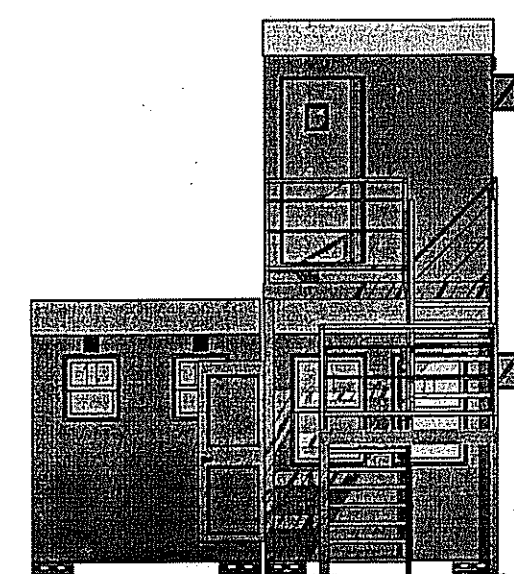

Esc.: 1:75

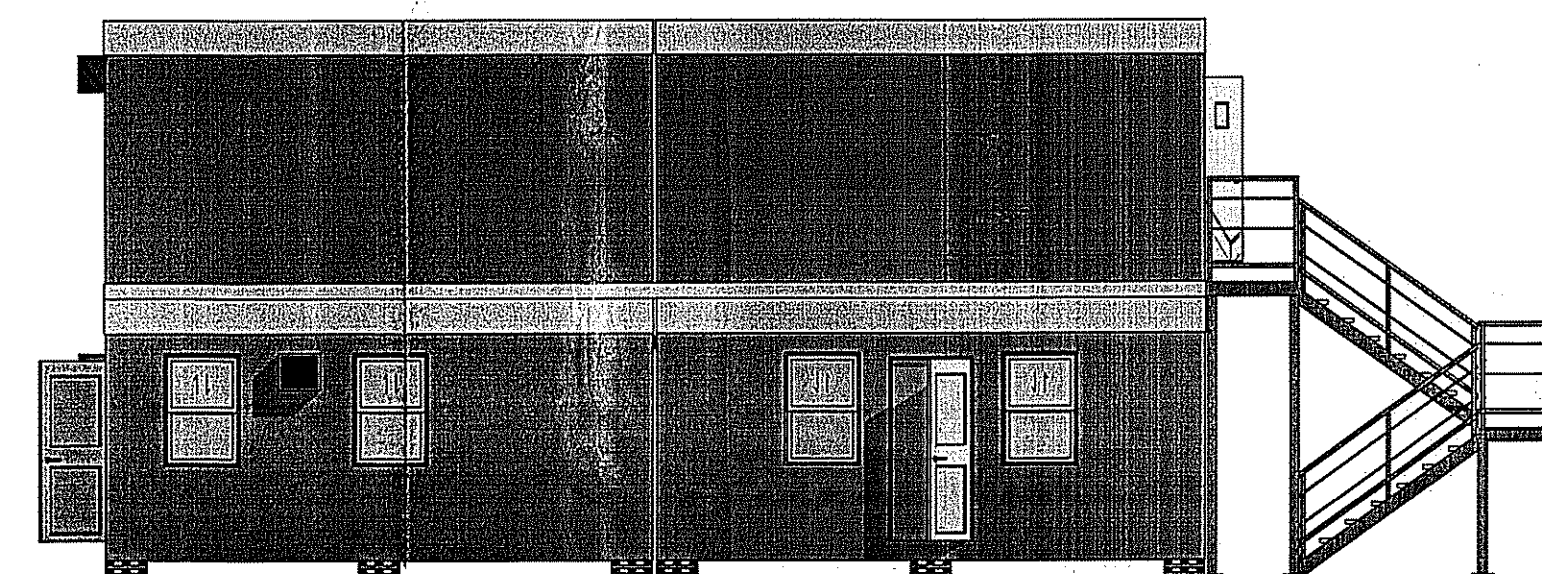


Esc.: 1:75

COLOR RAL: CENEFA 1016

COLOR RAL: MUROS 7016

COLOR RAL: FALDON ENTRE MÓDULOS 1016

COLOR RAL: MUROS 7016

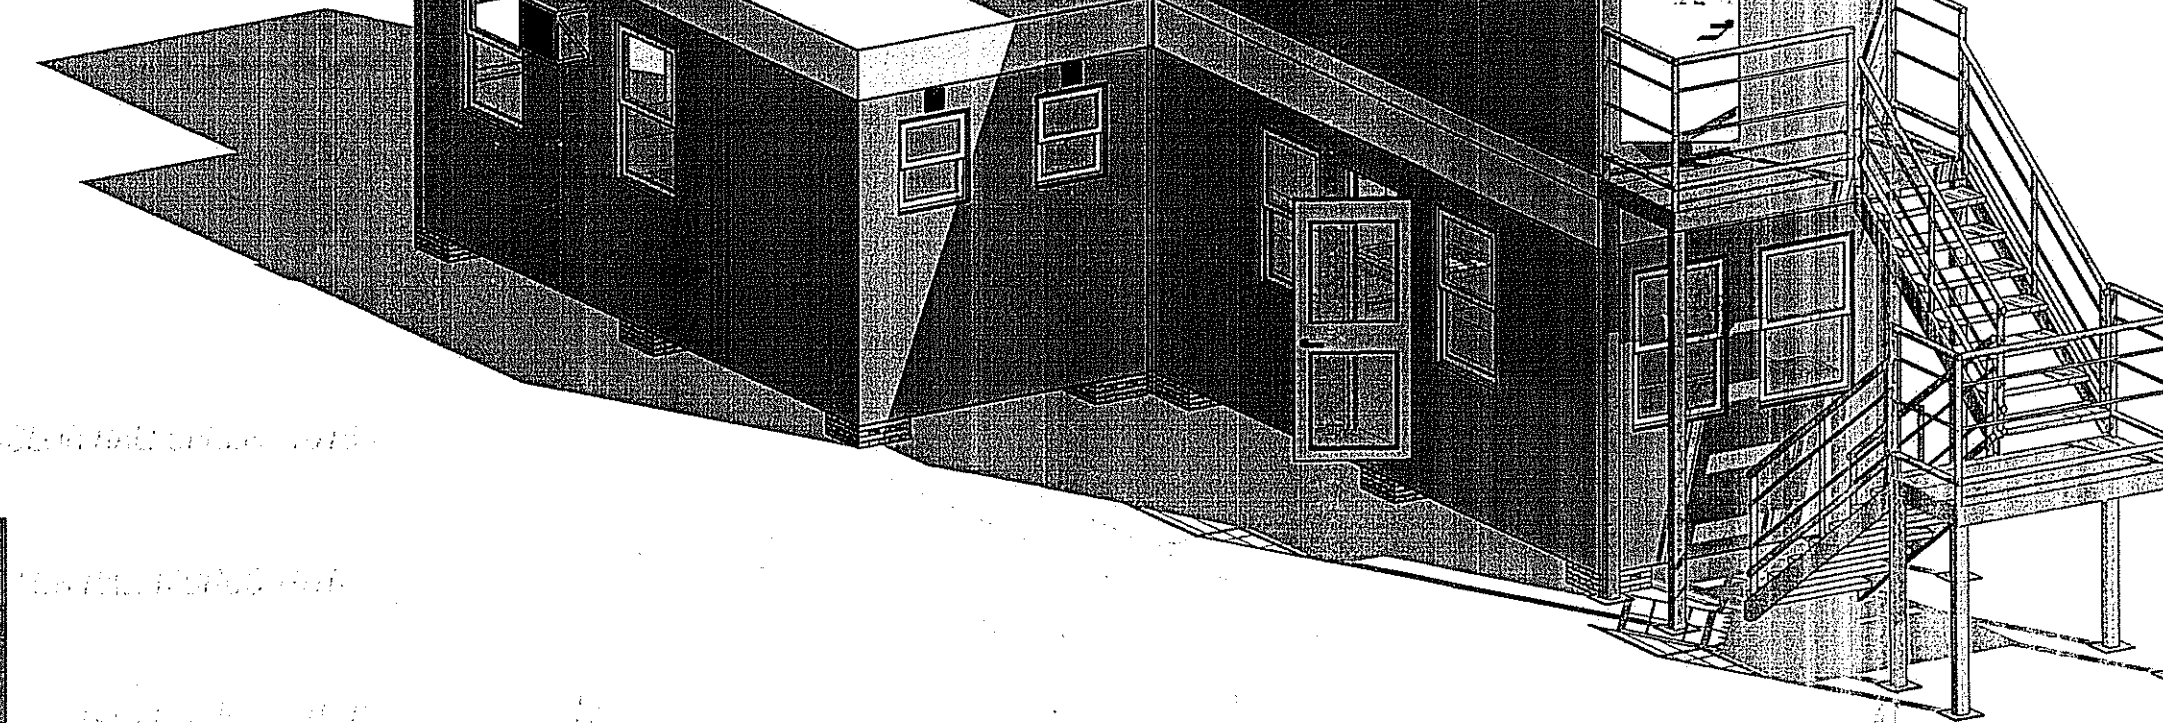

MOBILIARIO SOLO
REFERENCIAL

Rental
TECNO FAST

LUCANO RENT A CAR S.A.

MODULOS TOP

Plano de Arquitectura y Elevaciones

D

SE MODIFICA ARQUITECTURA

19.11.18

REN-930008679-ARQ-001-REV-1

FRANCISCO GARCIA

27-11-2018

Revisado / Alberto San Martín

1