



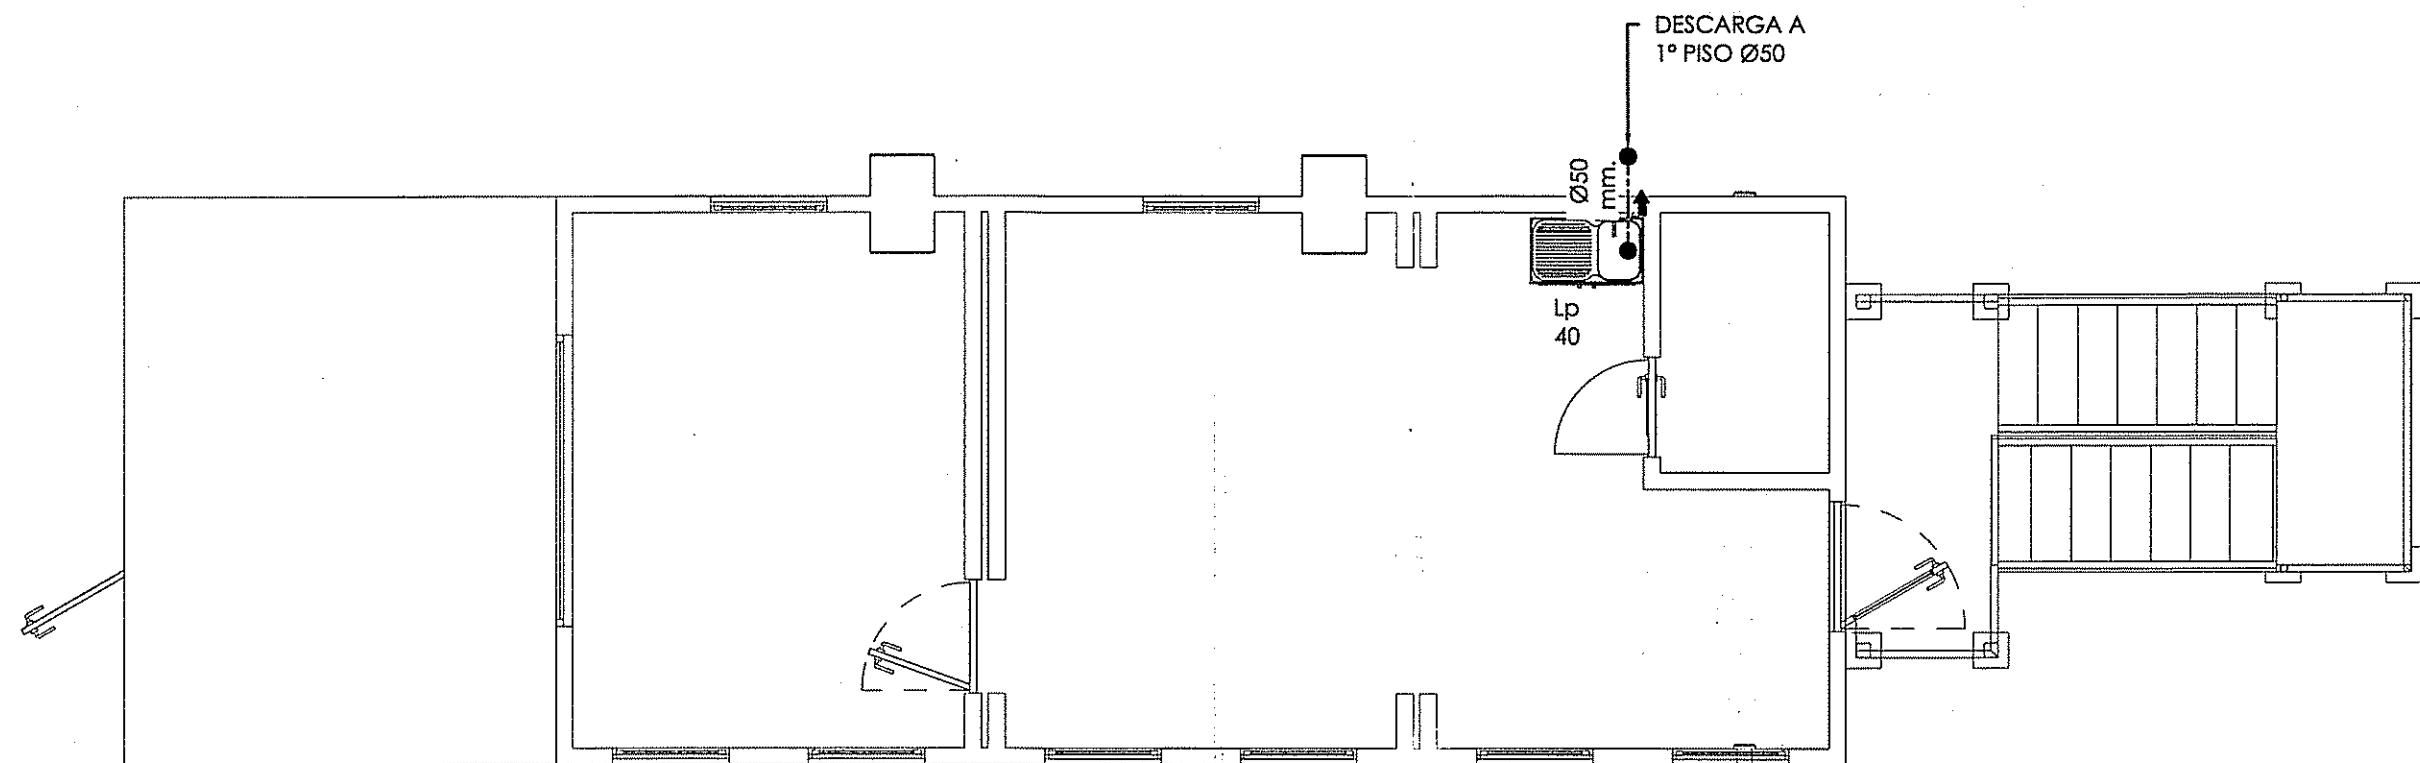


PLANTA RED ALCANTARILLADO 2° PISO

ESC. 1:50

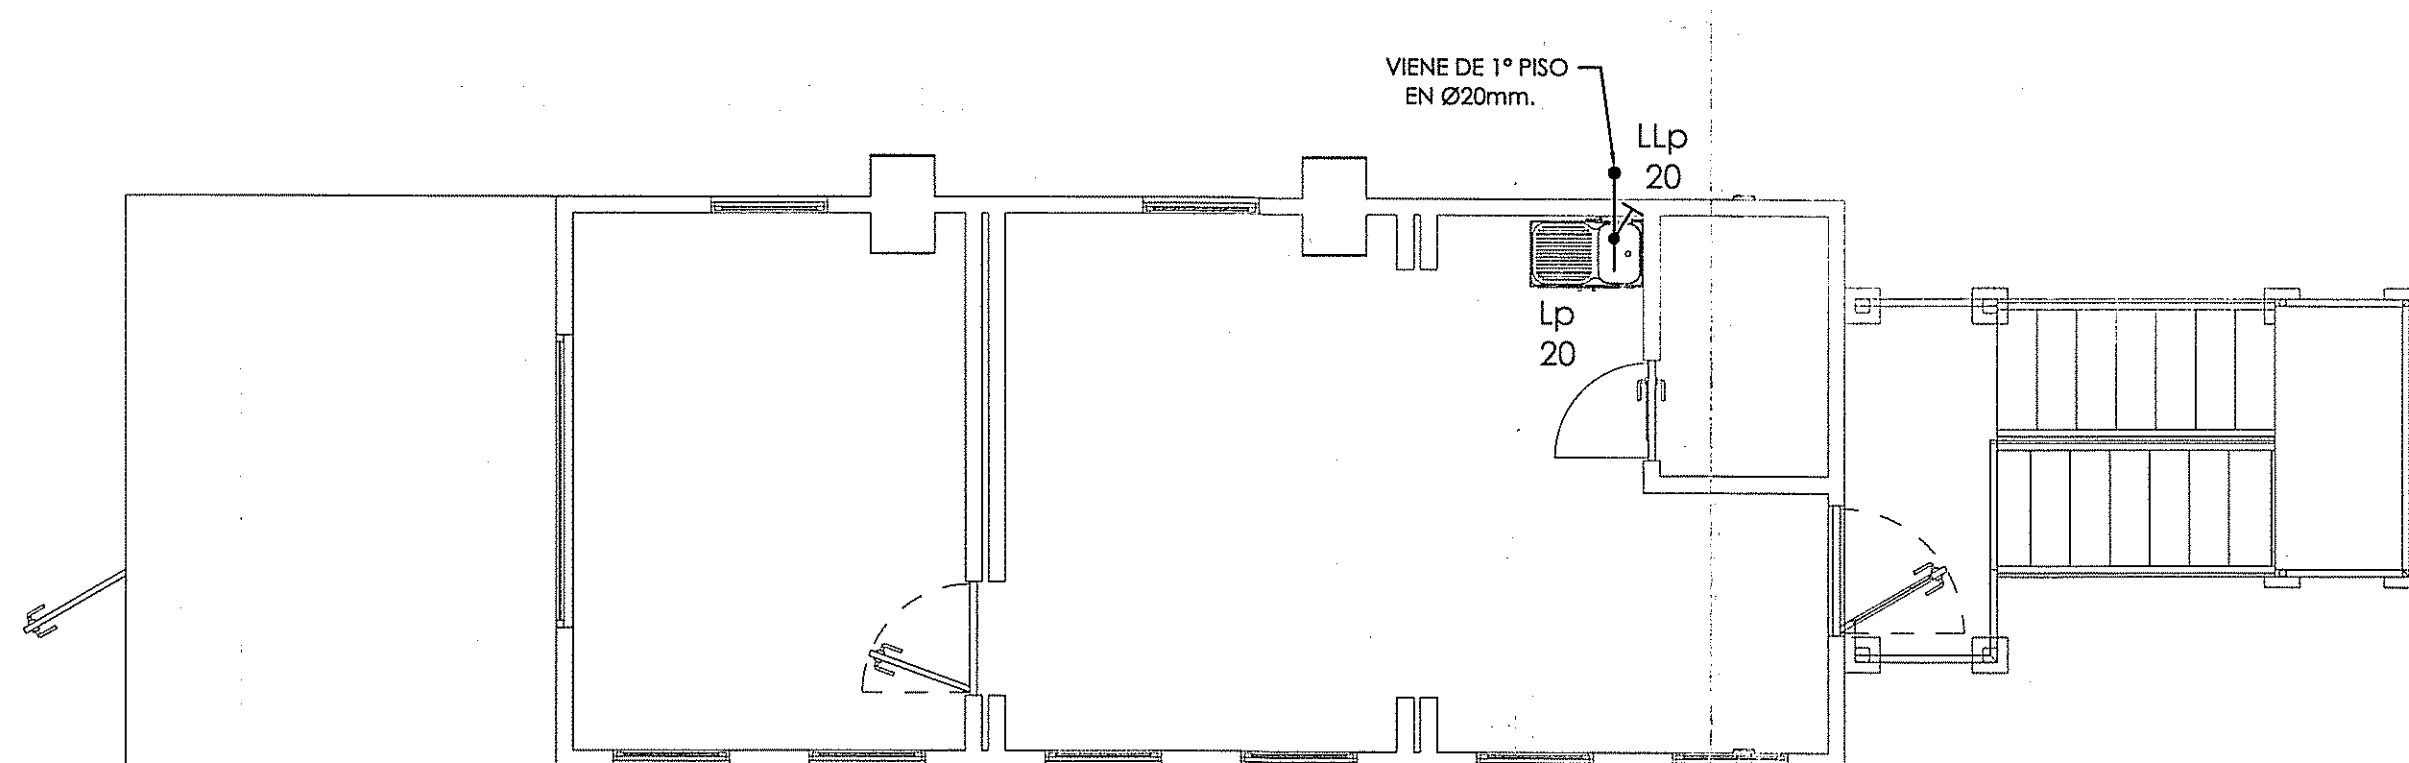


PLANTA RED AGUA POTABLE 2° PISO

ESC. 1:50

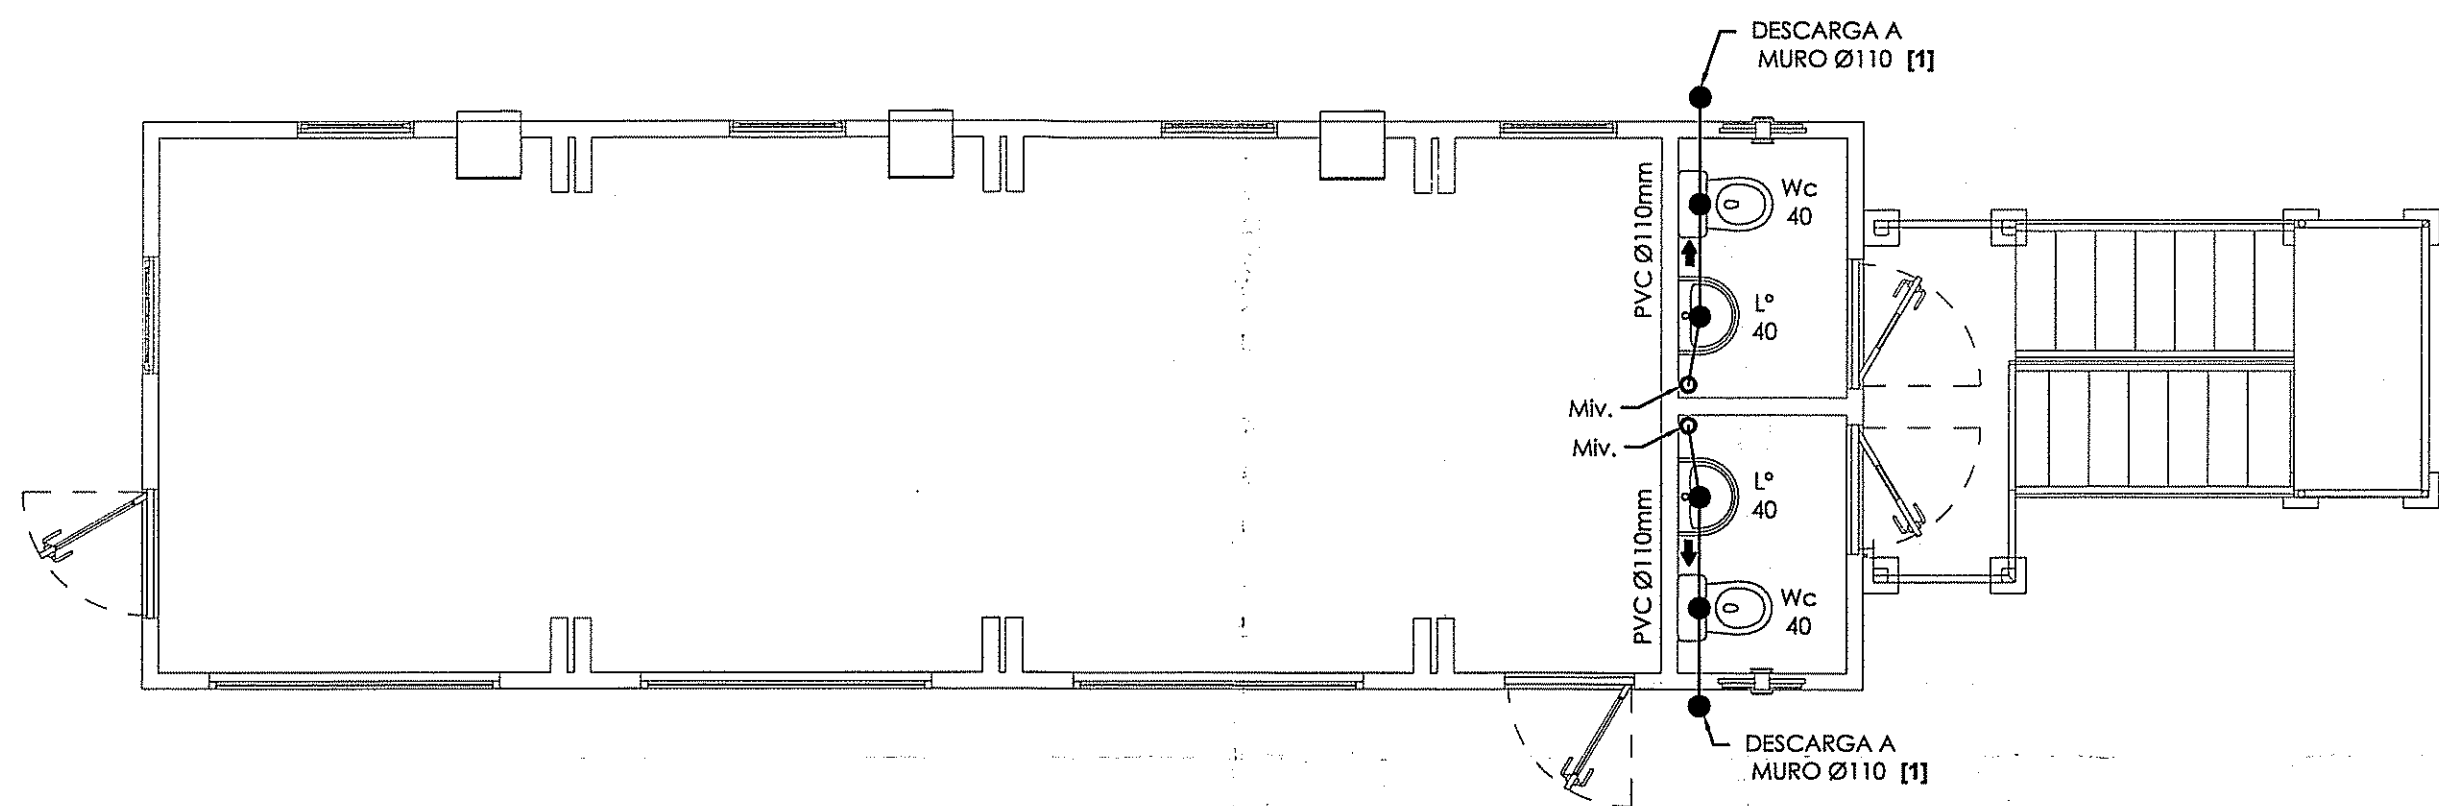

PLANTA RED ALCANTARILLADO 1° PISO

ESC. 1:50

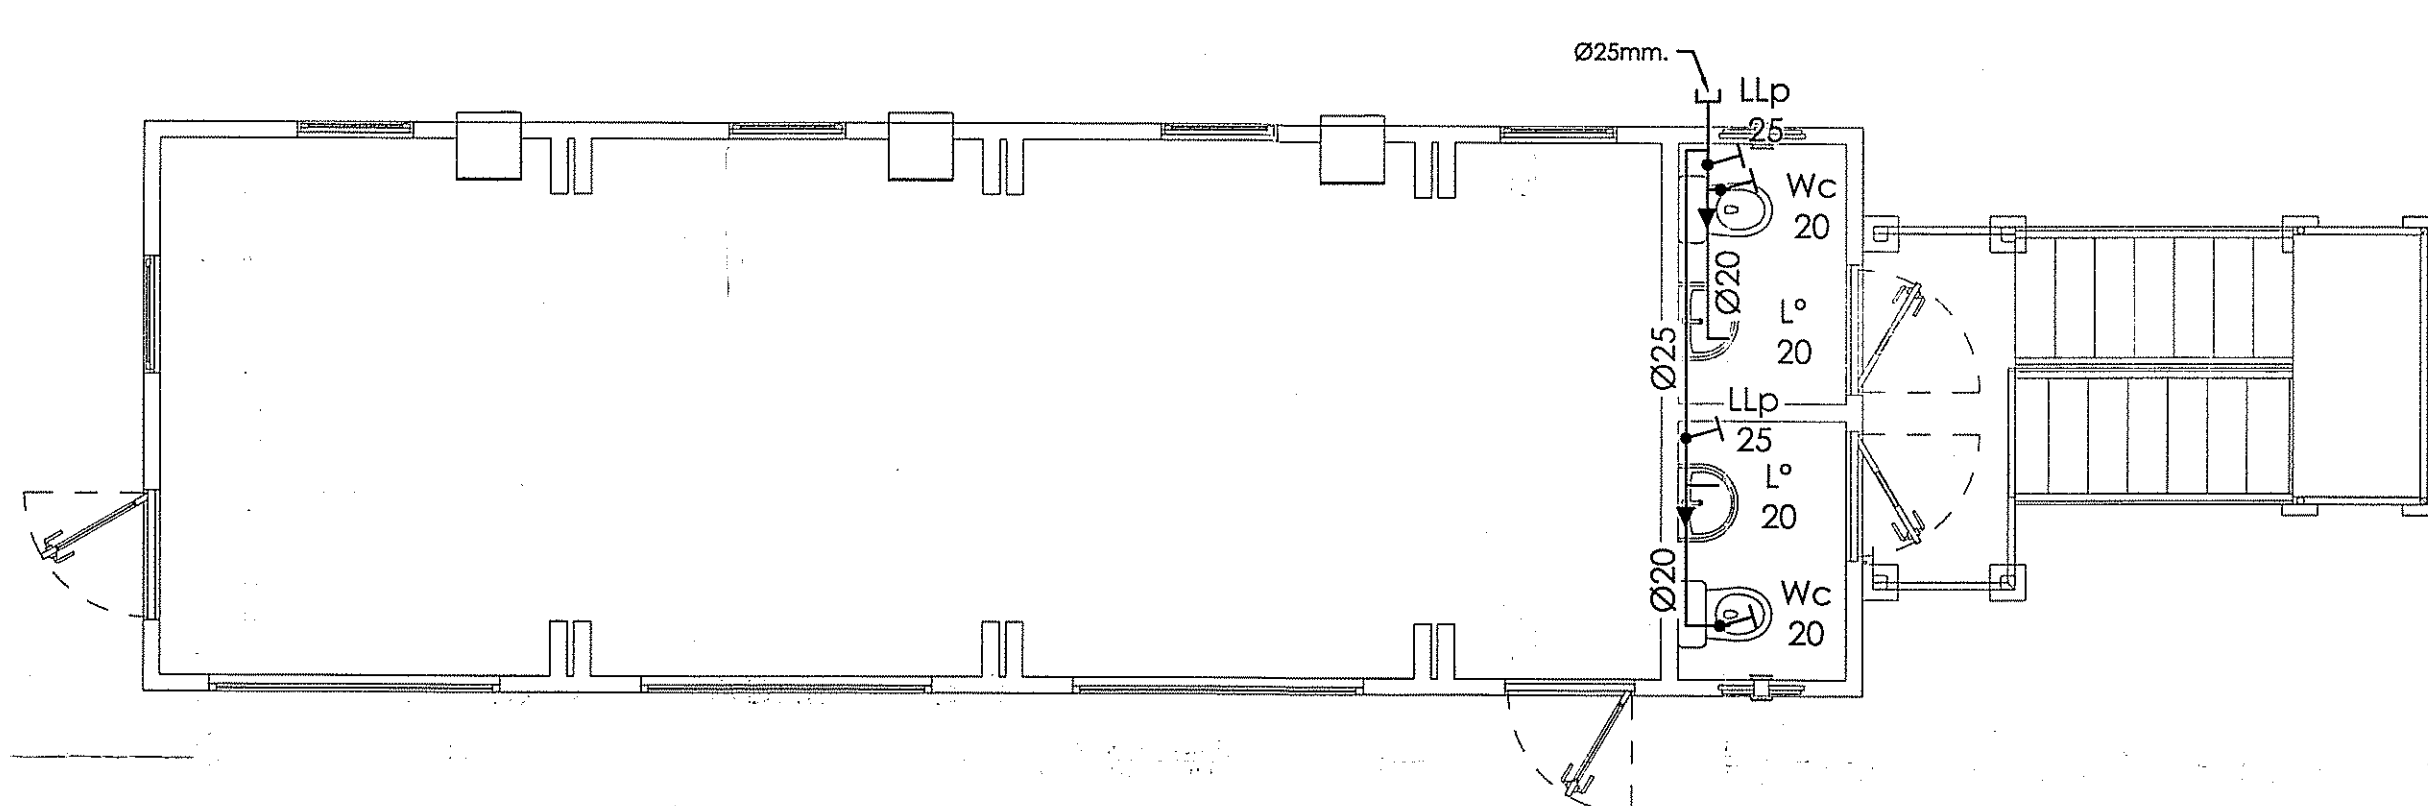

PLANTA RED AGUA POTABLE 1° PISO


ESC. 1:50

CUADRO DE U.E.H. CLASE 2

Artefactos	Nomenc.	SÍMBOLO	Cantidad	UEH	UEH Total
INODORO	WC		2	5	10
LAVATORIO	L'		2	2	4
LAVAPLATOS	LP		1	2	2
TOTALES			5		16


SIMBOLOGIA ALCANTARILLADO

CAÑERÍA PROYECTADA SOBRE MURO	—
CAÑERÍA PROYECTADA POR CHASIS PISO	---
CAÑERÍA INSTALADA EN TERRENO	- - -
SENTIDO DE ESCURRIMIENTO	←
VENTILACION (V)	
DESCARGA	

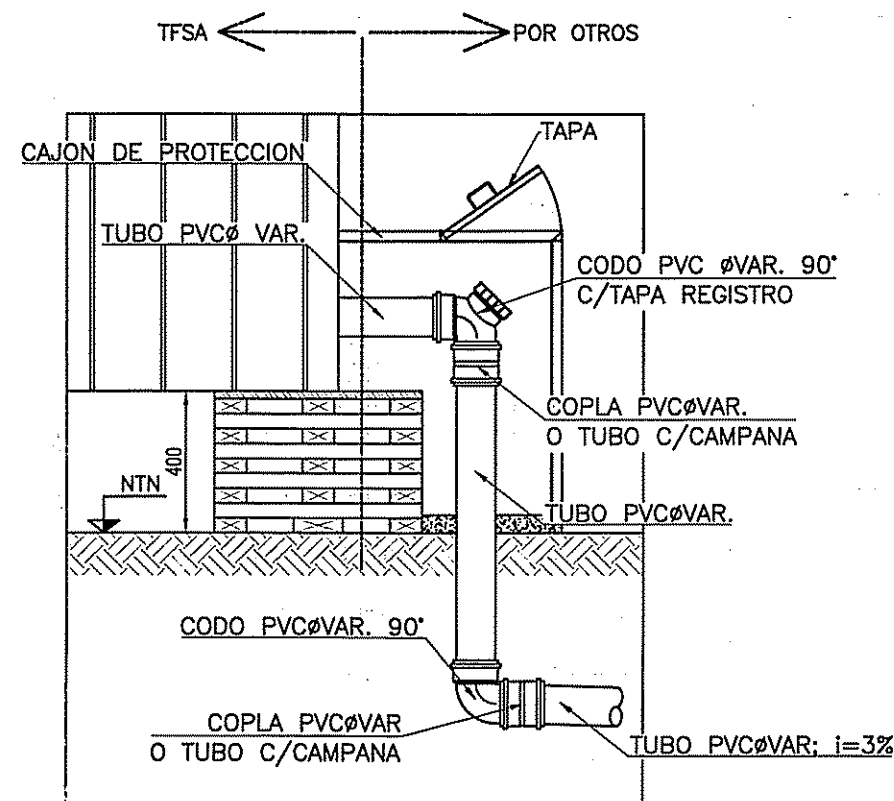

**DETALLE DESCARGA A
RED EXTERIOR SEGUN ROTULO**

ESC 1:20

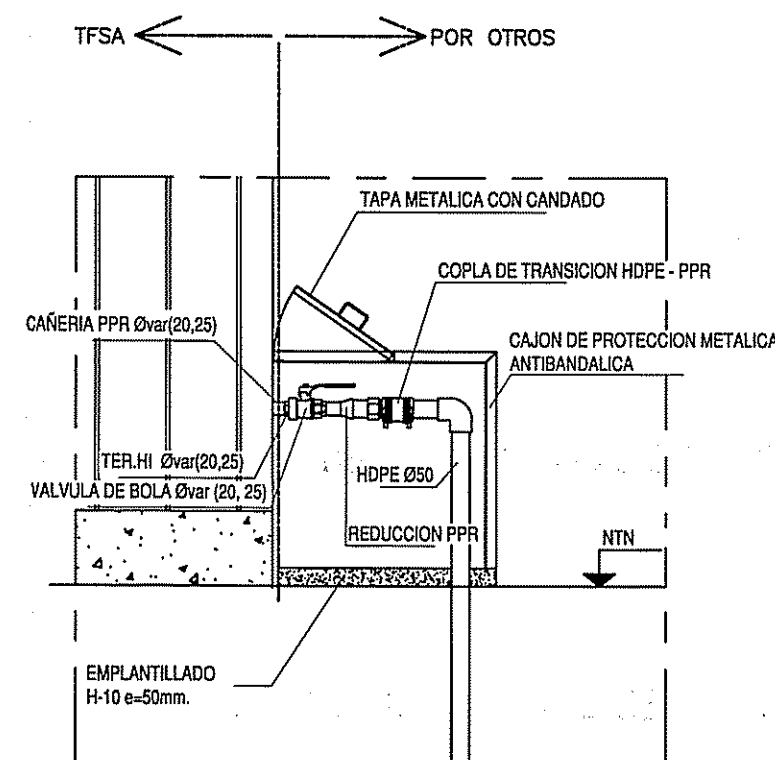

DETALLE ACOMETIDAS AGUA POTABLE

SIN ESC.

SIMBOLOGIA AGUA POTABLE

INSTALACION SOBRE MURO	—
REDUCCION	→
LLAVE DE PASO	→
ACOMETIDA CONEX. RED EXT. TERMINAL HI/WR	—

NOTAS AGUA POTABLE:

- LOS DIAMETROS DE LAS CAÑERÍAS ESTAN EXPRESADAS EN mm. (S.I.C.)
- TODOS LOS TRAZADOS INTERIORES DE AGUA FRIA SE PROYECTAN EN POLIPROPILENO PN-10.
- TODOS LOS TRAZADOS INTERIORES DE AGUA CALIENTE SE PROYECTAN EN POLIPROPILENO PN-10.
- LAS COTAS DE TERRENO SON MERAMENTE INFORMATIVAS Y CORRESPONDEN AL PLANO DE ARQUITECTURA, DEBERAN SER VERIFICADAS AL MOMENTO DE SU CONSTRUCCION.
- EN TODOS LOS ARTEFACTOS DEBE INSTALARSE UN TERMINAL Ø20 x HI Ø 1/2" QUE SE SERVIRA DE CONEXION PARA EL FLEXIBLE QUE VIENE CON CADA UNO DE ESTOS.
- TODOS LOS WC DEBEN CONTAR CON LLAVE DE CORTE MODO DE PERMITIR SU MANTENIMIENTO DE MANERA AISLADA SIN AFECTAR EL RESTO DE LA BATERIA DE APARATOS.

CUADRO DE GASTOS

Artefactos	Nomenc.	SÍMBOLO	Cantidad	Q unit [lt/min]	Q tot [lt/min]
INODORO	WC		2	10	20
LAVATORIO	L'		2	8	16
LAVAPLATOS	LP		1	12	12
TOTALES			5		48
				Qinst.: 48.00 lt/min	
				Qmp: 25.05 lt/min	

Rental
TECNOFAST®
Km. 17 Panamericana Norte - Calles 10 y 11
Fono 2790 5001 - Fax (082) 2738 7166
E-mail: info@tecnofast.com
http://www.tecnofast.com

CLIENTE: LUCANO RENT A CAR S.A

A EMITIDO PARA COTIZACION	22.06.18
B SE EMITE PARA REV. DEL CLIENTE	19.11.18
O SE EMITE PARA CONSTRUCCION	21.11.18
1 SE EMITE PARA CONSTRUCCION	03.12.18

NOTAS GENERALES:

EL CONTENIDO DE ESTA LÁMINA ES DE PROPIEDAD INTELECTUAL DE TECNOFAST S.A. Y SU CONTENIDO NO PUEDE SER REPRODUCIDO O PUBLICADO SIN PREVIA AUTORIZACION POR ESCRITO.

EL CONSTRUCTOR DEBERÁ VERIFICAR TODAS LAS DIMENSIONES DE LOS PLANOS ANTES DE COMENZAR LOS TRABAJOS Y DEBERÁ ANSAR LAS DISCREPANCIAS AL ARQUITECTO A CARGO.

NINGUN PLANO DEBE SER UTILIZADO PARA CONSTRUCCION, SIN QUE ESTE HAYA SIDO REVISADO Y FIRMADO POR LOS PROFESIONALES A CARGO.

GENERAL NOTES:

ALL DRAWINGS ARE THE PROPERTY OF TECNOFAST S.A. AND THEY ARE NOT TO BE REPRODUCED AND NOT TO BE PUBLISHED IN WHOLE OR IN PART WITHOUT THE WRITTEN CONSENT.

CONTRACTOR SHALL VERIFY ALL DIMENSIONS BEFORE COMMENCING WORK AND TO REPORT ANY DISCREPANCIES TO THE ARCHITECT IN CHARGE.

DRAWINGS FOR CONSTRUCTION SHALL NOT BE USED IF NOT SIGNED.

DATE OF PROPERTY / DATE OF WORK	RODRIGO PRADO	COORDINADOR	J.T. ERRAZURIZ
OWNER / CLIENT / PROJECT MANAGER	MARIO YÁÑEZ	REVISOR / CHECKER / DATE	ALBERTO SAN MARTIN S.
OWNER REPRESENTATIVE / OWNER	CRISTIAN GOLDBERG A.	OWNER / PROJECT MANAGER / OWNER	ALBERTO HEZA D.

DISEÑO / DRAWING

LUCANO RENT A CAR S.A.
MODULOS TOP
PLANTAS SANITARIAS

DISEÑO / DRAWING NO
REN-930008679-SAN-001

FECHA DEL PROYECTO / PROJECT DATE
25.06.18

PROYECTO / PROJECT NO
930008679

DISEÑADO POR / DRAWN BY
JOSE MARTINEZ

REVISADO POR / CHECKED BY
IGOR VIDAL

1