


SITUACION ANTERIOR

ESCALA 1:500

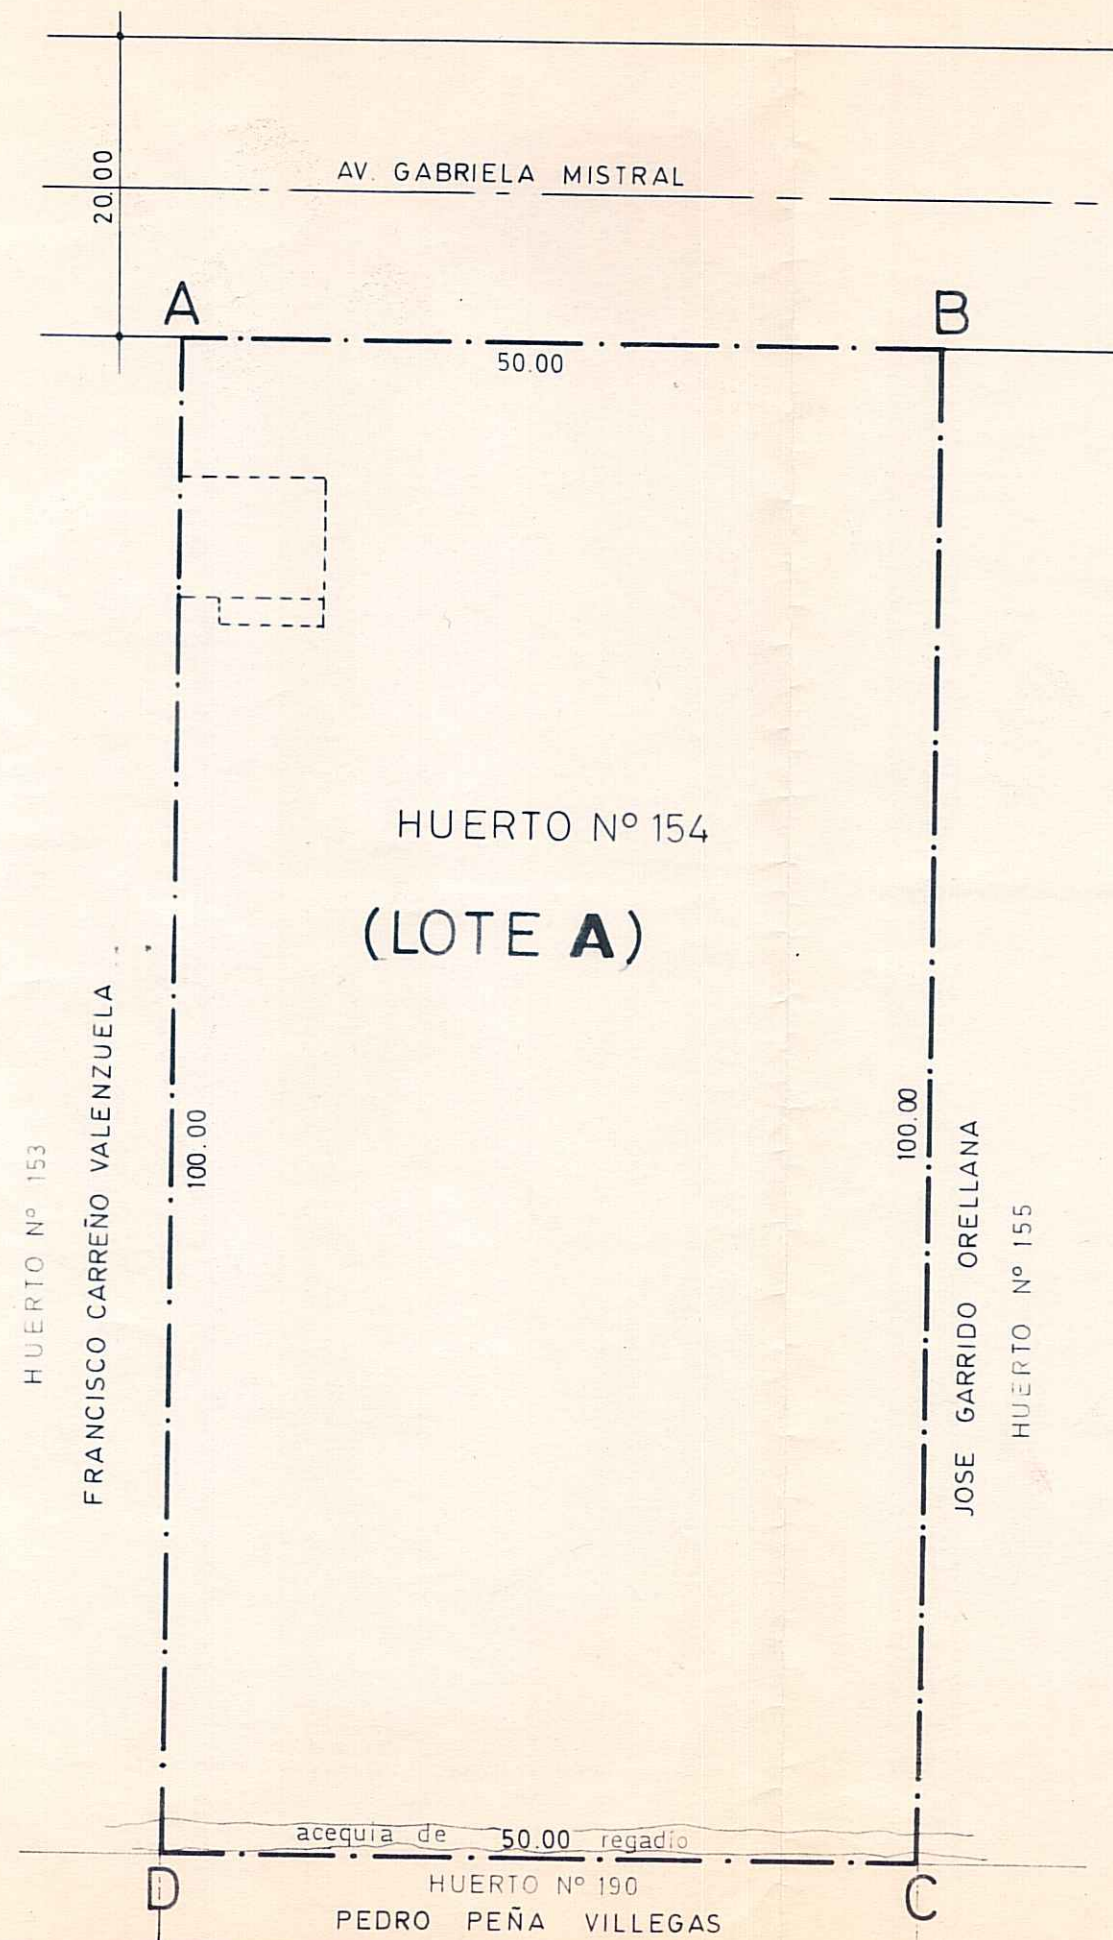


A

R.F. Nº 3 AÑO 1964



SITUACION ACTUAL

ESCALA 1:500

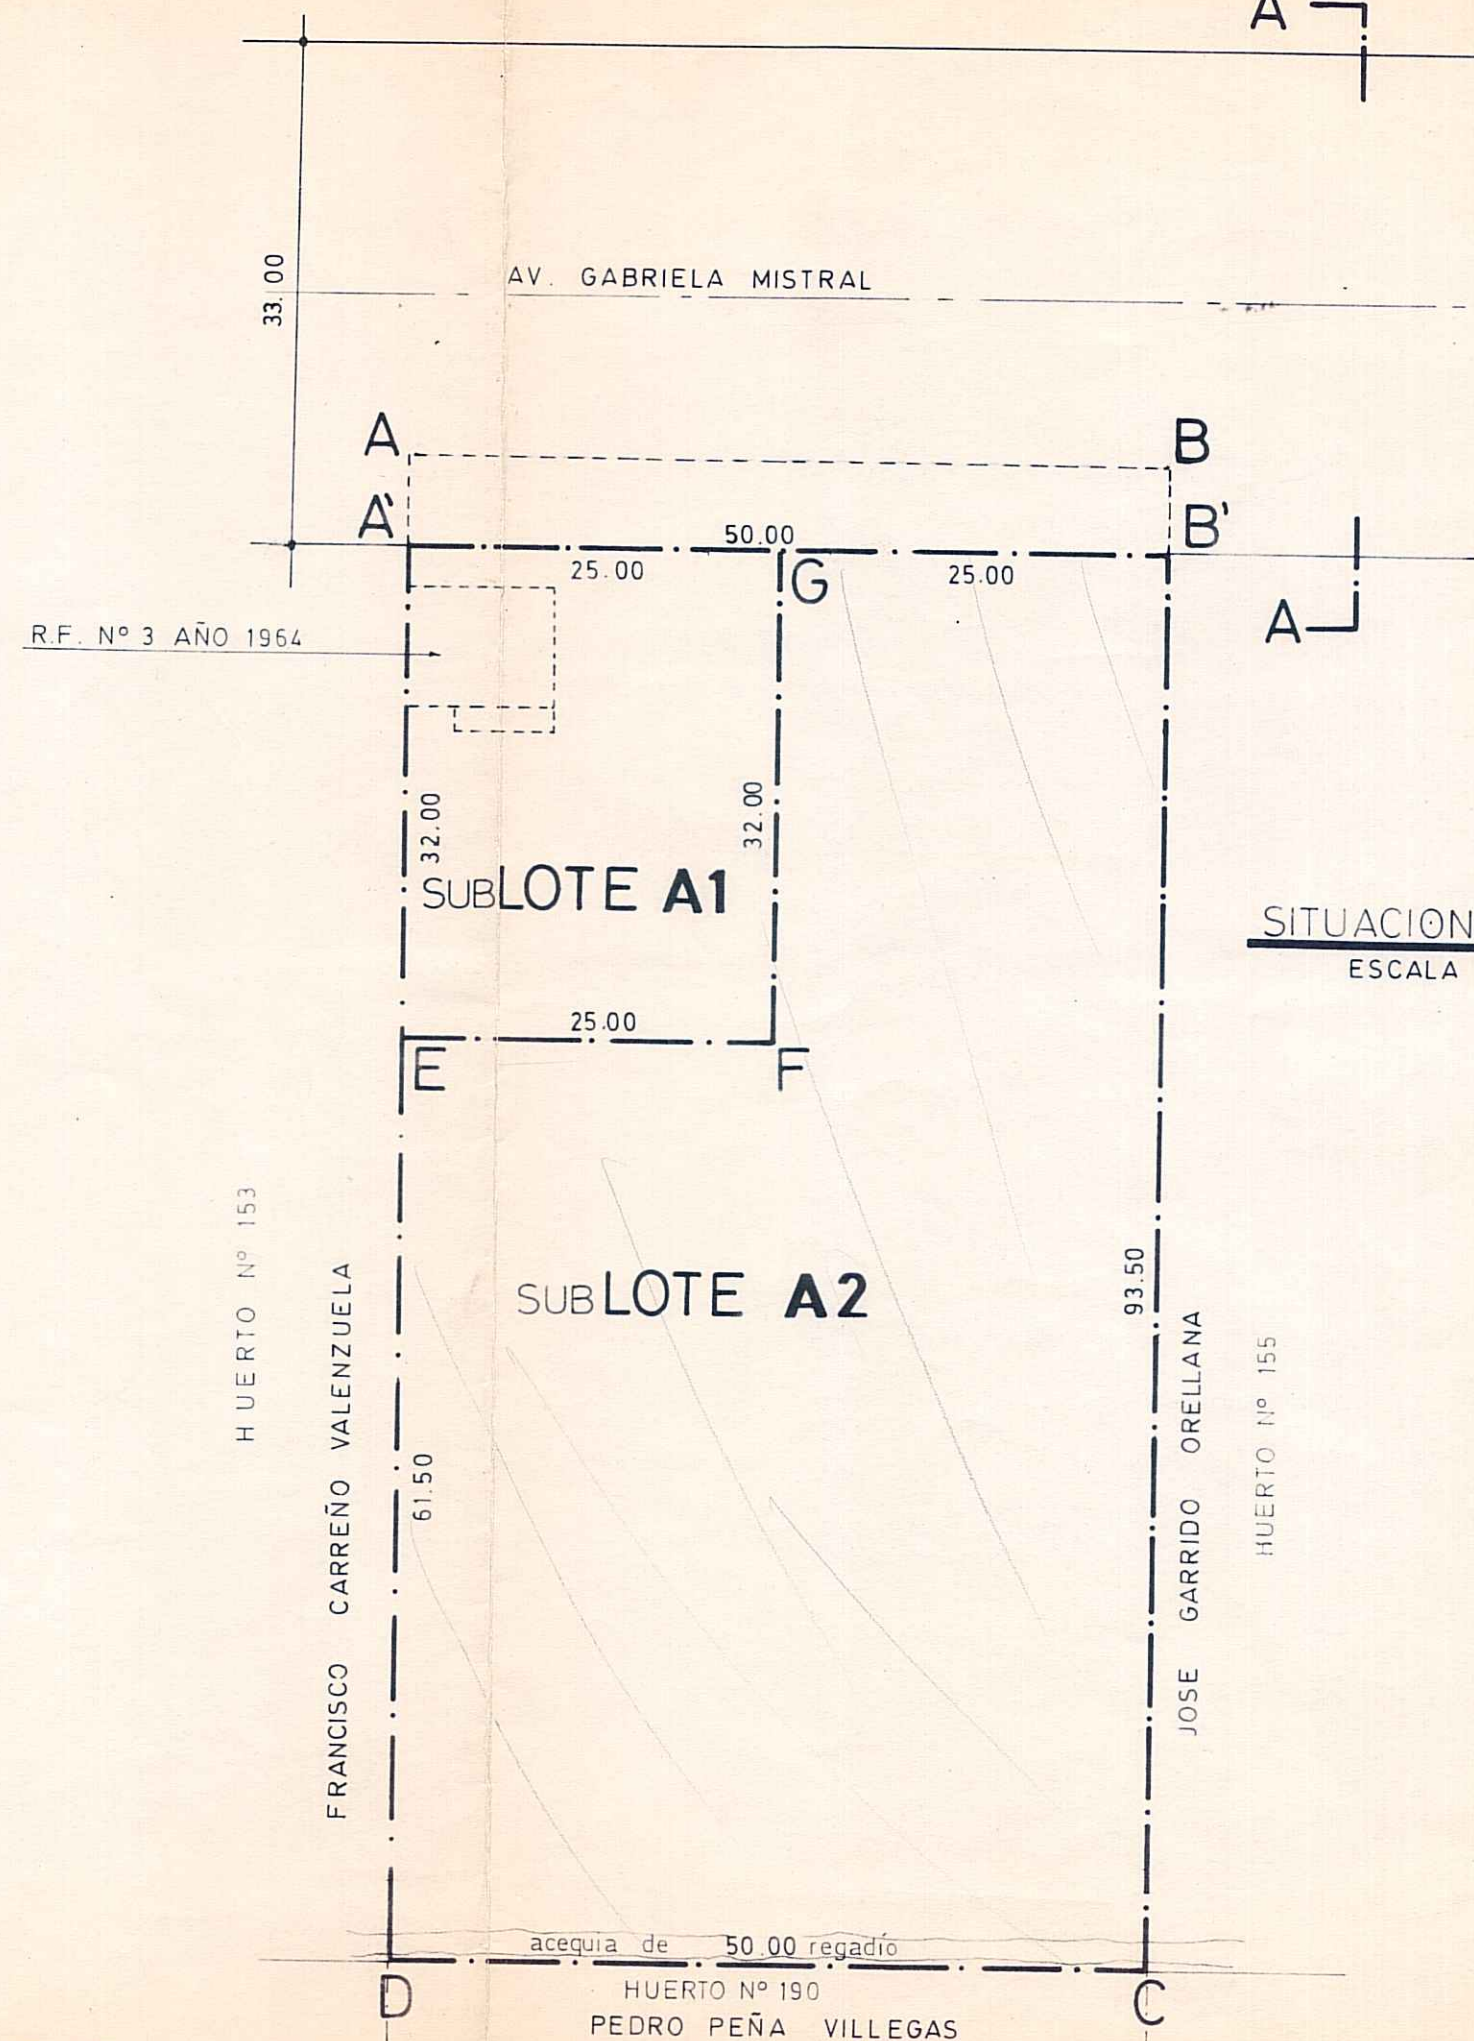

PLANO DE UBICACION

ESCALA 1:2000

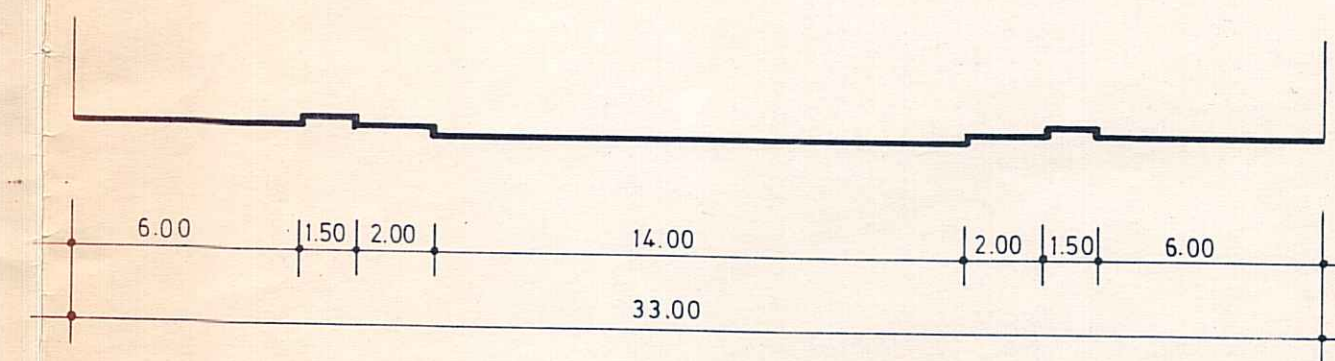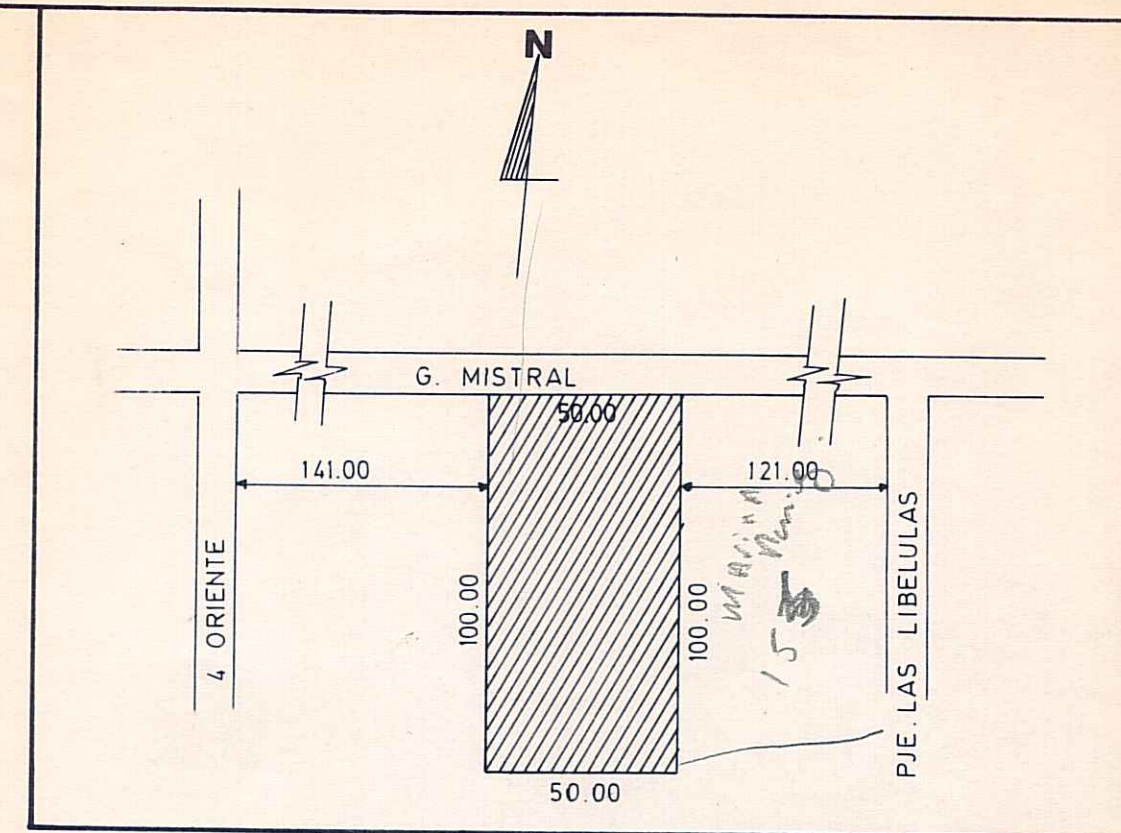

PERFIL A-A Av. Gabriela Mistral

ESCALA 1:200

PREDIO: HUERTO Nº154 (LOTE A)
UBICACION: CALLE GABRIELA MISTRAL Nº 03821
COMUNA: PUENTE ALTO.

EL HUERTO NUMERO 154 CORRESPONDE AL LOTE NUMERO 154 DEL PLANO DE LA AGRUPACION DE HUERTOS FAMILIARES FUNDO LAS ROSAS APROBADO POR LA ILUSTRE MUNICIPALIDAD DE LA GRANJA.

	POLIGONO	SUPERFICIE	PROPIETARIO
LOTE A	A-B-C-D-A	5000,00 m ²	
SUBLOTE A1	A'-G-F-E-A'	800,00 m ²	MIRIAM C. BRAVO ARAYA
SUBLOTE A2	G-B'-C-D-E-F-G	3.875,00 m ²	MARIA BASILISA HERRADA LANDA
TOTAL SUBLOTE A1+A2		4.675,00 m ²	SUP. REALES AFECTADAS POR ENSANCHE

APROBACION DEFINITIVA

La Dirección de Obras Municipales de Puente Alto certifica que, el presente plano ha sido aprobado mediante Resolución Nº 35 de fecha, Julio 11 de 1988.

El plano puede activarse y/o protocolizarse en el Conservador de Bienes Raíces de Puente Alto. PUENTE ALTO, JULIO 11 de 1988.

ELVIRA GUERRERO BORBONET
ARQUITECTA
DIRECTORA DE OBRAS MUNICIPALES

MARIA A. FERNANDEZ O.
Vº Bº ARQUITECTO

SUBDIVISION PREDIAL POR TESTAMENTO
PROPIEDAD: SR. LINDOR ENRIQUE LANDA PIÑA

Vº Bº PROPIETARIO (1)

ESCALAS:
1:2000
1:500
1:200

Vº Bº PROPIETARIO (2)

FECHA:
MARZO 1988