


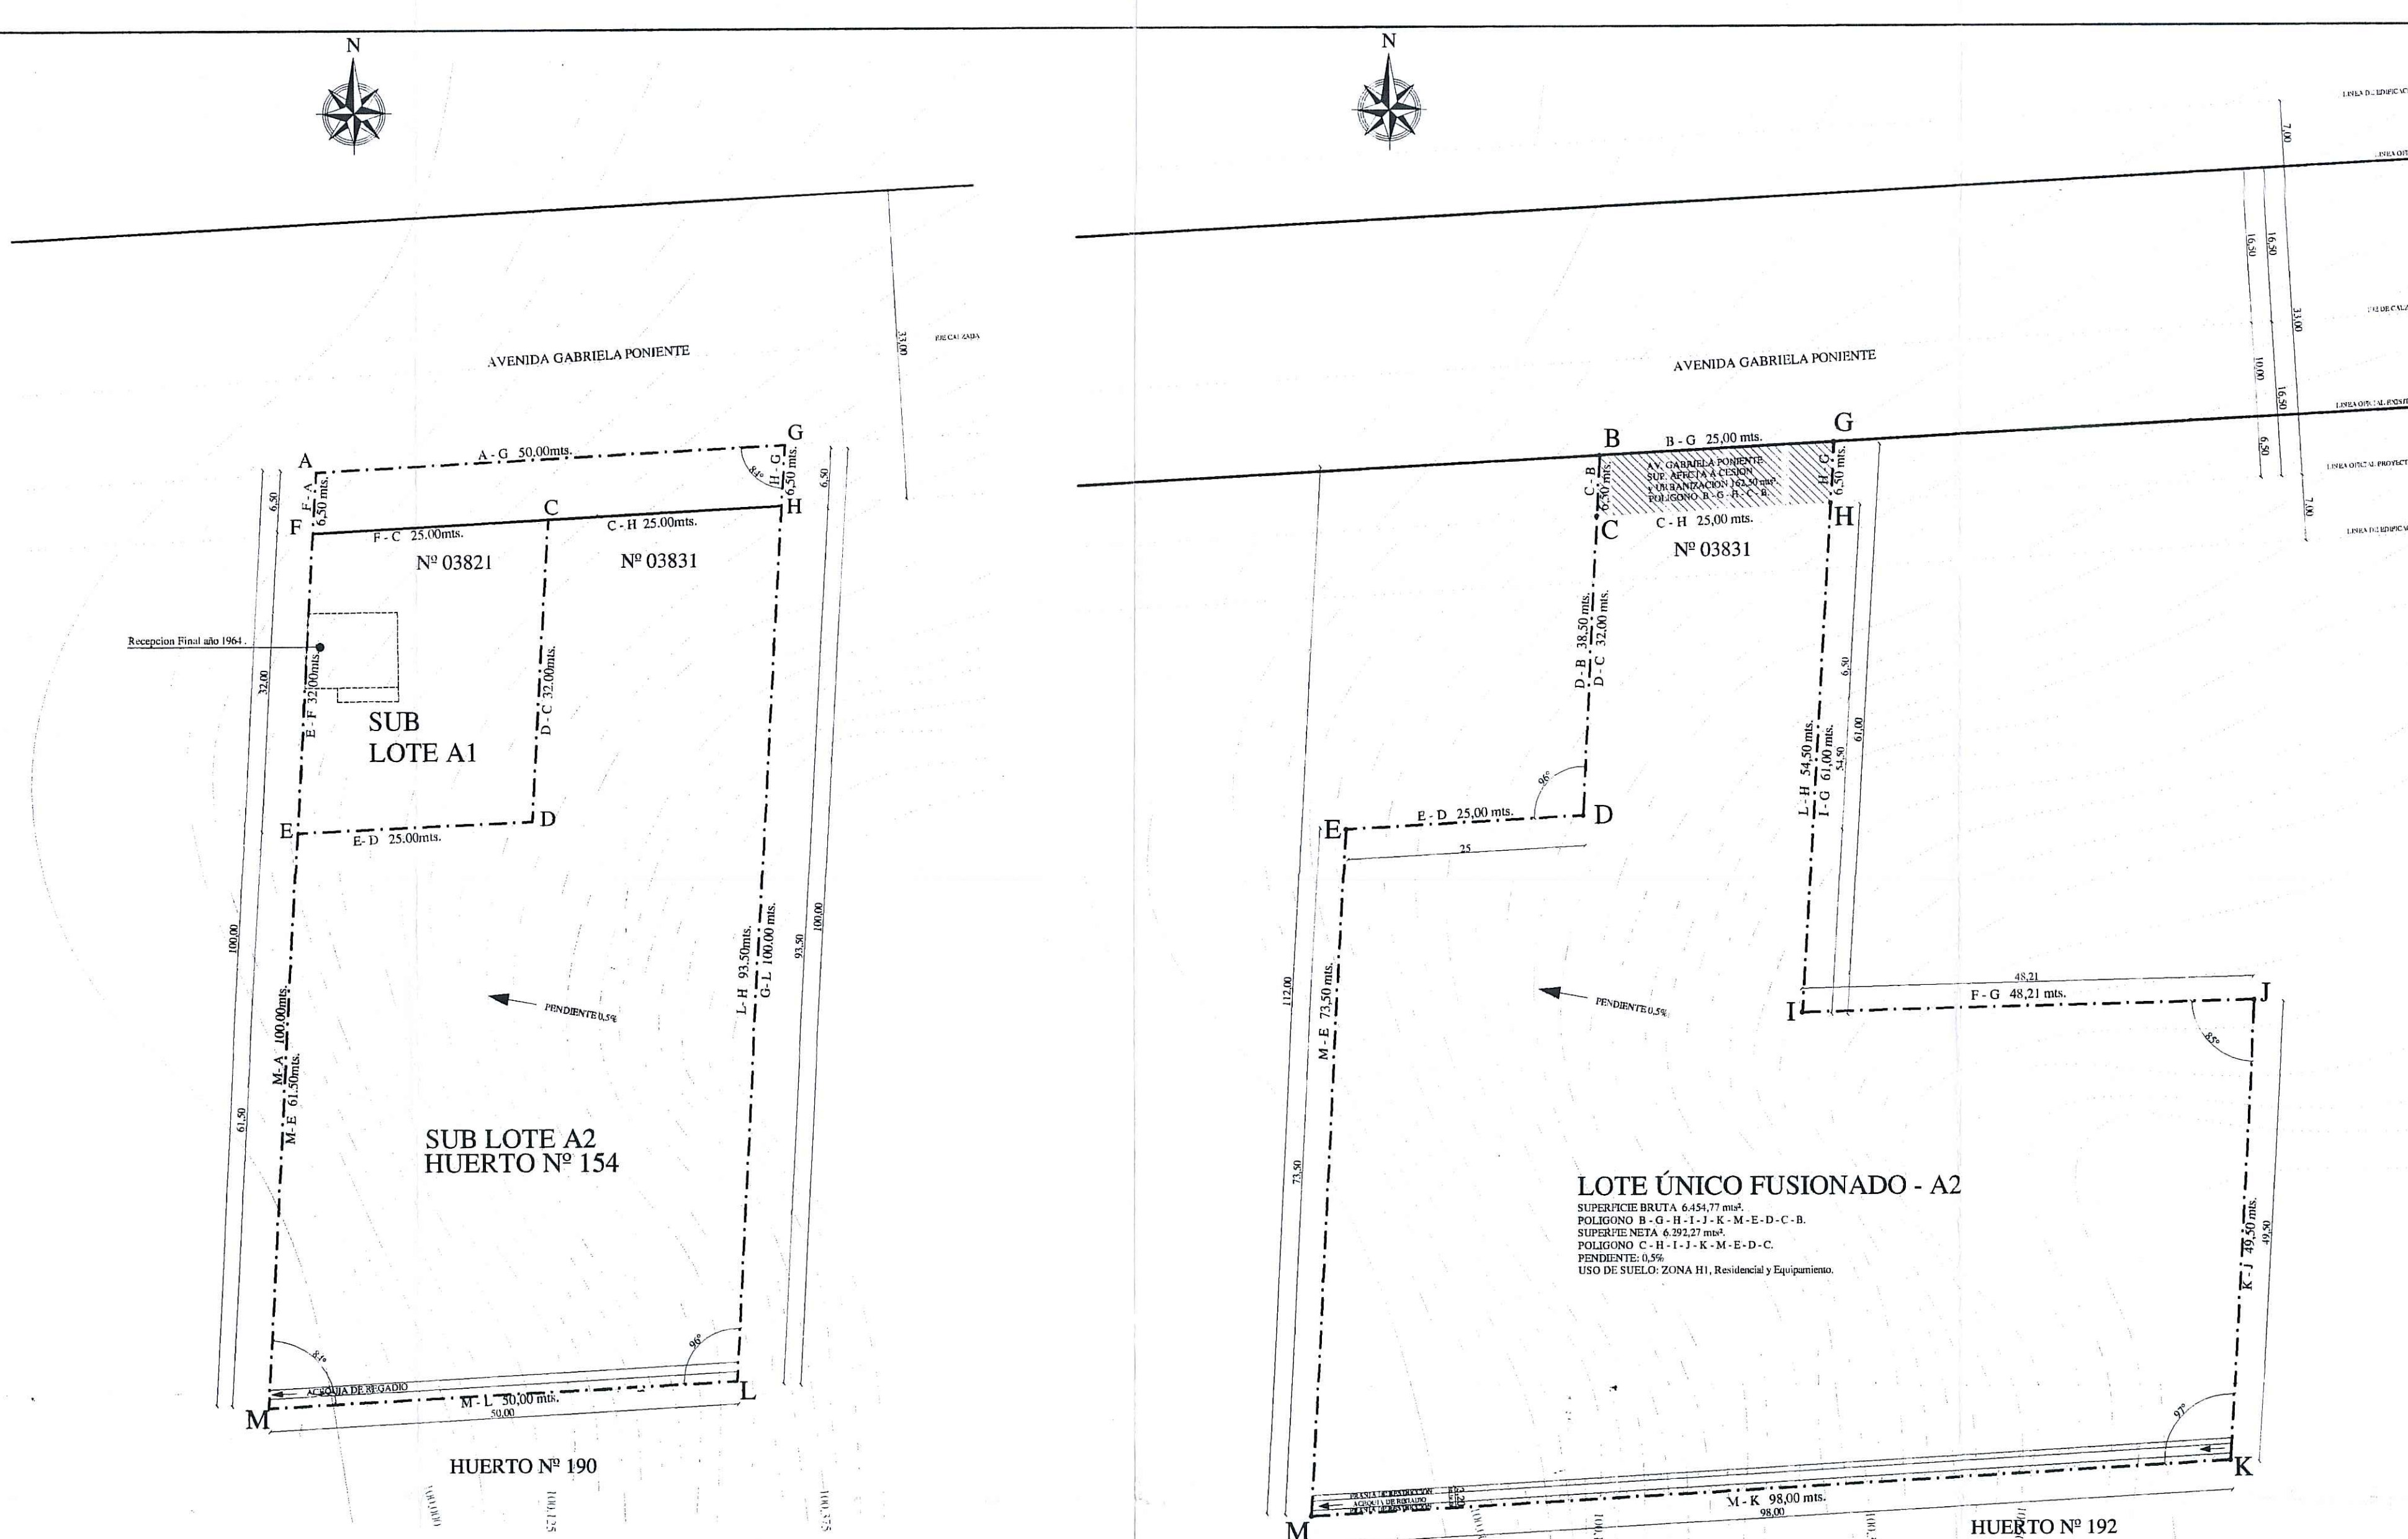

I SITUACION ANTERIOR


ESC. 1/500.
Aprobada segun Resolucion 35/1988.
Plano archivado bajo el N°13, del año 1964, del
Registro de Propiedad del Conservador de Bienes
Raíces de Puente Alto.

CUADRO SUPERFICIES I SITUACION ANTERIOR

LOTE	SUPERFICIE UTIL	POLIGONO	SUPERFICIE AFECTA CECCION Y URBANIZACION	POLIGONO	SUPERFICIE
LOTE - A1	800,00 mts²	F - C - D - E - F.	POR AV. GABRIELA PONIENTE 03821 Y 03831.	A - G - H - C - F - A.	325,00 mts².
LOTE - A2	3.875,00 mts².	C - H - L - M - E - D - C.			


CUADRO SUPERFICIES II SITUACION ANTERIOR

LOTE	SUPERFICIE BRUTA	POLIGONO	SUPERFICIE AFECTA CECCION Y URBANIZACION	POLIGONO	SUPERFICIE NETA	POLIGONO
UNICO FUSIONADO A2	6454,77 mts².	B - G - H - I - J - K - M - E - D - C - B.	POR AV. GABRIELA PONIENTE 162,50 MTP.	B - G - H - C - B.	6292,27 mts².	C - H - I - J - K - M - E - D - C.

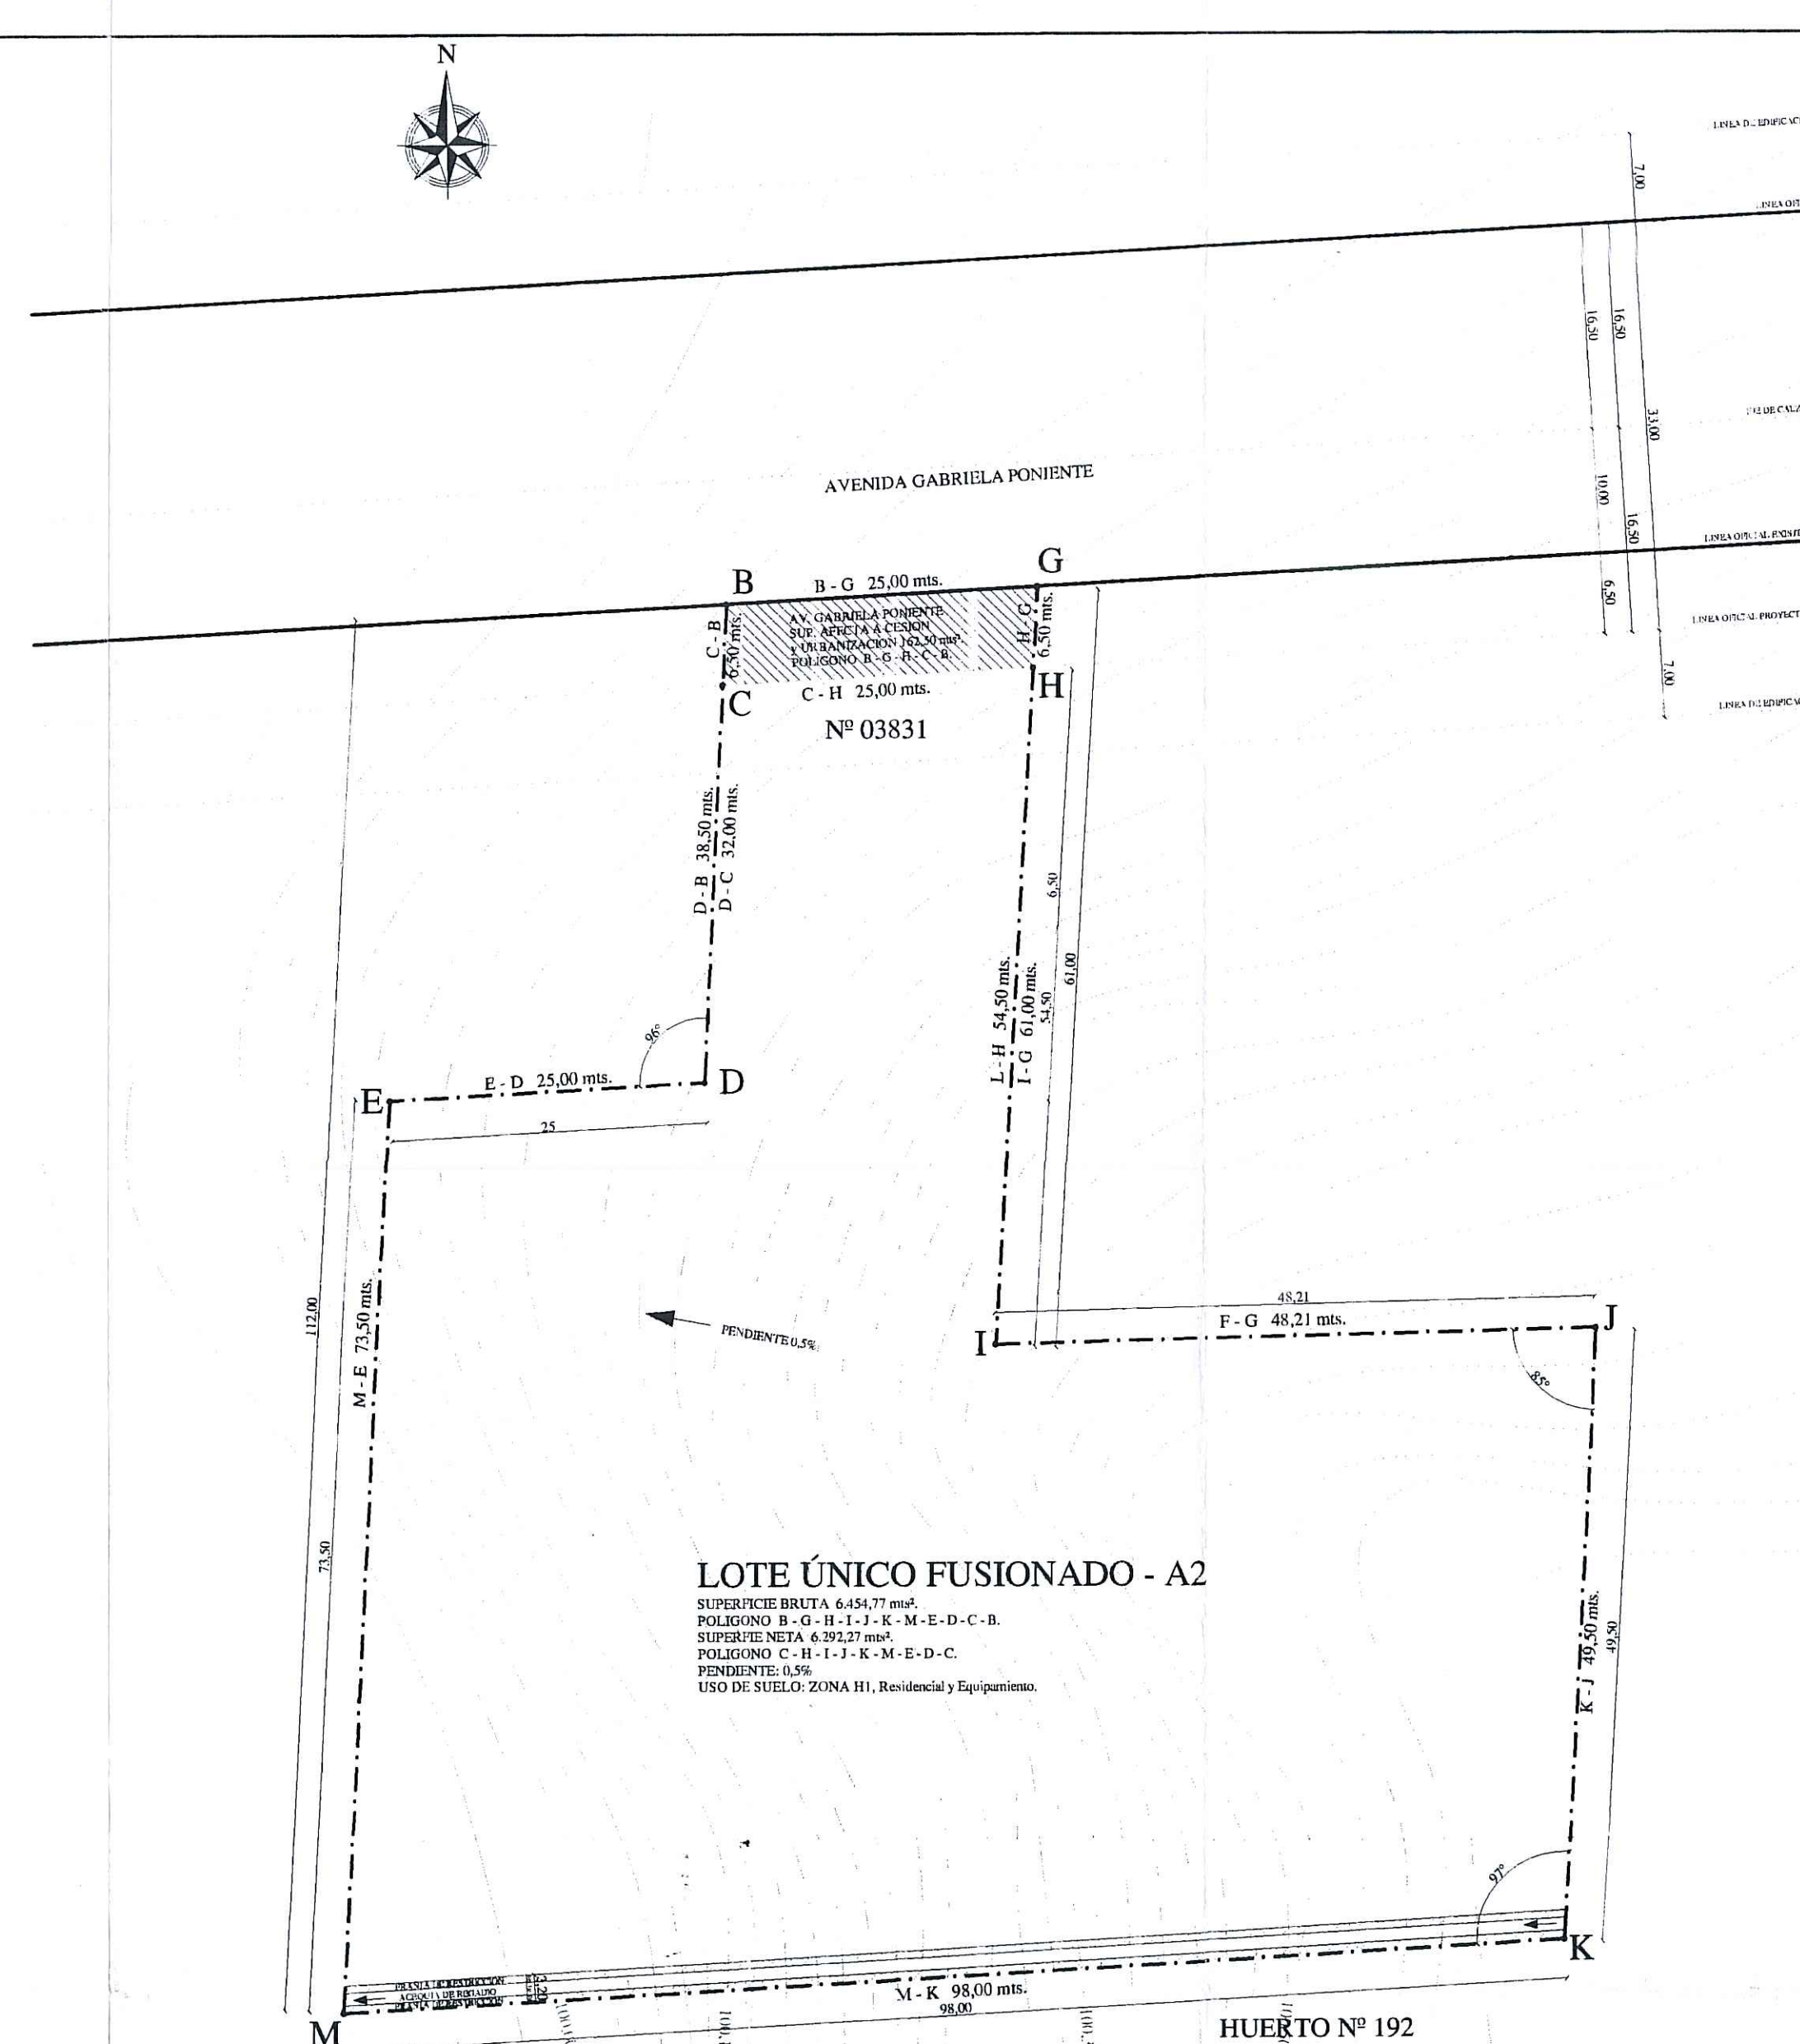

II SITUACION ANTERIOR

ESC. 1/500.
Aprobada segun Resolucion 06/2002.

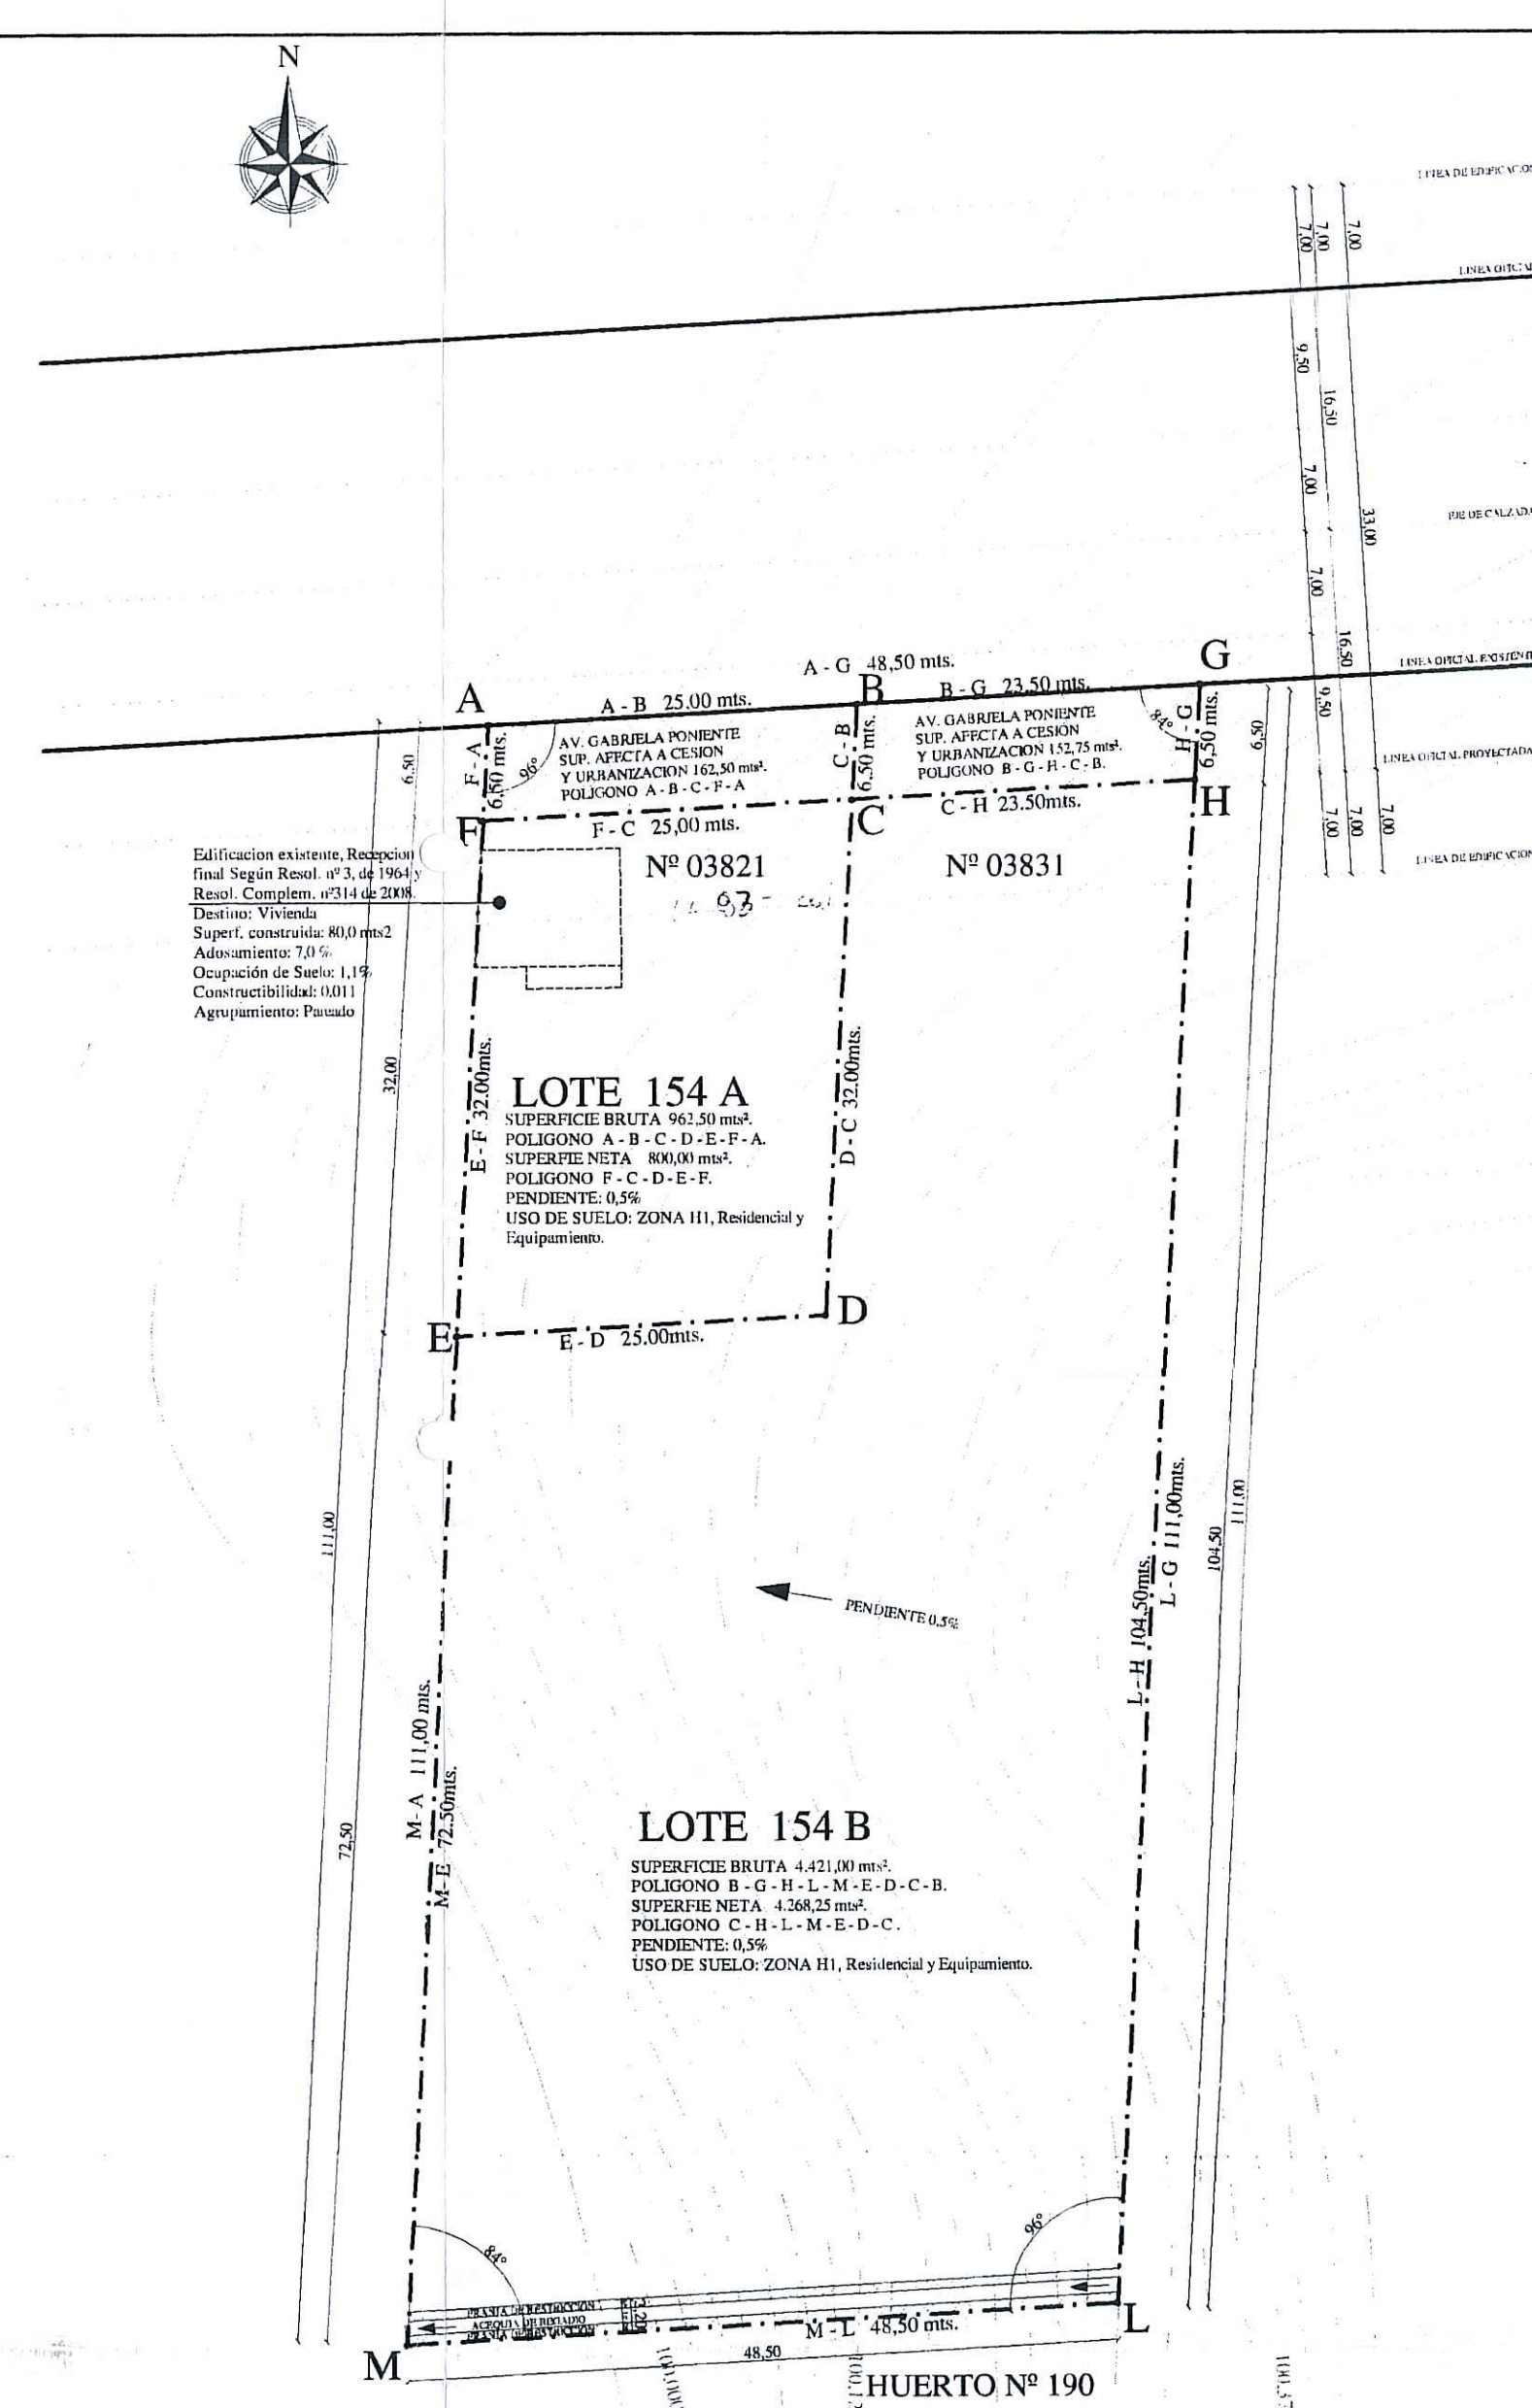

I SITUACION INTERMEDIA RECTIFICATORIA

ESC. 1/500.
Resolucion 35/1988.
En este acto se rectifican dimensiones de deslindes, de acuerdo a
plano archivado bajo el N°13, del año 1964, del Registro de
Propiedad del Conservador de Bienes Raíces de Puente Alto.

CUADRO SUPERFICIES I SITUACION INTERMEDIA RECTIFICATORIA


LOTE	SUPERFICIE BRUTA	POLIGONO	SUPERFICIE AFECTA CECCION Y URBANIZACION	POLIGONO	SUPERFICIE NETA	POLIGONO
LOTE - 154 A	962,50 mts².	A - B - C - D - E - F - A.	POR AV. GABRIELA PONIENTE 162,50 MTP.	A - B - C - F - A	800,00 mts².	F - C - D - E - F.
LOTE - 154 B	4.421,00 mts².	B - G - H - L - M - E - D - C - B.	POR AV. GABRIELA PONIENTE 152,75 MTP.	B - G - H - C - B.	4.268,25 mts².	C - H - L - M - E - D - C.

CUADRO SUPERFICIES II SITUACION INTERMEDIA RECTIFICATORIA

LOTE	SUPERFICIE BRUTA	POLIGONO	SUPERFICIE AFECTA CECCION Y URBANIZACION	POLIGONO	SUPERFICIE NETA	POLIGONO
LOTE - 154 B	4.421,00 mts².	B - G - H - I - L - M - E - D - C - B.	POR AV. GABRIELA PONIENTE 152,75 MTP.	B - G - H - C - B.	4.268,25 mts².	C - H - I - L - M - E - D - C.
LOTE - 155 B	2.393,22 mts².	I - J - K - L - I.	-----	-----	2.393,22 mts².	I - J - K - L - I.


CUADRO SUPERFICIES III SITUACION ACTUAL

LOTE UNICO F.	SUPERFICIE BRUTA	POLIGONO	SUPERFICIE AFECTA CECCION Y URBANIZACION	POLIGONO	SUPERFICIE NETA	POLIGONO
LOTE UNICO F.	7.776,72 mts².	A - G - H - I - J - K - M - F - A.	POR AV. GABRIELA PONIENTE 315,25 MTP.	A - G - H - F - A.	7.461,47 mts².	F - H - I - J - K - M - F.

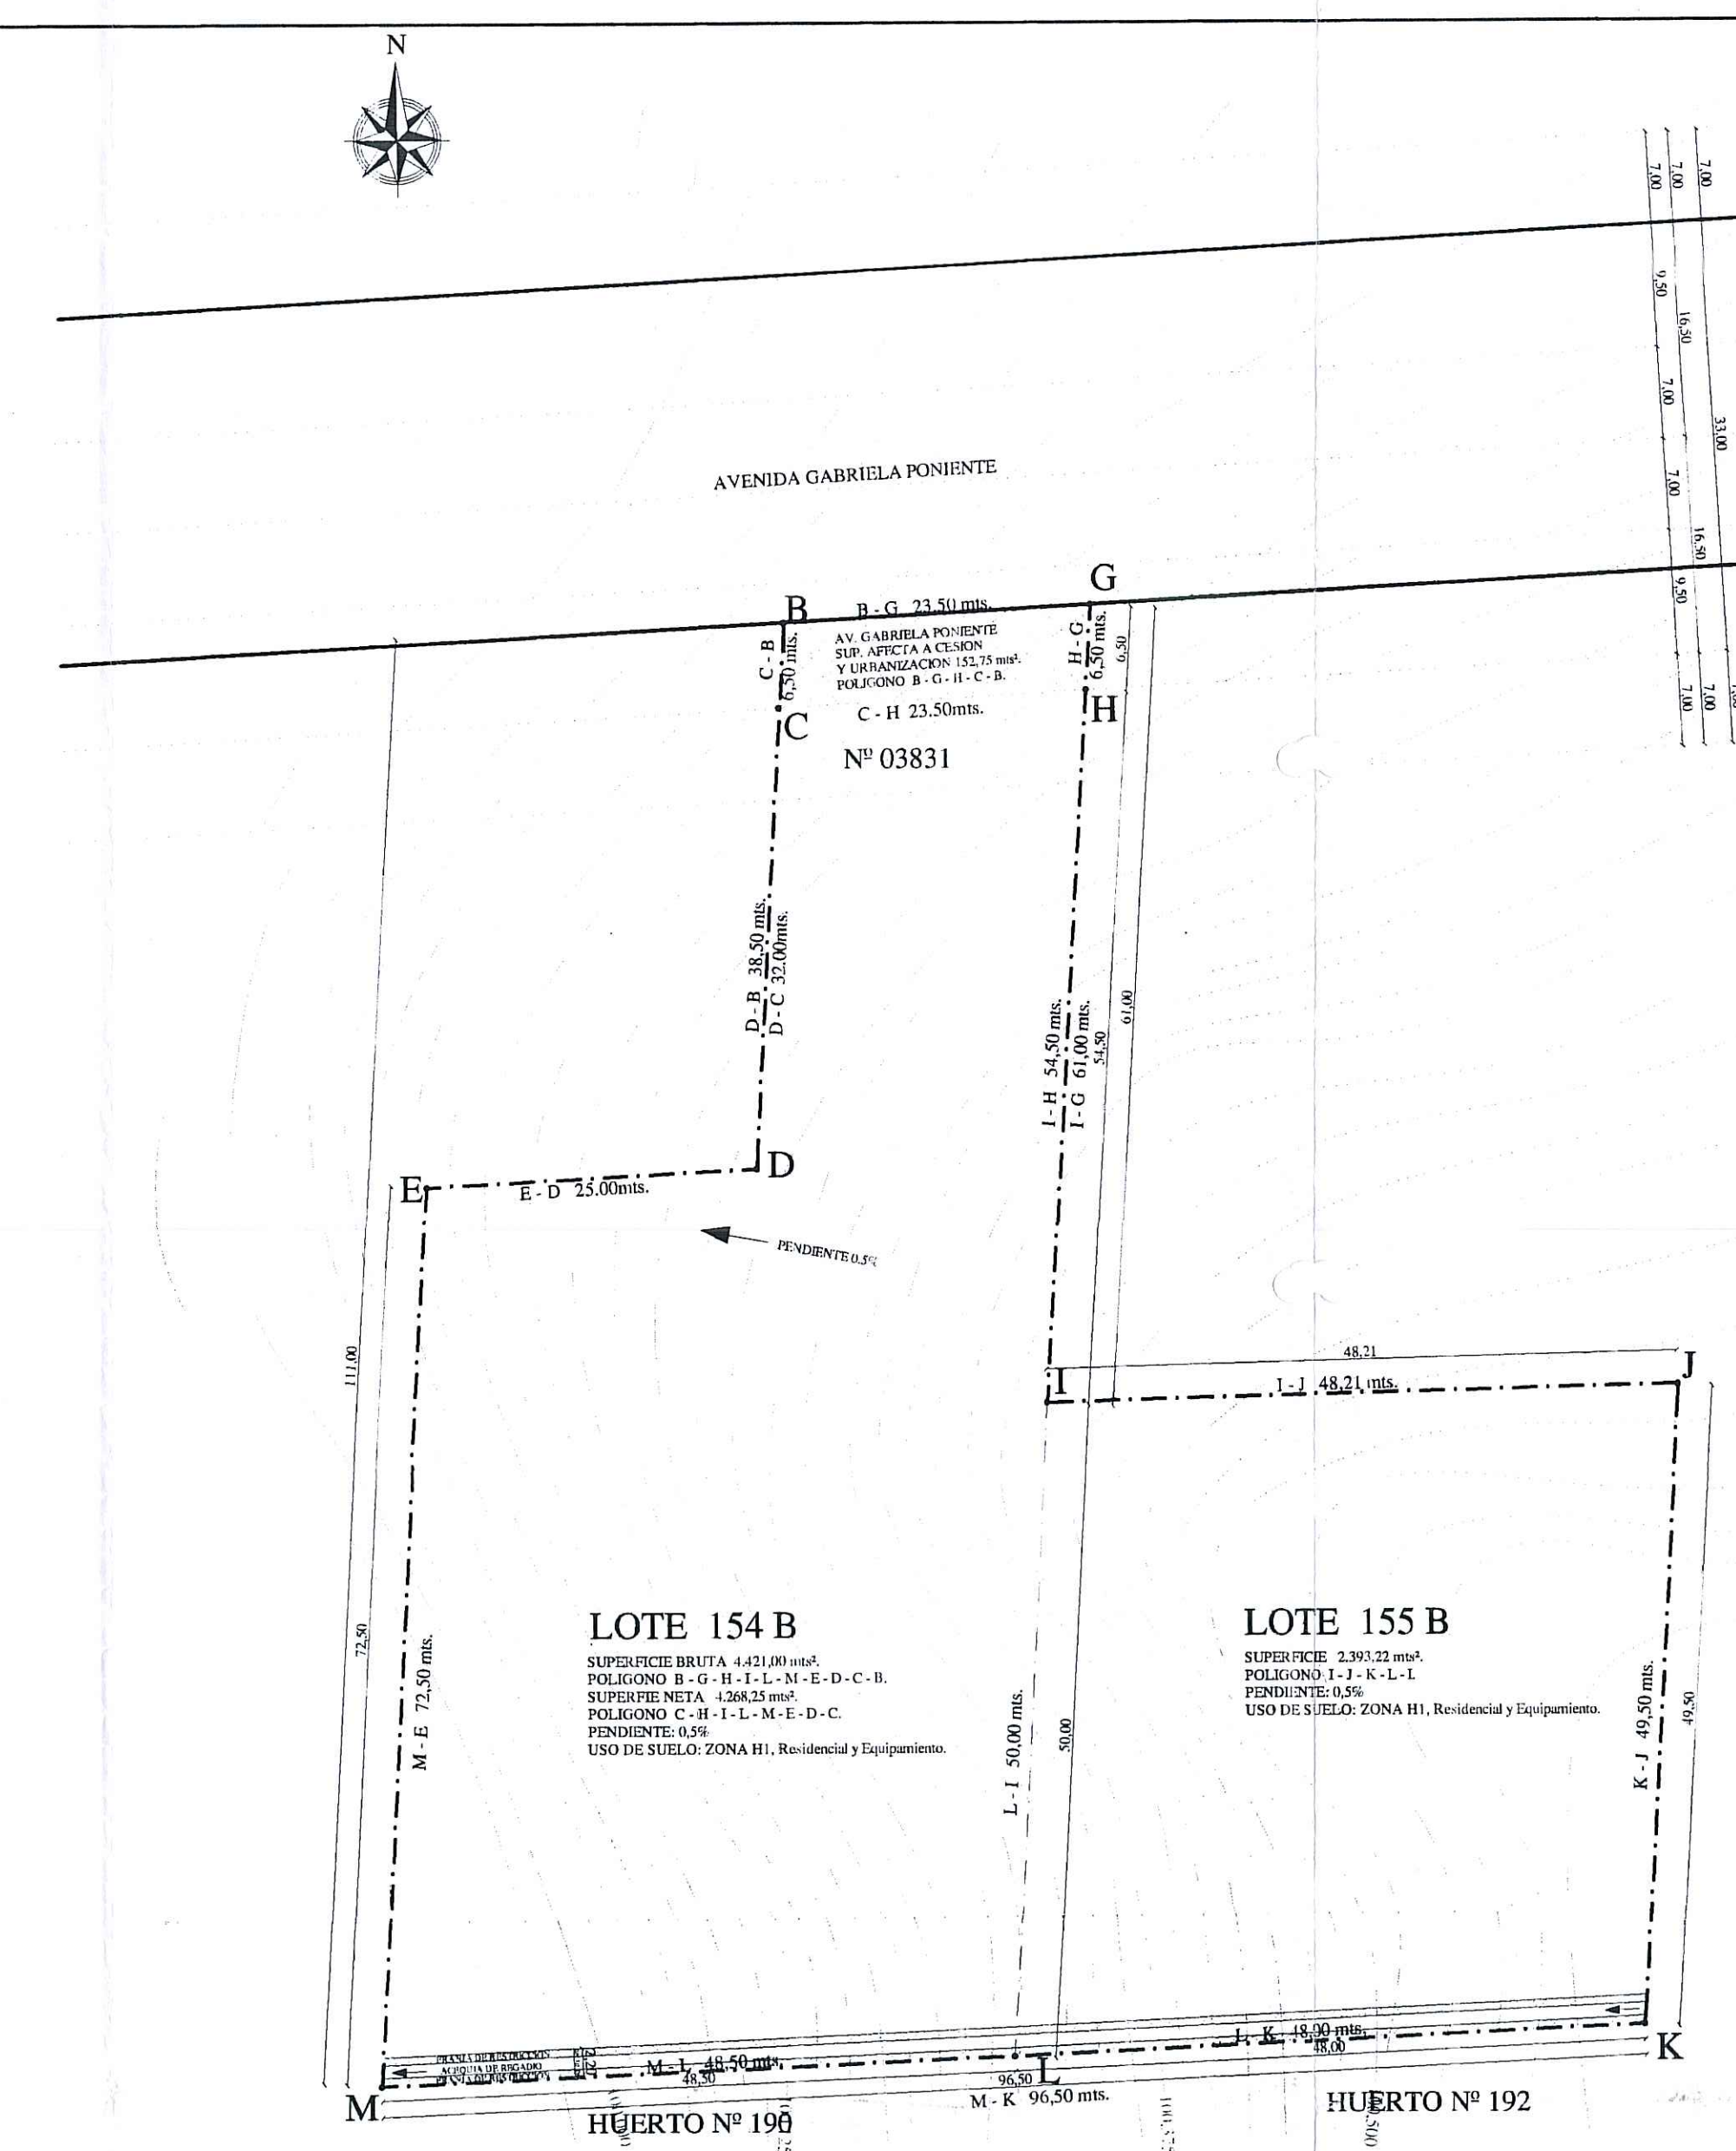


II SITUACION INTERMEDIA RECTIFICATORIA

ESC. 1/500.
En este acto se rectifican dimensiones de deslindes, segun
resolucion 06/2002.

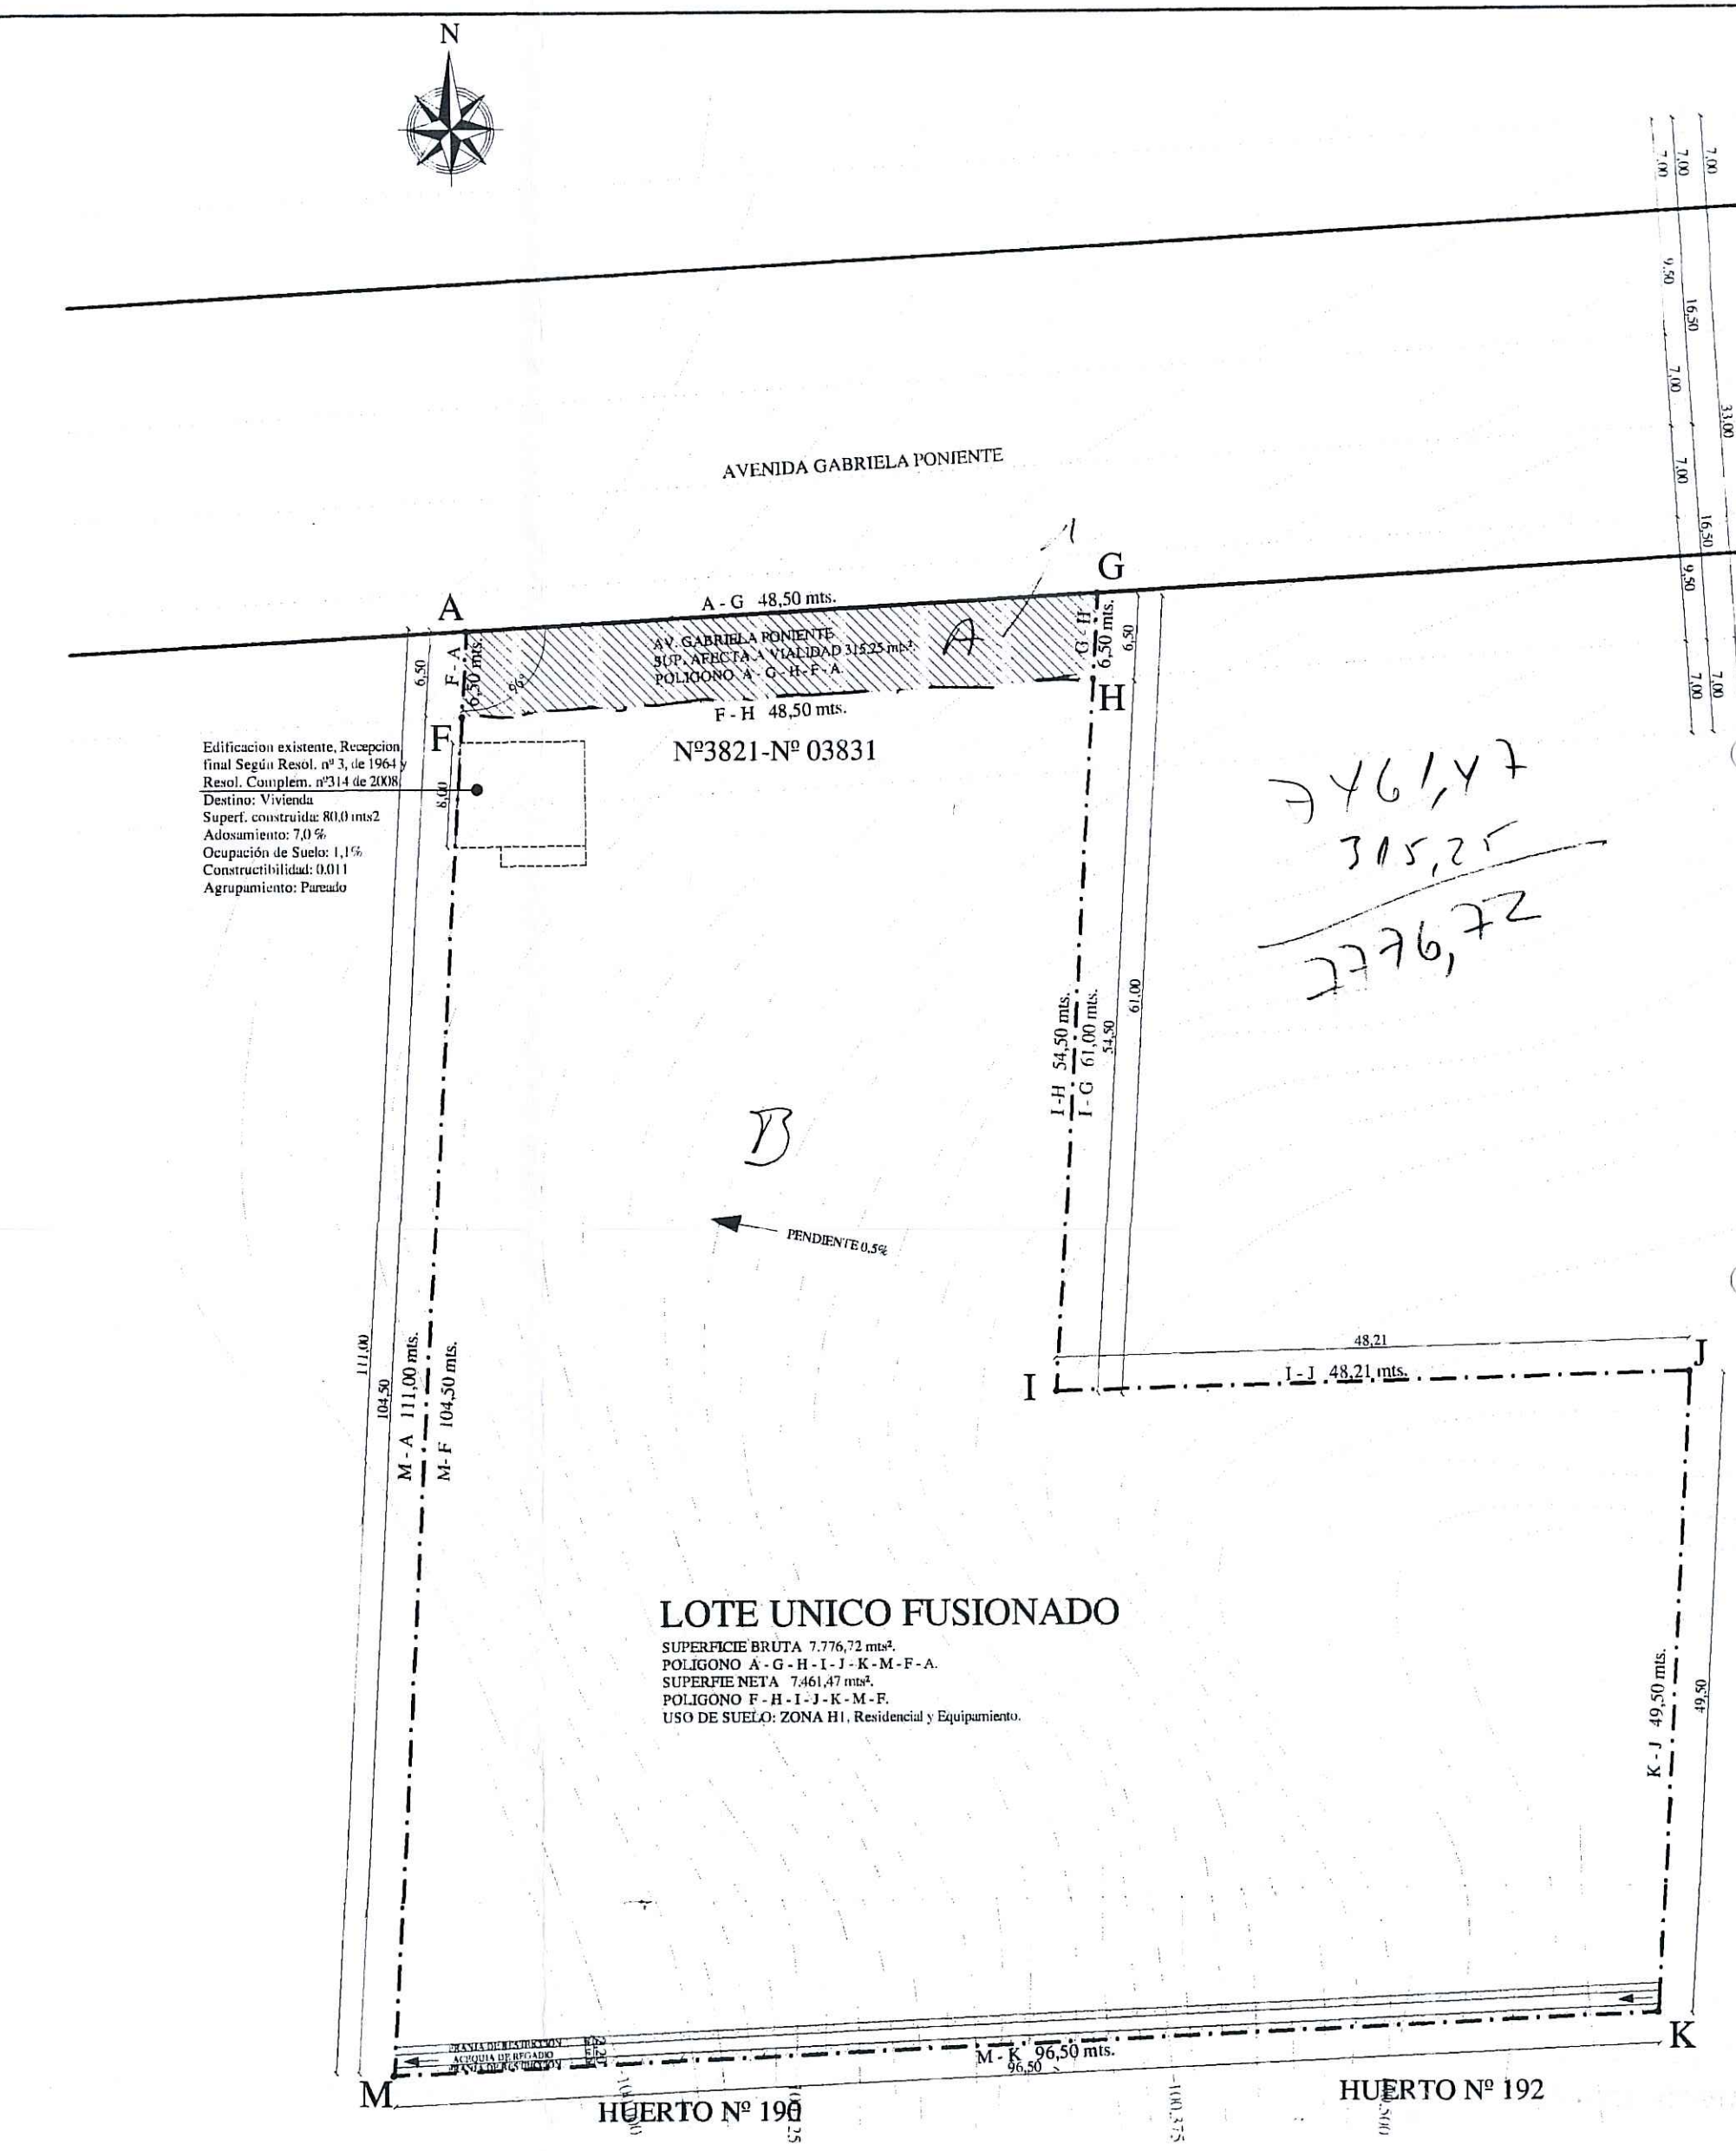

III SITUACION ACTUAL

ESC. 1/500.

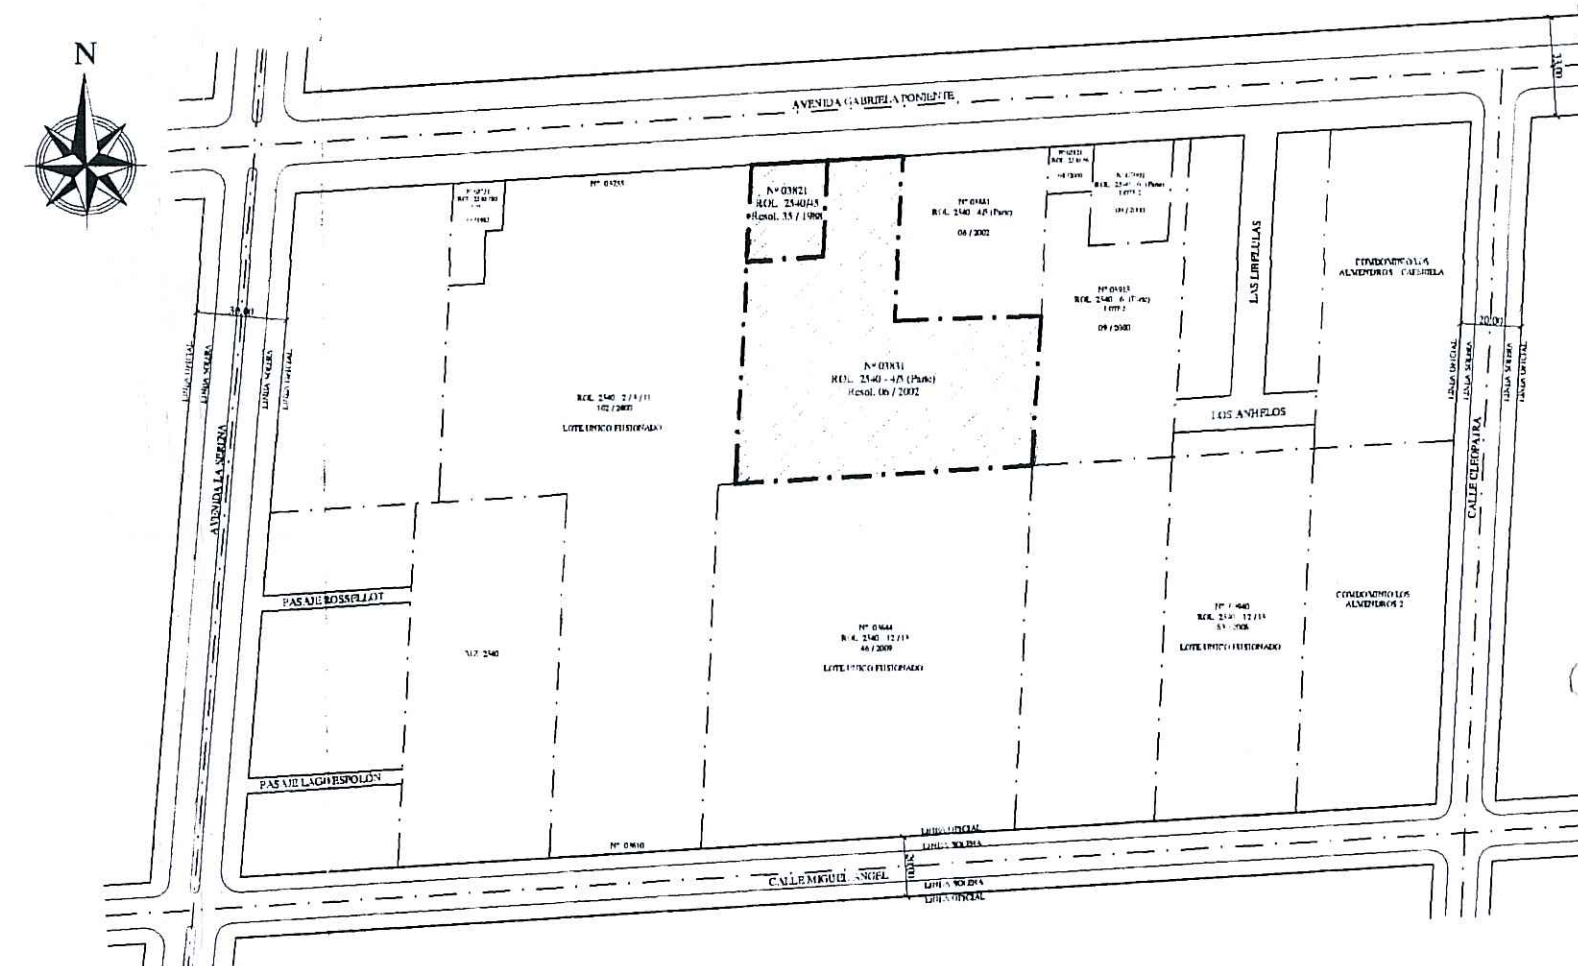


PLANO DE UBICACION

ESC. 1/2000.

DETALLE ACEQUIA DE REGADÍO.

Situación Anterior y Actual

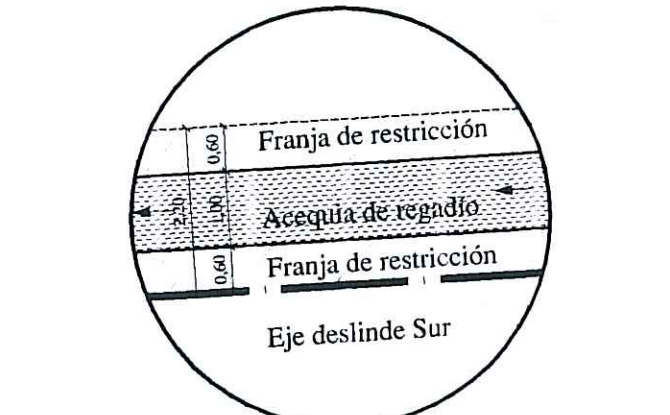

PERFIL AV. GABRIELA

ESC. 1/200.

TITULO DEL PROYECTO		FUSION DE TERRENOS	
UBICACION DE LOS TERRENOS		AVENIDA GABRIELA PONIENTE N° 03821 ROL III: 2540-045 Y AVENIDA GABRIELA PONIENTE N° 03831 ROL III: 2540-415.	
IDENTIFICACION DEL PROPIETARIO	SOCIEDAD DE INVERSIONES E INMOBILIARIA SANTA CLARA LTDA. RUT: 79.391.700-9		
IDENTIFICACION DEL REPRESENTANTE LEGAL	MARGARITA CABO OSMER RUT: 8.245.249-8		
IDENTIFICACION DEL REPRESENTANTE LEGAL	ENRIQUE CABO OSMER RUT: 8.245.249-8		
IDENTIFICACION DEL ARQUITECTO	LUIS GONZALEZ LEIVA RUT: 15.110.988-8 monteleon@orionltda.cl		
Notas del Arquitecto 1.- El arquitecto certifica que no existen restricciones en el terreno tales como, líneas de tendido eléctrico, quebradas, pozos de áridos, ductos u otros. 2.- Las cotas indicadas prevalecen sobre el dibujo 3.- La pendiente del terreno es de un 0,5% 4.- El "Lote único fusionado A2", corresponde al "Lote único Fusionado" aprobado mediante resolución n° 62/02. 5.- El arquitecto que suscribe se hace responsable de toda la información que se presenta en el plano. APROBADO POR RESOLUCIÓN N° _____ DE _____ ACOGIDO A LAS SIGUIENTES LEYES: _____			
PLANO PROTOCOLIZADO EN EL CONSERVADOR DE BIENES RAÍCES DE PUENTE ALTO CON FECHA _____ BAJO EL N° _____			