


EJE DE DESLINDE

R3 - RASANTE 70°

EJE DE DESLINDE

R4 - RASANTE 70°

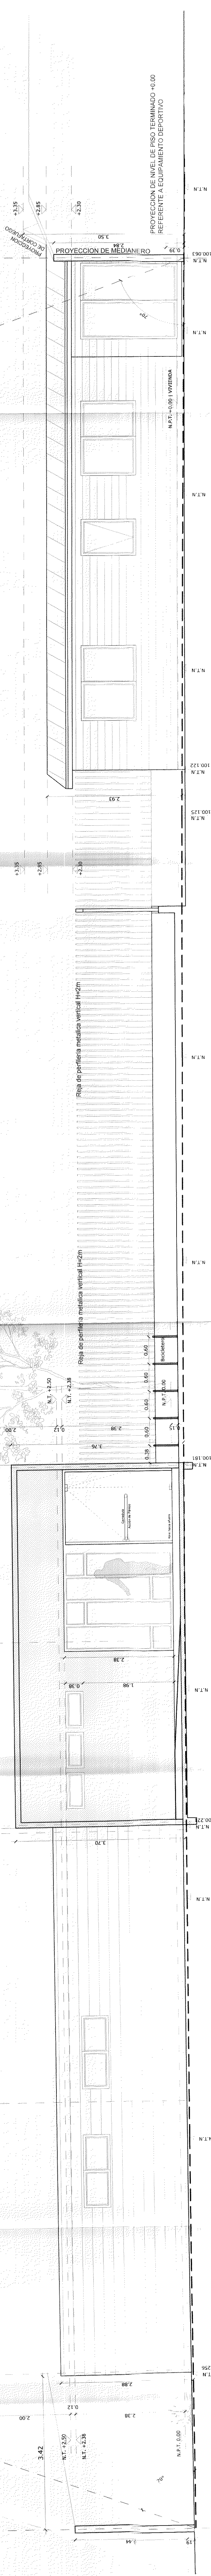

ELEVACIÓN NORTE


Esc: 1/50

EJE DE DESLINDE

R8 - RASANTE 70°

EJE DE DESLINDE

R7 - RASANTE 70°

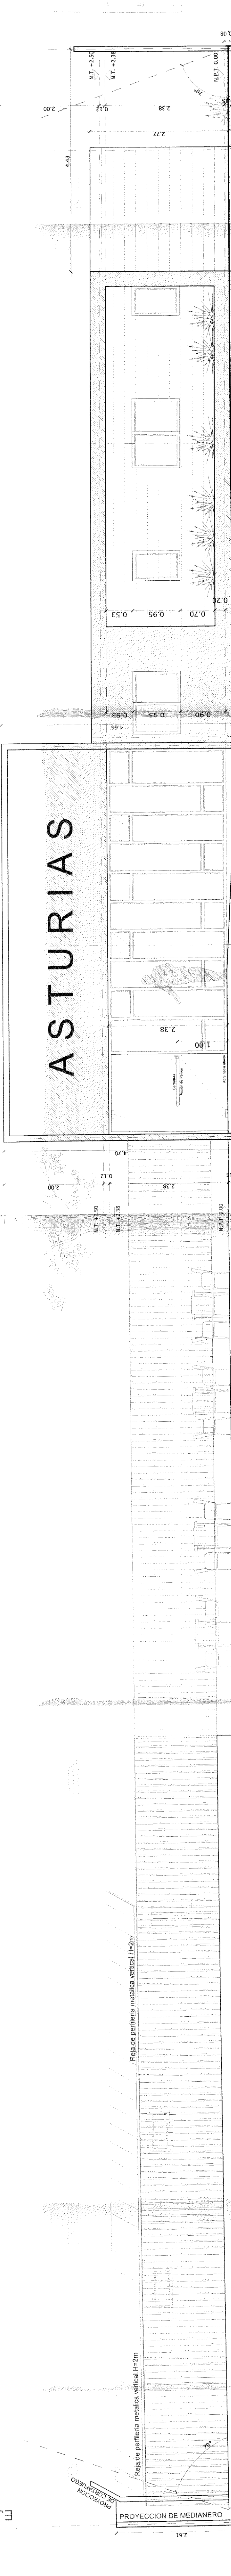

ELEVACIÓN SUR

Esc: 1/50

APROBADO
50.
X22572-18
27 FEB 2019

INFORME N° 277
FECHA: 09/04/18

CONSEJO MUNICIPAL DE OBRA
APRUBADO
50.
X22572-18
27 FEB 2019

REGION	RA	UBICACION	GABRIELA PONIENTE 0321	LAMINA	4/10
PROVINCIA	Cordoba	ROL	2560-4		
CDMUNA	Puerto Airo	UBIJO		DAL	1.50
CONTENIDO	ELEVACION NORTE	FECHA	24/07/2018	Entrego Municipal	
PROPIETARIO	INVERSIÓN SAN CARLOS LTDA. Emilio Cordero Ojeda 9.542.298-4	REVISOR INDEPENDIENTE	CESAR ANDAR 6.651.185-2 Arquitecto	ARQUITECTO	DANIO ALDRETE S. 15.887.801-2 Arquitecto
PROYECTO	CENTRO DEPORTIVO Y VIVIENDA PROPUESTA	PROYECTO			
REVISOR		MODIFICACION			