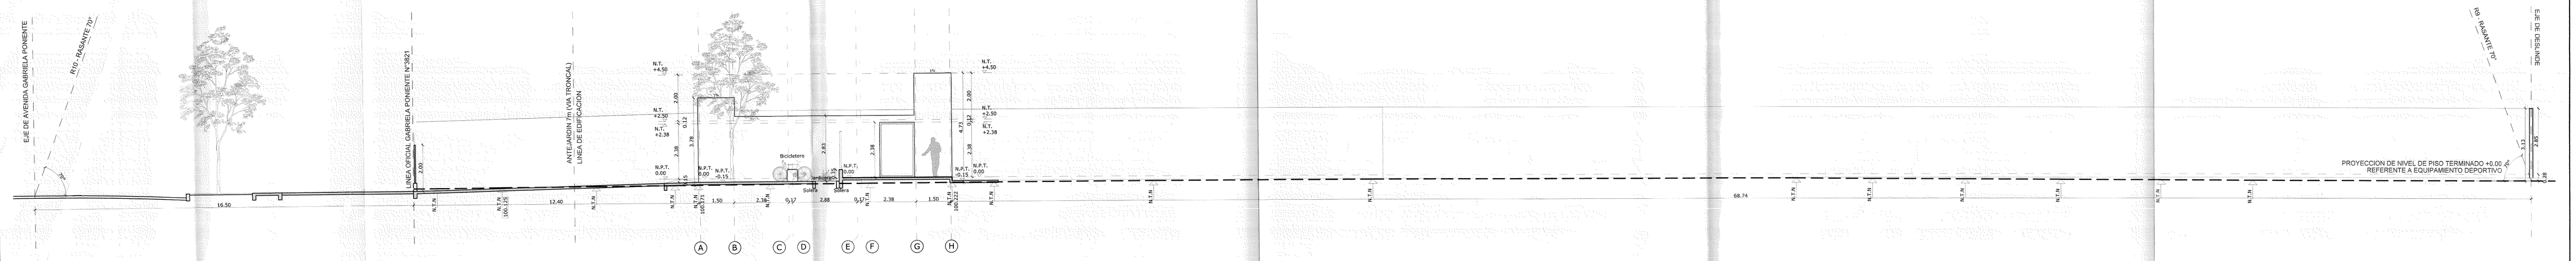

ELEVACIÓN PONIENTE
Esc: 1/100

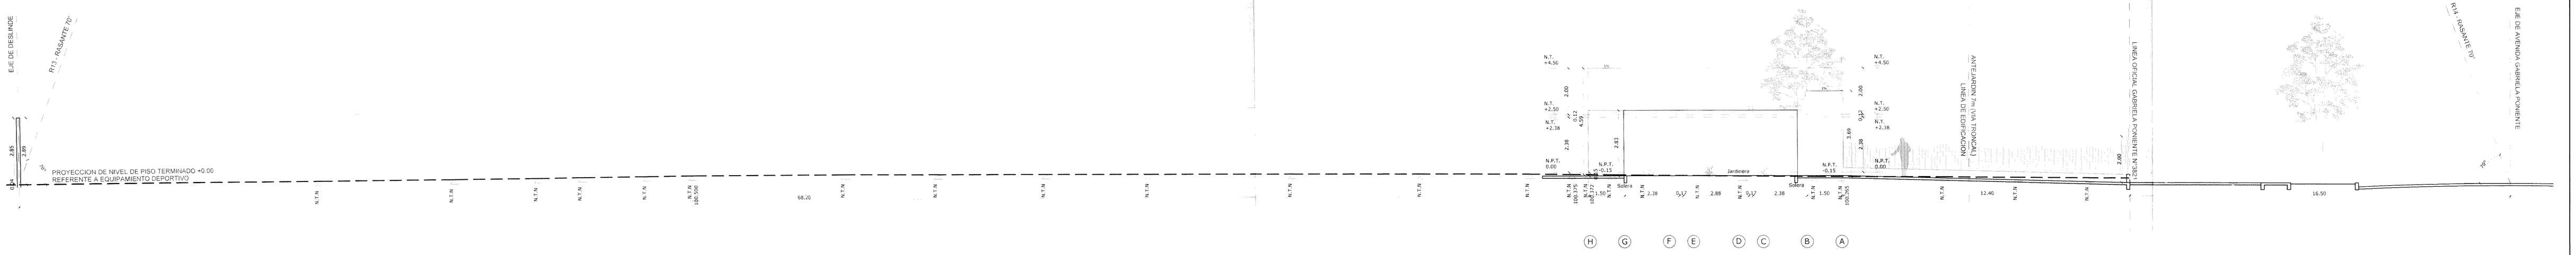

ELEVACIÓN ORIENTE
Esc: 1/100

APROBADO
Permiso de Edificación Nº: 50 .
Expediente Archivado Nº: X22572-18
27 FEB 2019

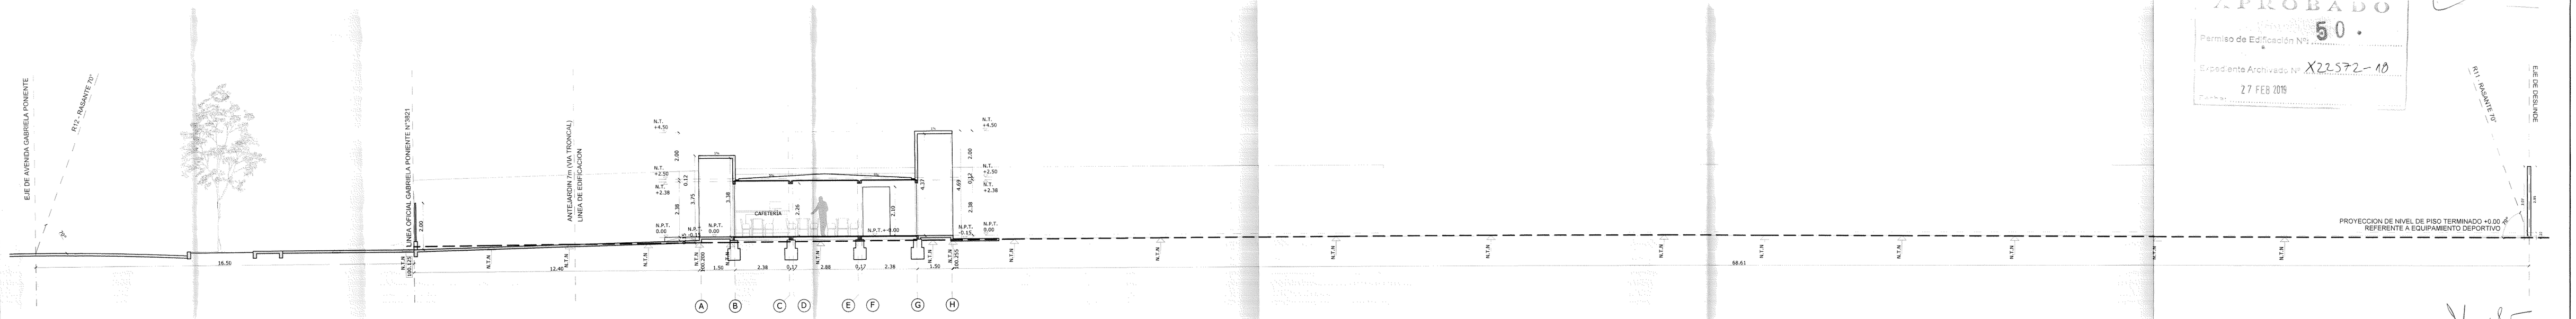

CORTE B
Esc: 1/100

CESAR ANDAUR ALDERETE
ARC. UNIVERSITARIO ARQUITECTO
INSCRITO EN EL REGISTRO DE
14 CATEGORIA Nº 0503-13
INFORME Nº: 739 FECHA: 04/02/19

REVISIÓN:	FECHA:	MODIFICACIÓN:

PROYECTO:

CENTRO DEPORTIVO Y VIVIENDA
PROPUESTA

Mathias Von Birger
DAL
Diseño - Arq - Logia

Paseo Bulnes 197, Piso 9, Santiago
(56-2) 2634 5486
mvonurger@mathiasvonurger.cl
www.mathiasvonurger.cl

Paseo Bulnes 197, Piso 9, Santiago
(56-2) 2634 5486
contacto@dalarquitectos.com
www.dalarquitecto.com

ARQUITECTO:
DARÍO ALDERETE B.
15.887.501-2
Arquitecto

REVISOR INDEPENDIENTE:
CESAR ANDAUR
6.695.195-2
Arquitecto

PROPIETARIO:
INVERSIONES SANTA CLARA II LTDA.
76.327.534-5
Enrique Cobo Osmer.
6.245.248-6

REGIÓN:	RM
PROVINCIA:	Cordillera
COMUNA:	Puente Alto

CONTENIDO:
- **ELEVACION PONIENTE**
- **ELEVACION ORIENTE**
- **CORTE B**

UBICACIÓN:	**GABRIELA PONIENTE, 03821**
ROL:	2540-4
DIBUJO:	DAL
ESCALA:	1:100
FECHA:	24/09/2018
ARCHIVO:	**Entrega Municipal**

LÁMINA:
6/10