
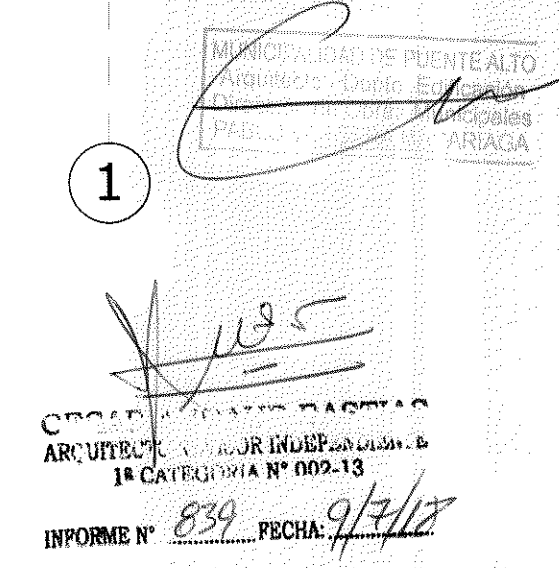
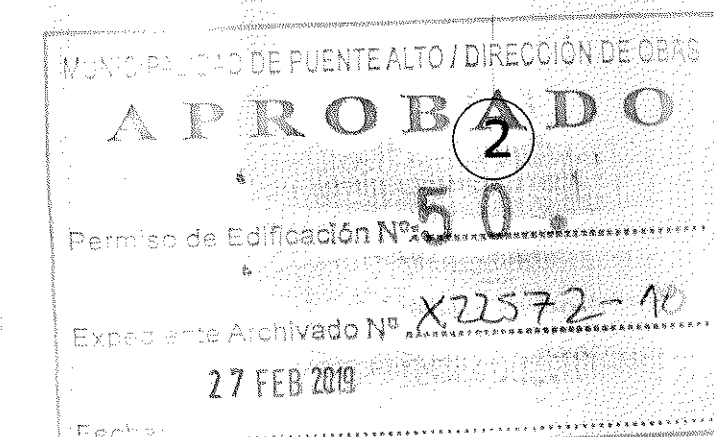
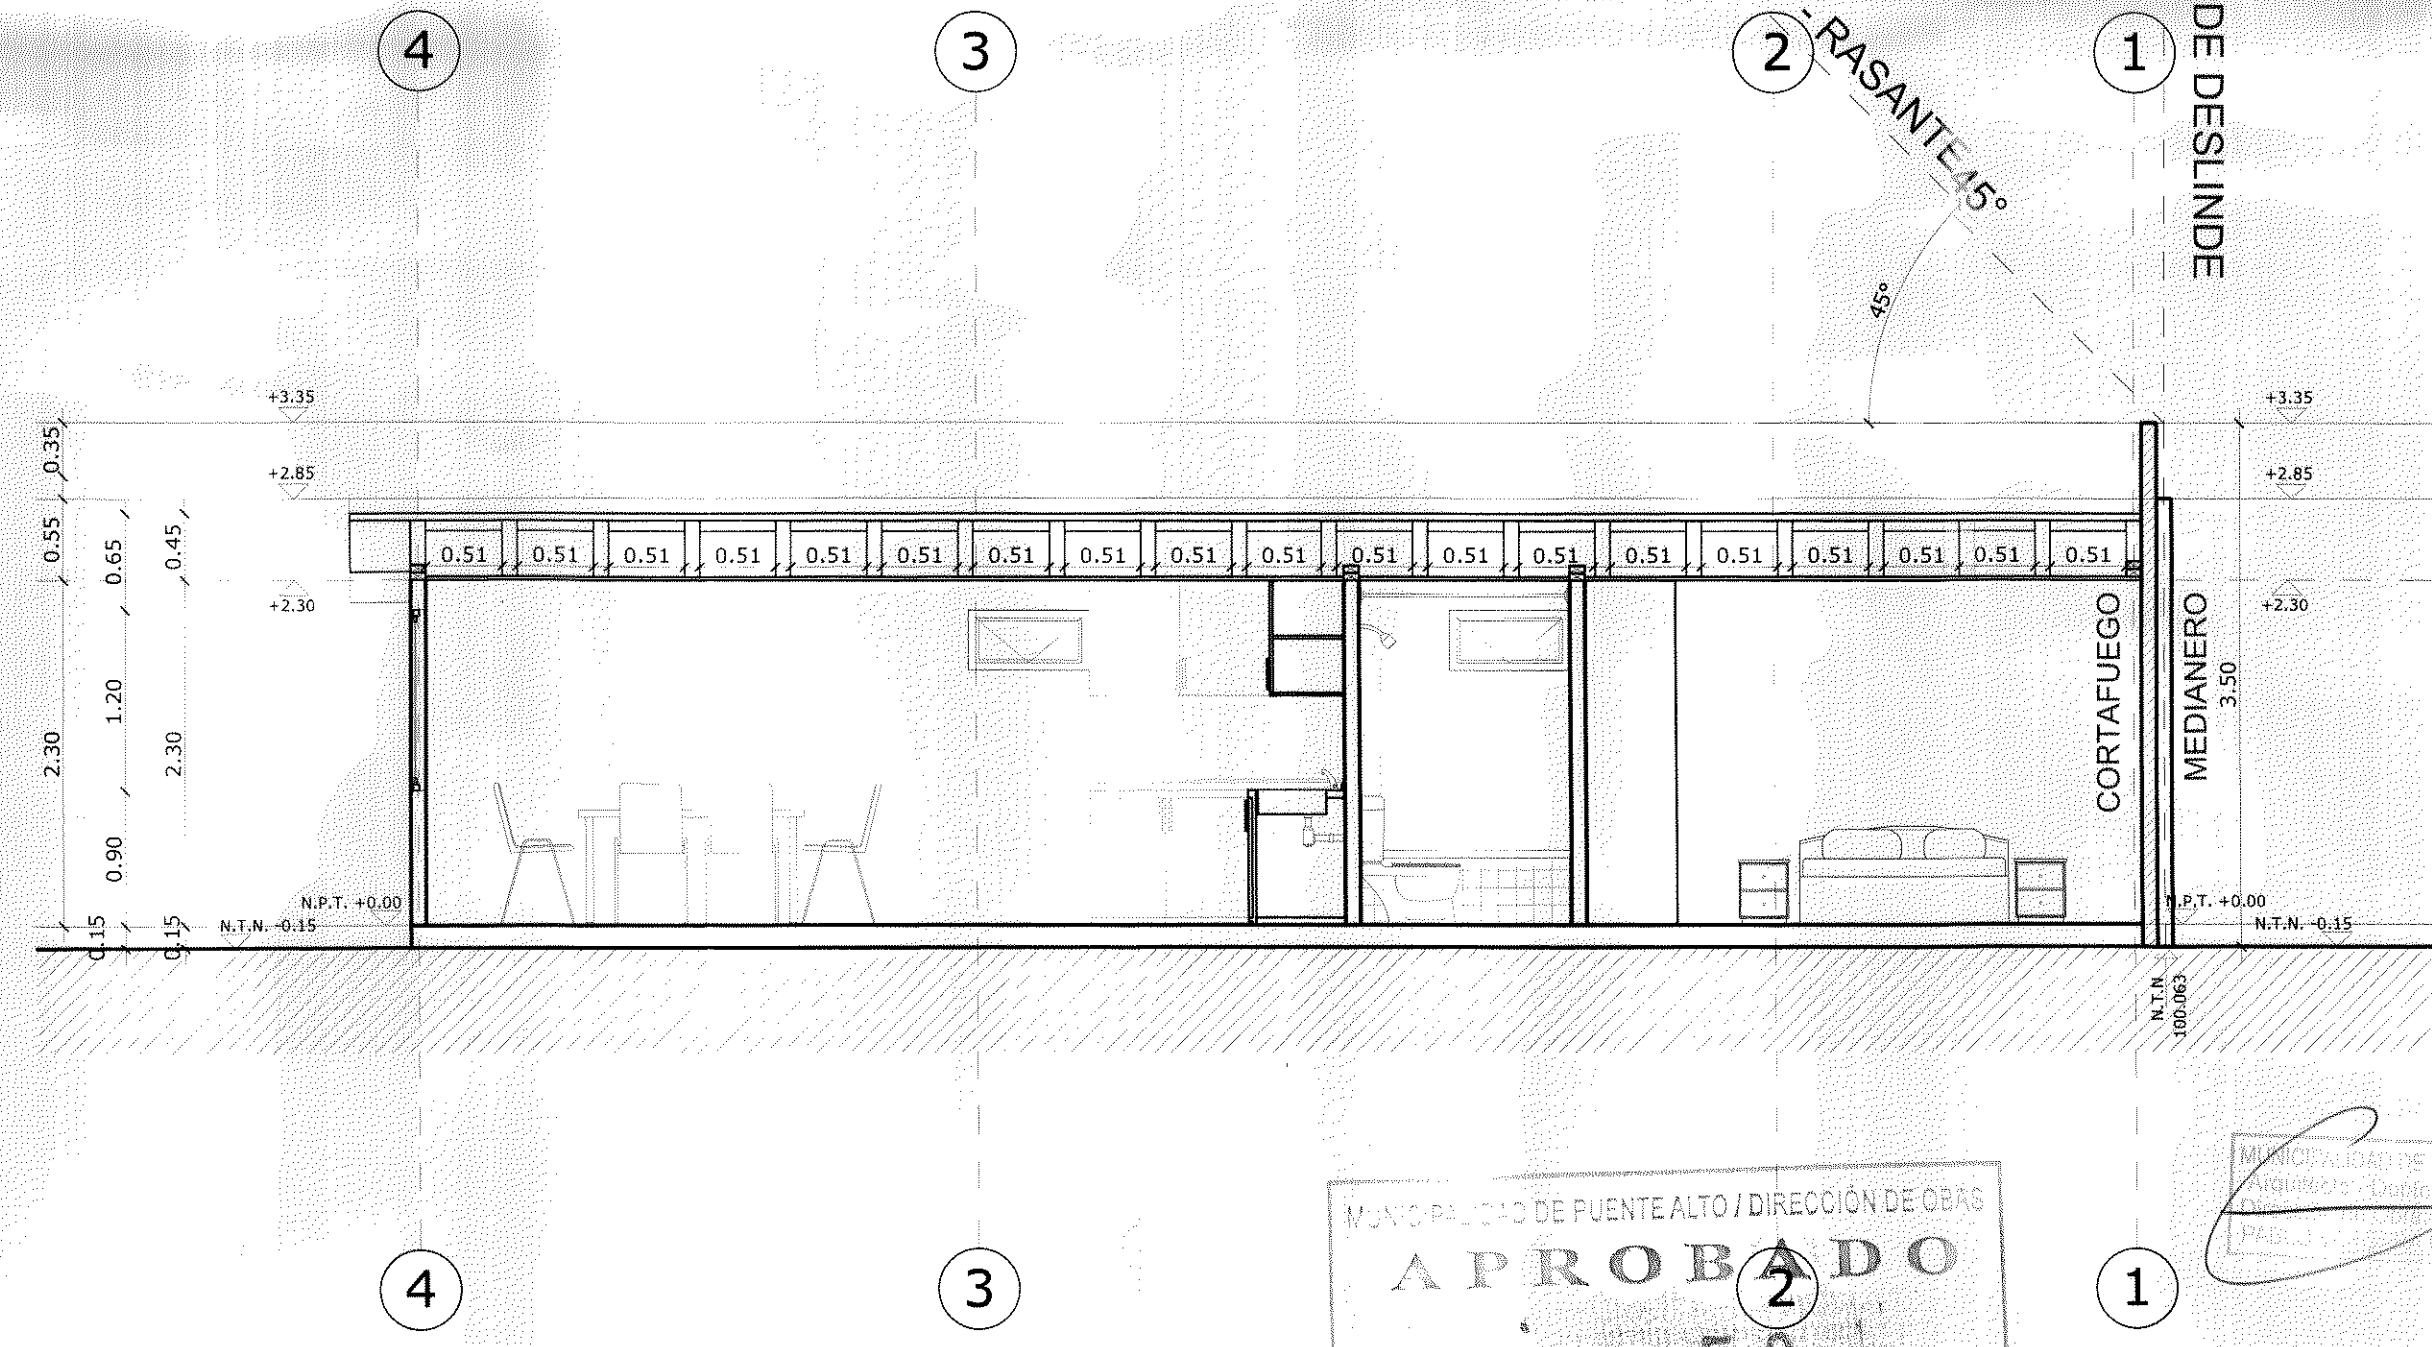
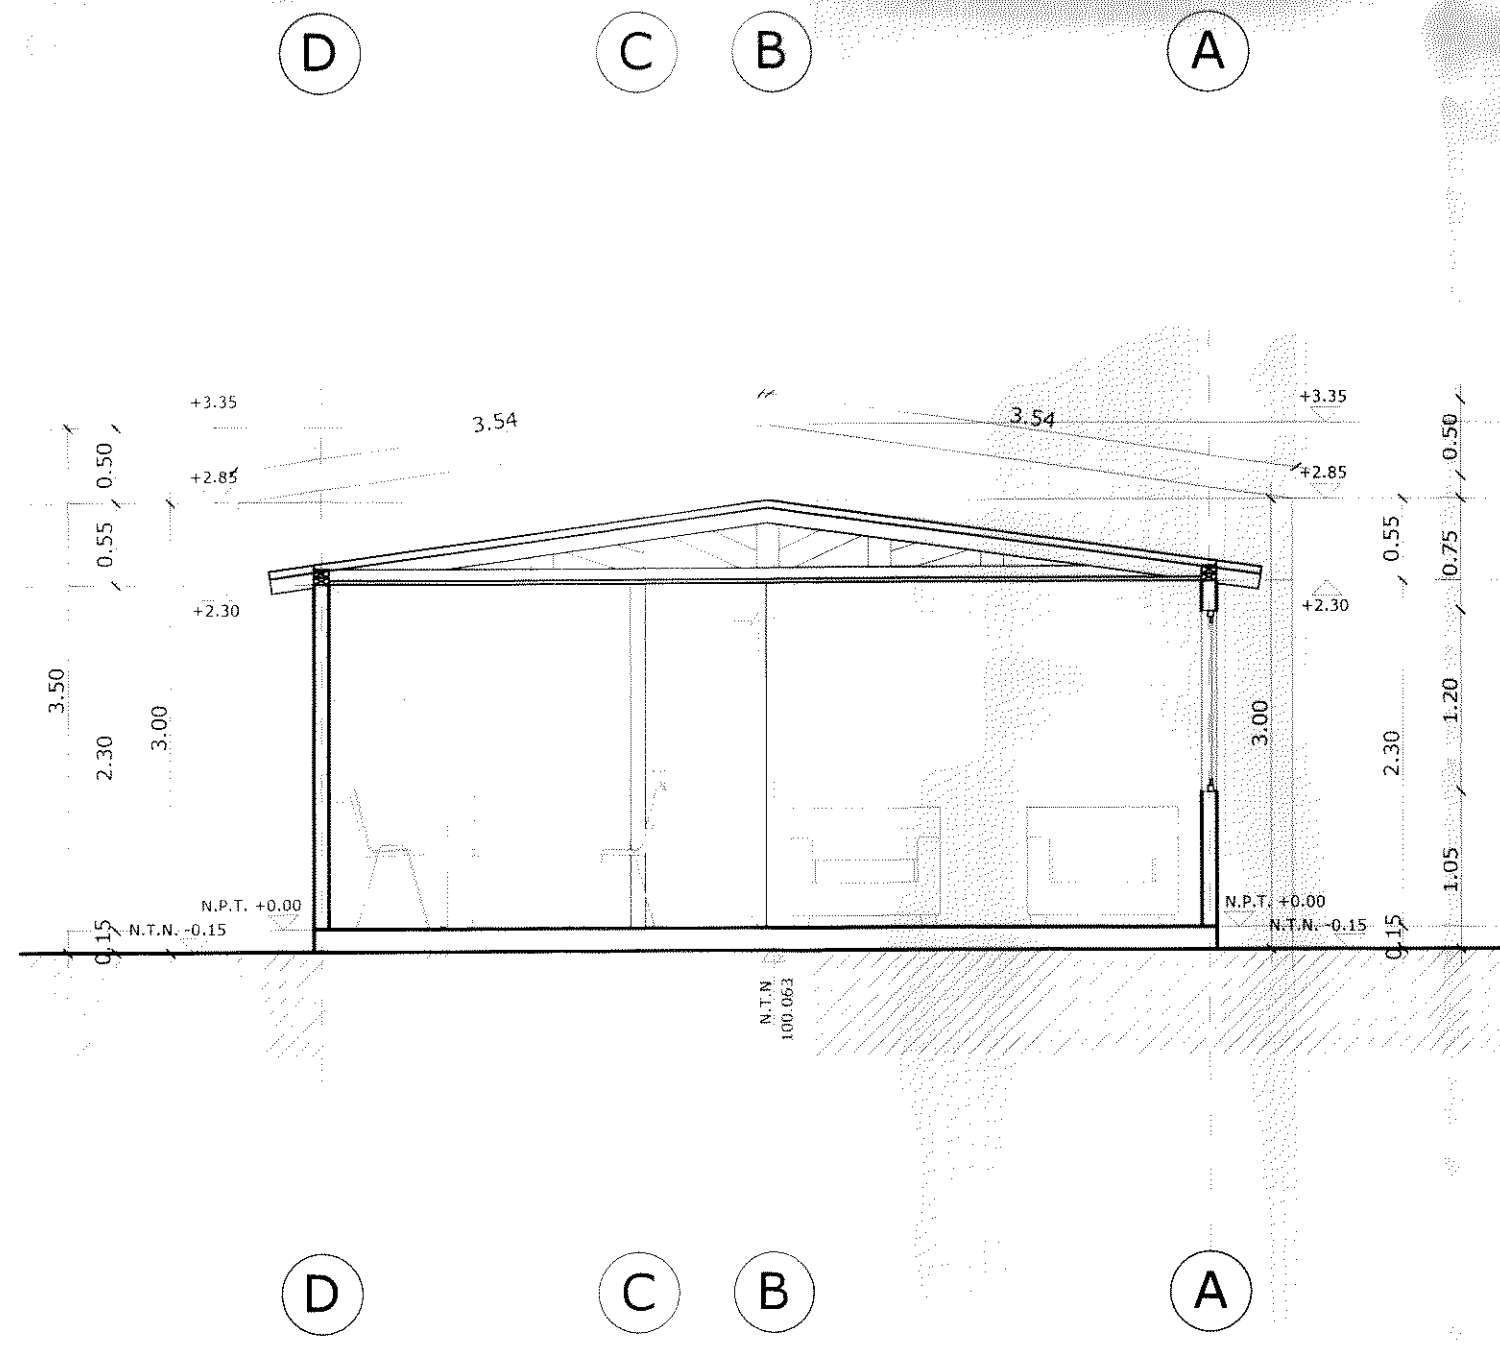
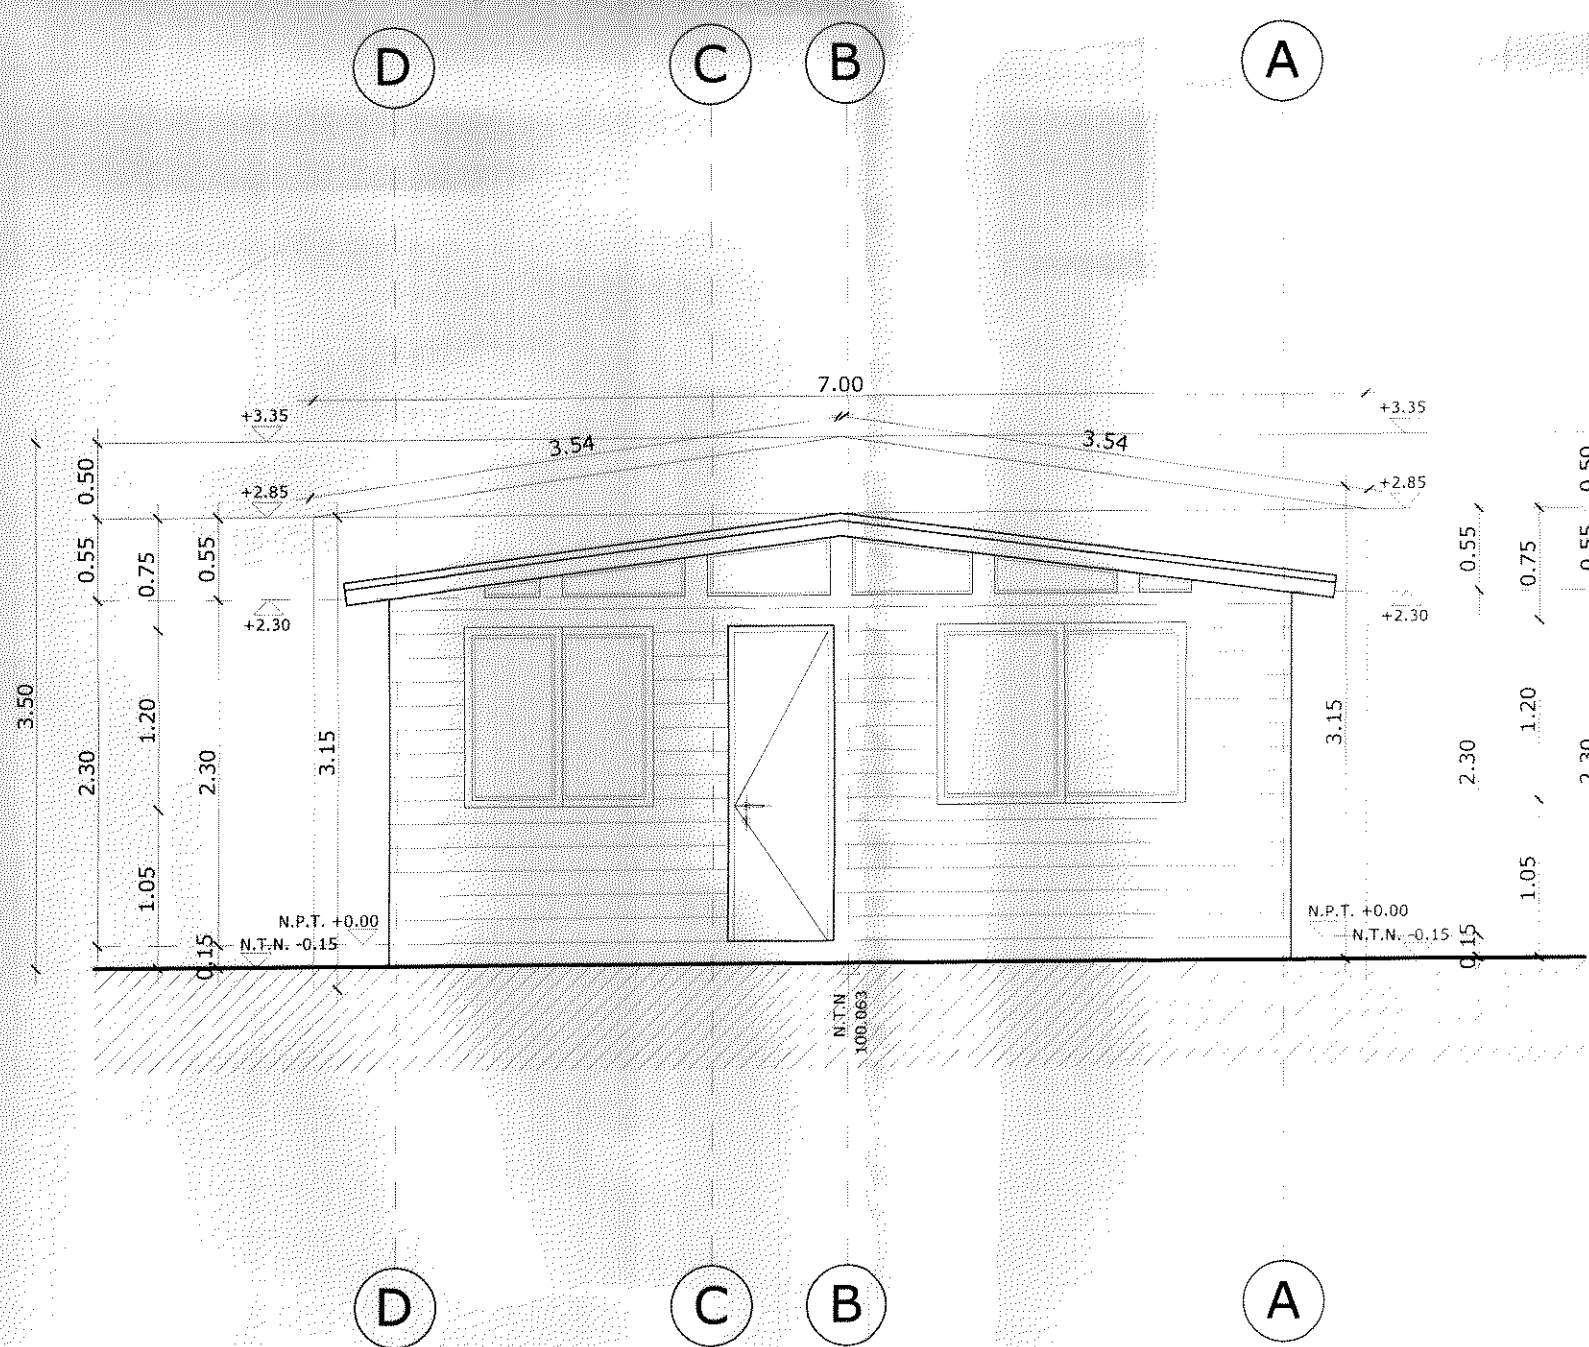
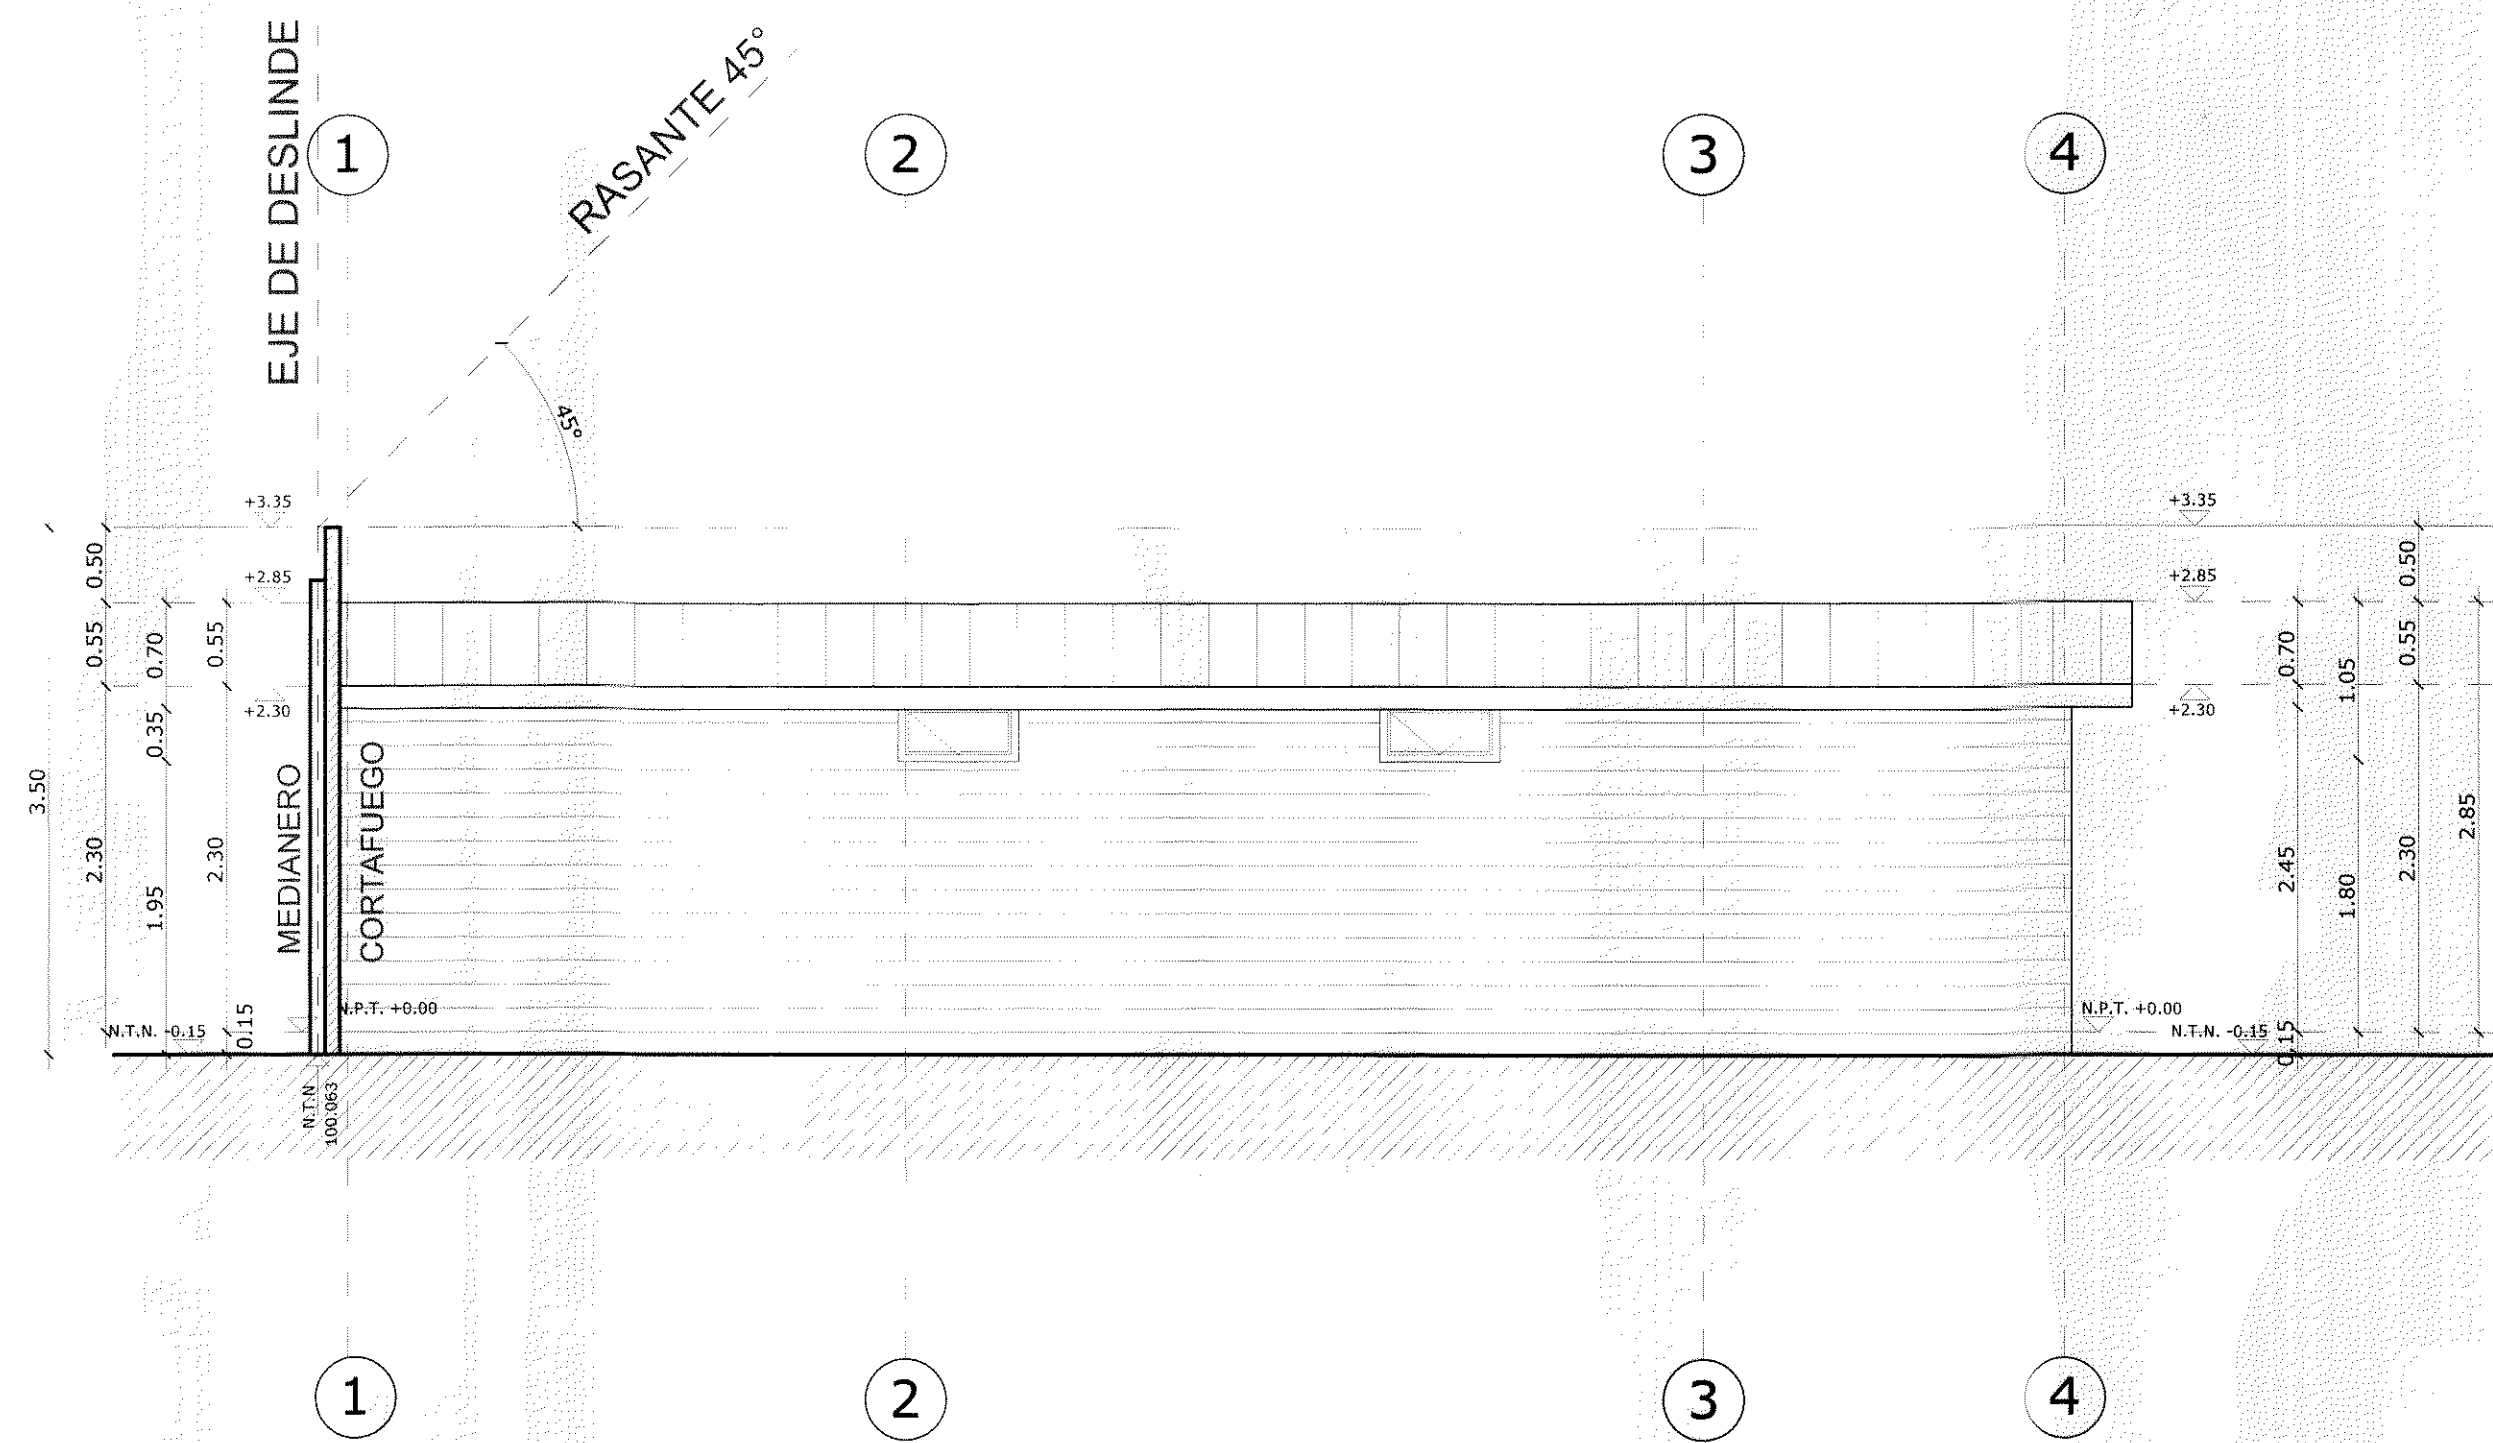


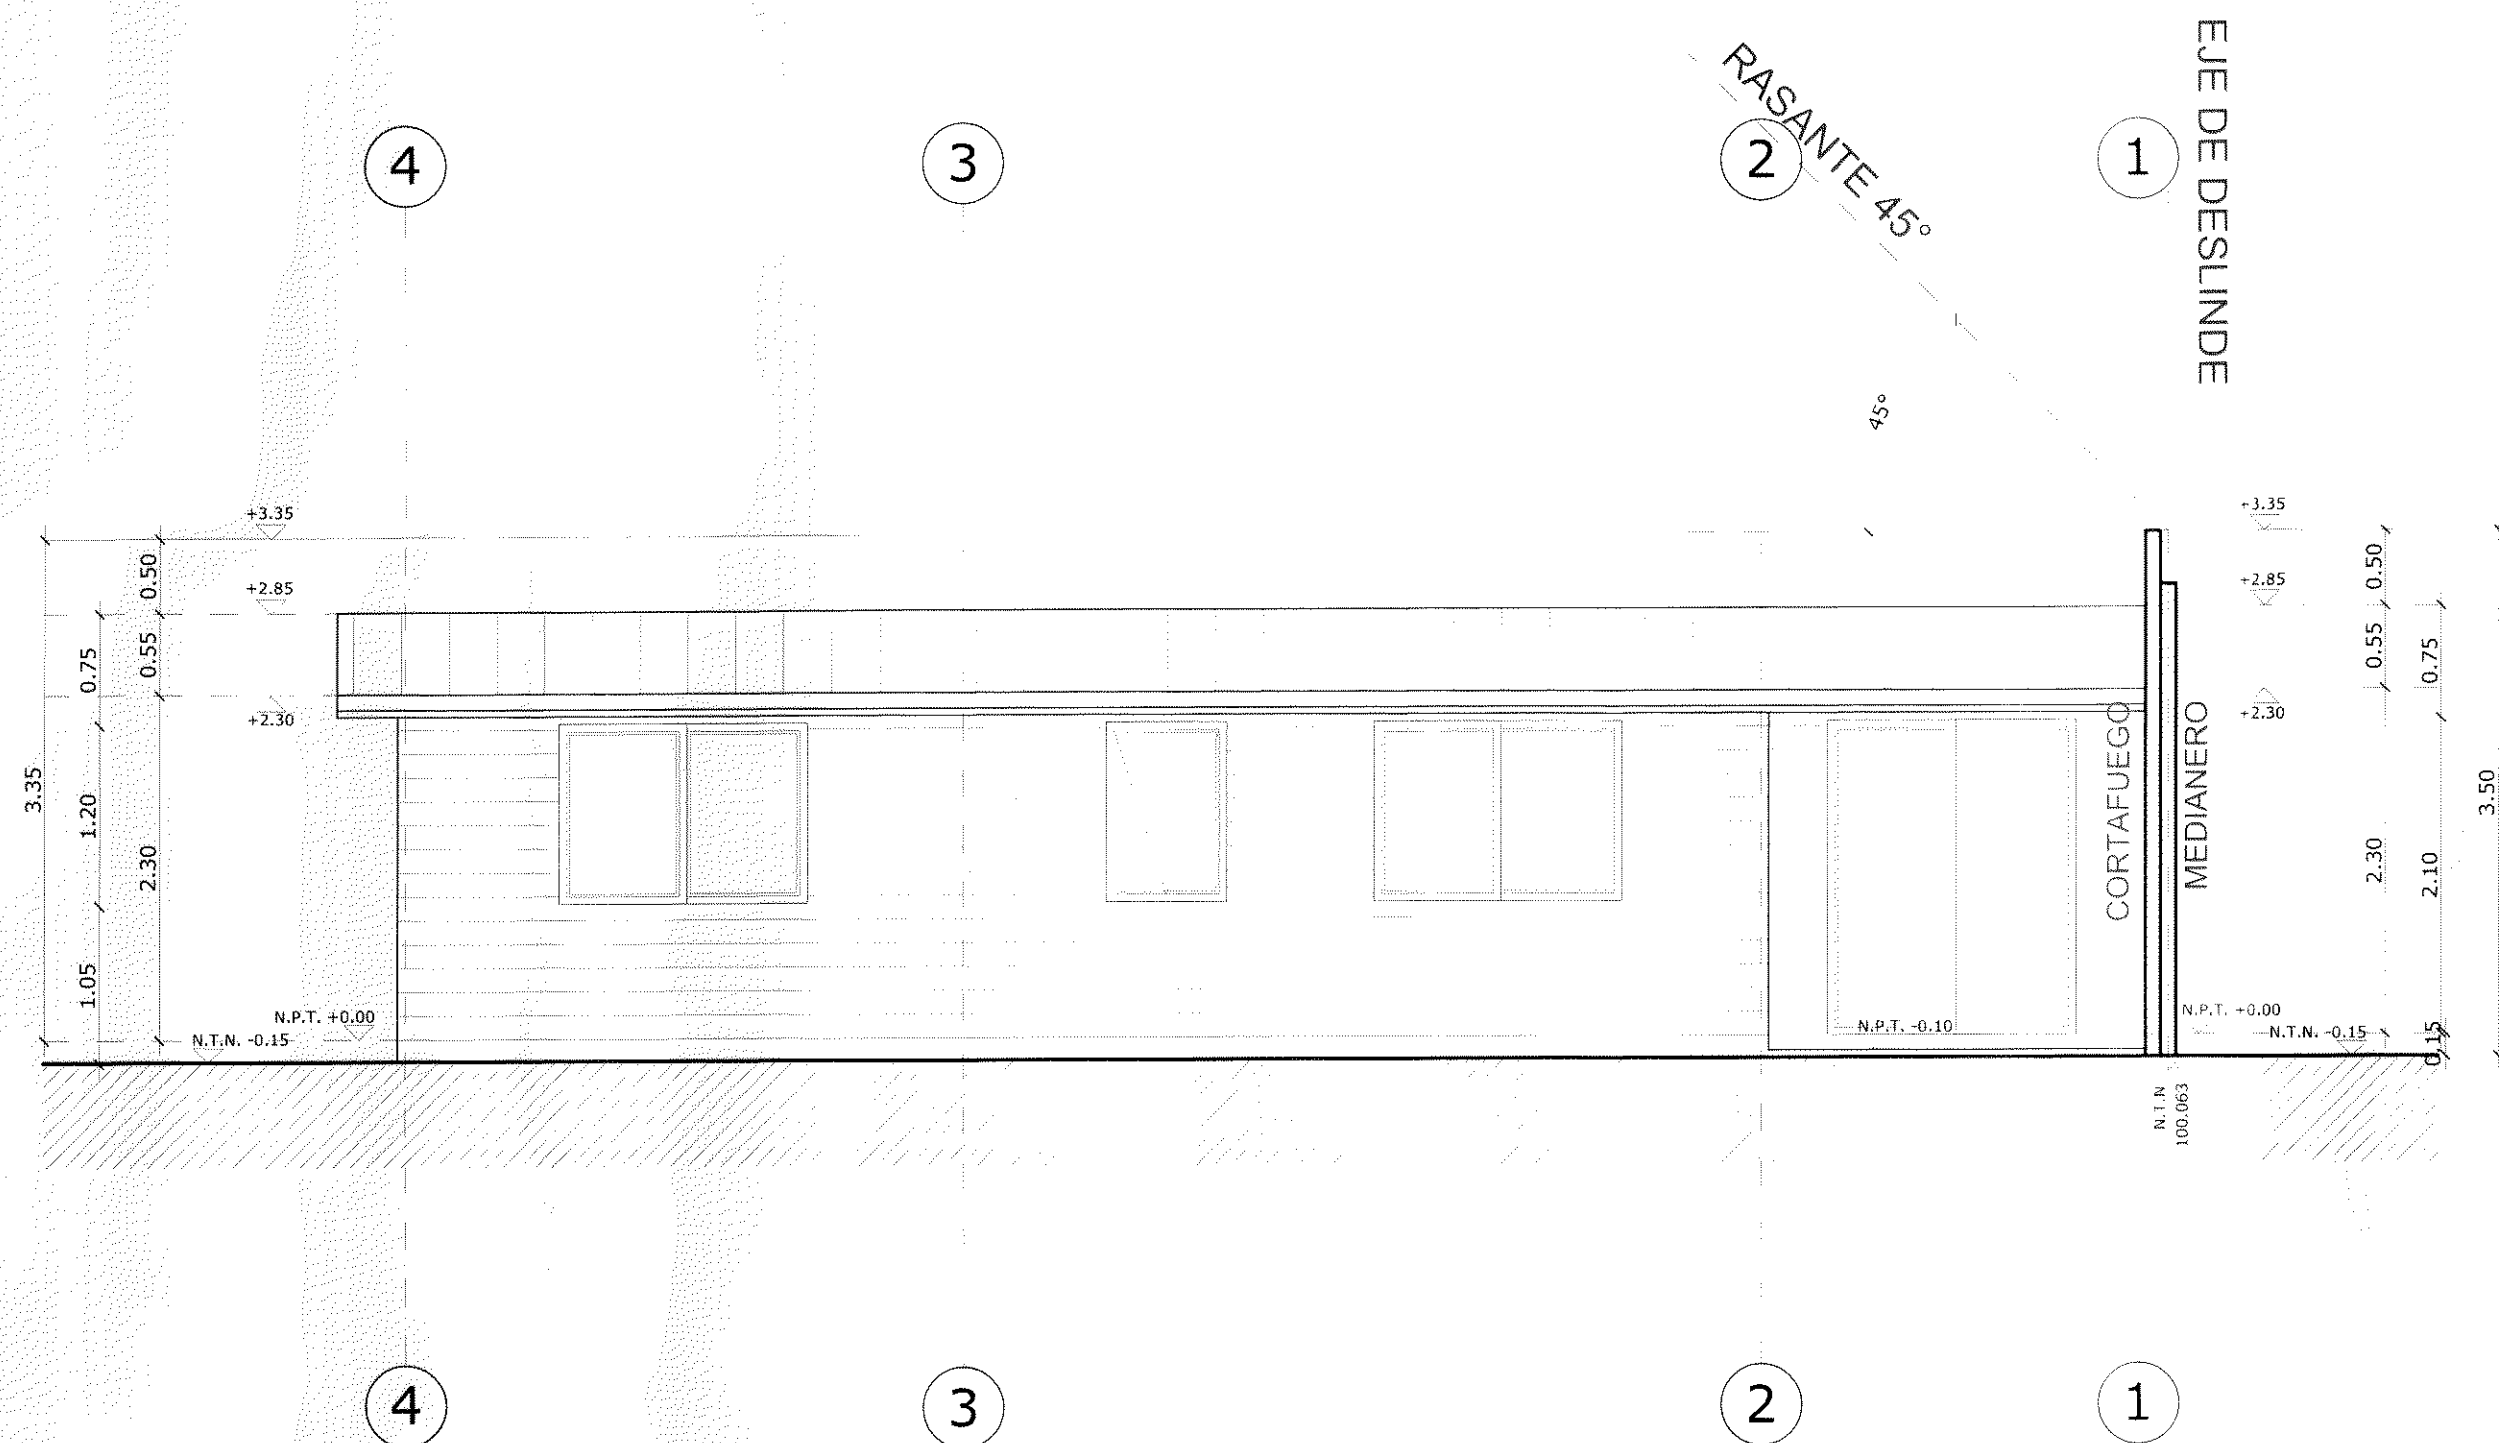

REVISIÓN:	FECHA:	MODIFICACIÓN:

PROYECTO:
CENTRO DEPORTIVO Y VIVIENDA PROPUESTA

ARQUITECTO:
DARIO ALDERETE B. 6.695.195-2 Arquitecto

REVISOR INDEPENDIENTE:
CESAR ANDAU 6.695.195-2 Arquitecto

PROPIETARIO:
INVERSIONES SANTA CLARA II LTDA. 76.327.334-5 Enrique Cabo Omer. 6.245.248-k

REGION:	RM
PROVINCIA:	Cordillera
COMUNA:	Puente Alto
CONTENIDO:	VIVIENDA UNIFAMILIAR ELEVACIONES NORTE - SUR - ORIENTE CORTES C-C' Y D-D'
FECHA:	14/08/2018
ARCHIVO:	Entrega Municipal

UBICACIÓN:	GABRIELA PONIENTE, 03821
ROL:	2540-4
DIBO:	DAL
ESCA:	1:50
FECHA:	14/08/2018
ARCHIVO:	Entrega Municipal

9/10