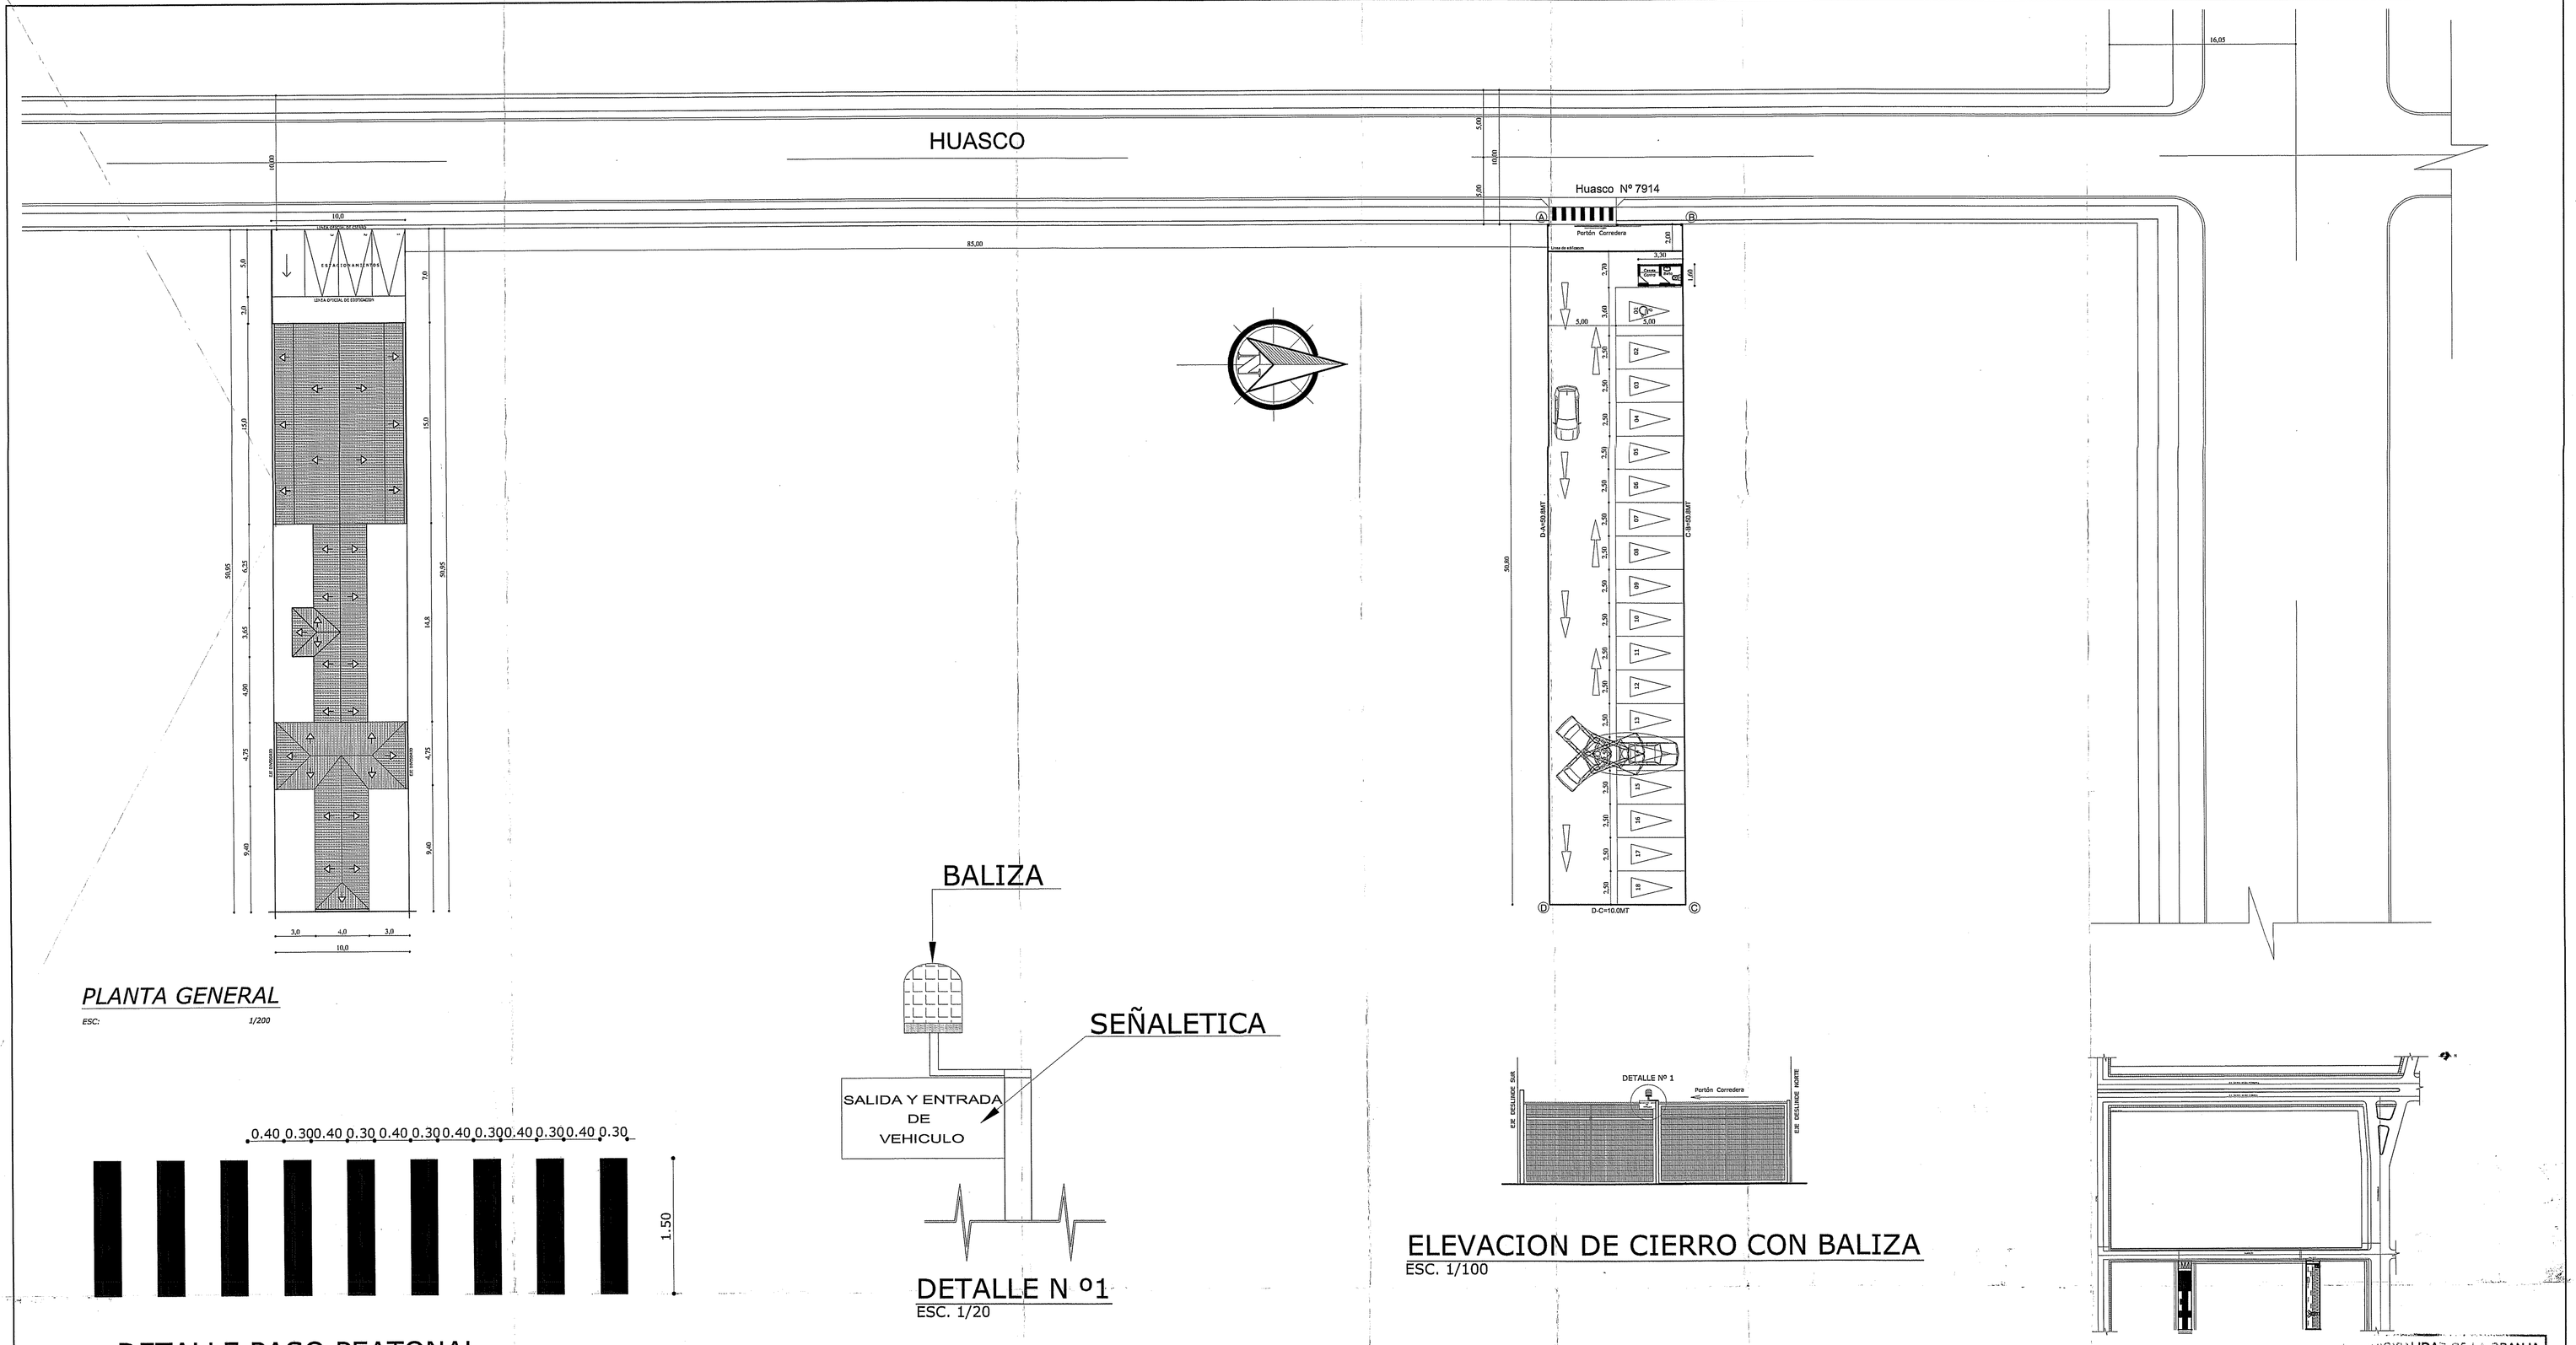
HUASCO
Huasco Nº 7914
16,05
85,00
10,00
5,00
10,00
5,00
10,0
LINEA OFICIAL DE CIERRE
ESTACIONAMIENTOS
LINEA OFICIAL DE EDIFICACION
50,95
6,55
3,65
4,00
4,75
9,40
7,0
15,0
14,8
4,75
9,40
EJE EDIFICACION
EJE EDIFICACION
3,0
4,0
3,0
10,0
Portón Corredera
Línea de edificación
3,30
Zona Carga
1,00
1,00
5,00
50,80
D-A=50.00MT
C-B=50.00MT
D-C=10.00MT
A
B
C
D
01
02
03
04
05
06
07
08
09
10
11
12
13
14
15
16
17
18
19
BALIZA
SEÑALETICA
SALIDA Y ENTRADA
DE
VEHICULO
DETALLE Nº 1
Portón Corredera
EJE EDIFICIO SUR
EJE EDIFICIO NORTE
0.40 0.30 0.40 0.30 0.40 0.30 0.40 0.30 0.40 0.30 0.40 0.30
1.50
PLANTA GENERAL
ESC: 1/200
DETALLE PASO PEATONAL
DETALLE N º1
ESC. 1/20
ELEVACION DE CIERRO CON BALIZA
ESC. 1/100
EMPLAZAMIENTO
ESC: 1/2000
NOTA: los estacionamientos proyectados son de uso exclusivo para el personal del casino de la Ferretería Imperial.
El horario de entrada a dejar los vehículos será a las 8:00 hrs. y de salida de los vehículos a las 18:00 hrs.
3,30
0,10 1,50 1,70
0,10 1,50 0,10 1,50 0,10
1,60
0,80
0,10
0,70
1,40
0,10
Caseta
Control
Baño
0,10 1,50 0,10 1,50 0,10
0,75 0,85 1,10 0,50 0,10
3,30
PLANTA CASETA CONTROL
ESC. 1/50
ELEVACION PONIENTE
CASETA CONTROL
ESC. 1/50
ELEVACION SUR
CASETA CONTROL
ESC. 1/50
ELEVACION ORIENTE
CASETA CONTROL
ESC. 1/50
LINEA OFICIAL CIERRO
EJE CALZADA
CALZADA
LINEA OFICIAL CIERRO
LINEA EDIFICACION
4
7
12
13
14
15
16
19
EJE EDIFICIO ORIENTE
2,00
6,00
2,00
2,00
10,82
50,80
CORTE LONGITUDINAL
ESC: 1/100
MUNICIPALIDAD DE LA GRANJA
Dirección de Obras
22 JUN 2009
Fecha Aprob.
Nº P. Edif. 209 Caseta Control
Lav. Estacionamiento
JEFE ARQUITECTURA Y URBANIZACION
DIRECTOR
INMOBILIARIA MONTELEÓN S.A.
PROYECTO
OBRA MENOR - EQUIPAMIENTO
DESTINO ESTACIONAMIENTOS PRIVADOS.
UBICACION
OBSERVACIONES
SANTA ROSA
TOME
COMBARBALA
HUASCO
UBICACION
HUASCO Nº 7914.
COMUNA
LA GRANJA
PROPIETARIO
Sociedad de Inversiones e Inmobiliaria Santa Clara Ltda.
Rep. Legal : Margarita Cabo Osmer - Enrique Cabo Osmer.
RUT Nº
78.391.700 - 9
ARQUITECTO
LUIS ALFONSO GONZALEZ LEIVA.
DIBUJANTE
L.G.L.
CONTENIDO
PLANTA GENERAL.
EMPLAZAMIENTO TERRENO.
CORTE LONGITUDINAL.
FECHA
MARZO 2009
ESCALA
INDICADAS
ROL S.I.I.
2420 - 21
FIRMA PROPIETARIOS
FIRMA ARQUITECTO
LAMINA Nº
MARGARITA CABO OSMER
ENRIQUE CABO OSMER
LUIS GONZALEZ LEIVA.
1 de 1