

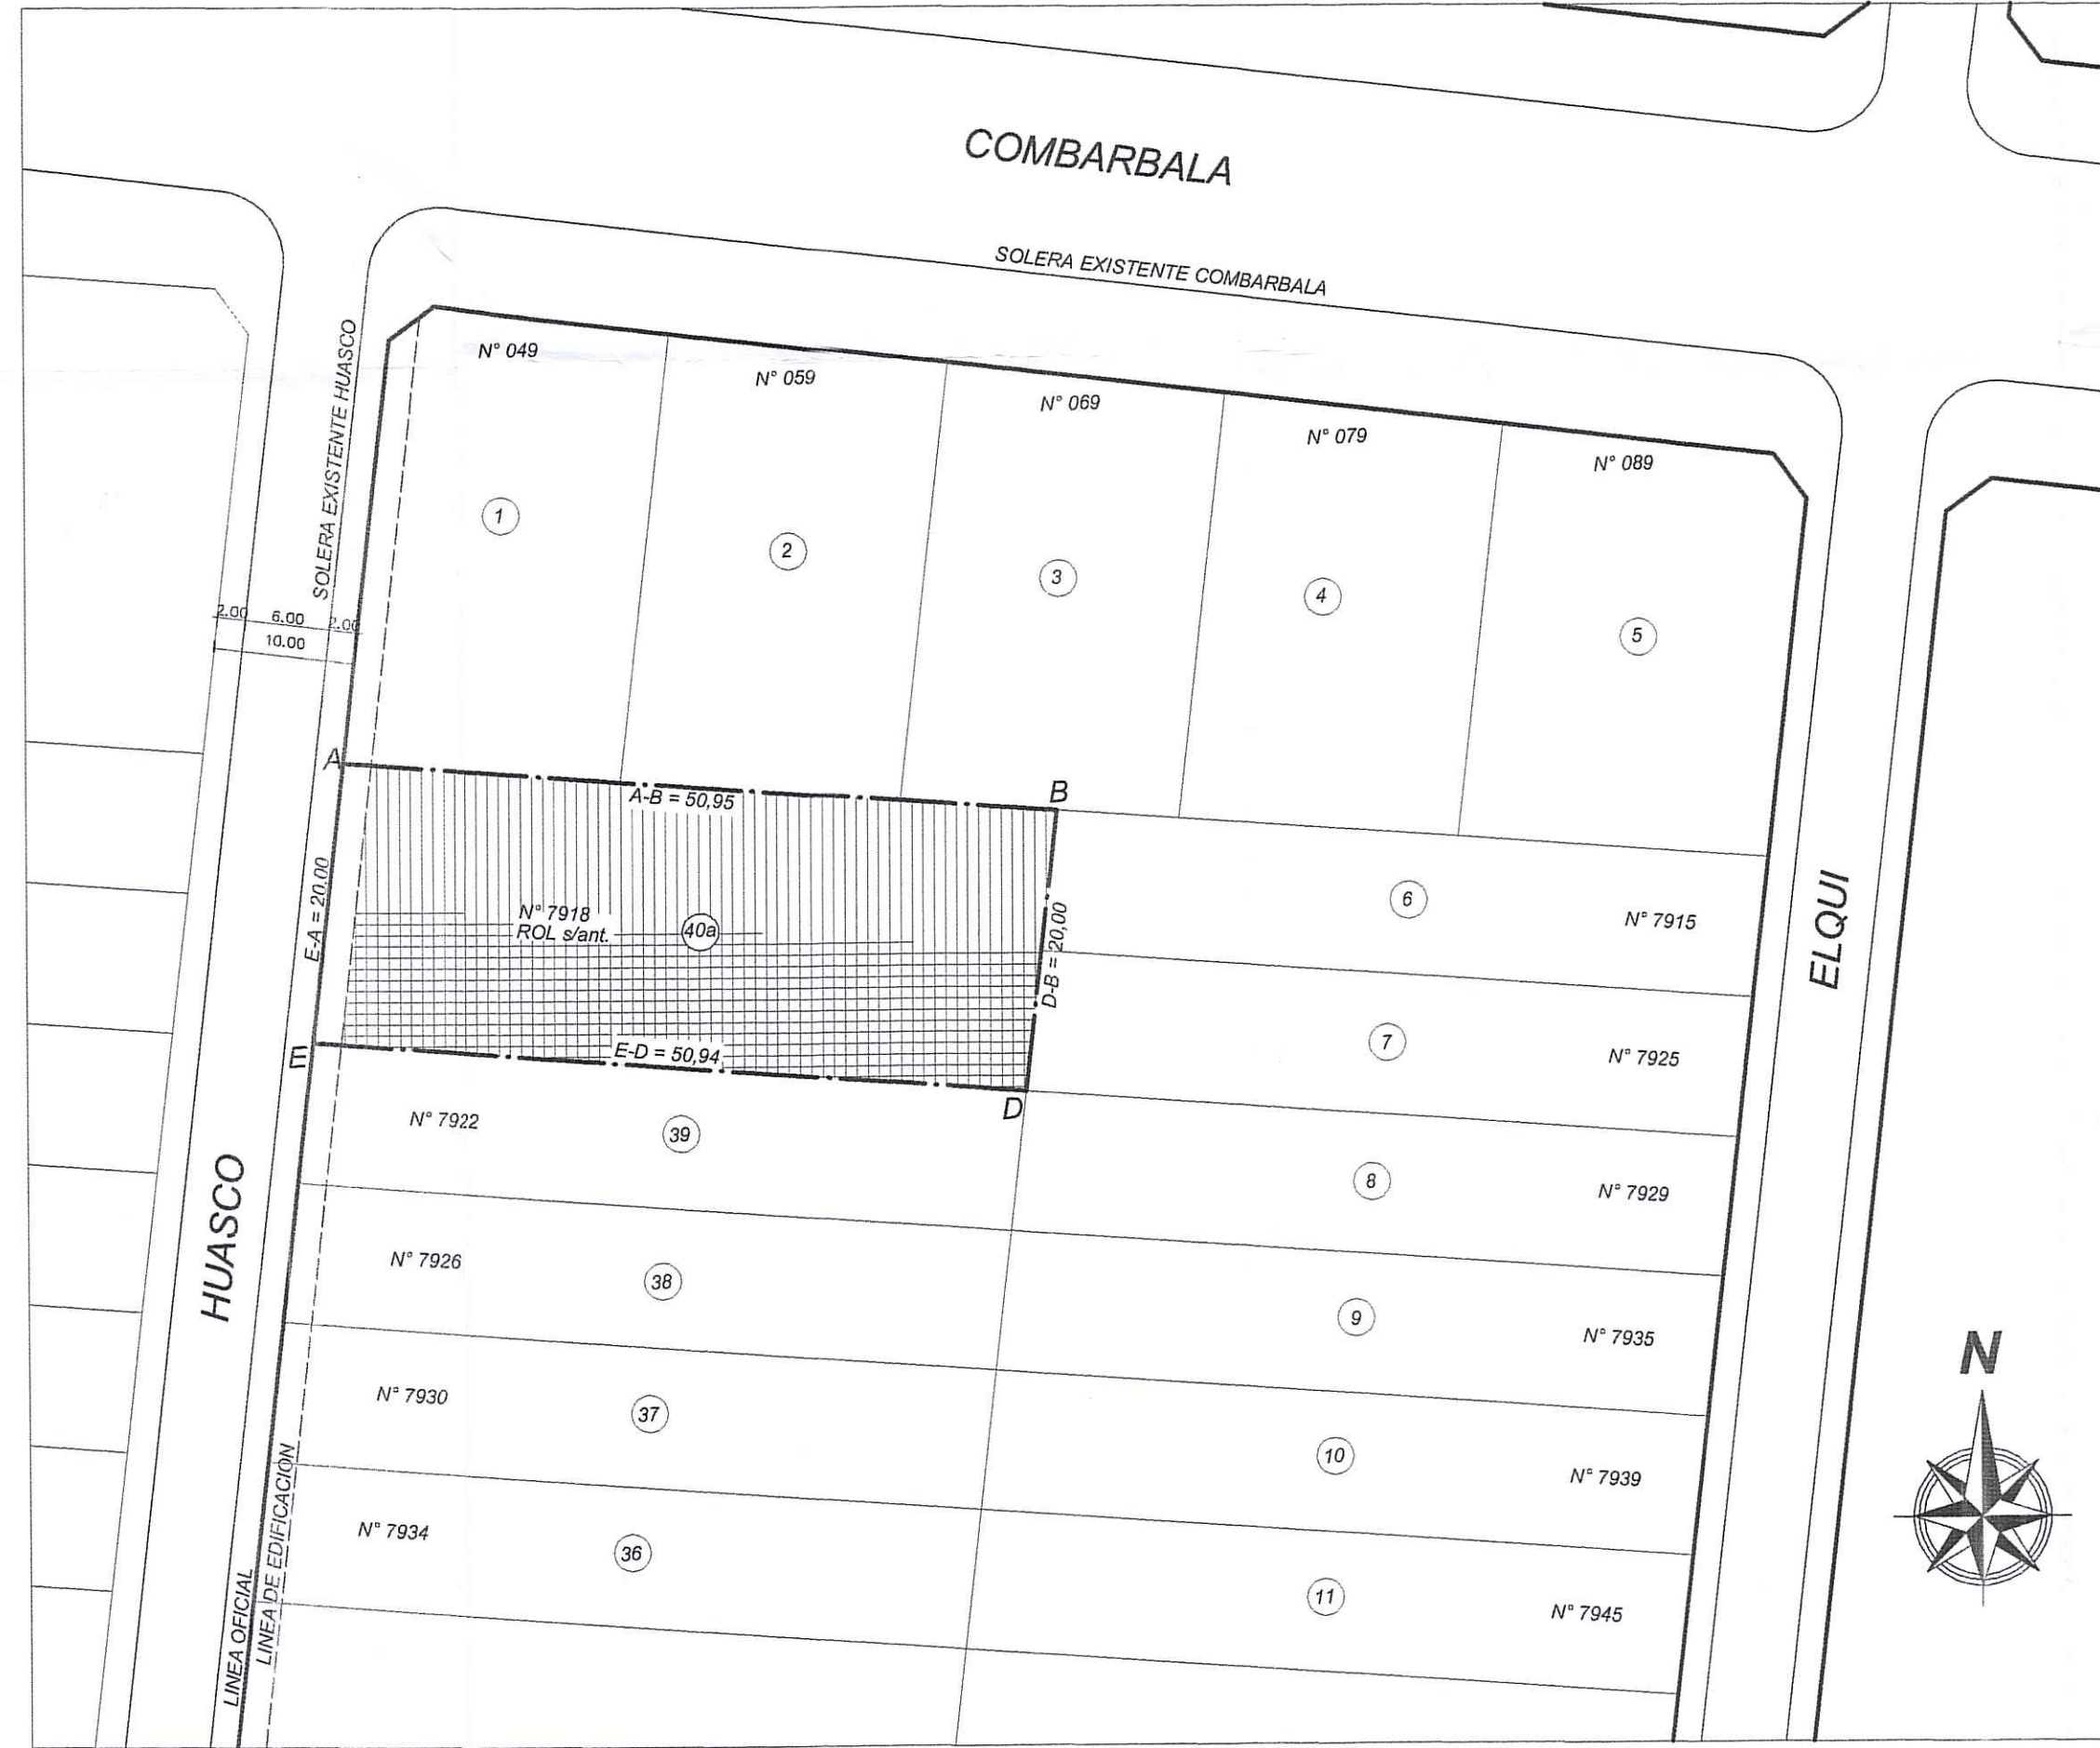


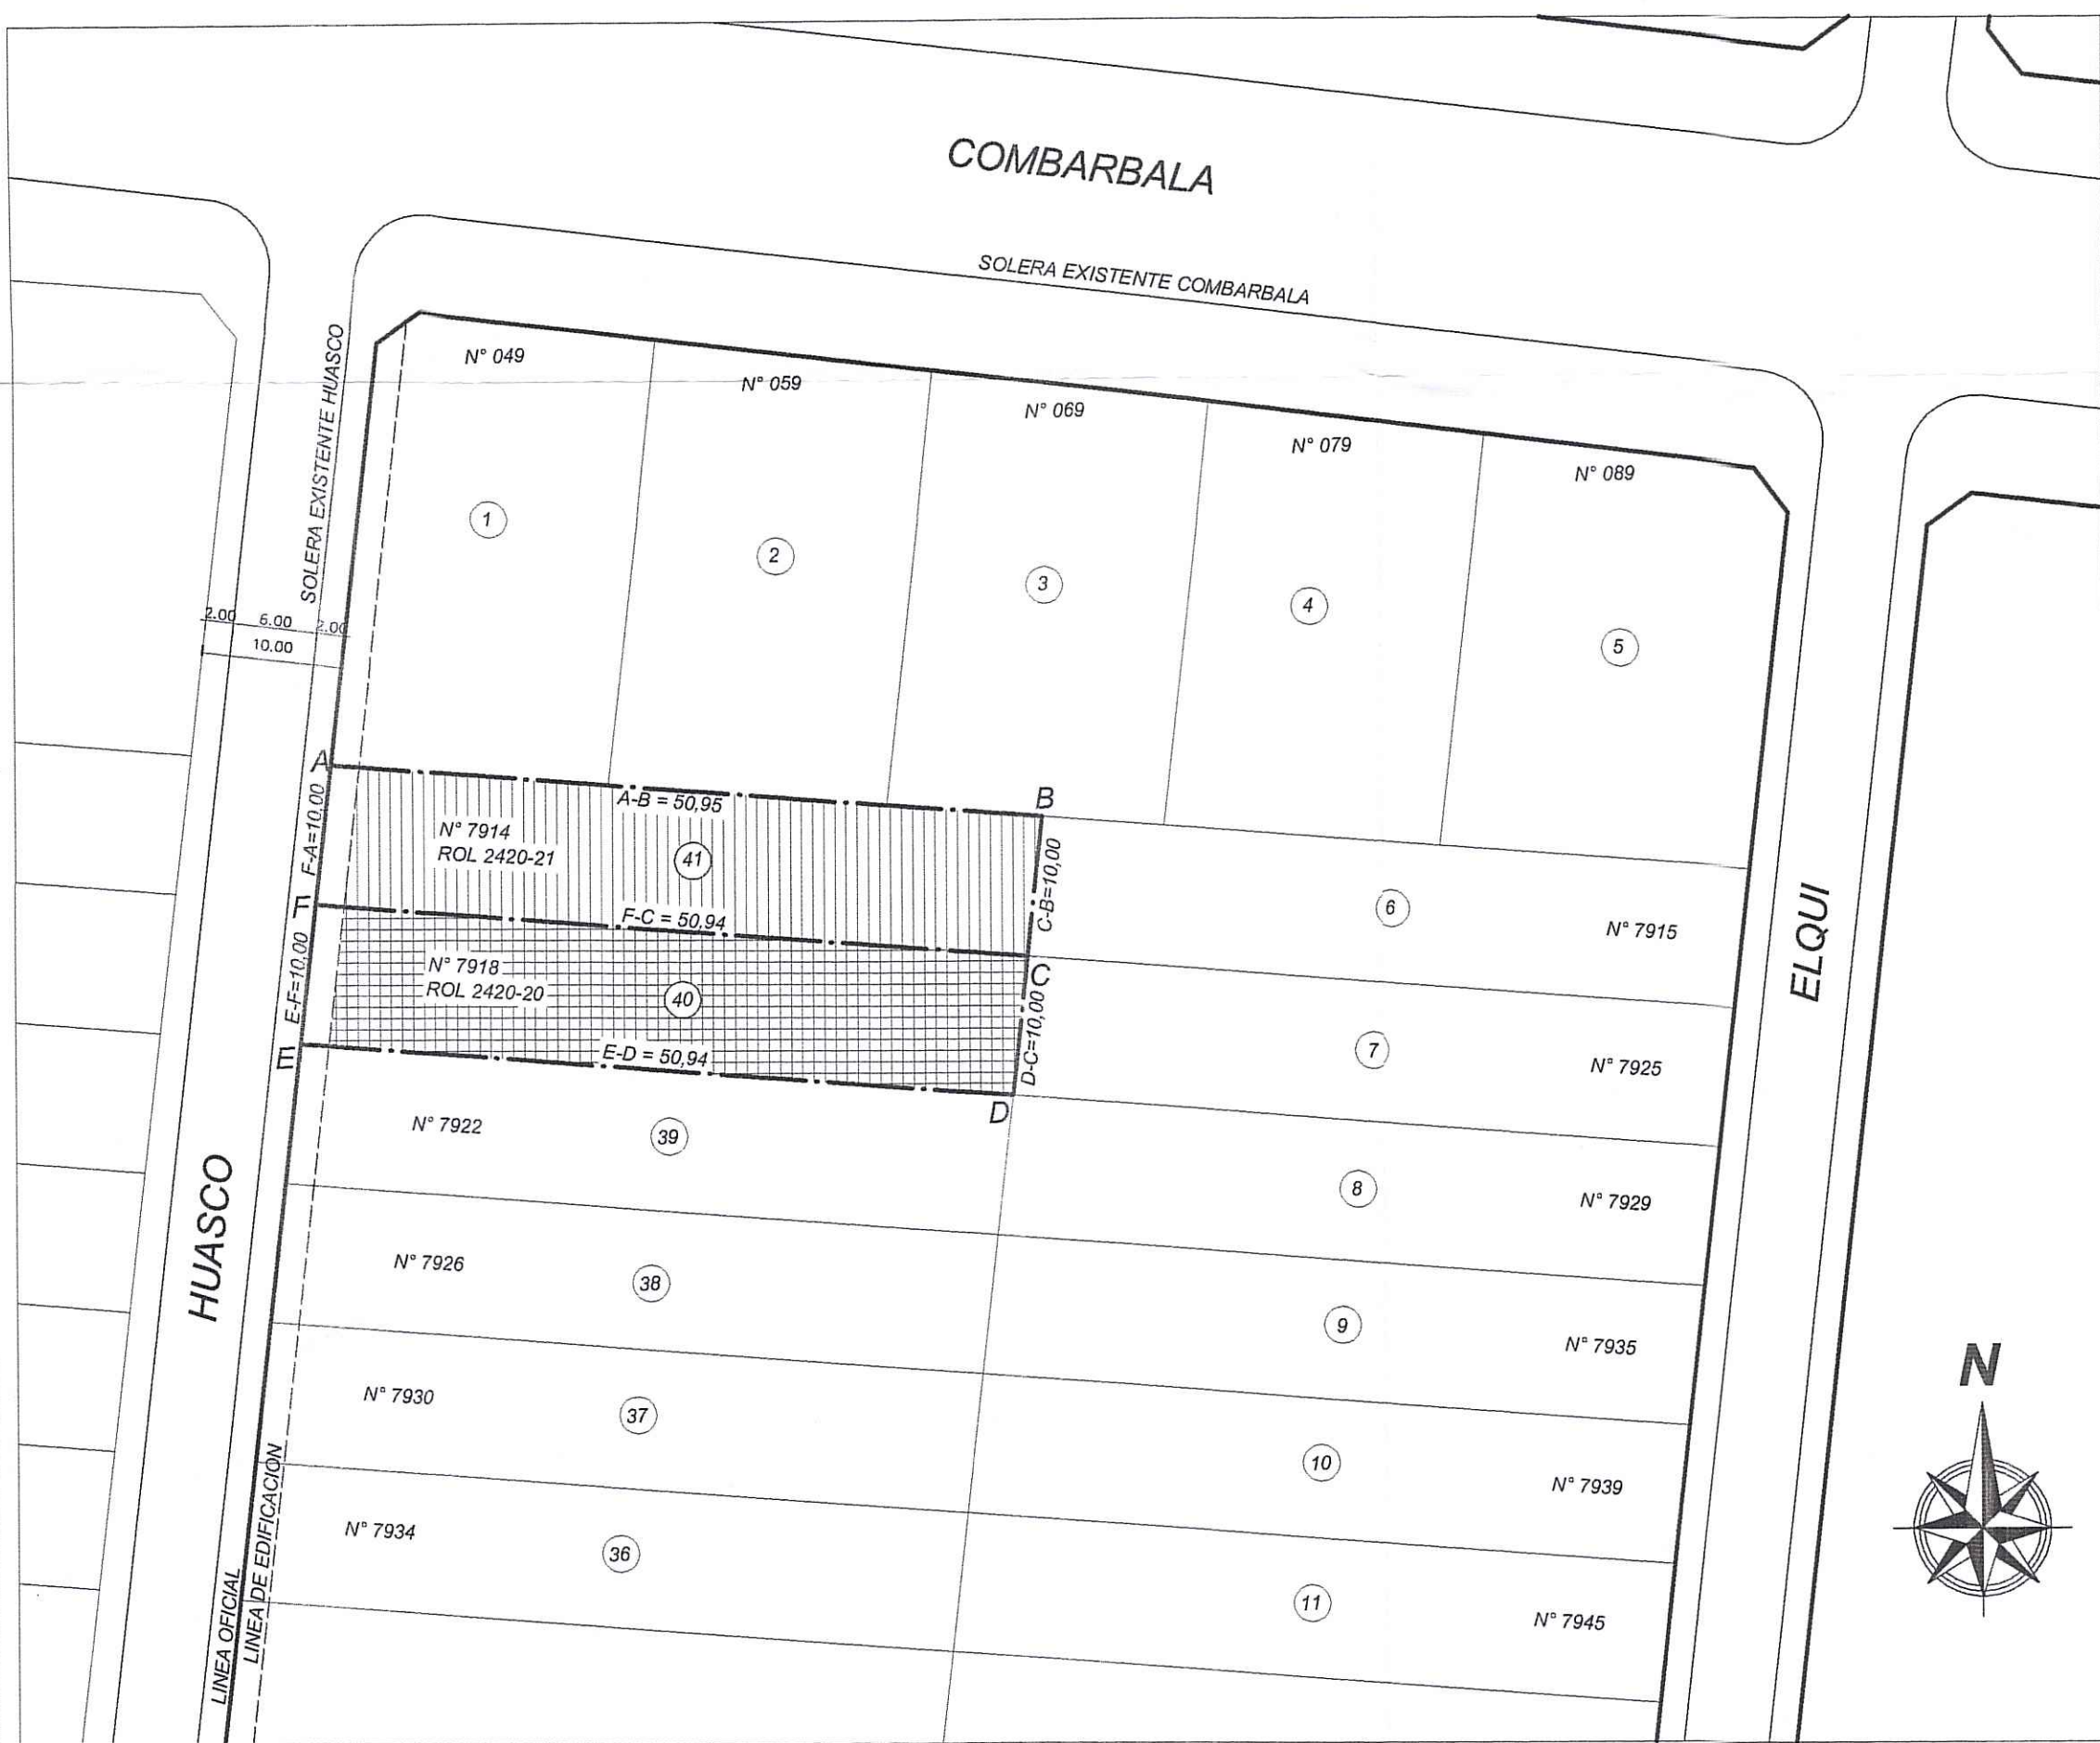


SITUACION ACTUAL
Esc. 1:500

SITUACION PROPUESTA
Esc. 1:500

SIMBOLOGIA

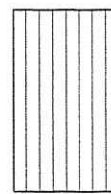

Sup. con Permiso
10 de 2009

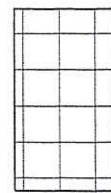

Sup. con Permiso
209 de 2009

CUADRO SUPERFICIES

LOTE	POLIGONO	m2
SITUACION ACTUAL		
40	F-C-D-E-F	509,40 m2
41	A-B-C-F-A	509,45 m2
SITUACION PROPUESTA		
40a	A-B-D-E-A	1.018,85 m2

CUADRO PERMISOS Y RECEPCIONES

LOTE	DIRECCION	N° PERMISO	USO
HUASCO			
40	7918	10/2009 O.M.	Estacionamientos
41	7914	209/2009 O.M.	Caseta Control/Estac.


CERTIFICADO DE APROBACION

PLANO APROBADO POR LA DIRECCIÓN DE OBRAS MUNICIPALES, MEDIANTE RESOLUCIÓN N° 18 DE FECHA 07/05/18, AUTORIZANDO SU ARCHIVO EN EL CONSERVADOR DE BIENES RAÍCES.



LA GRANJA,

NOTA 1: SE SOLICITA EN ESTE ACTO ASIGNAR COMO NUMERO MUNICIPAL POR CALLE HUASCO EL N° 7918.

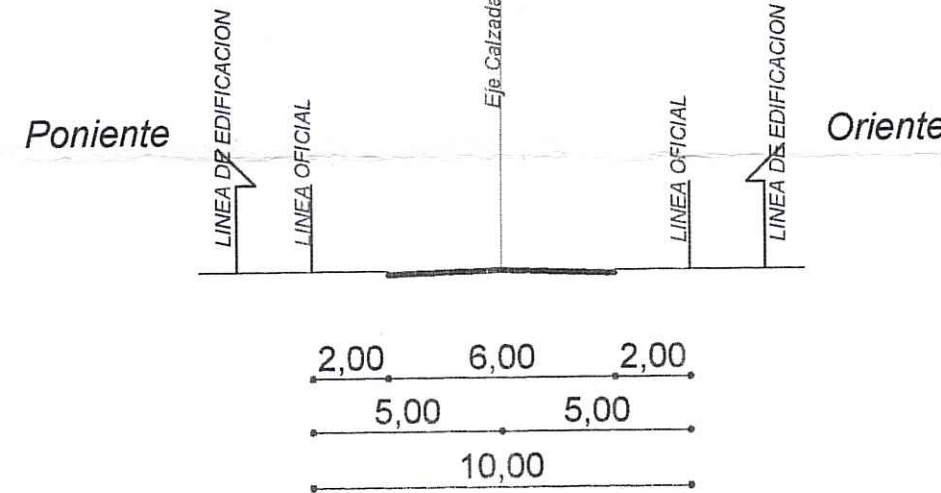

Perfil Calle Huasco
Esc. 1:200



CERTIFICADO: Que el presente plano en aparentemente idéntico al archivado en esta Oficina con fecha 25-01-2009, bajo el número 10.228 San Miguel, 23 de septiembre de 2018. Dirs: \$ 2000



UBICACION
Sin Escala

MUNICIPALIDAD DE LA GRANJA
Dirección de Obras
Fecha Aprob. 07 MAYO 2018
N° Resolución 18

MODIFICADA

PROYECTO DE FUSION PREDIAL

UBICACIÓN: Huasco N° 7914 - 7918 Sitios: 41 - 40 Mz.: D
POBLACION: Malaquías Concha - COMUNA: La Granja

PROPIETARIO:
INVERSIONES E INMOBILIARIA SANTA CLARA II LTDA.
RUT N° 76.327.534-6

Las Indicadas

Escalas

Febrero 2018

Fecha

Lamina 1 de 1

ENRIQUE CABO OSMER
RUT N° 8.245.248-K
REPRESENTANTE LEGAL

Situación Actual - Situación Propuesta - Cuadro Superficies - Perfil Calles

JORGE TRINCADO SAAVEDRA
RUT N° 8.151.117-9
ARQUITECTO