



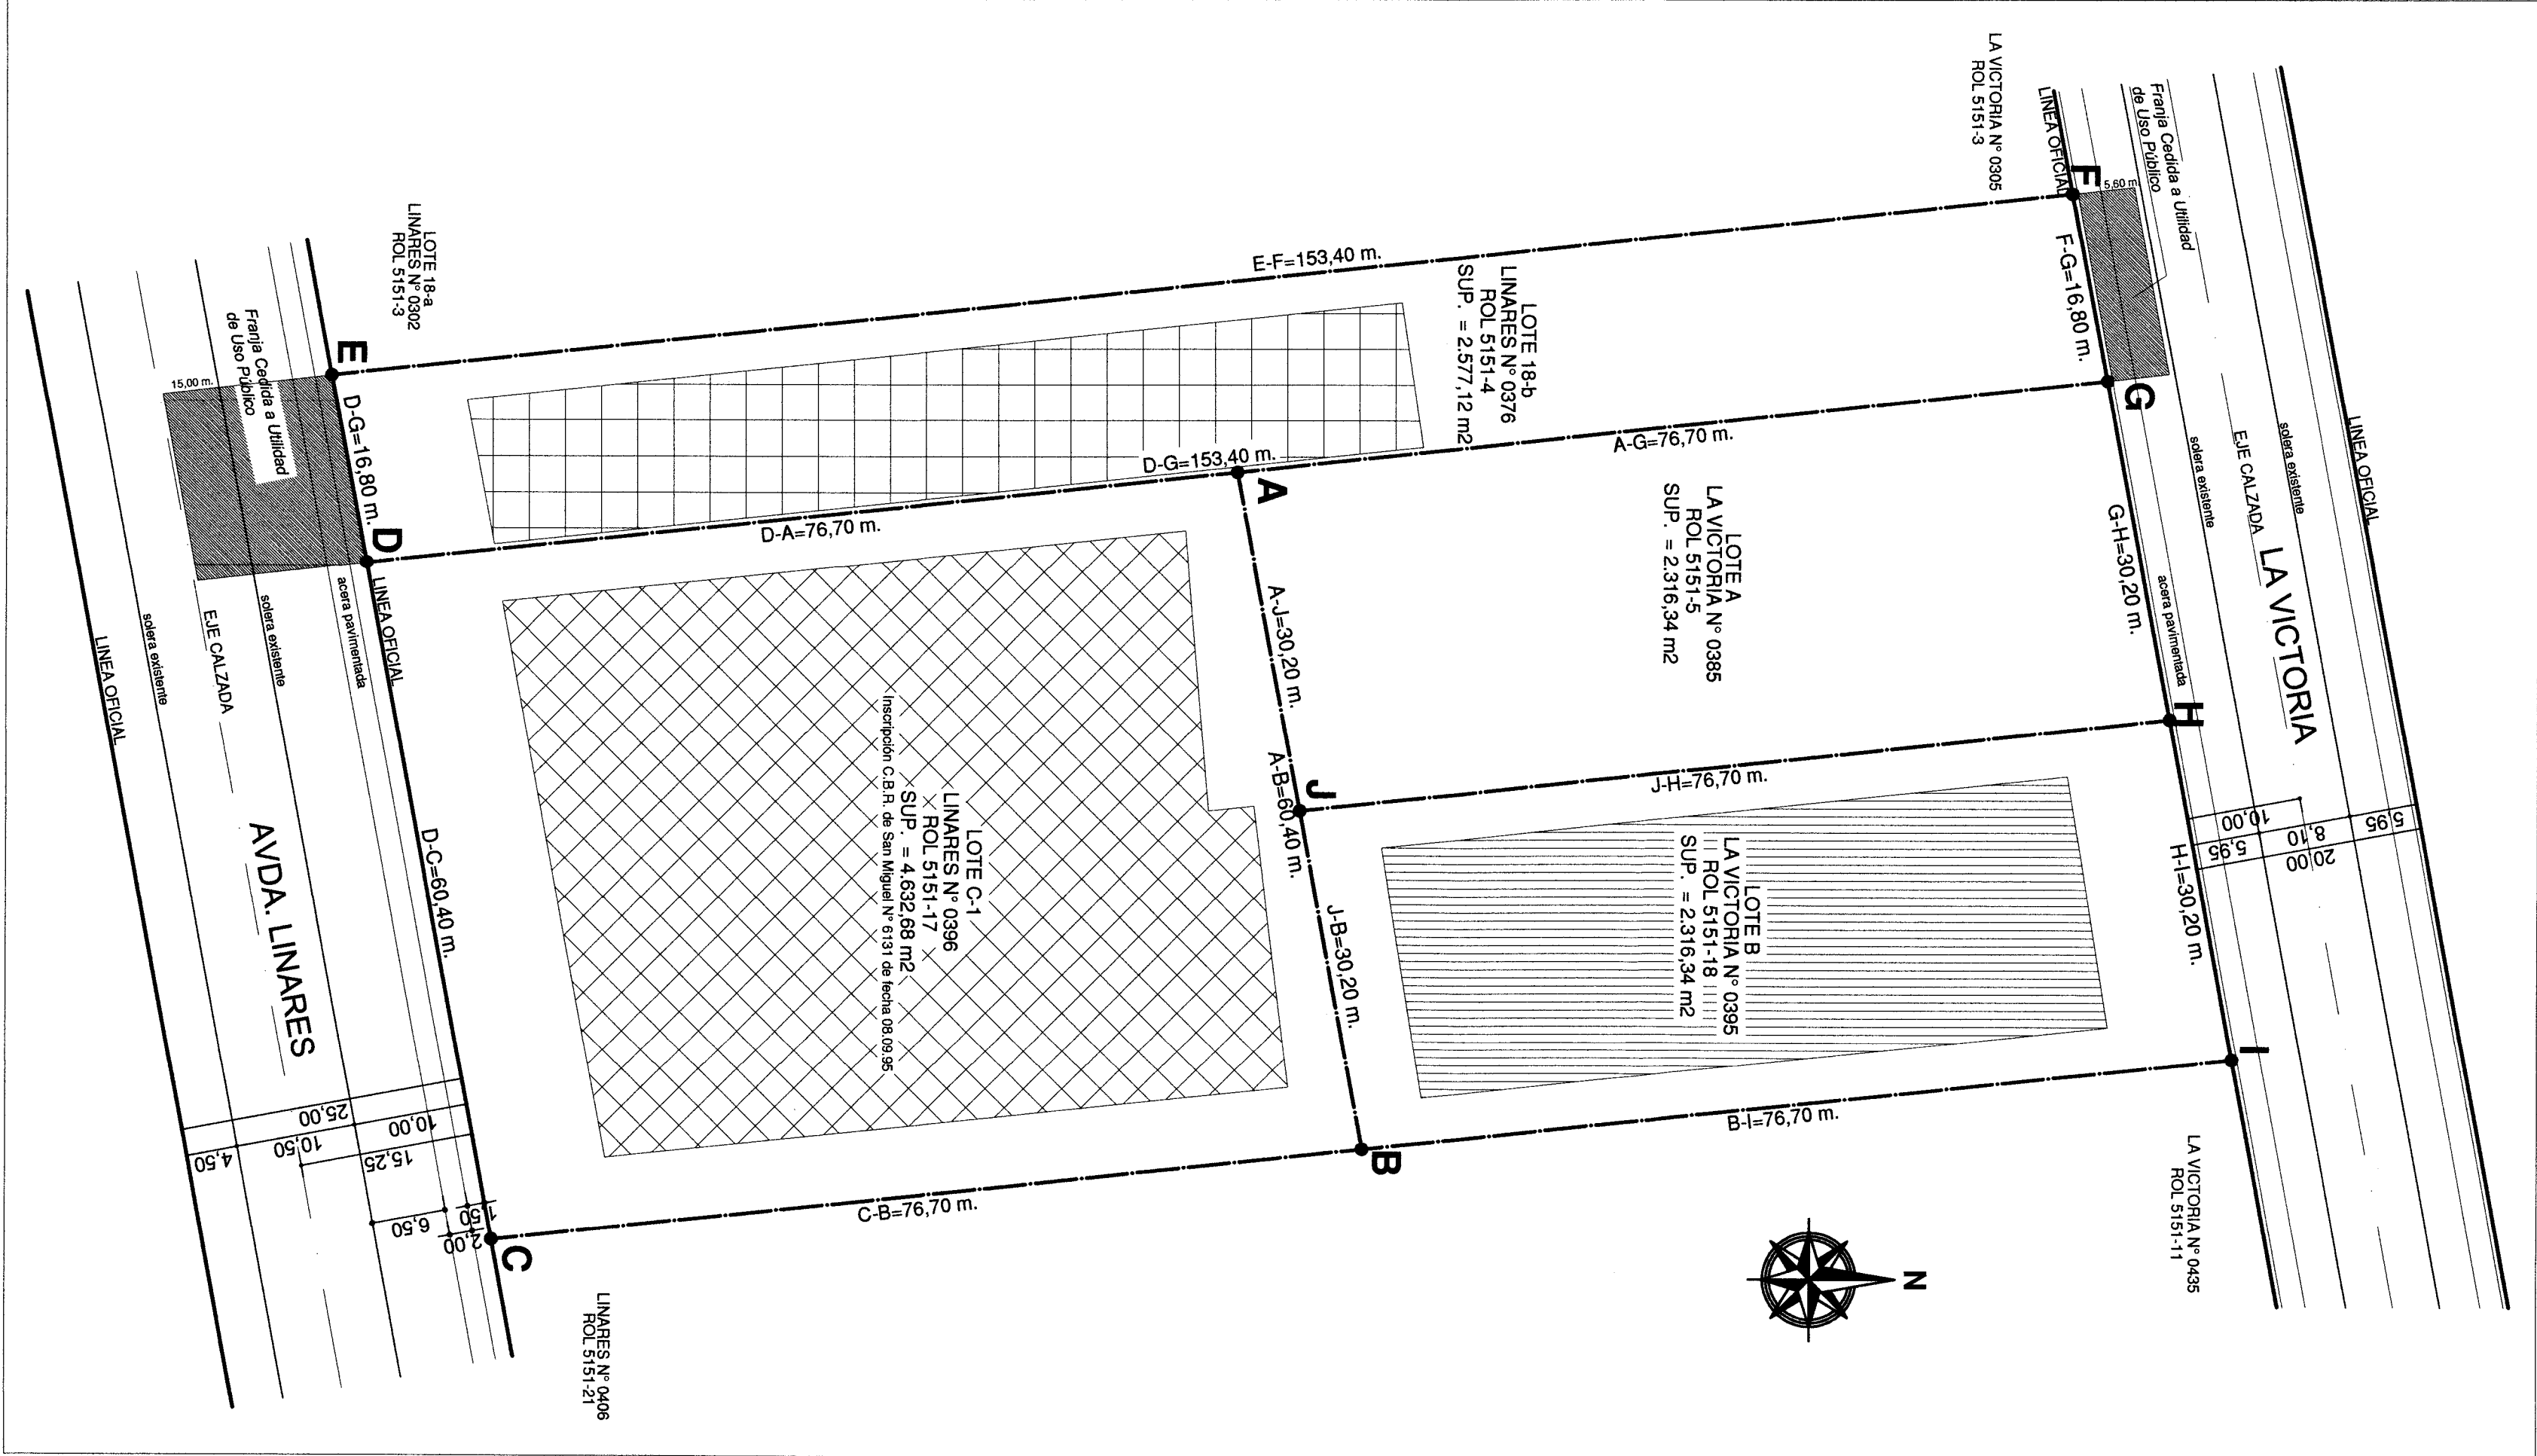


SITUACION ACTUAL

ESC. 1:500

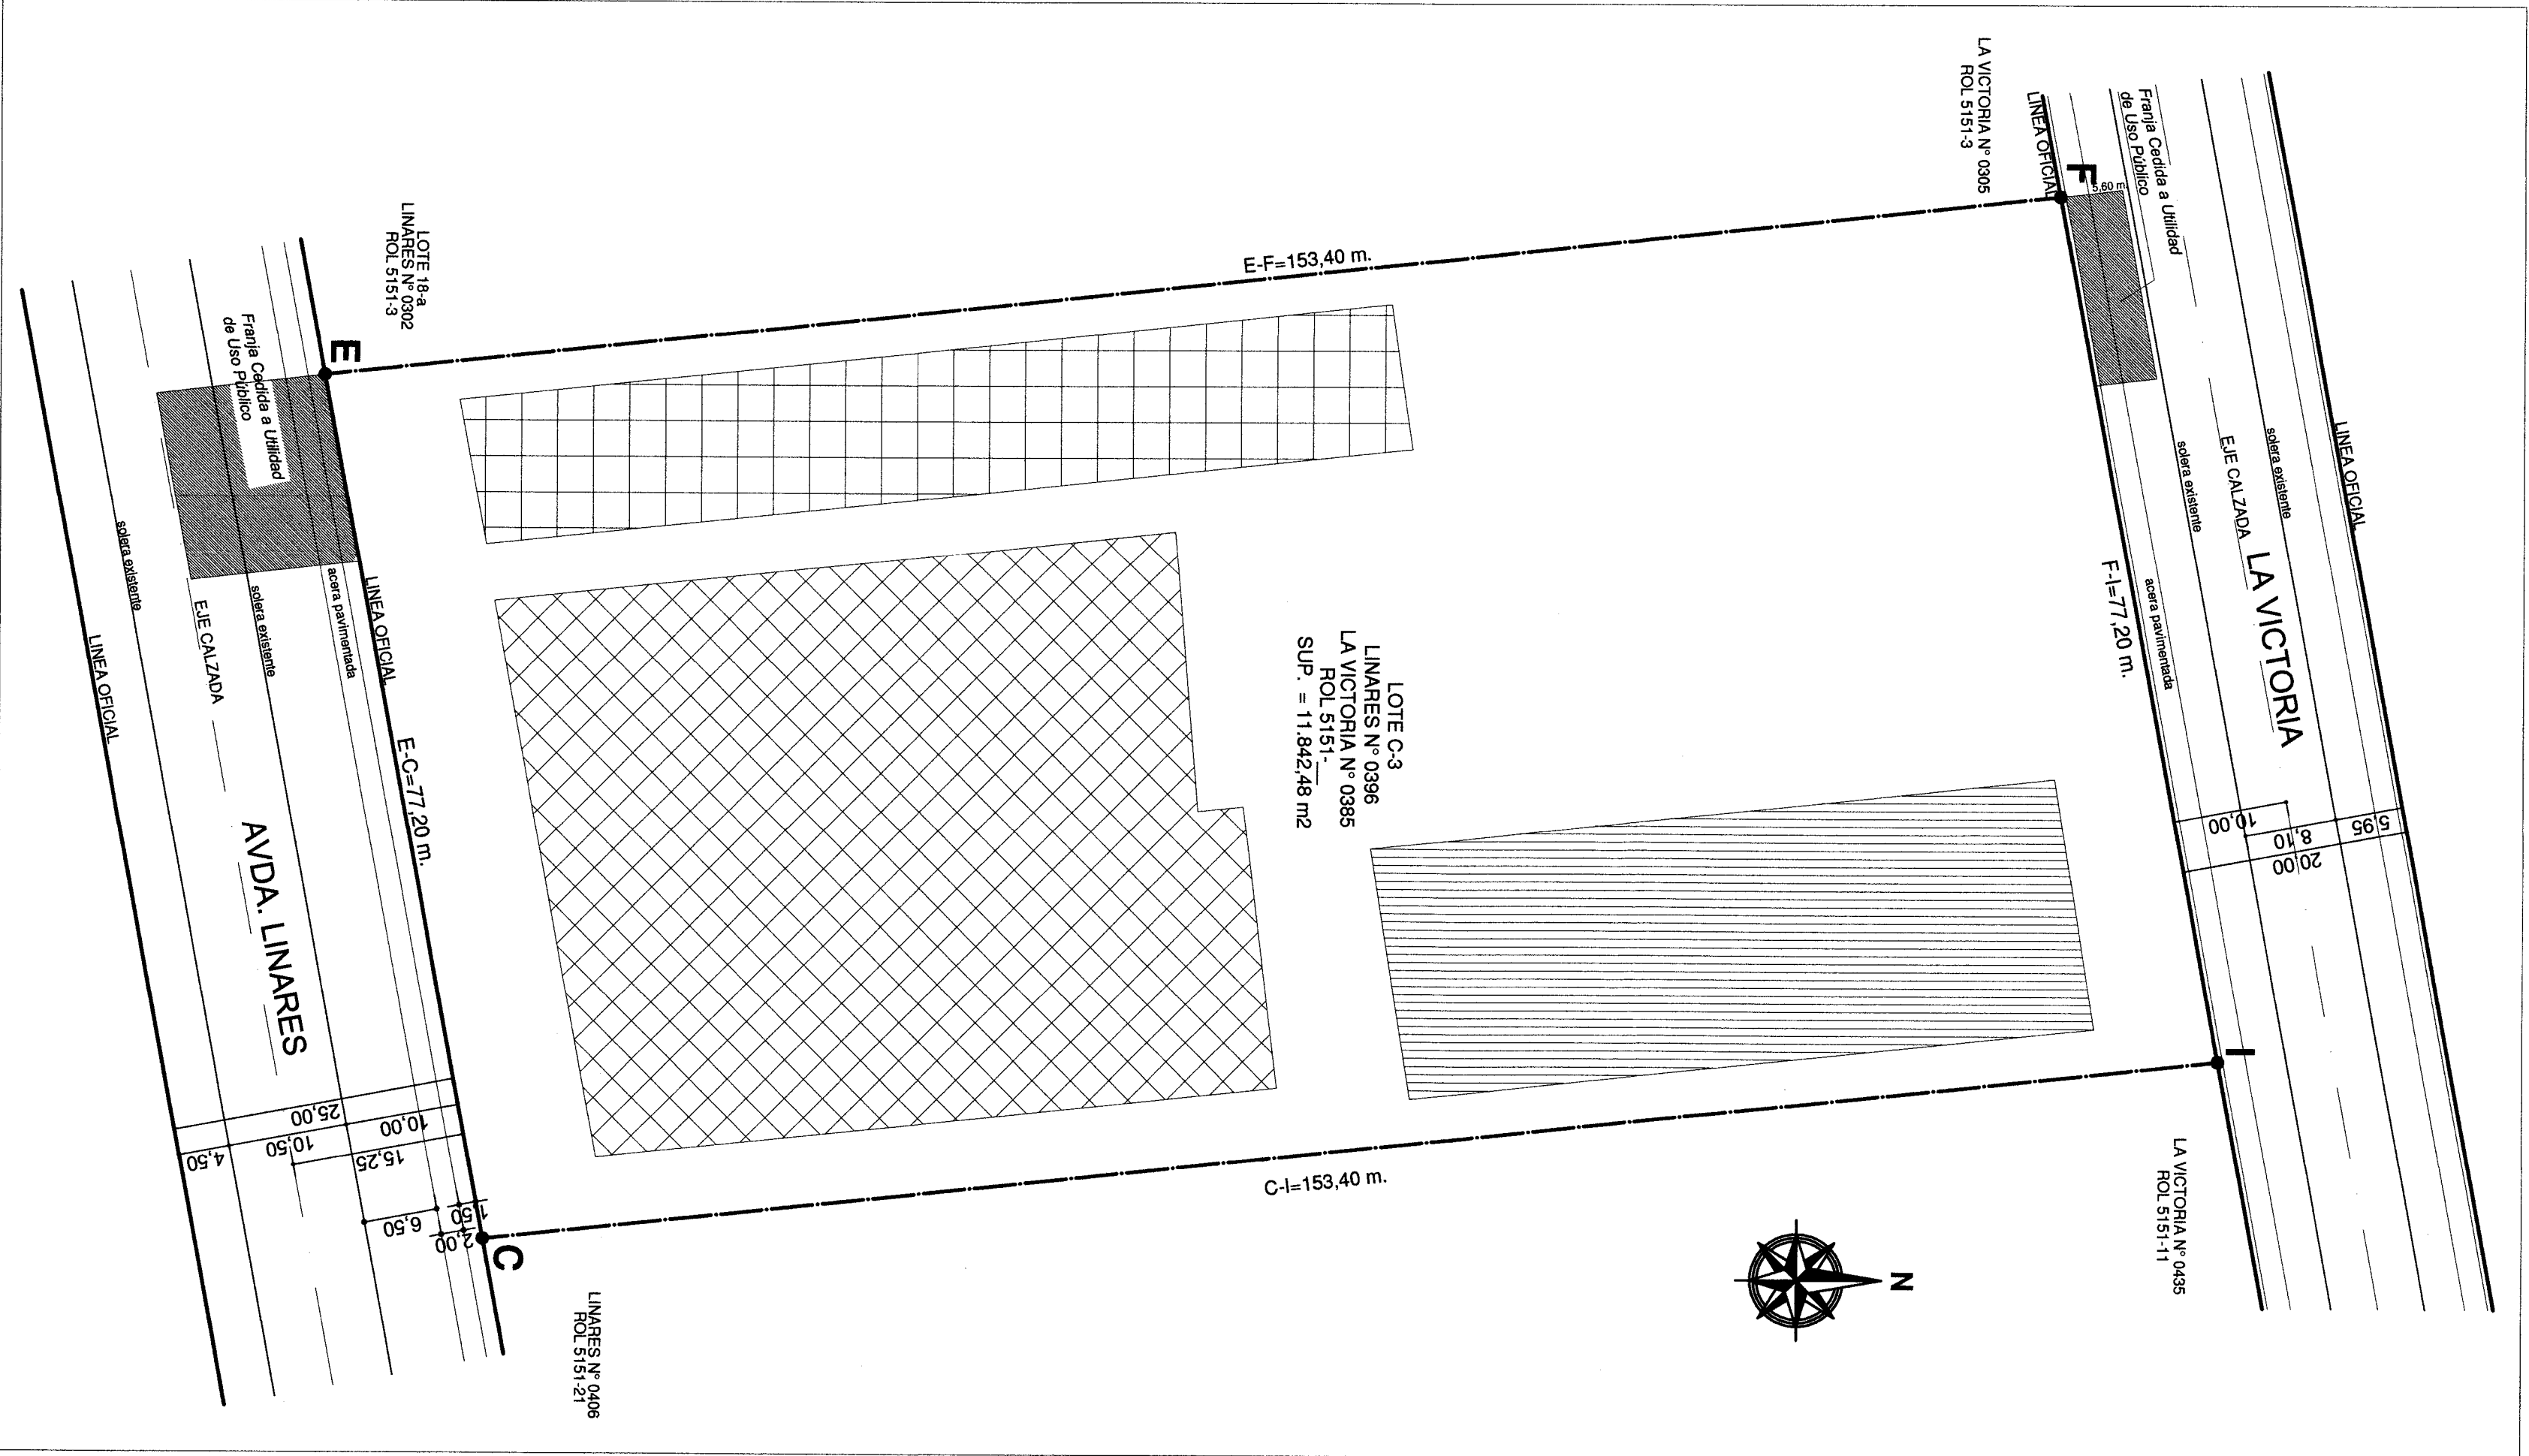


SITUACION PROYECTADA

ESC. 1:500

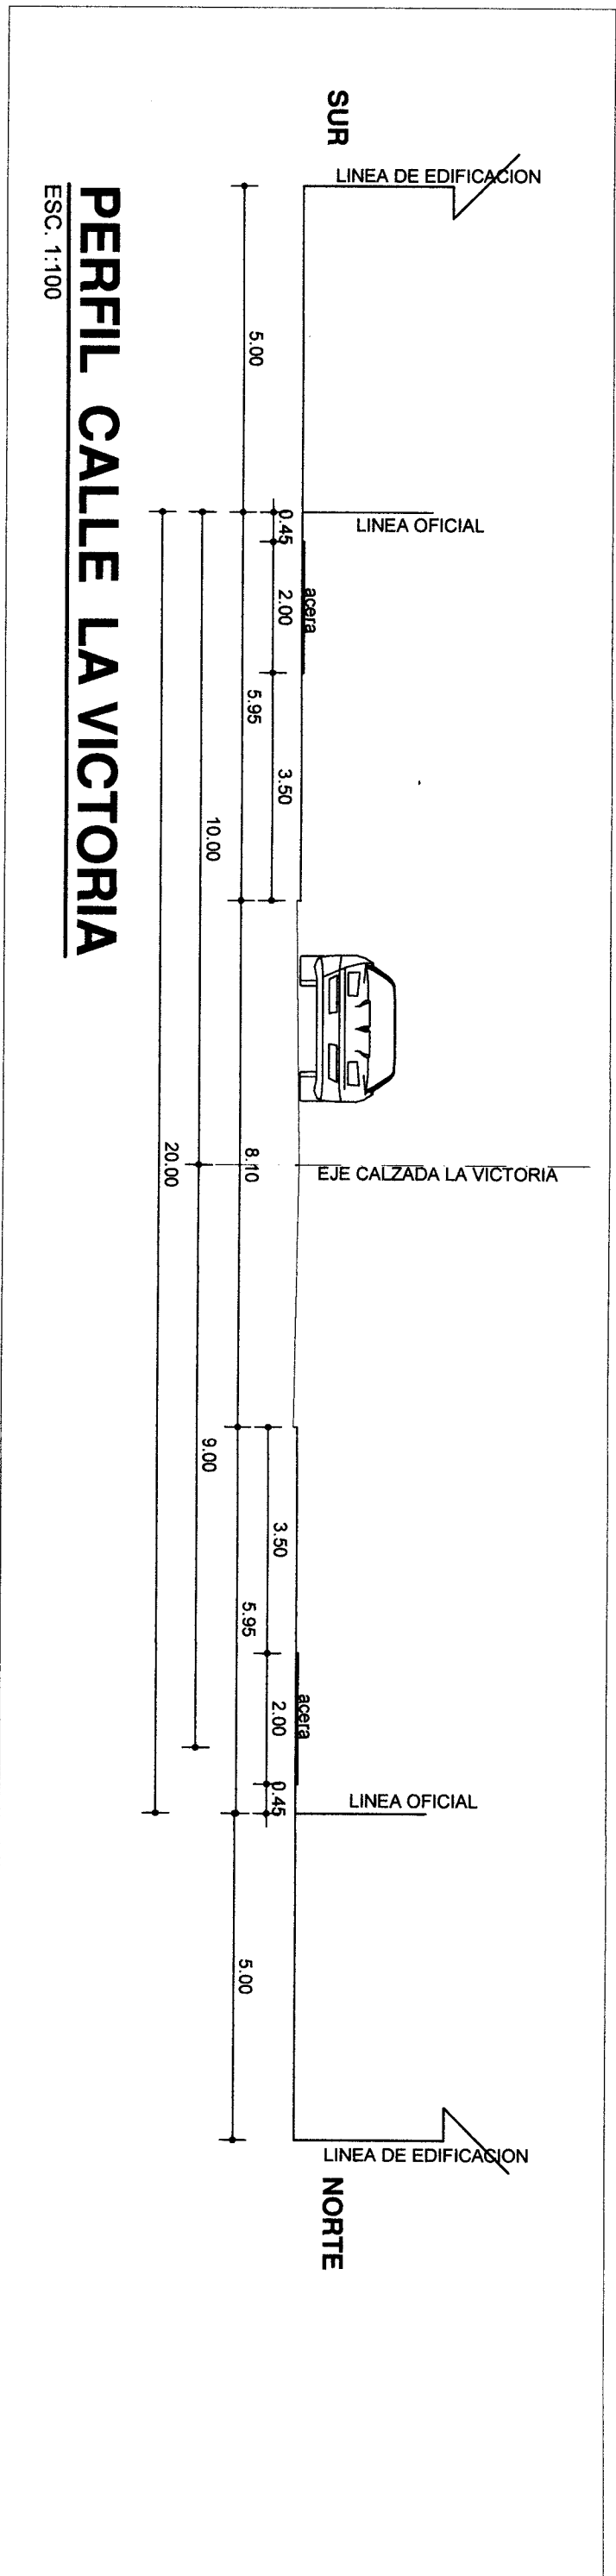

PERFIL CALLE LA VICTORIA

ESC. 1:100

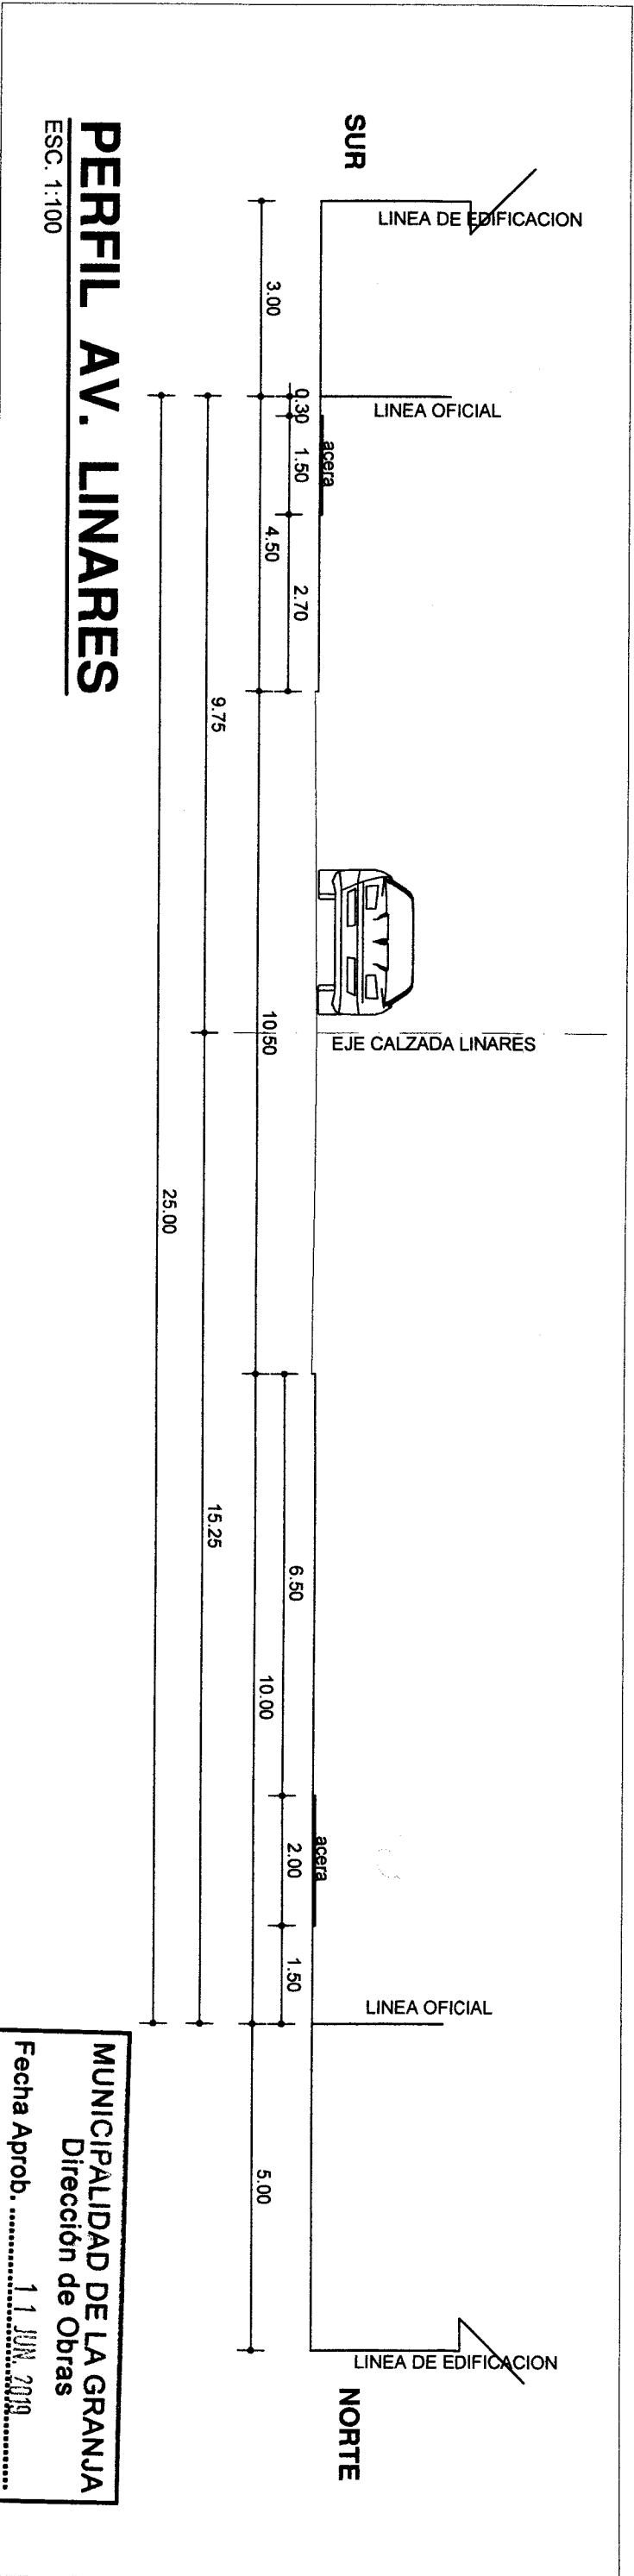


PERFIL AV. LINARES

ESC. 1:100

Simbologia table with 4 rows and 2 columns: Symbol and Description.

PLANO DE UBICACION

ESC. 1:2500

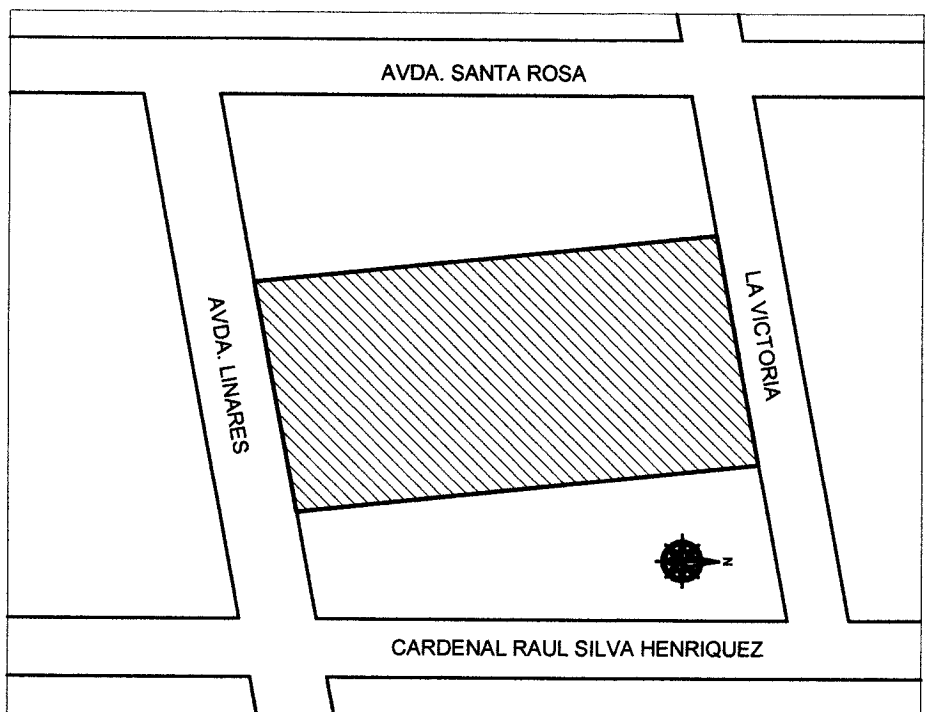

CUADRO DE SUPERFICIES


Table with 4 columns: DIRECCION, LOTE, POLIGONO, Superficie. It lists the areas for the current and projected situations.

NOTA: SE SOLICITA MANTENER LOS SIGUIENTES NUMEROS LA VICTORIA N° 0385 AVDA. LINARES N° 0396

NOTA: LA PRESENTE FUSION ANULA LA ANTERIORMENTE APROBADA CON FECHA 06.02.2007 AL HABERSE FUSIONADO LOTES DE DISTINTOS PROPIETARIOS

CERTIFICADO DE APROBACION

POR RESOLUCION N° DE FECHA DE EL DIRECTOR DE OBRAS MUNICIPALES, APRUEBA EL PRESENTE PLANO DE FUSION AUTORIZANDO SU ARCHIVO EN EL CONSERVADOR DE BIENES RAICES

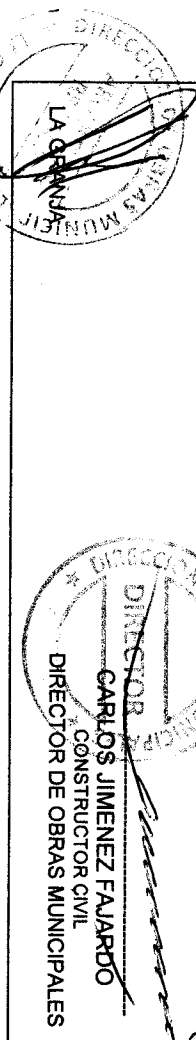

PROYECTO FUSION DE LOTES

UBICACION AV. LINARES N° 0376/ N° 0396 - LA VICTORIA N° 0385/ N° 0395 ROLES N° 5151-04/ N° 5151-05/ N° 5151-17/ N° 5151-18 COMUNA: LA GRANA

CONTENIDO SITUACION ACTUAL - SITUACION PROYECTADA - PERFILES - PLANO UBICACION CUADRO SUPERFICIES

Table with 4 columns: REPRESENTANTE LEGAL, INVERSIONES E INMOBILIARIA, INDICADAS, ESCALA, DICIEM 2018, FECHA, 1 de 1, LAMINA.