SERVIU 07 OCT. 2005

SERVICIO DE VIVIENDA Y URBANIZACION
REGION METROPOLITANA
SUB-DIRECCION PAVIMENTACION Y OBRAS VIALES

DEPARTAMENTO PROYECTOS DE PAVIMENTACION

PROYECTO DE PAVIMENTACION

ACCESOS VEHICULARES Y VEREDAS
FERRETERÍA IMPERIAL CALLE LA VICTORIA # 0295

TIPO DE VIA: LOCAL

COPIA
SUBDIRECCION DE PAVIM. Y OBRAS VIALES
DEPARTAMENTO PROYECTOS DE PAVIMENTACION

CONTENIDO : PLANTA GENERAL PERFILES TRANSVERSALES

COMUNA	FECHA	ESCALAS
LA CISTERNA	AGOSTO – 2005	PLANTA 1:200 E INDICADAS
PROYECTO RAUL TORRAS M. INGENIERO CIVIL	REVISOR	TOPOGRAFIA TOPOGRAFO
LABORATORIO MECANICA DE SUELOS	REVISOR ING. CIVIL	REVISOR ING. CIVIL

APROBACION SERVIU METROPOLITANO

EL PRESENTE PLANO HA SIDO APROBADO POR OFICIO SERVIU
N° 6196 DE FECHA 17 OCT 2005

REVISOR — SERVIU METROPOLITANO JEFE Departamento Proyectos de Pavimentación — INGENIERO JEFE DEPARTAMENTO

CARPETA N° 12-800-LGR PLANO N° 1 DE 1

N°	MODIFICACION	FIRMA	FECHA

CORTE TRANSVERSAL ACCESOS

ESCALA HORIZ. 1:100
VERT. 1:20

CORTE A-A

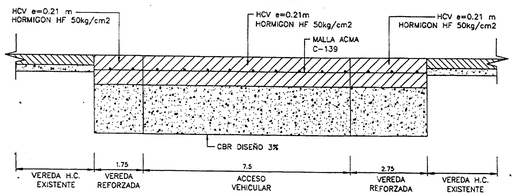

CORTE C-C

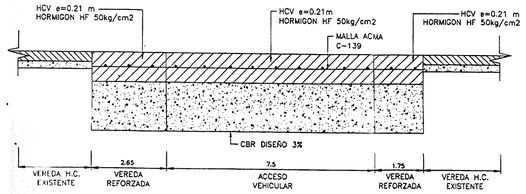

CORTE E-E

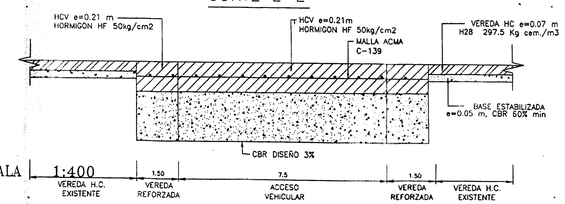

ESCALA 1:400

DETALLE SOLERA "TIPO A"

ESCALA 1:10

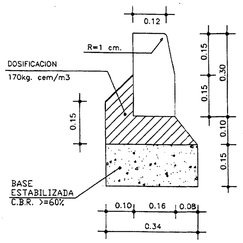

NOTAS

- SE CONSIDERARÁ PARA EFECTOS DE DISEÑO CBR=3%
- LA SUB-RASANTE SE ESCARIFICARA Y COMPACTARA EN UN ESPESOR DE 0.20m MINIMO HASTA ALCANZAR UNA COMPACTACION DEL 95% DEL PROCTOR MODIFICADO.
- SE DEBERA COMPACTAR LA BASE CON RODILLO DOBLE TAMBOR DE PESO ESTATICO MINIMO 1000 KG HASTA ALCANZAR EL 95% DE LA DMCS
- PLINTO PARA REBAJE DE SOLERAS EN CALZADA 5 cm
- DIMENSIONES EN METROS S.I.C., LAS COTAS PREVALECEN. SOBRE EL DIBUJO.

PERFILES TRANSVERSALES

ESCALA HORIZ. 1:100
VERT. 1:20

CORTE B-B

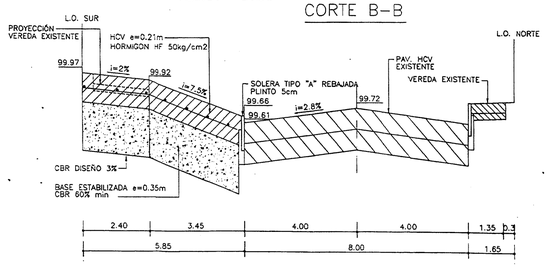

CORTE D-D

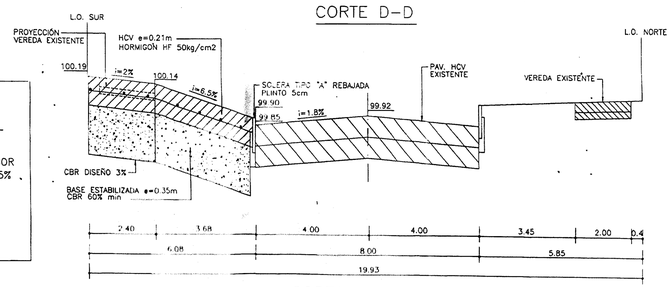

CORTE F-F

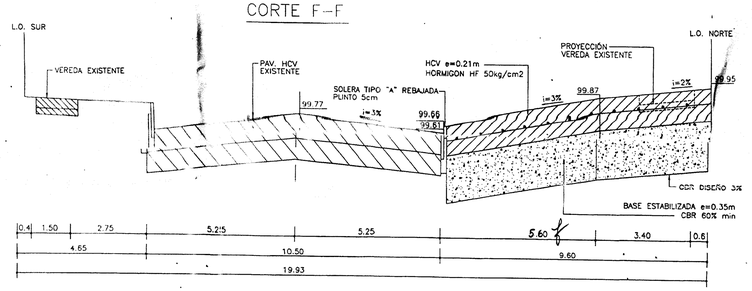

PLANTA SITUACION ACTUAL

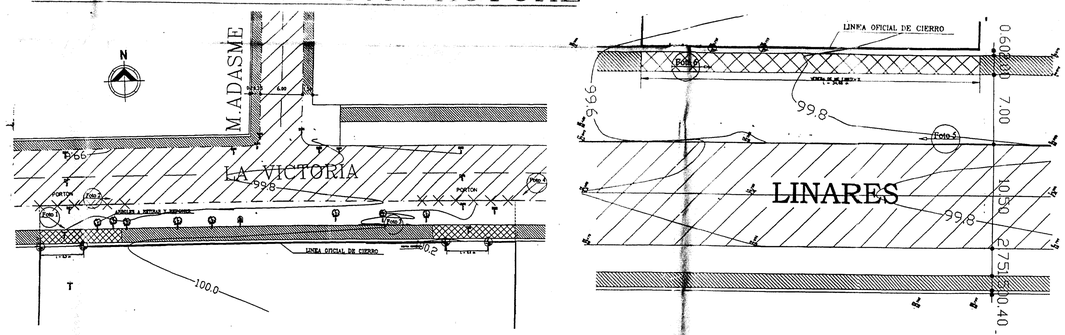

PLANTA PROYECTO

ESCALA 1:200

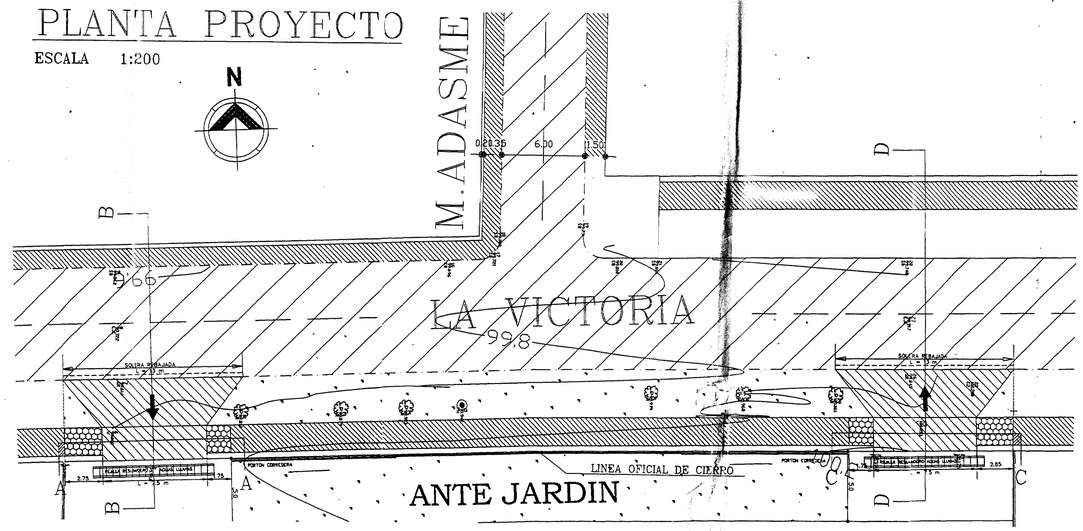

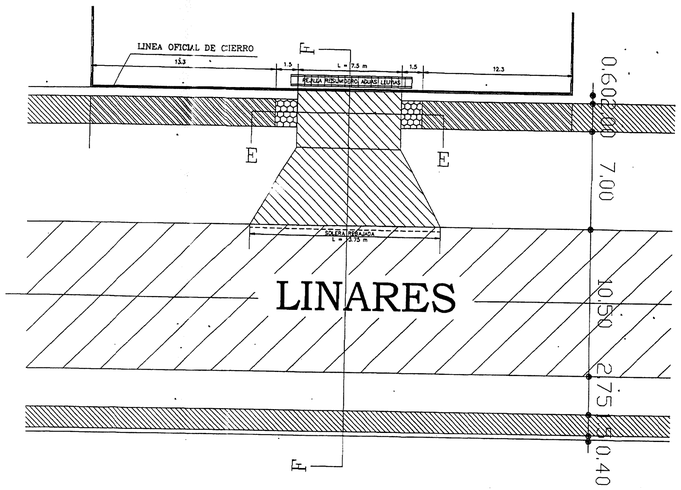

SIMBOLOGIA

- CALZADA PROYECTADA H.C.V.
- CALZADA DE H.C.V. EXISTENTE
- CALZADA ASFALTICA EXISTENTE
- VEREDA DE HC EXISTENTE
- PAVIMENTO QUE SE DEMUELE
- VEREDA REFORZADA DE H.C. PROYECTADA
- VEREDA DE H.C. PROYECTADA
- CESPED
- SOLERA PROYECTADA
- SOLERA EXISTENTE
- SOLERA A RETIRAR Y REEMPLAZAR
- SOLERAS REBAJADAS PROYECTADAS
- POSTE EXISTENTE
- ARBOL EXISTENTE
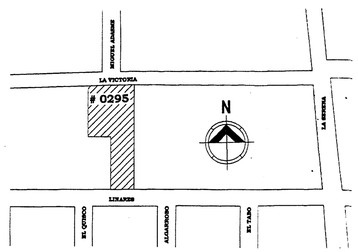
PLANO DE UBICACION