
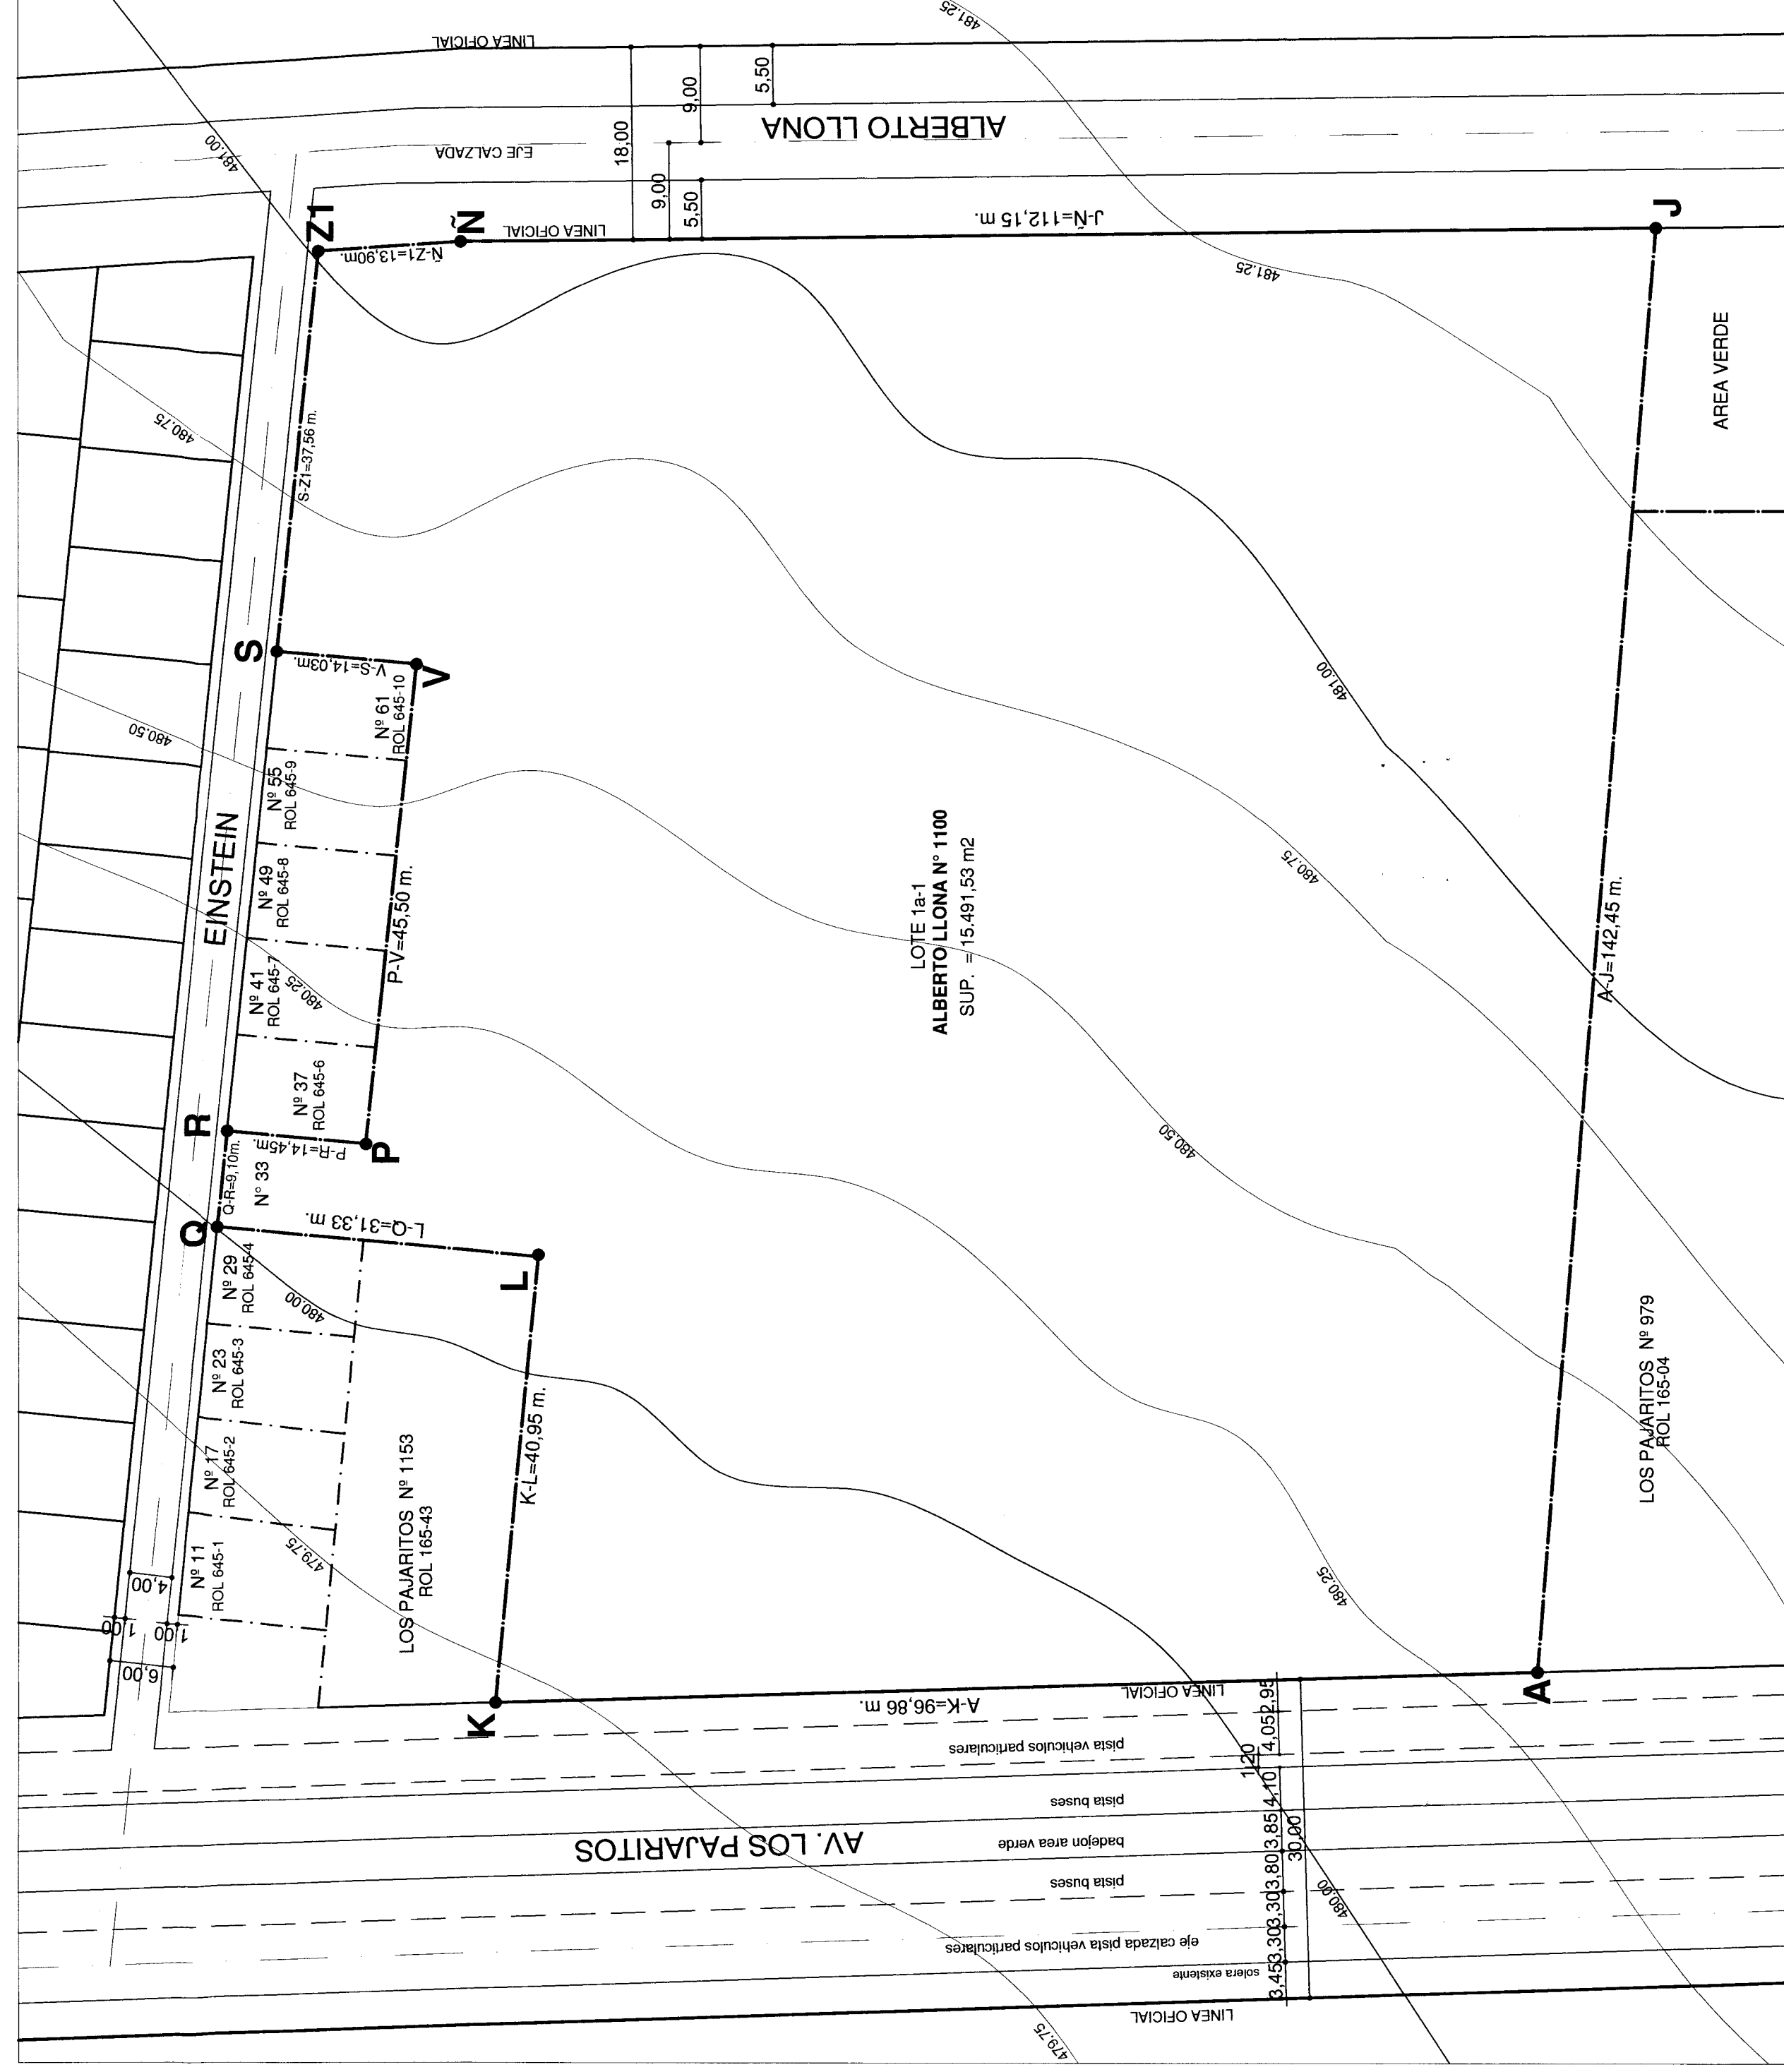
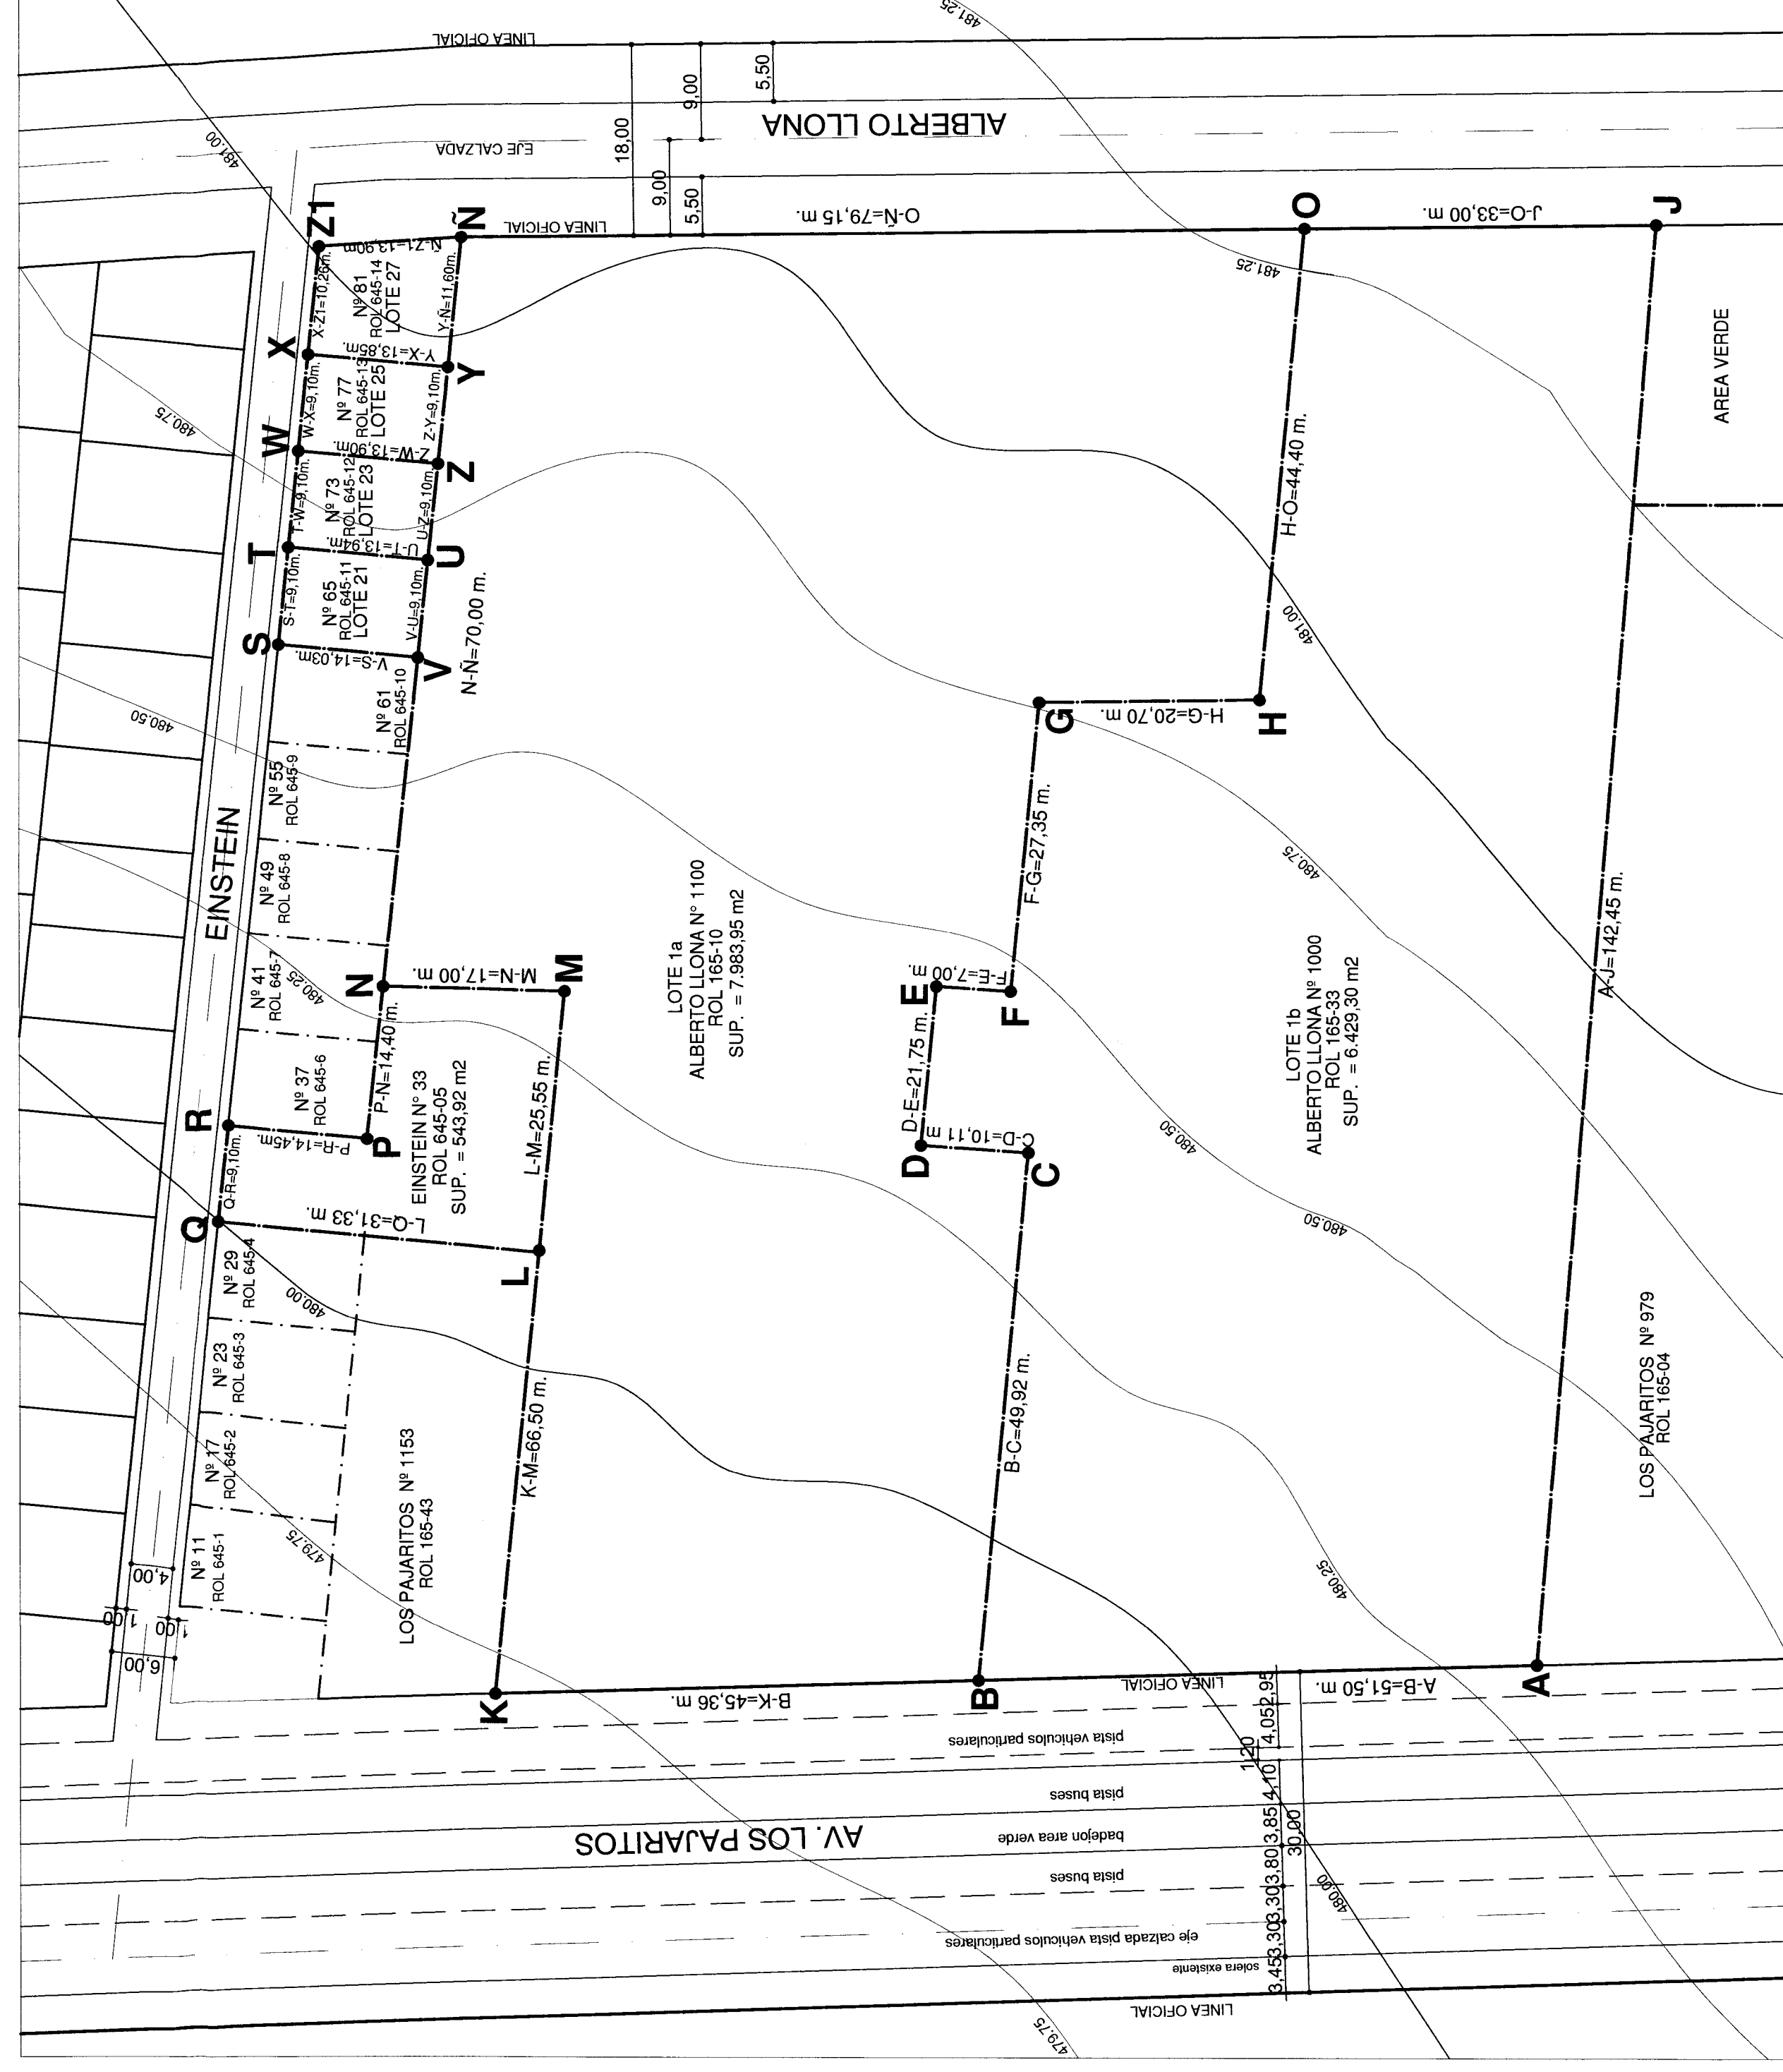
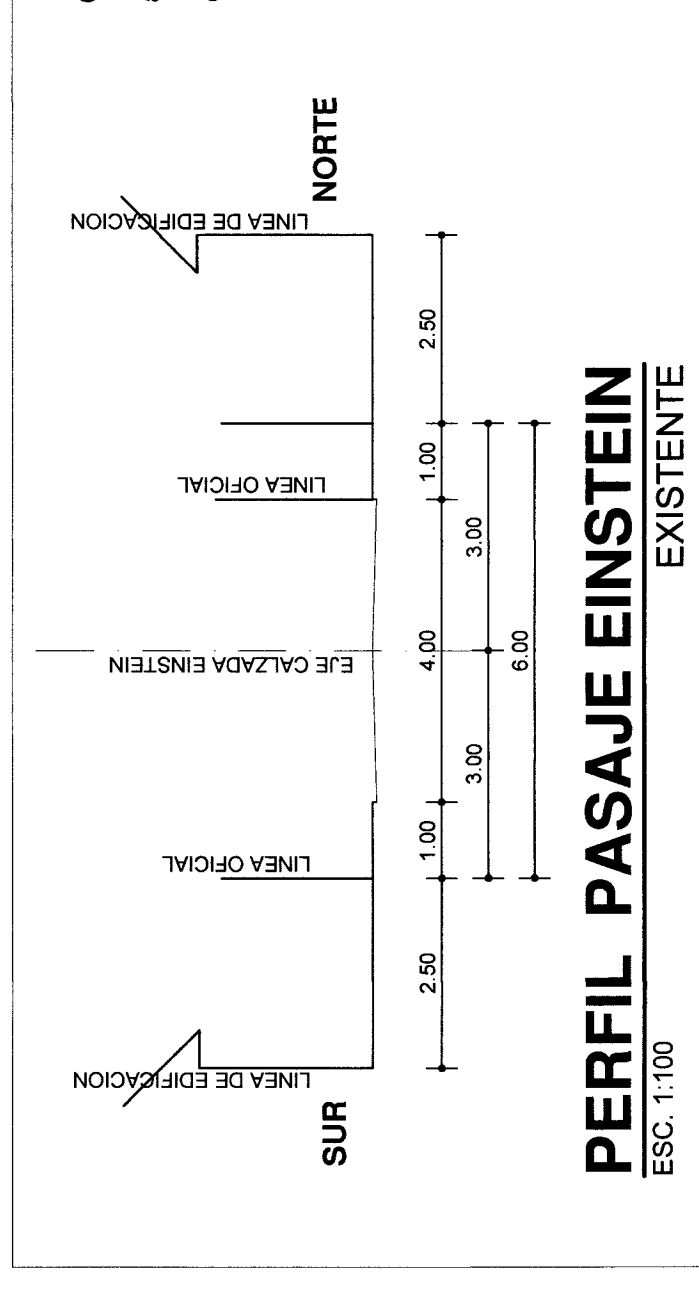
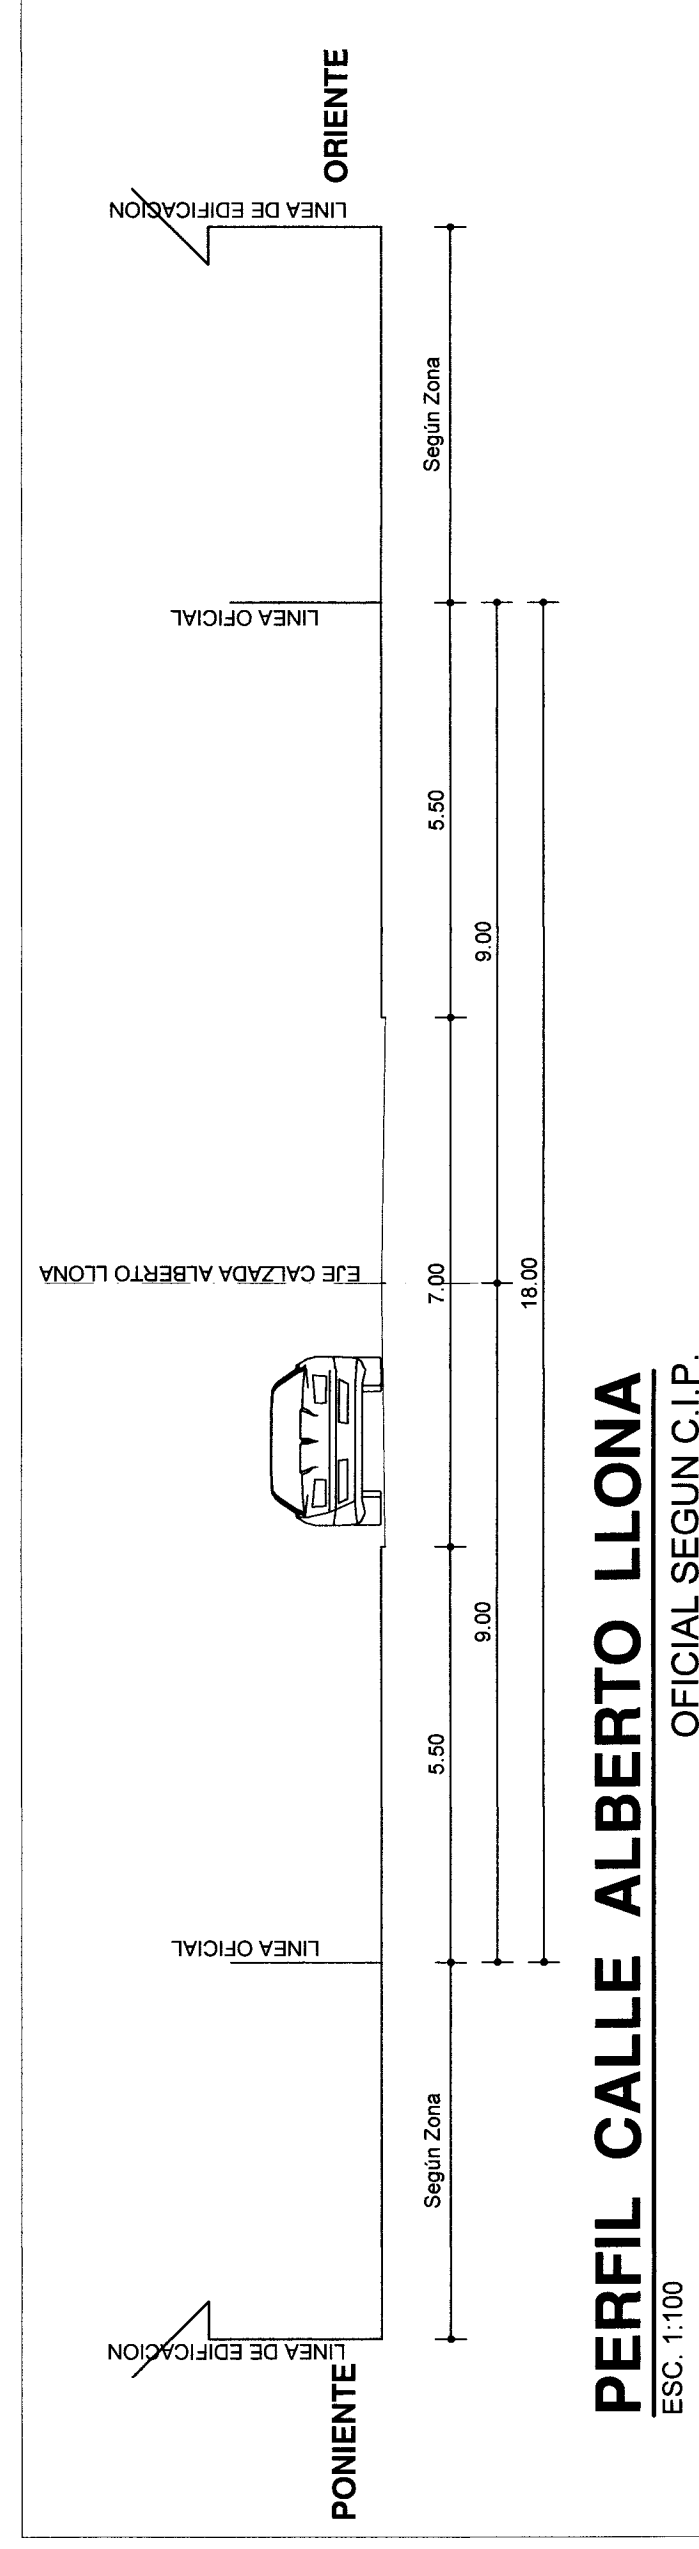
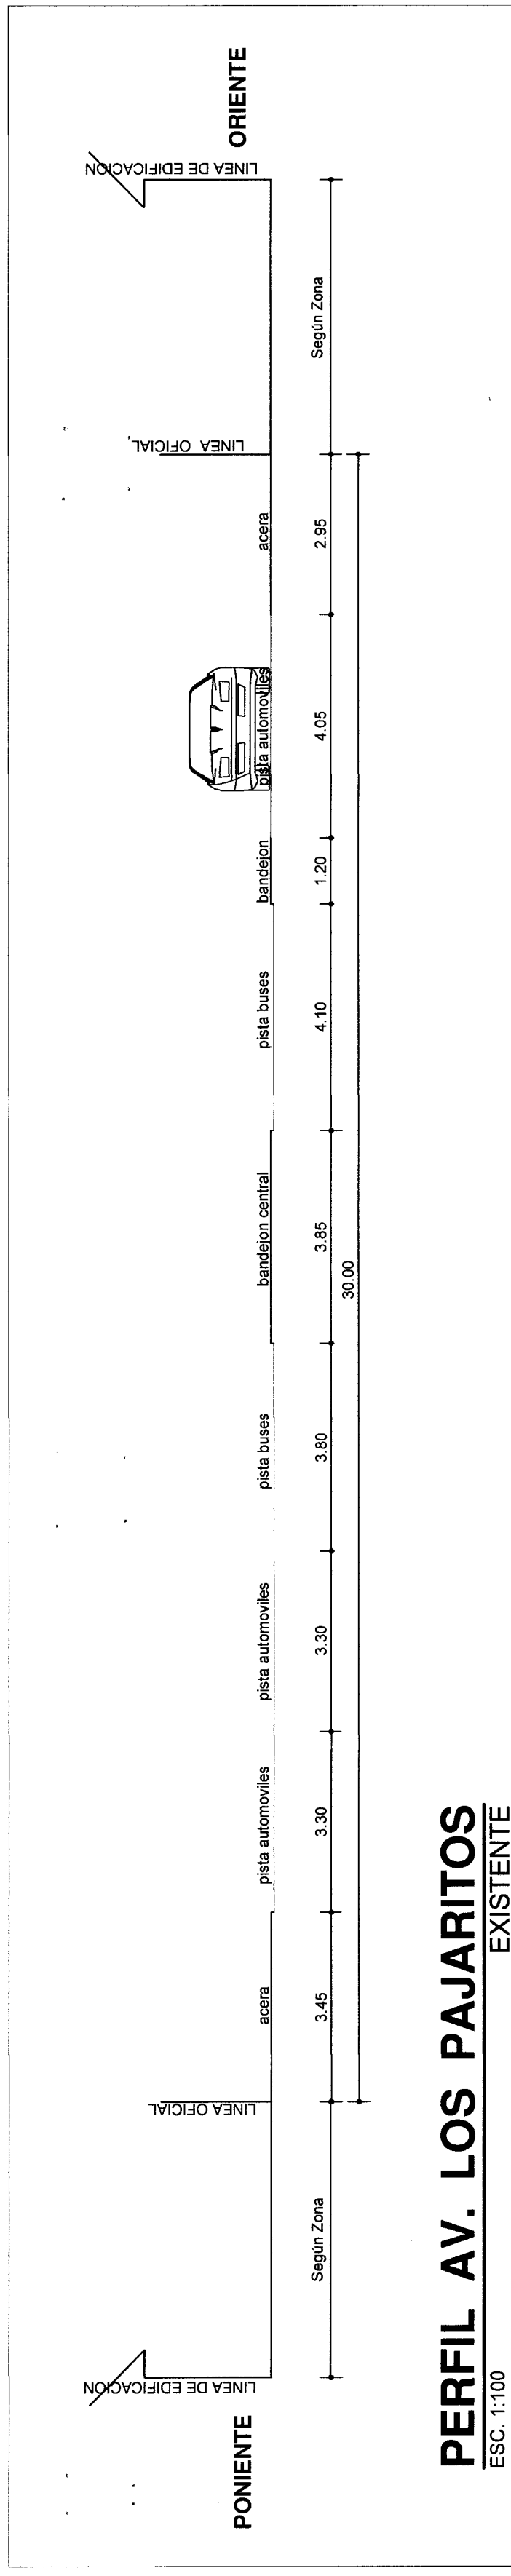
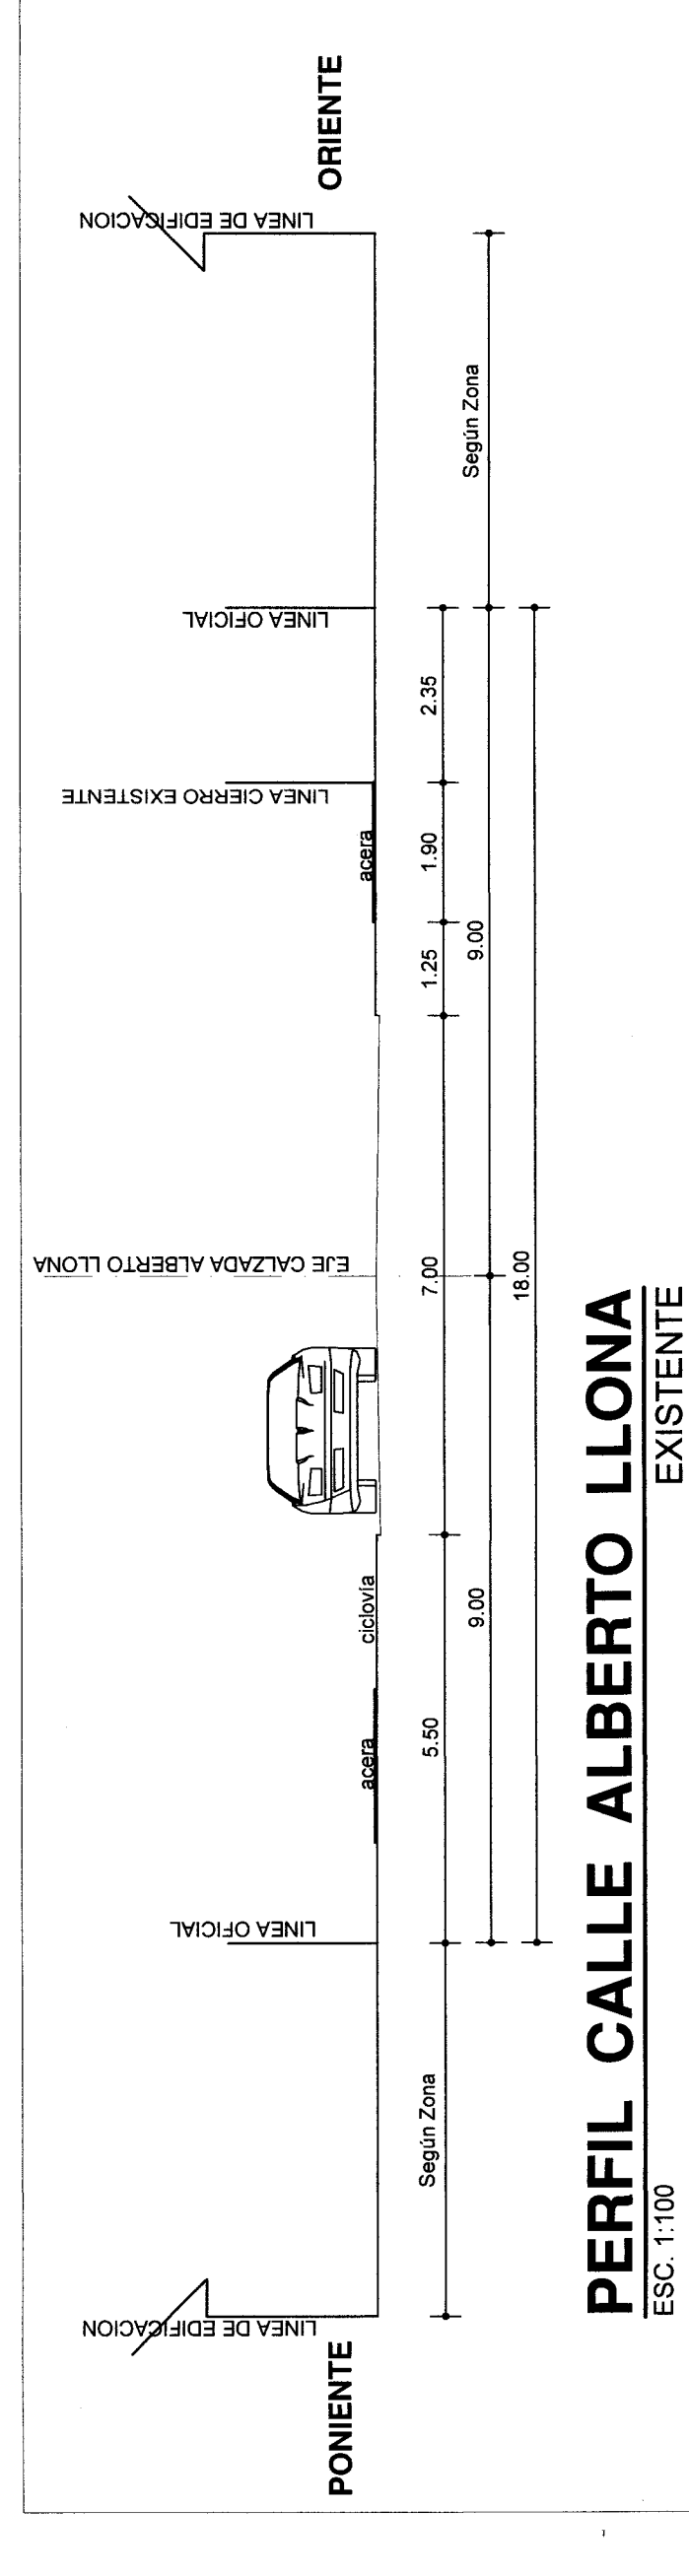
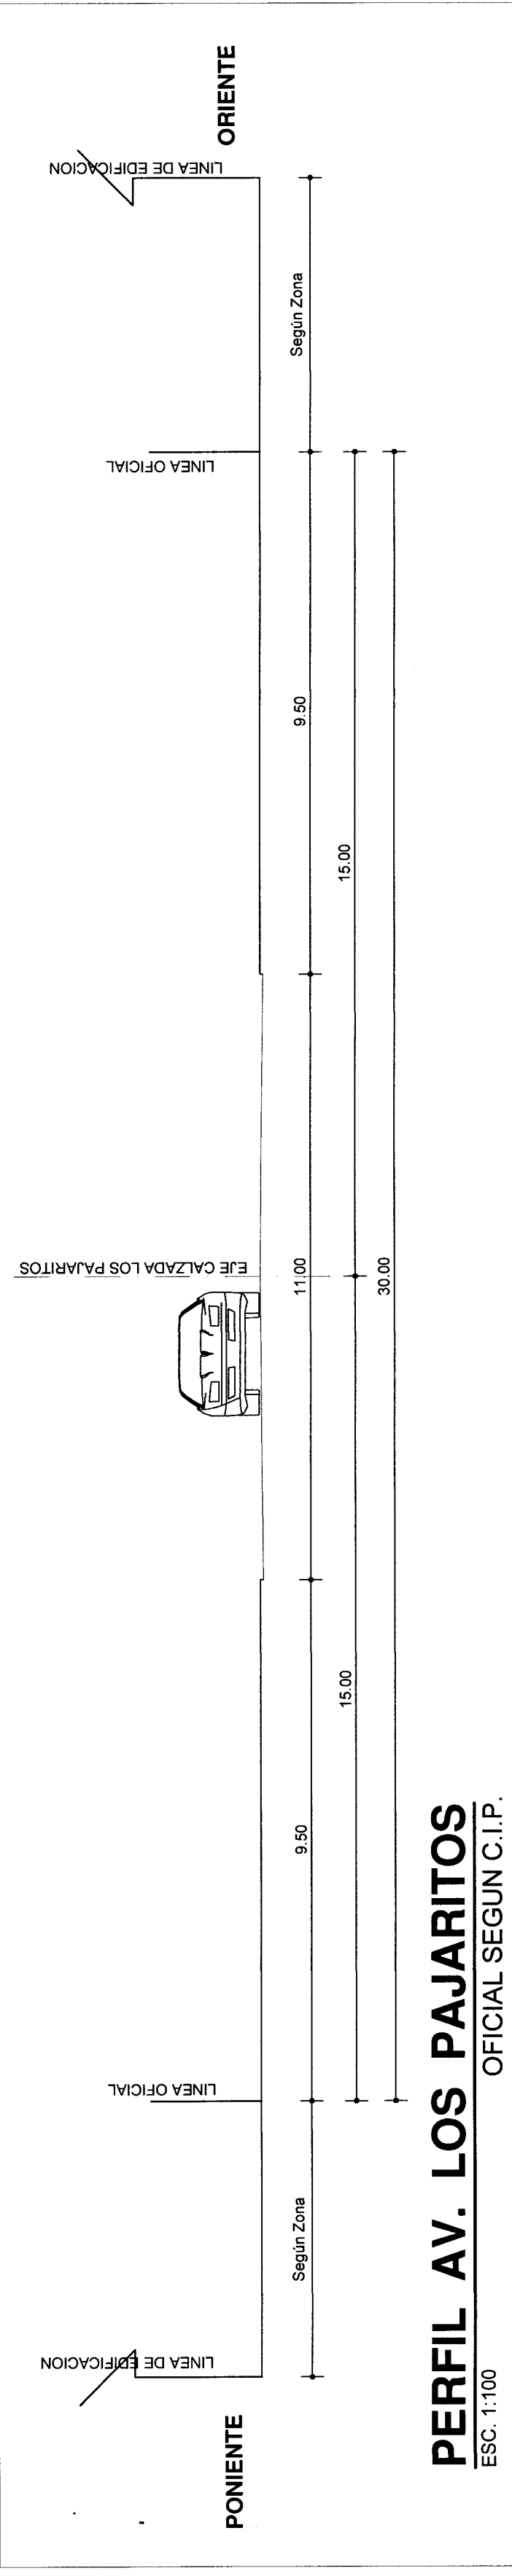


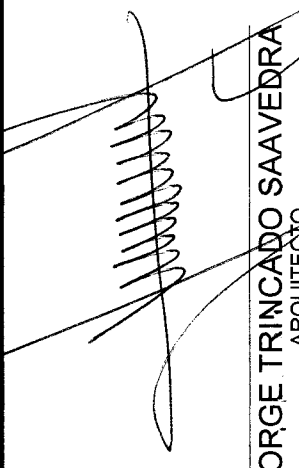

CUADRO DE SUPERFICIES				
SITUACION ACTUAL				
DIRECCION	LOTE	POLIGONO	Superficie	ROL
Einstein N° 33	----	Q-R-P-N-M-L-Q	543,92 m ²	645-05
Einstein N° 65	21	S-T-U-V-S	127,40 m ²	645-11
Einstein N° 73	23	T-W-Z-U-T	126,30 m ²	645-12
Einstein N° 77	25	W-X-Y-Z-W	126,70 m ²	645-13
Einstein N° 81	27	X-Z1-N-Y-X	151,20 m ²	645-14
Alberto Lloña N°1100	1a	K-M-N-O-H-G-F-E-D-C-B-K	7.993,95 m ²	165-10
Alberto Lloña N°1000	1b	A-B-C-D-E-F-G-H-Q-J-A	6.432,06 m ²	165-33
SITUACION PROPUESTA				
DIRECCION	LOTE RESULTANTE	POLIGONO	Superficie	
Alberto Lloña N°1100	1a-1	A-K-L-P-R-V-S-Z1-N-J-A	15.491,53 m ²	

"Por Resolución N° 40.2 del 03 JUN 2010 y en conformidad a lo dispuesto en Art. 24 letra a) núm. 1) Ley 18695 Órgánica Constitucional de Municipalidades, esta D.O.M. aprueba el presente plano de Fusión."

TITULO	PROYECTO FUSION DE LOTES		
UBICACION	ALBERTO LLONA N° 1100/1000 - EINSTEIN N° 33/65/73/7181 ROL N° 165-103/3 Y N° 645-05/ 645-11/ 645-12/ 645/13/ 645-14 COMUNA: MAIPU		
CONTENIDO	SITUACION ACTUAL - SITUACION PROPUESTA - PERFILES - PLANO UBICACION CUADRO SUPERFICIES		
		ENRIQUE CABO OSMER RUT: 8.245.245-5 INVERSIONES E INMOBILIARIA SANTA CLARA LTDA. RUT: 76.372.559-5	
		INDICADAS	ESCALA Marzo 2019/19/19 FECHA 1 de 1 LAMINA