




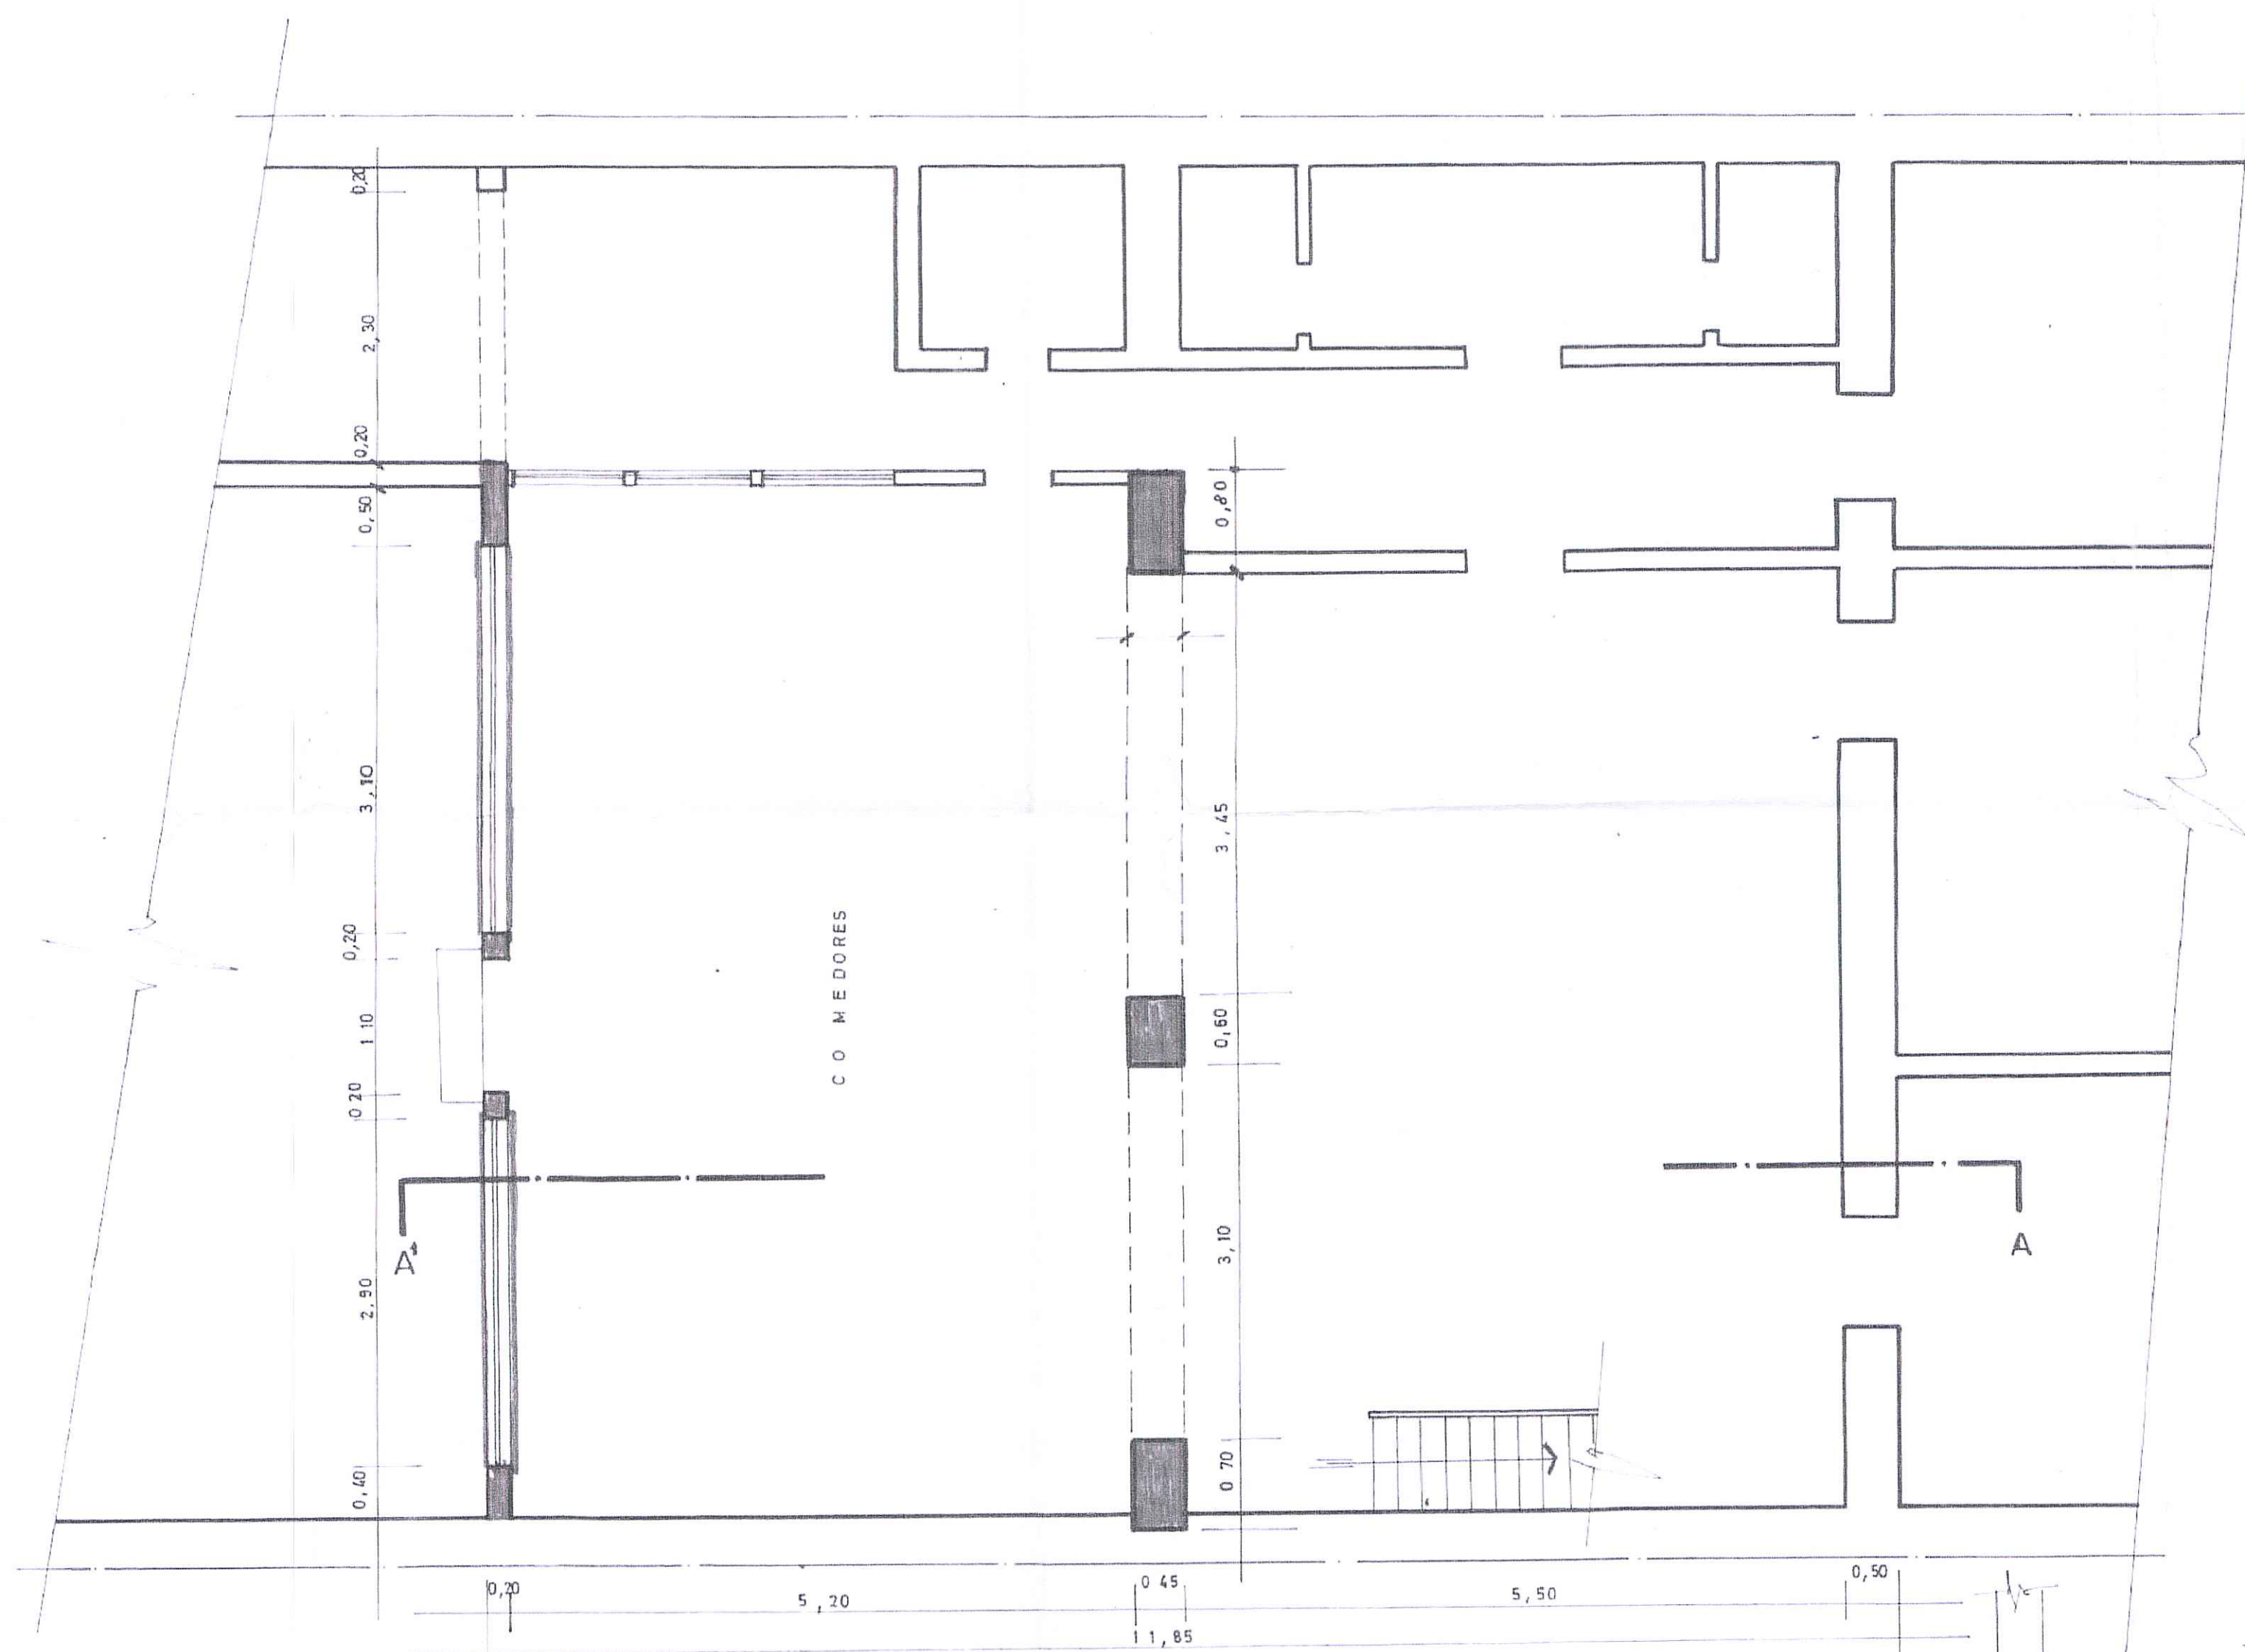


PLANTA PRIMER PISO
ESC. 1:50

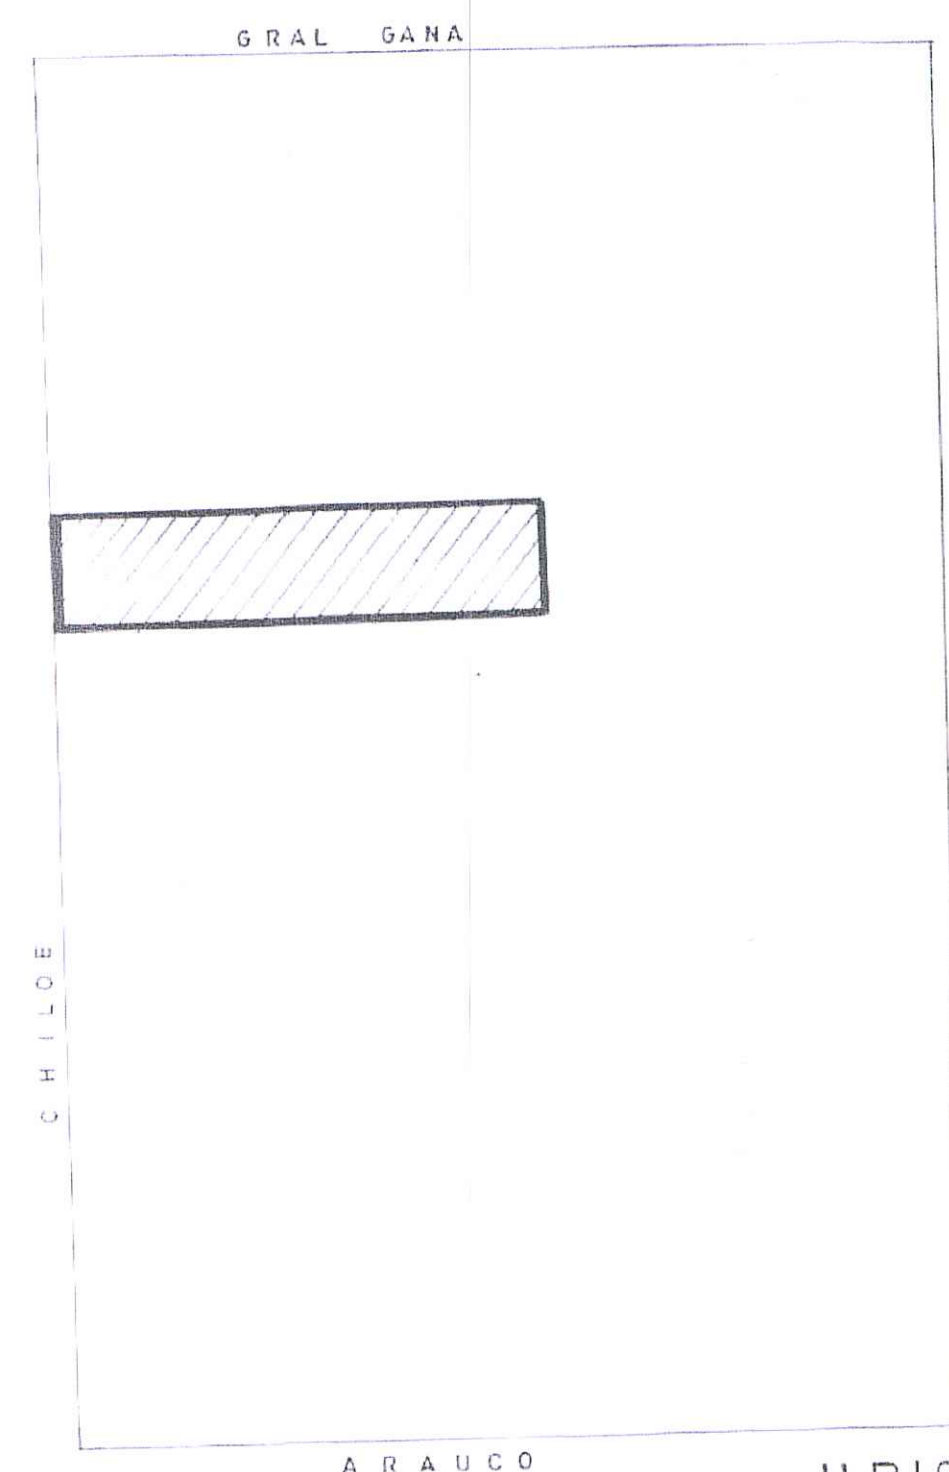


UBICACION

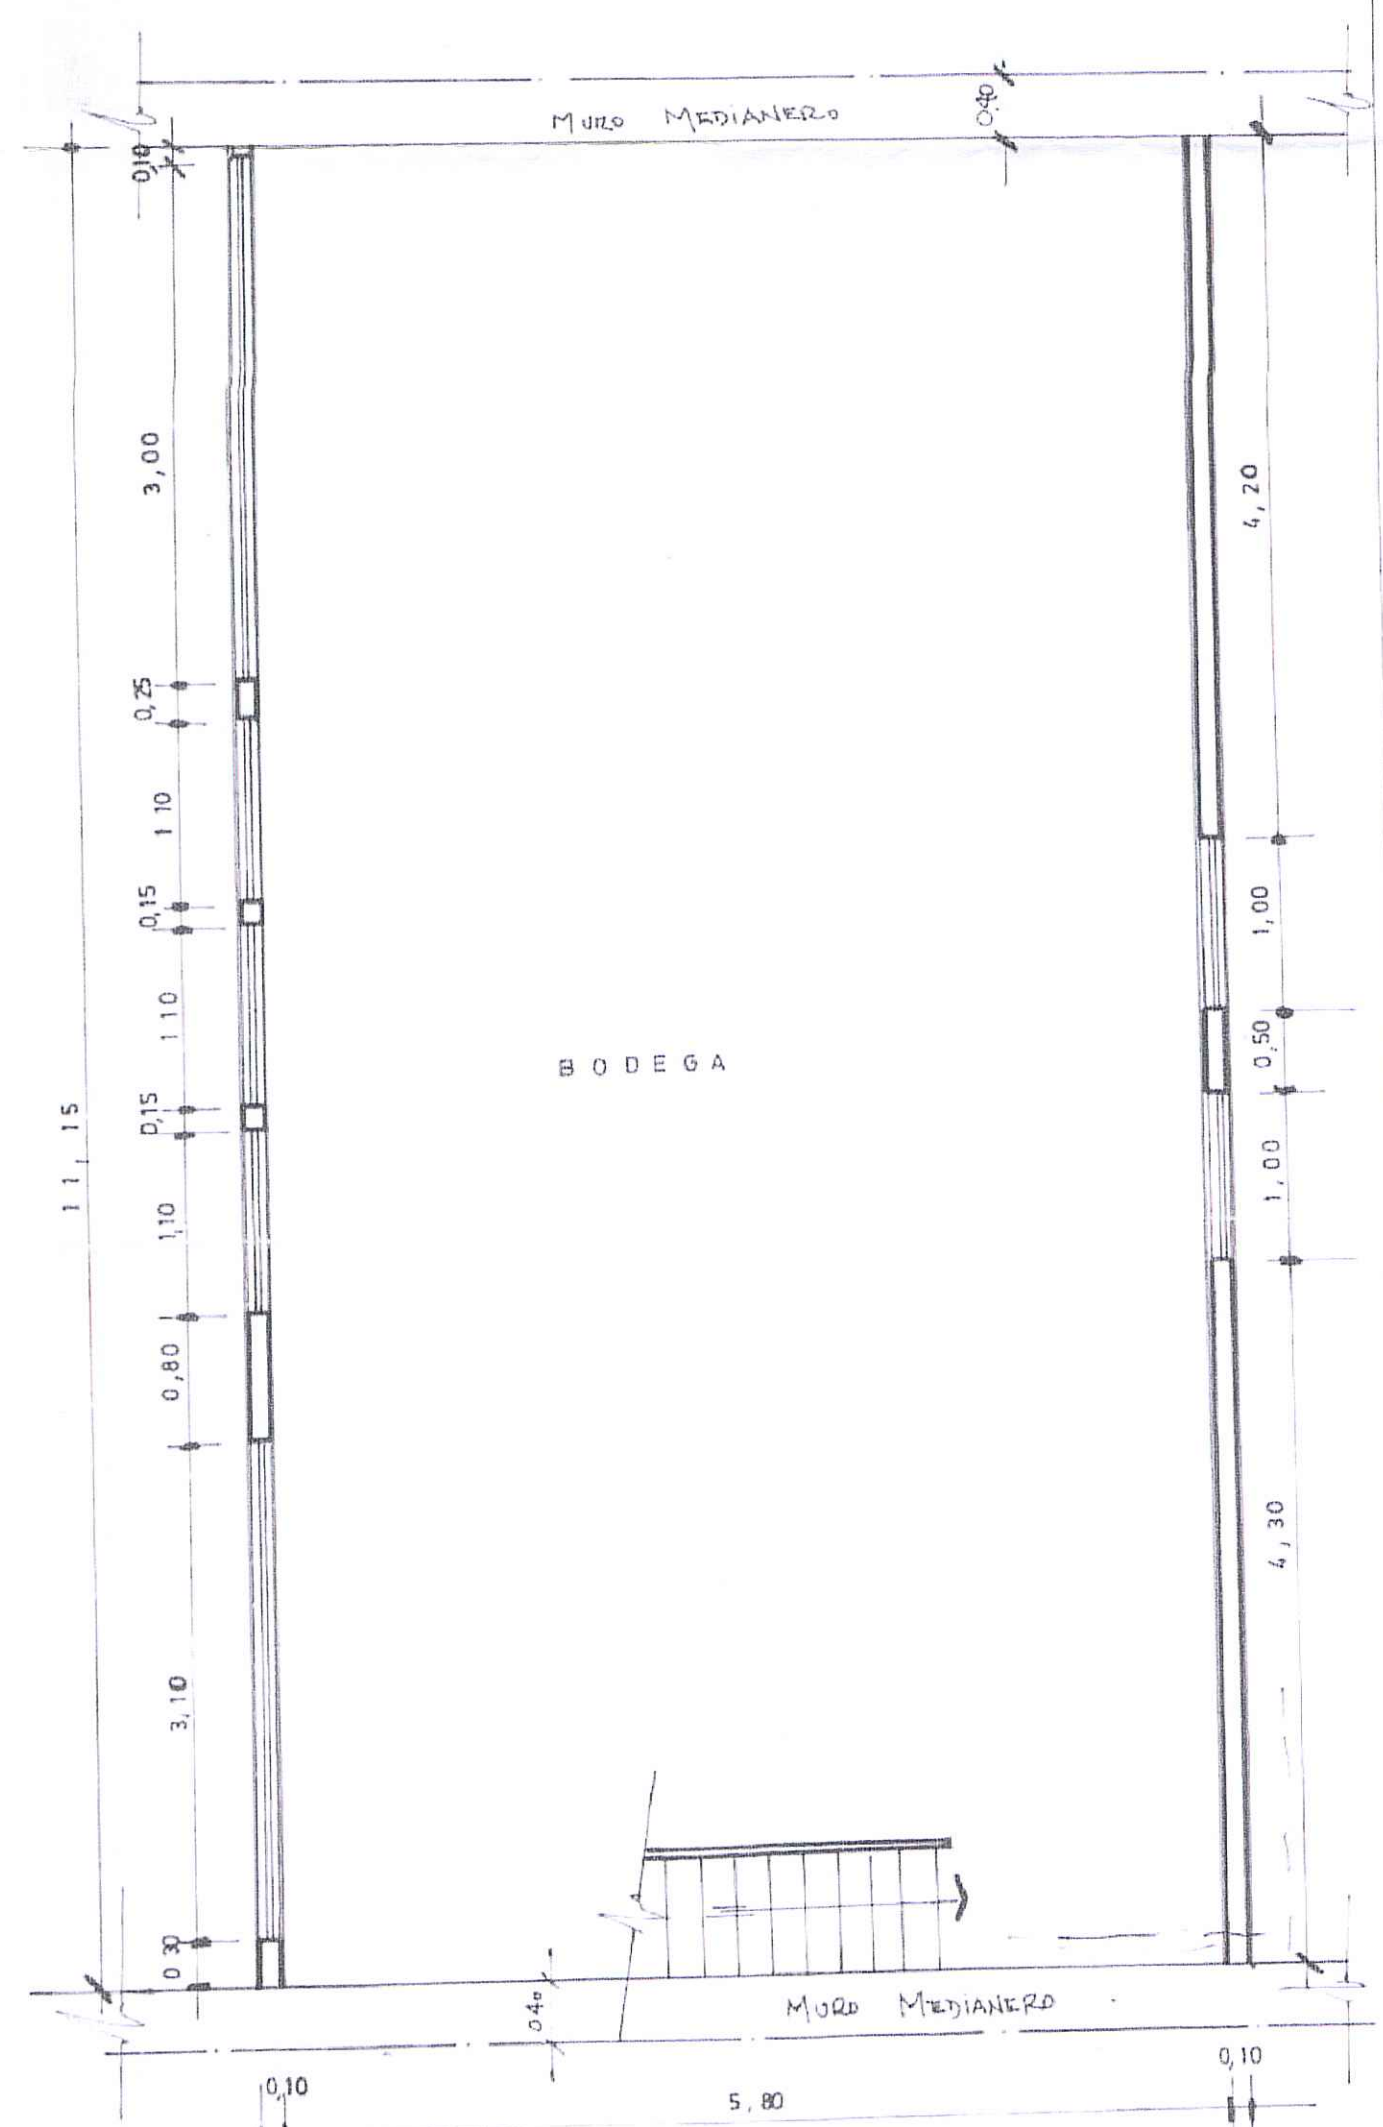




PLANTA ALTILLO
ESC. 1:50

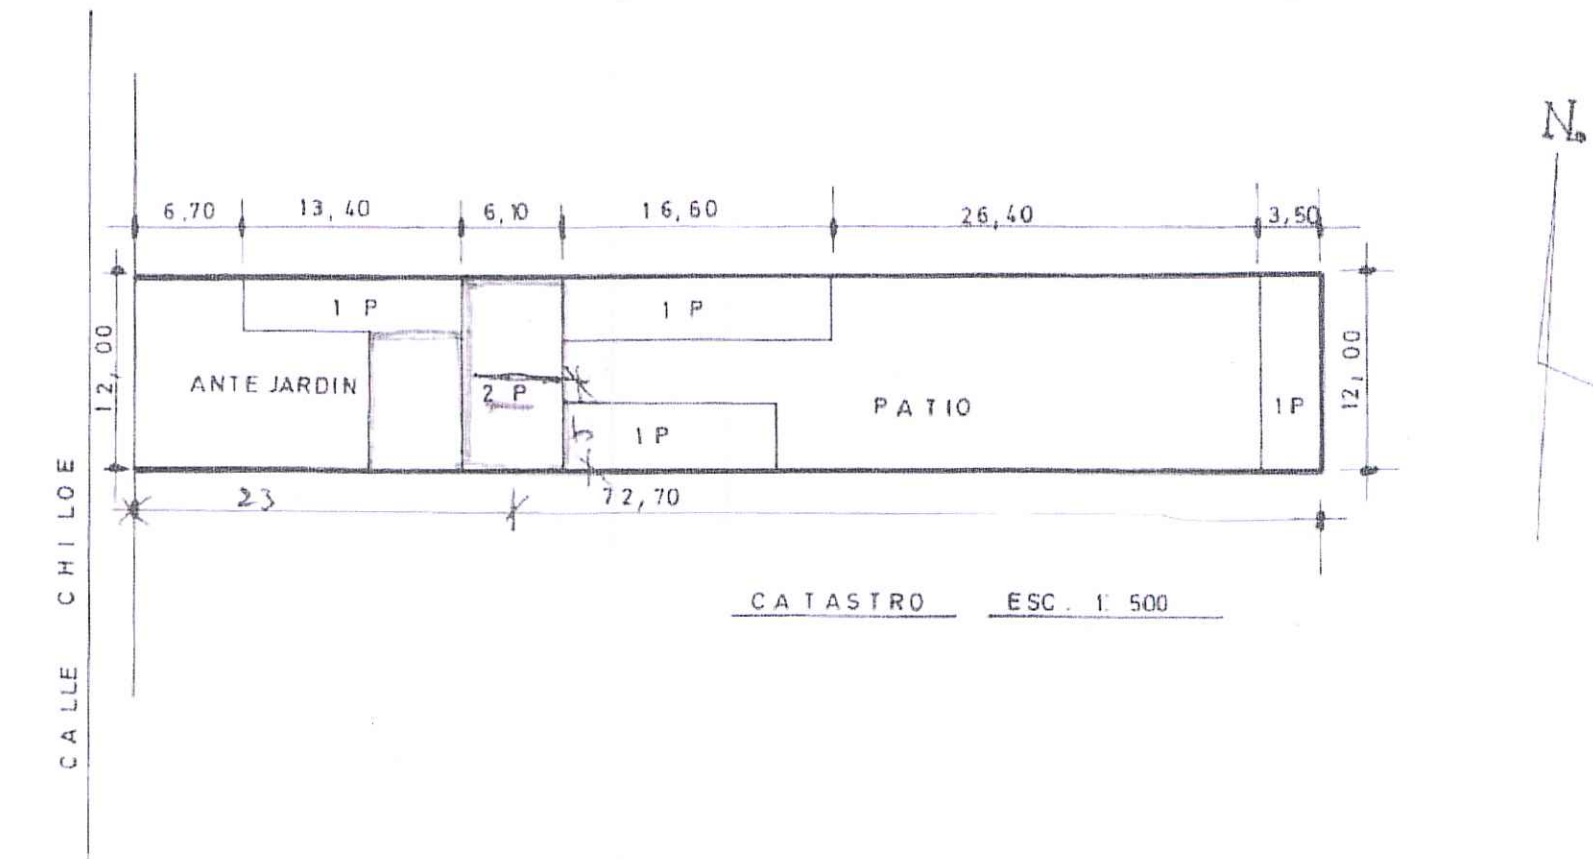

CATASTRO ESC. 1:500

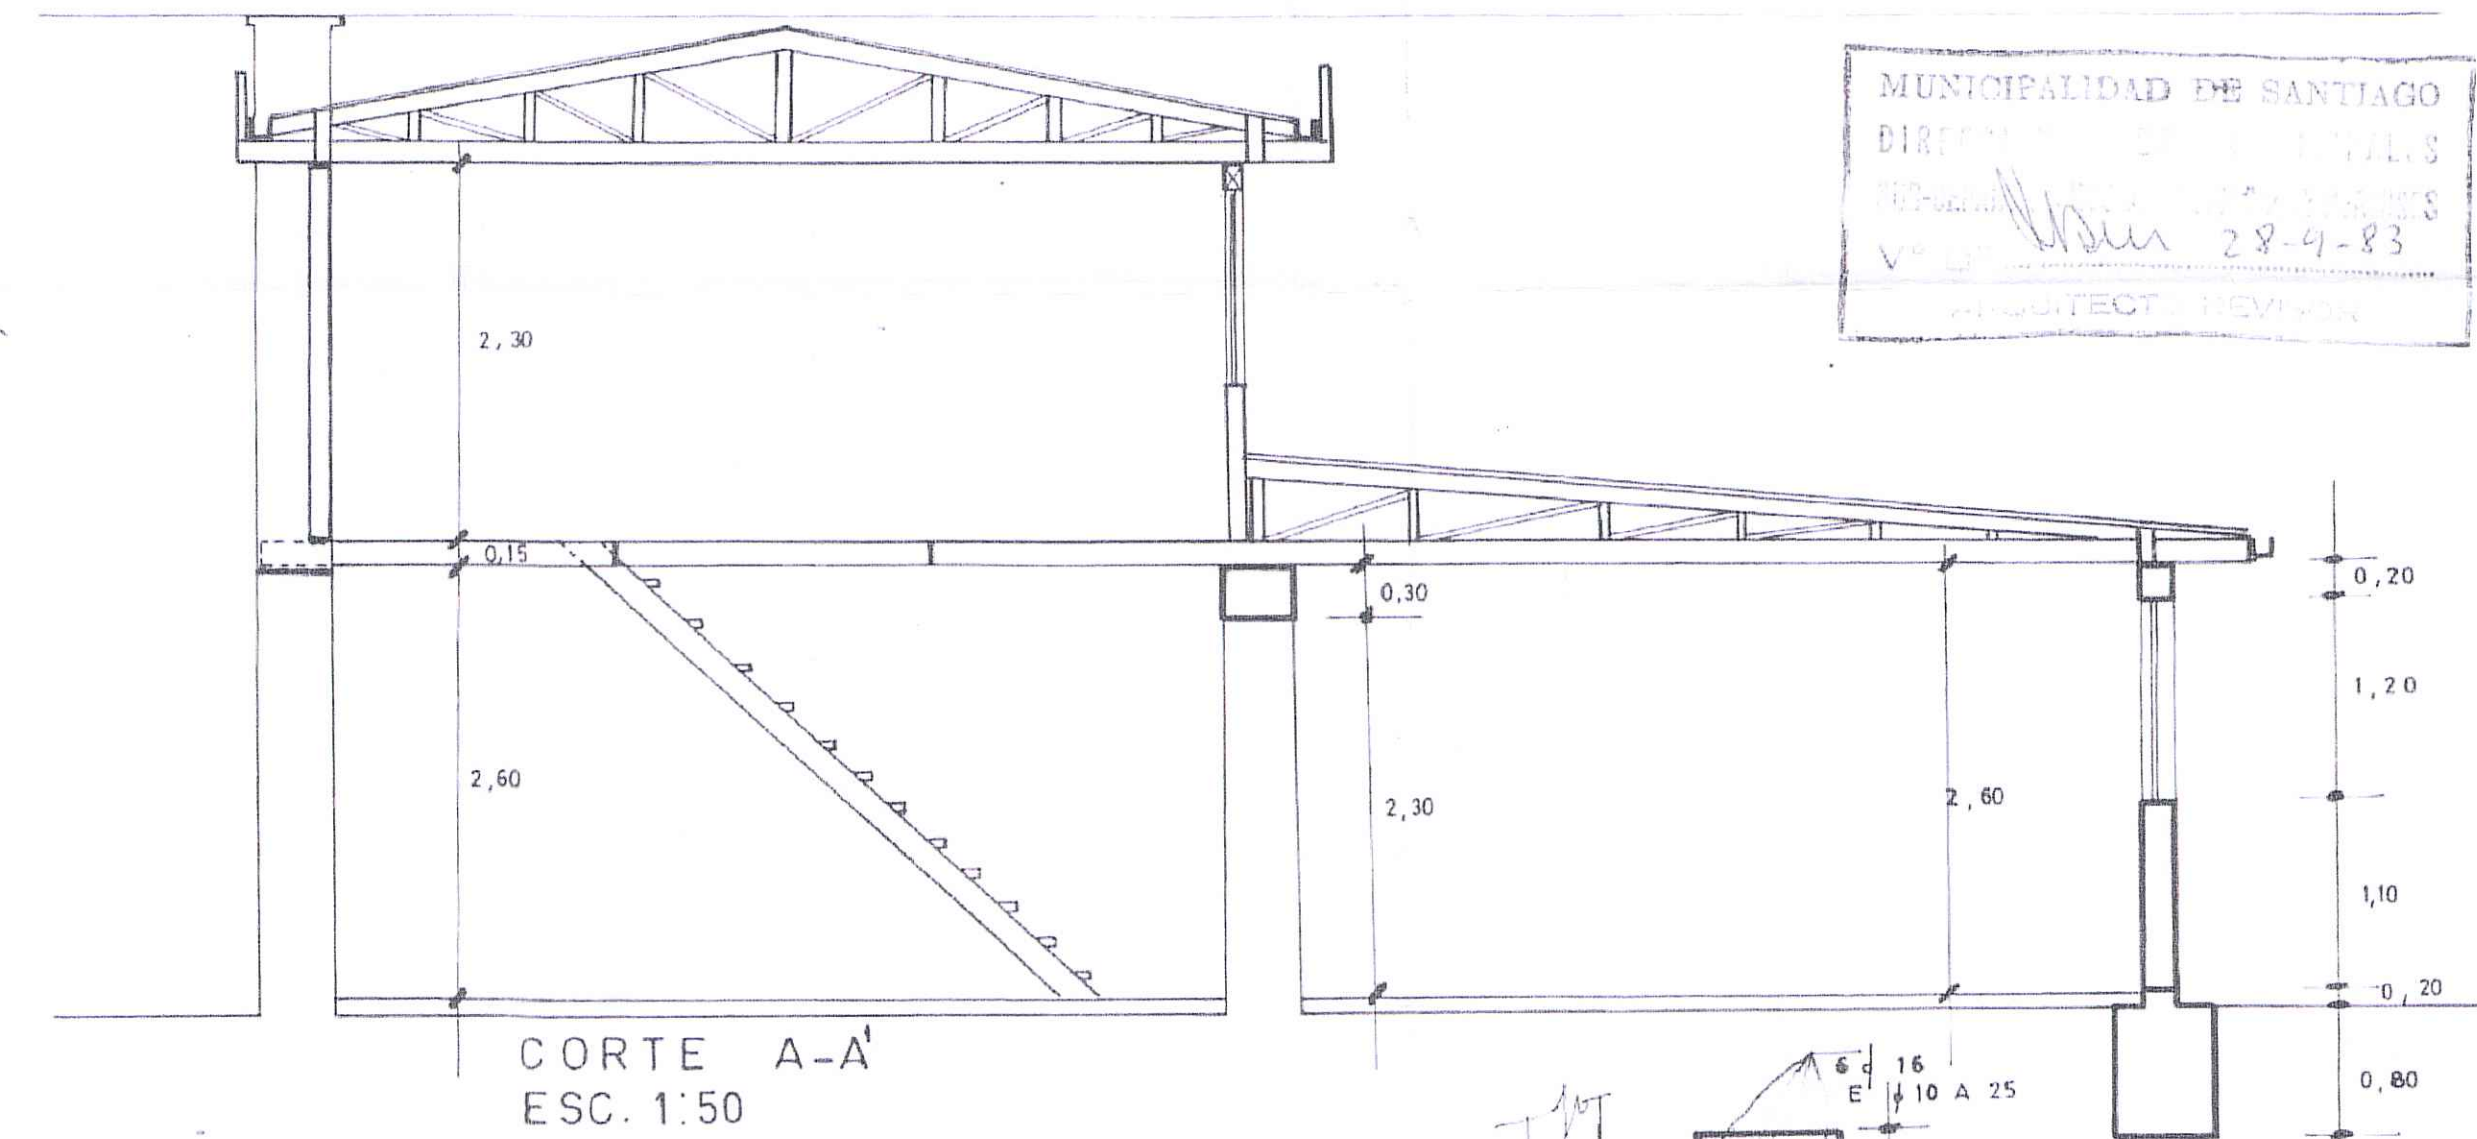

CORTE A-A
ESC. 1:50

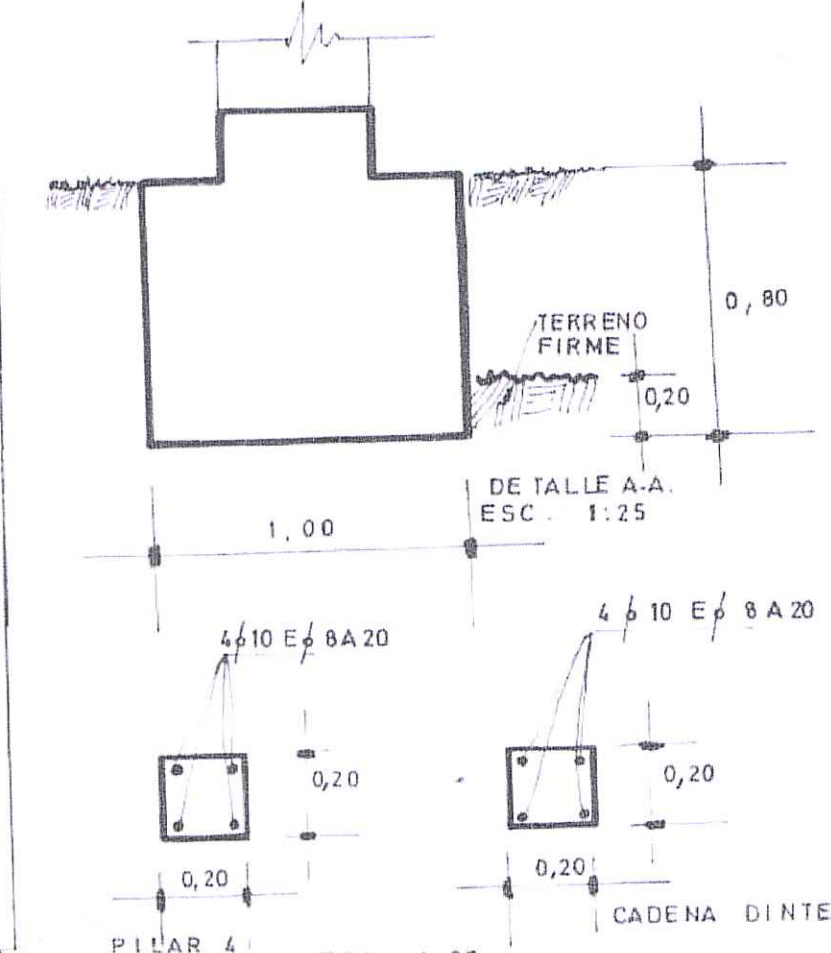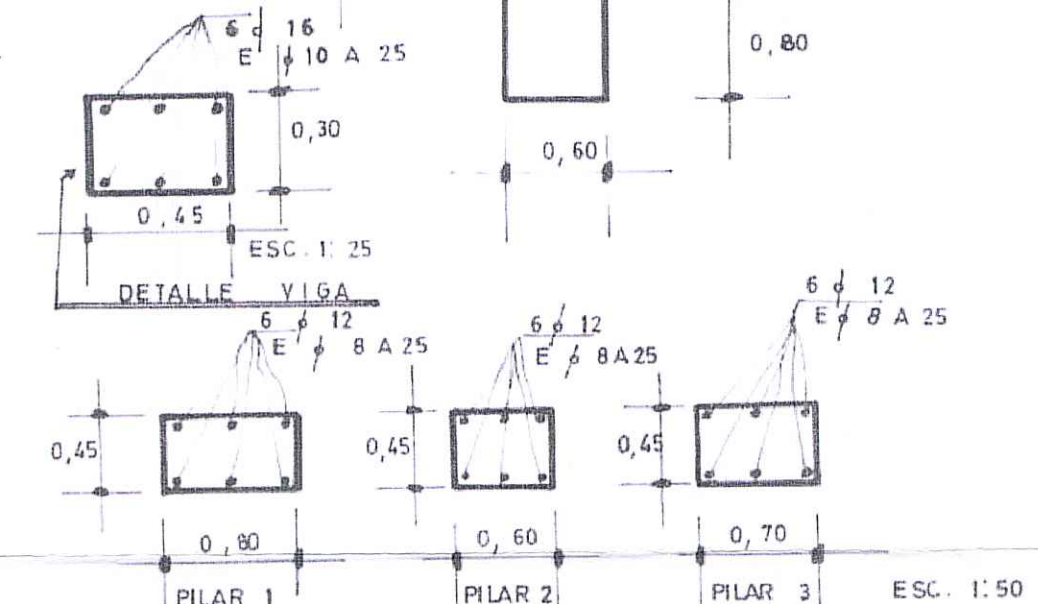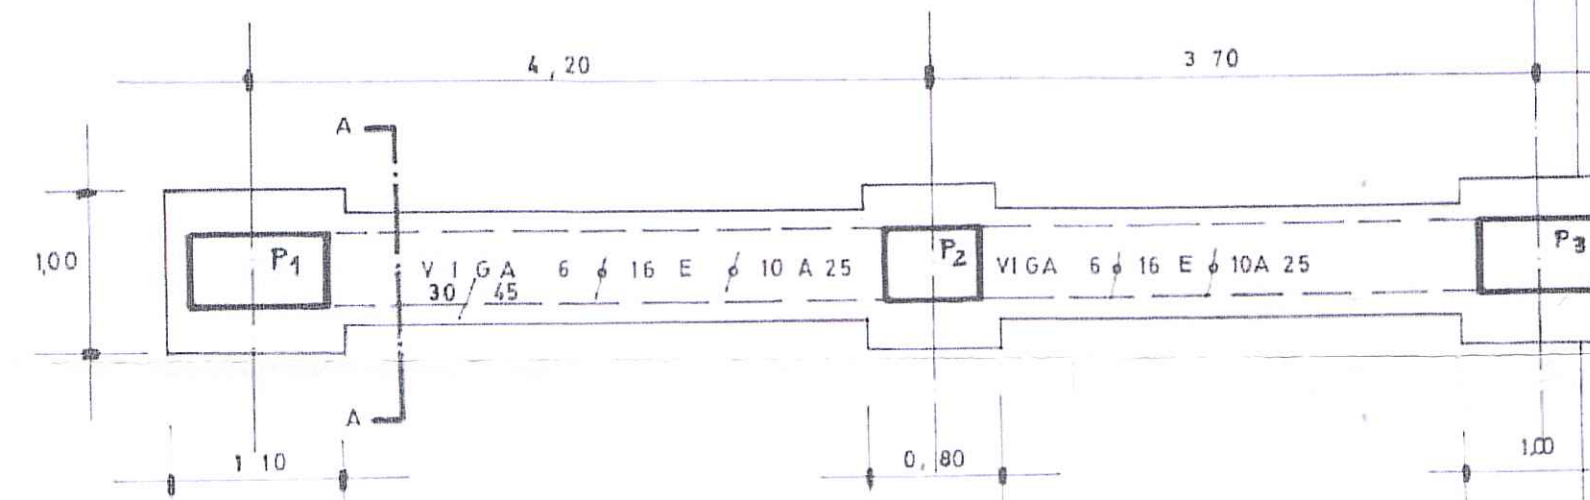

Plano 4

REGULARIZACION DE REFACCIONES INTERIORES		
UBICACION: CALLE: CHILOE N° 1950		
COMUNA: DE SANTIAGO		
PROPIETARIO: ELSA ESPINOZA GALVEZ		
PROPIETARIO <i>Elsa Espinoza Galvez</i>	ARQUITECTO <i>Carlos Chaves</i>	ESCALA 1:50 1:25
I.C.A. 129		MAYO 1983