

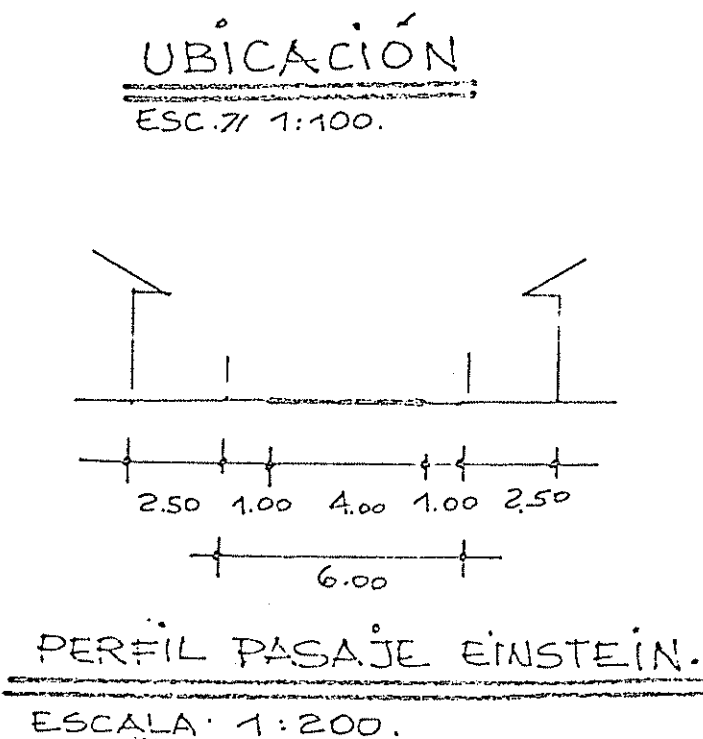
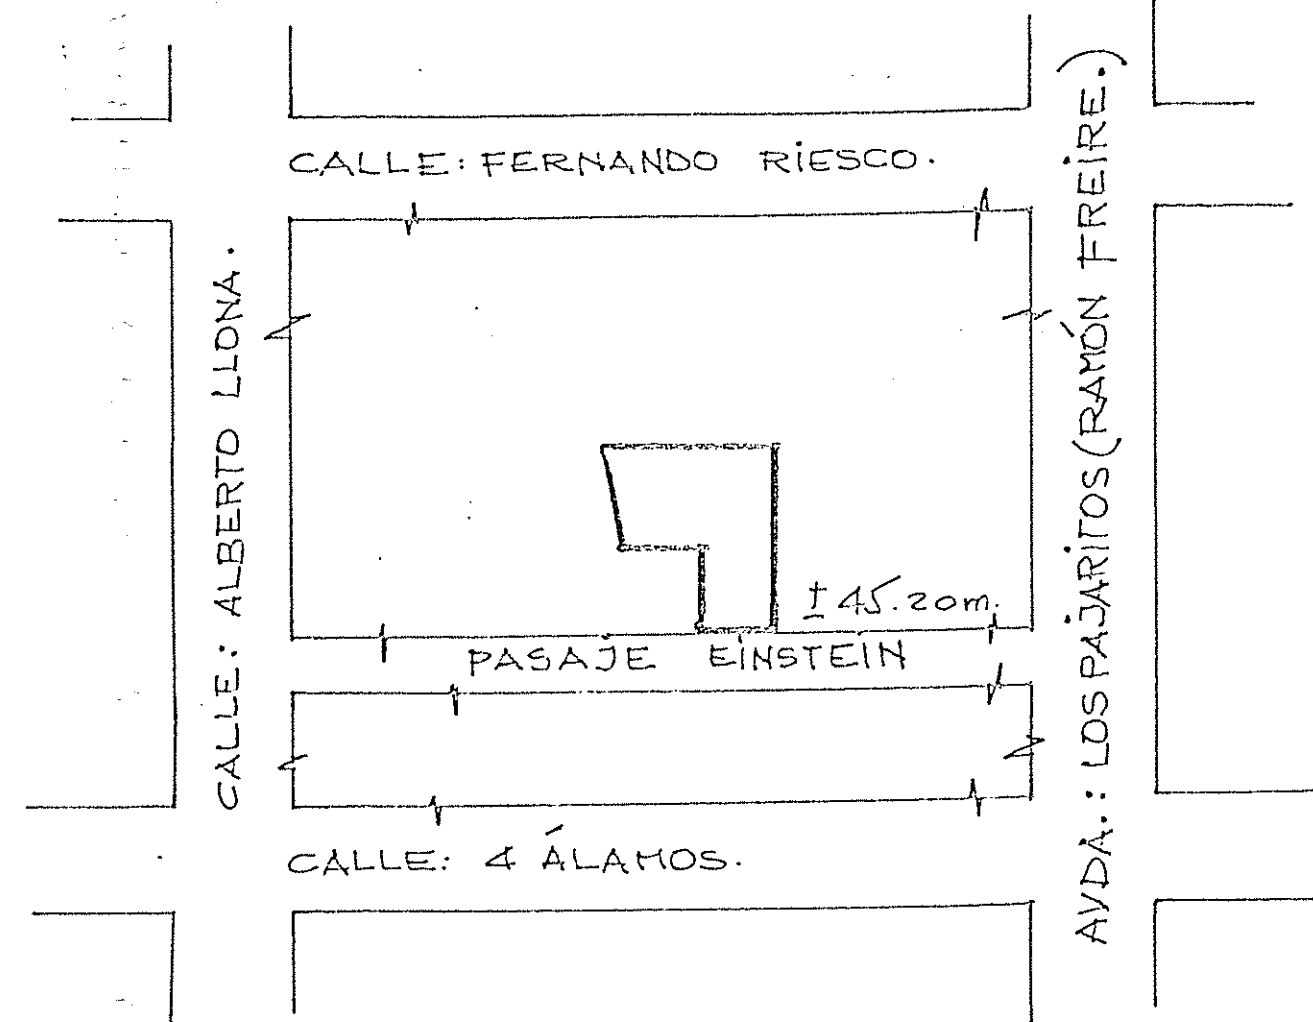
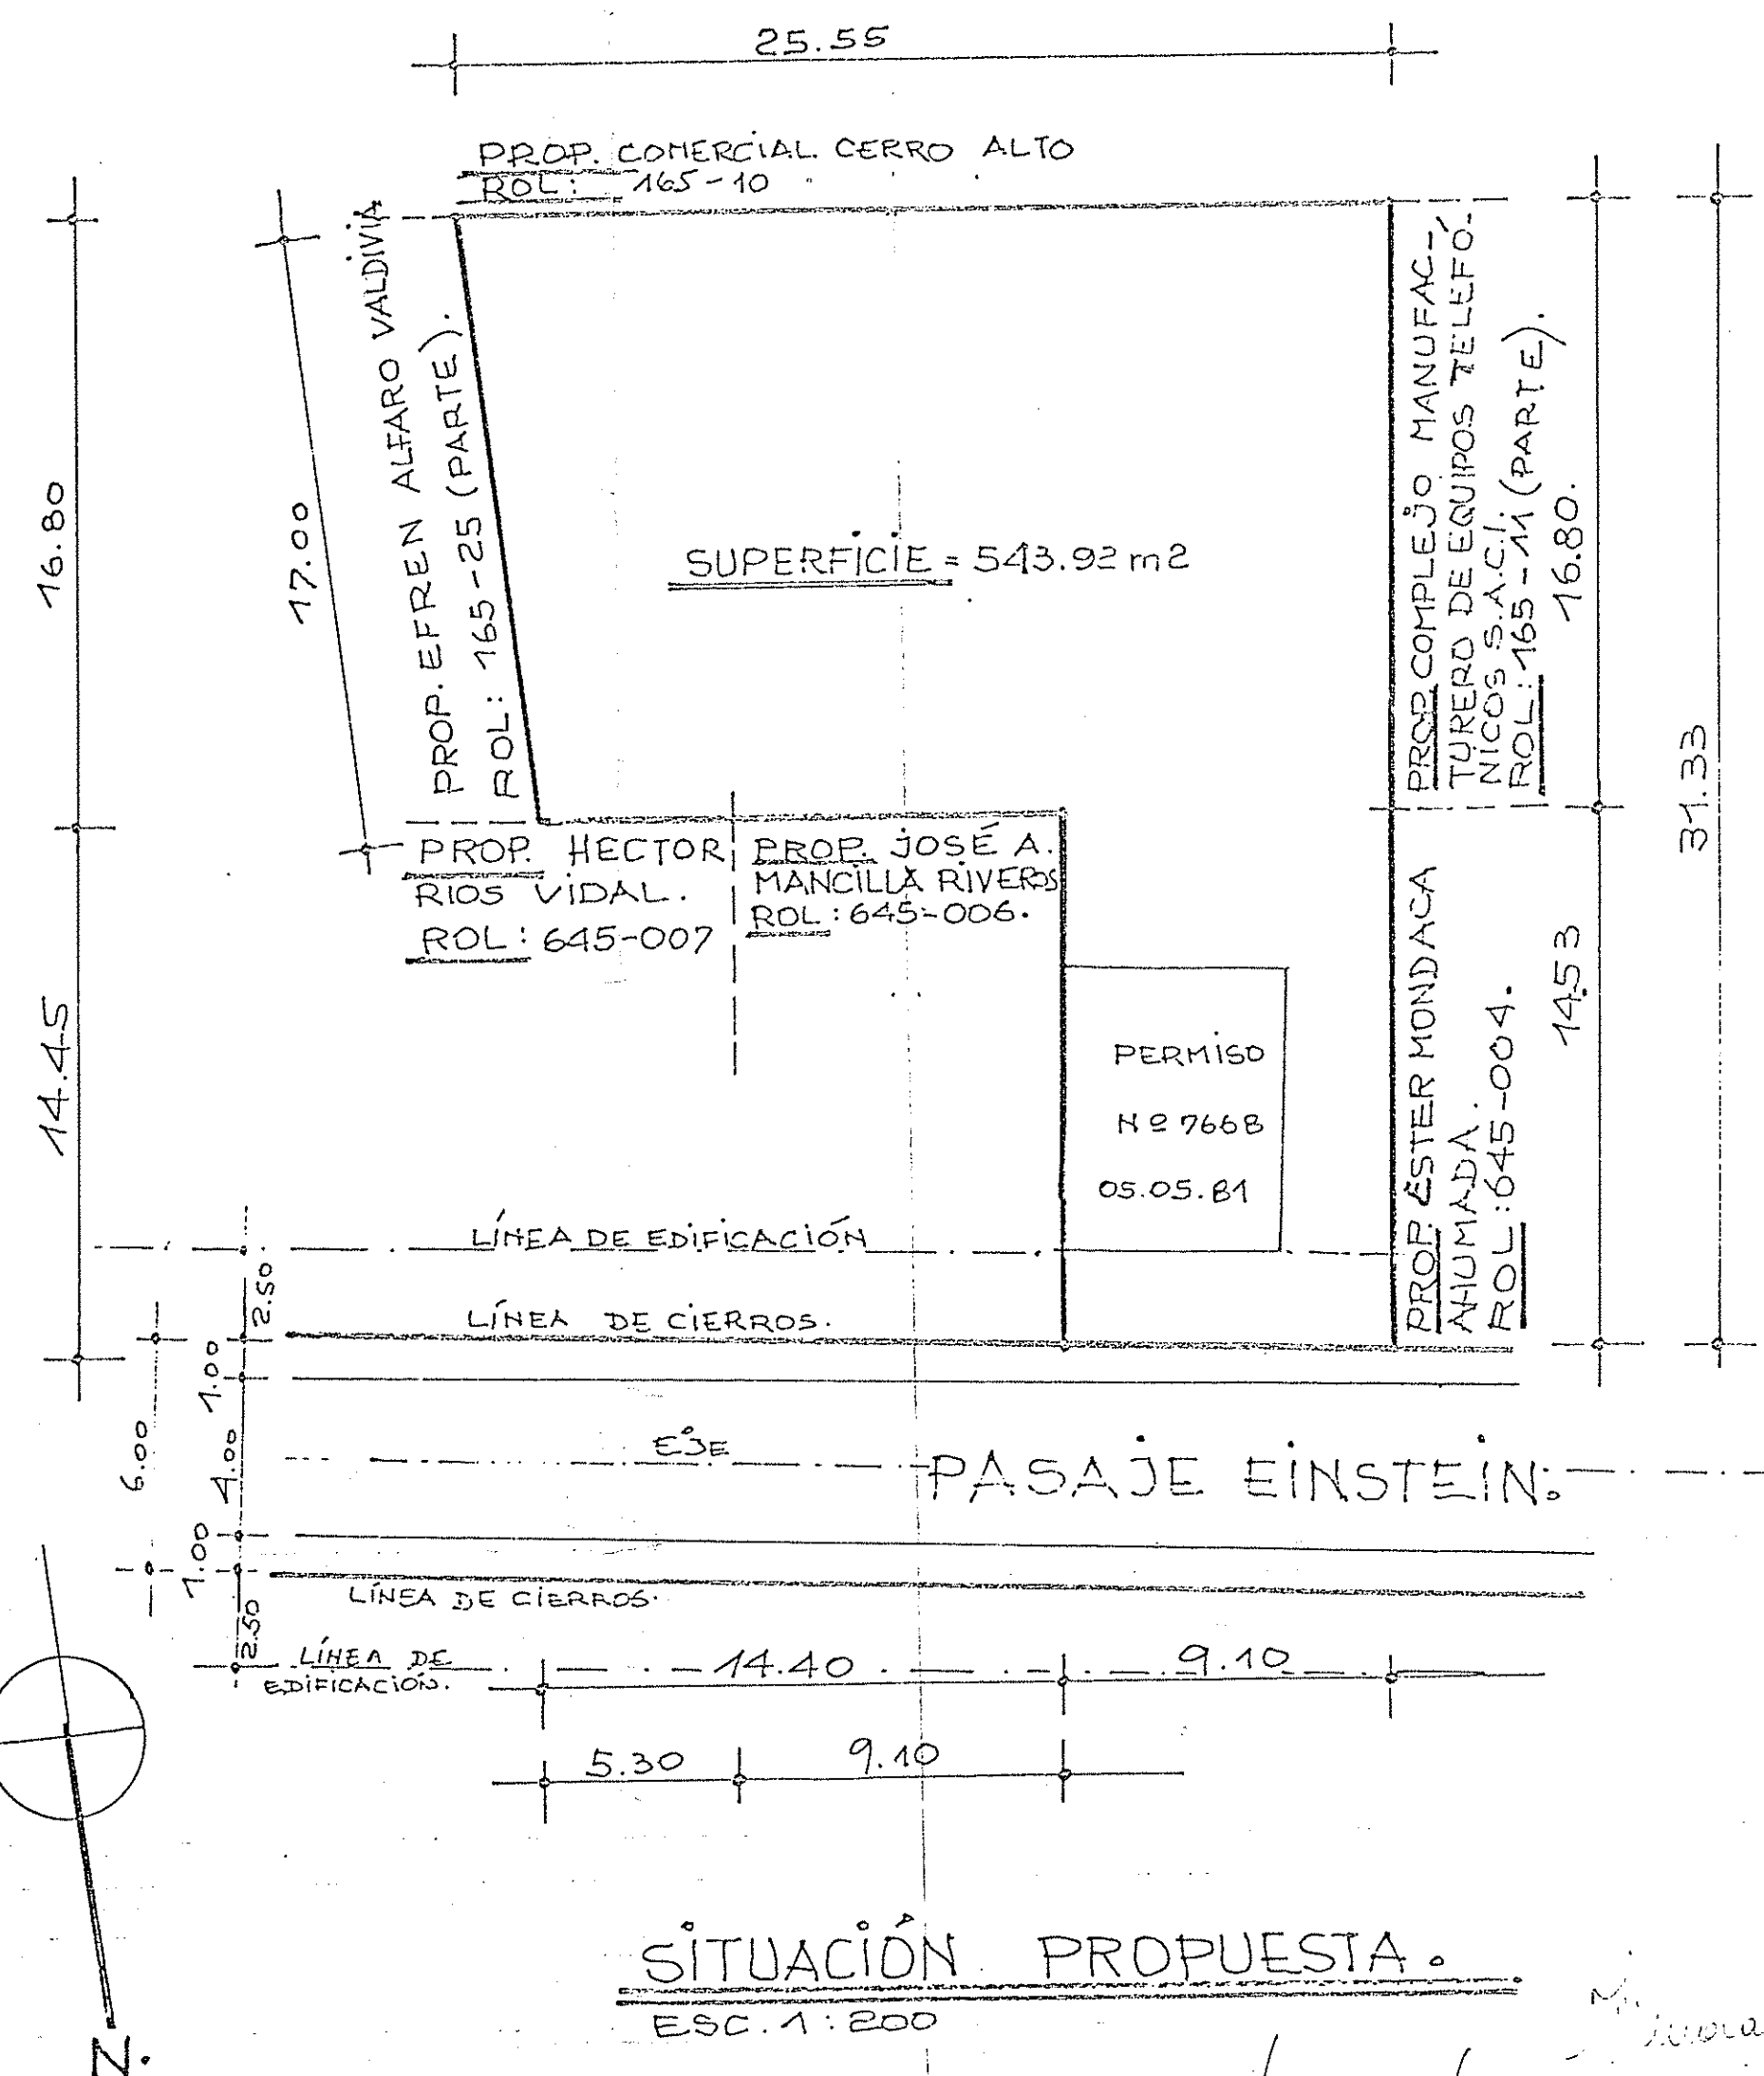


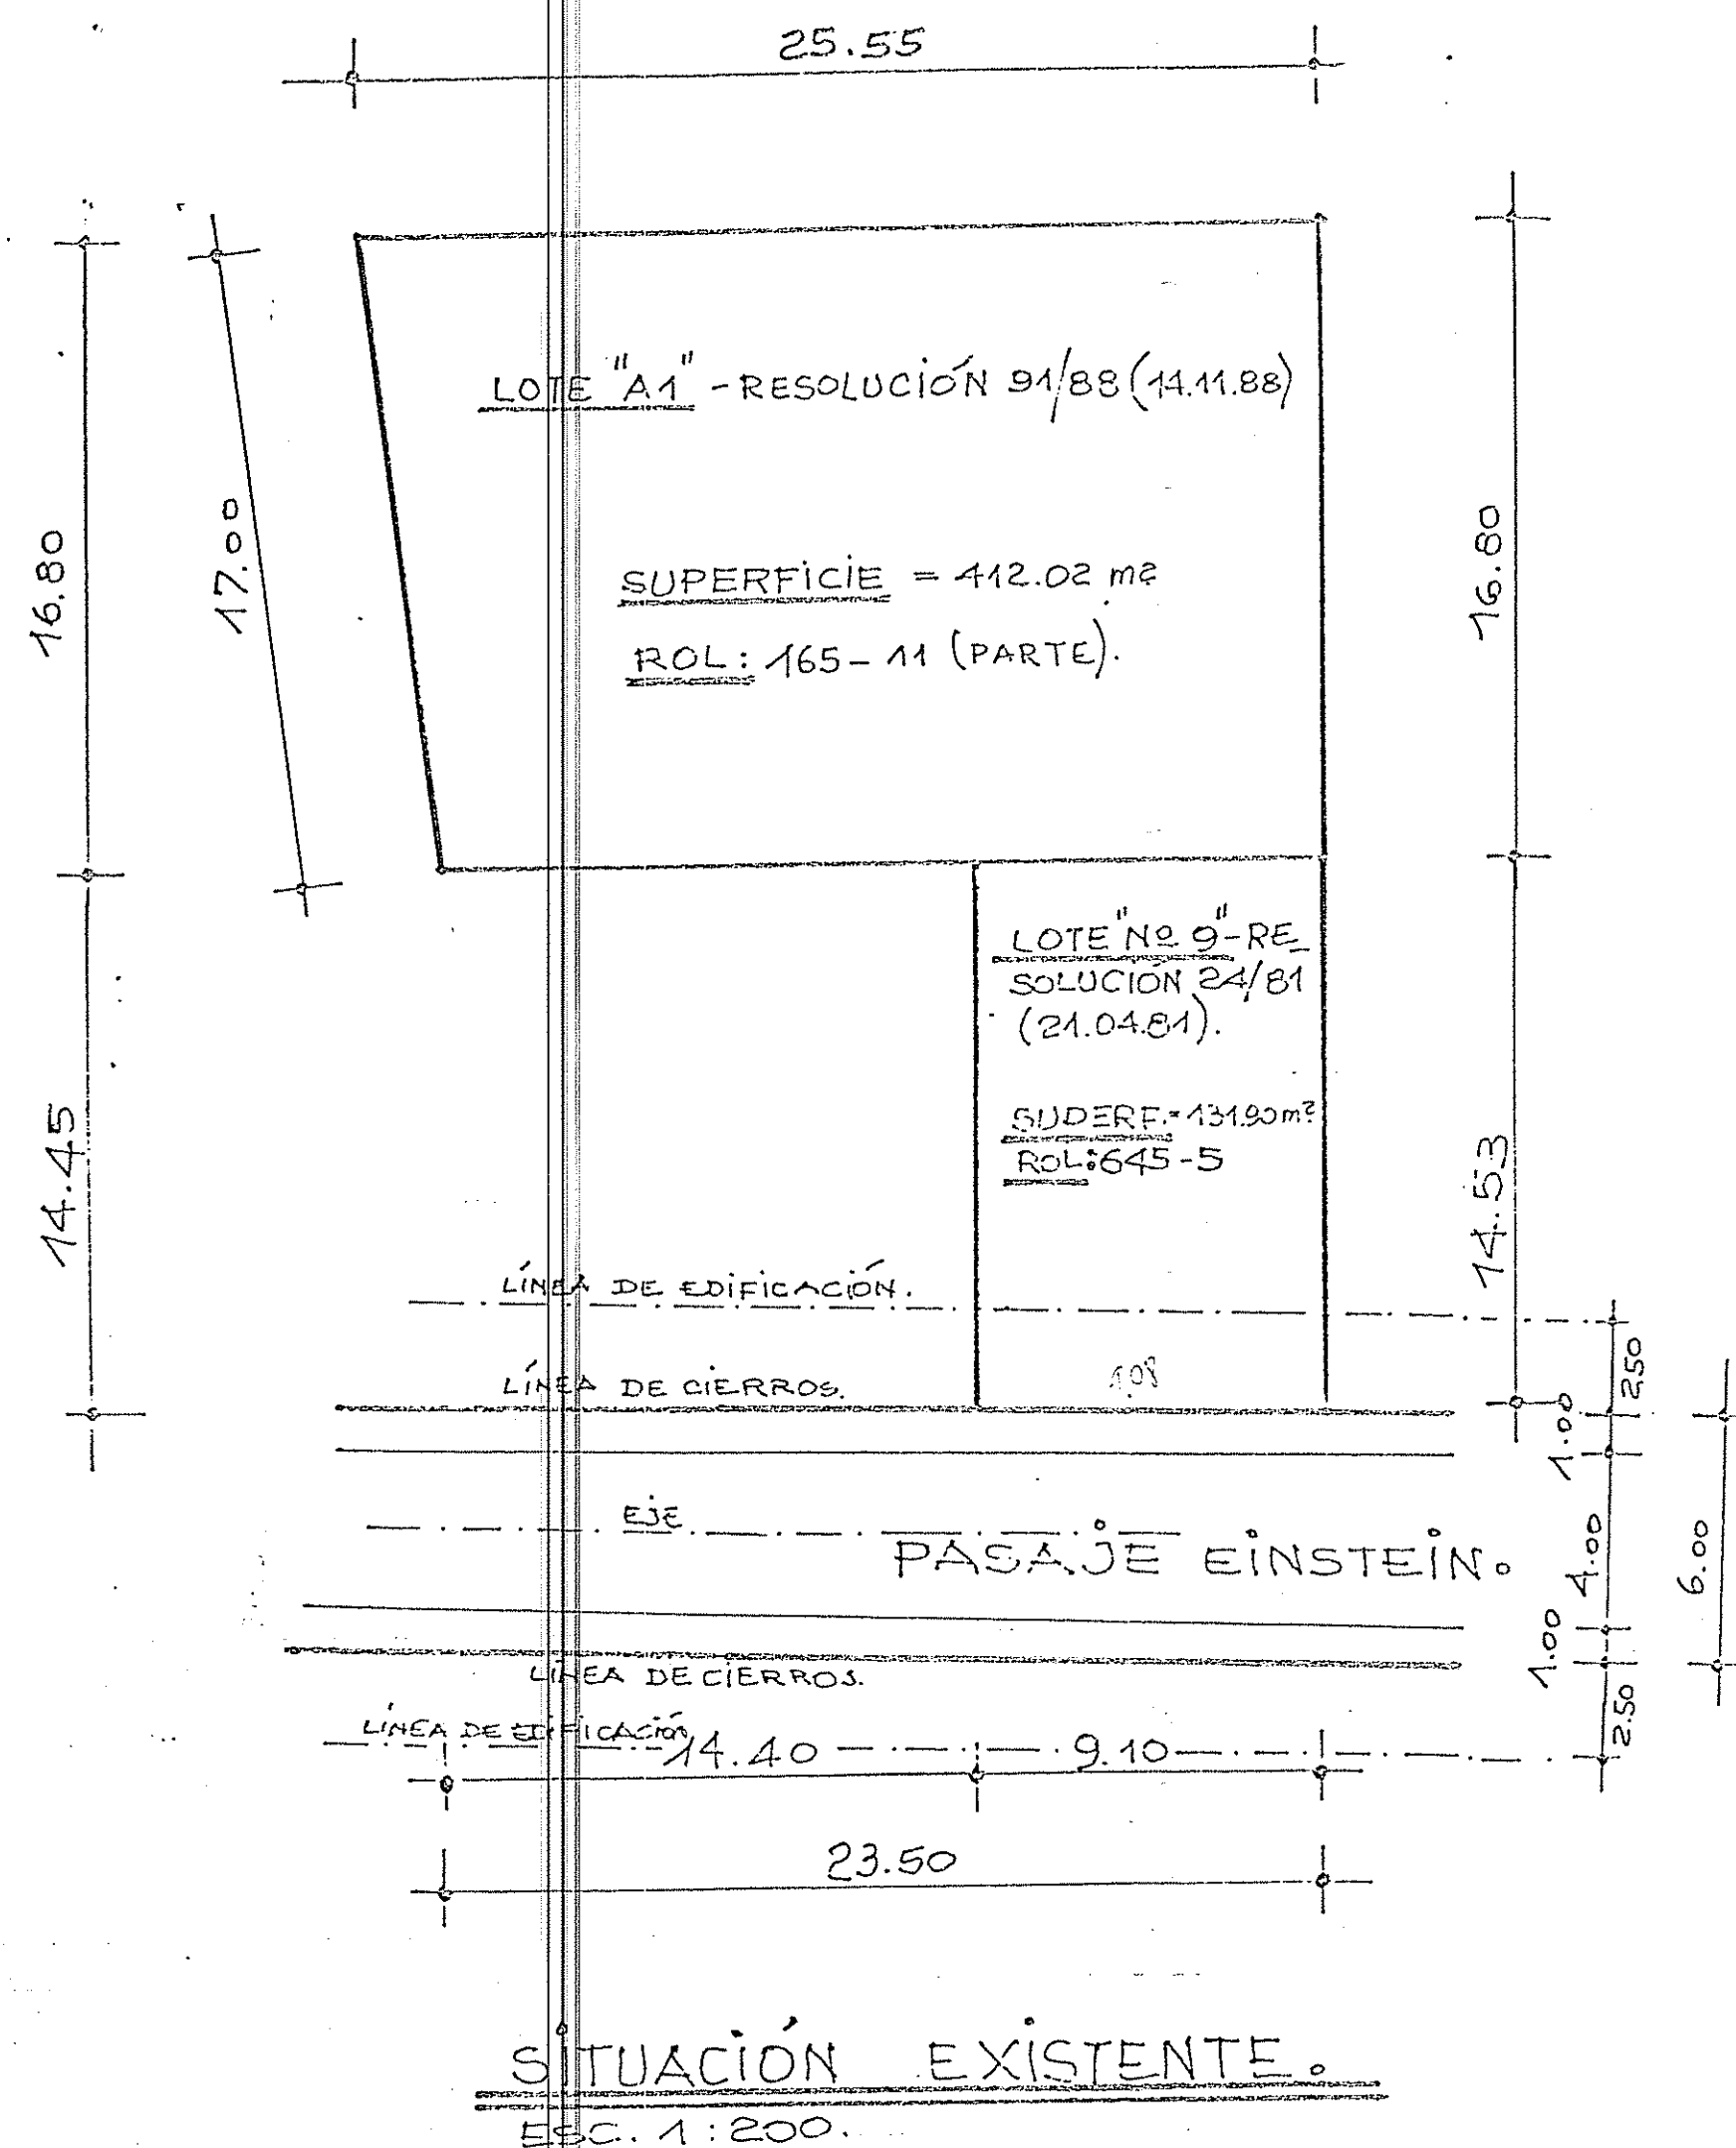

ILUSTRE MUNICIPALIDAD DE MAIPU
DIRECCIÓN DE OBRAS
APROBACIÓN DE FUSIÓN
Por resolución N° 18/97 del 26 MAR 1997
y en conformidad a lo dispuesto en los artículos 9° y 10° de la Ley General de Urbanismo y Construcciones, D.F.L. MINVU N° 453 de 1975, esta D.O.M. aprueba el presente plano de fusión.

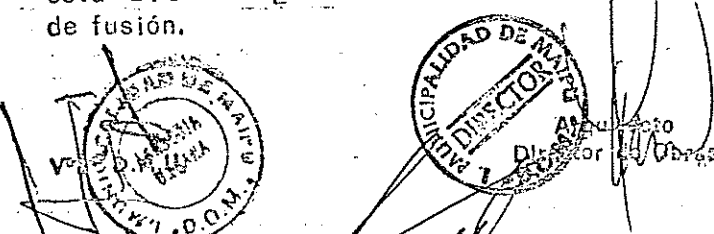

PLANO DE FUSIÓN.

PASAJE EINSTEIN N°33 - PAJARITOS 1153 - LOTE A1.

JUANA MORALES SOTO.
PROPIETARIA.

LUIS HERRERA OSORIO
ARQUITECTO.

DIC. 1996