

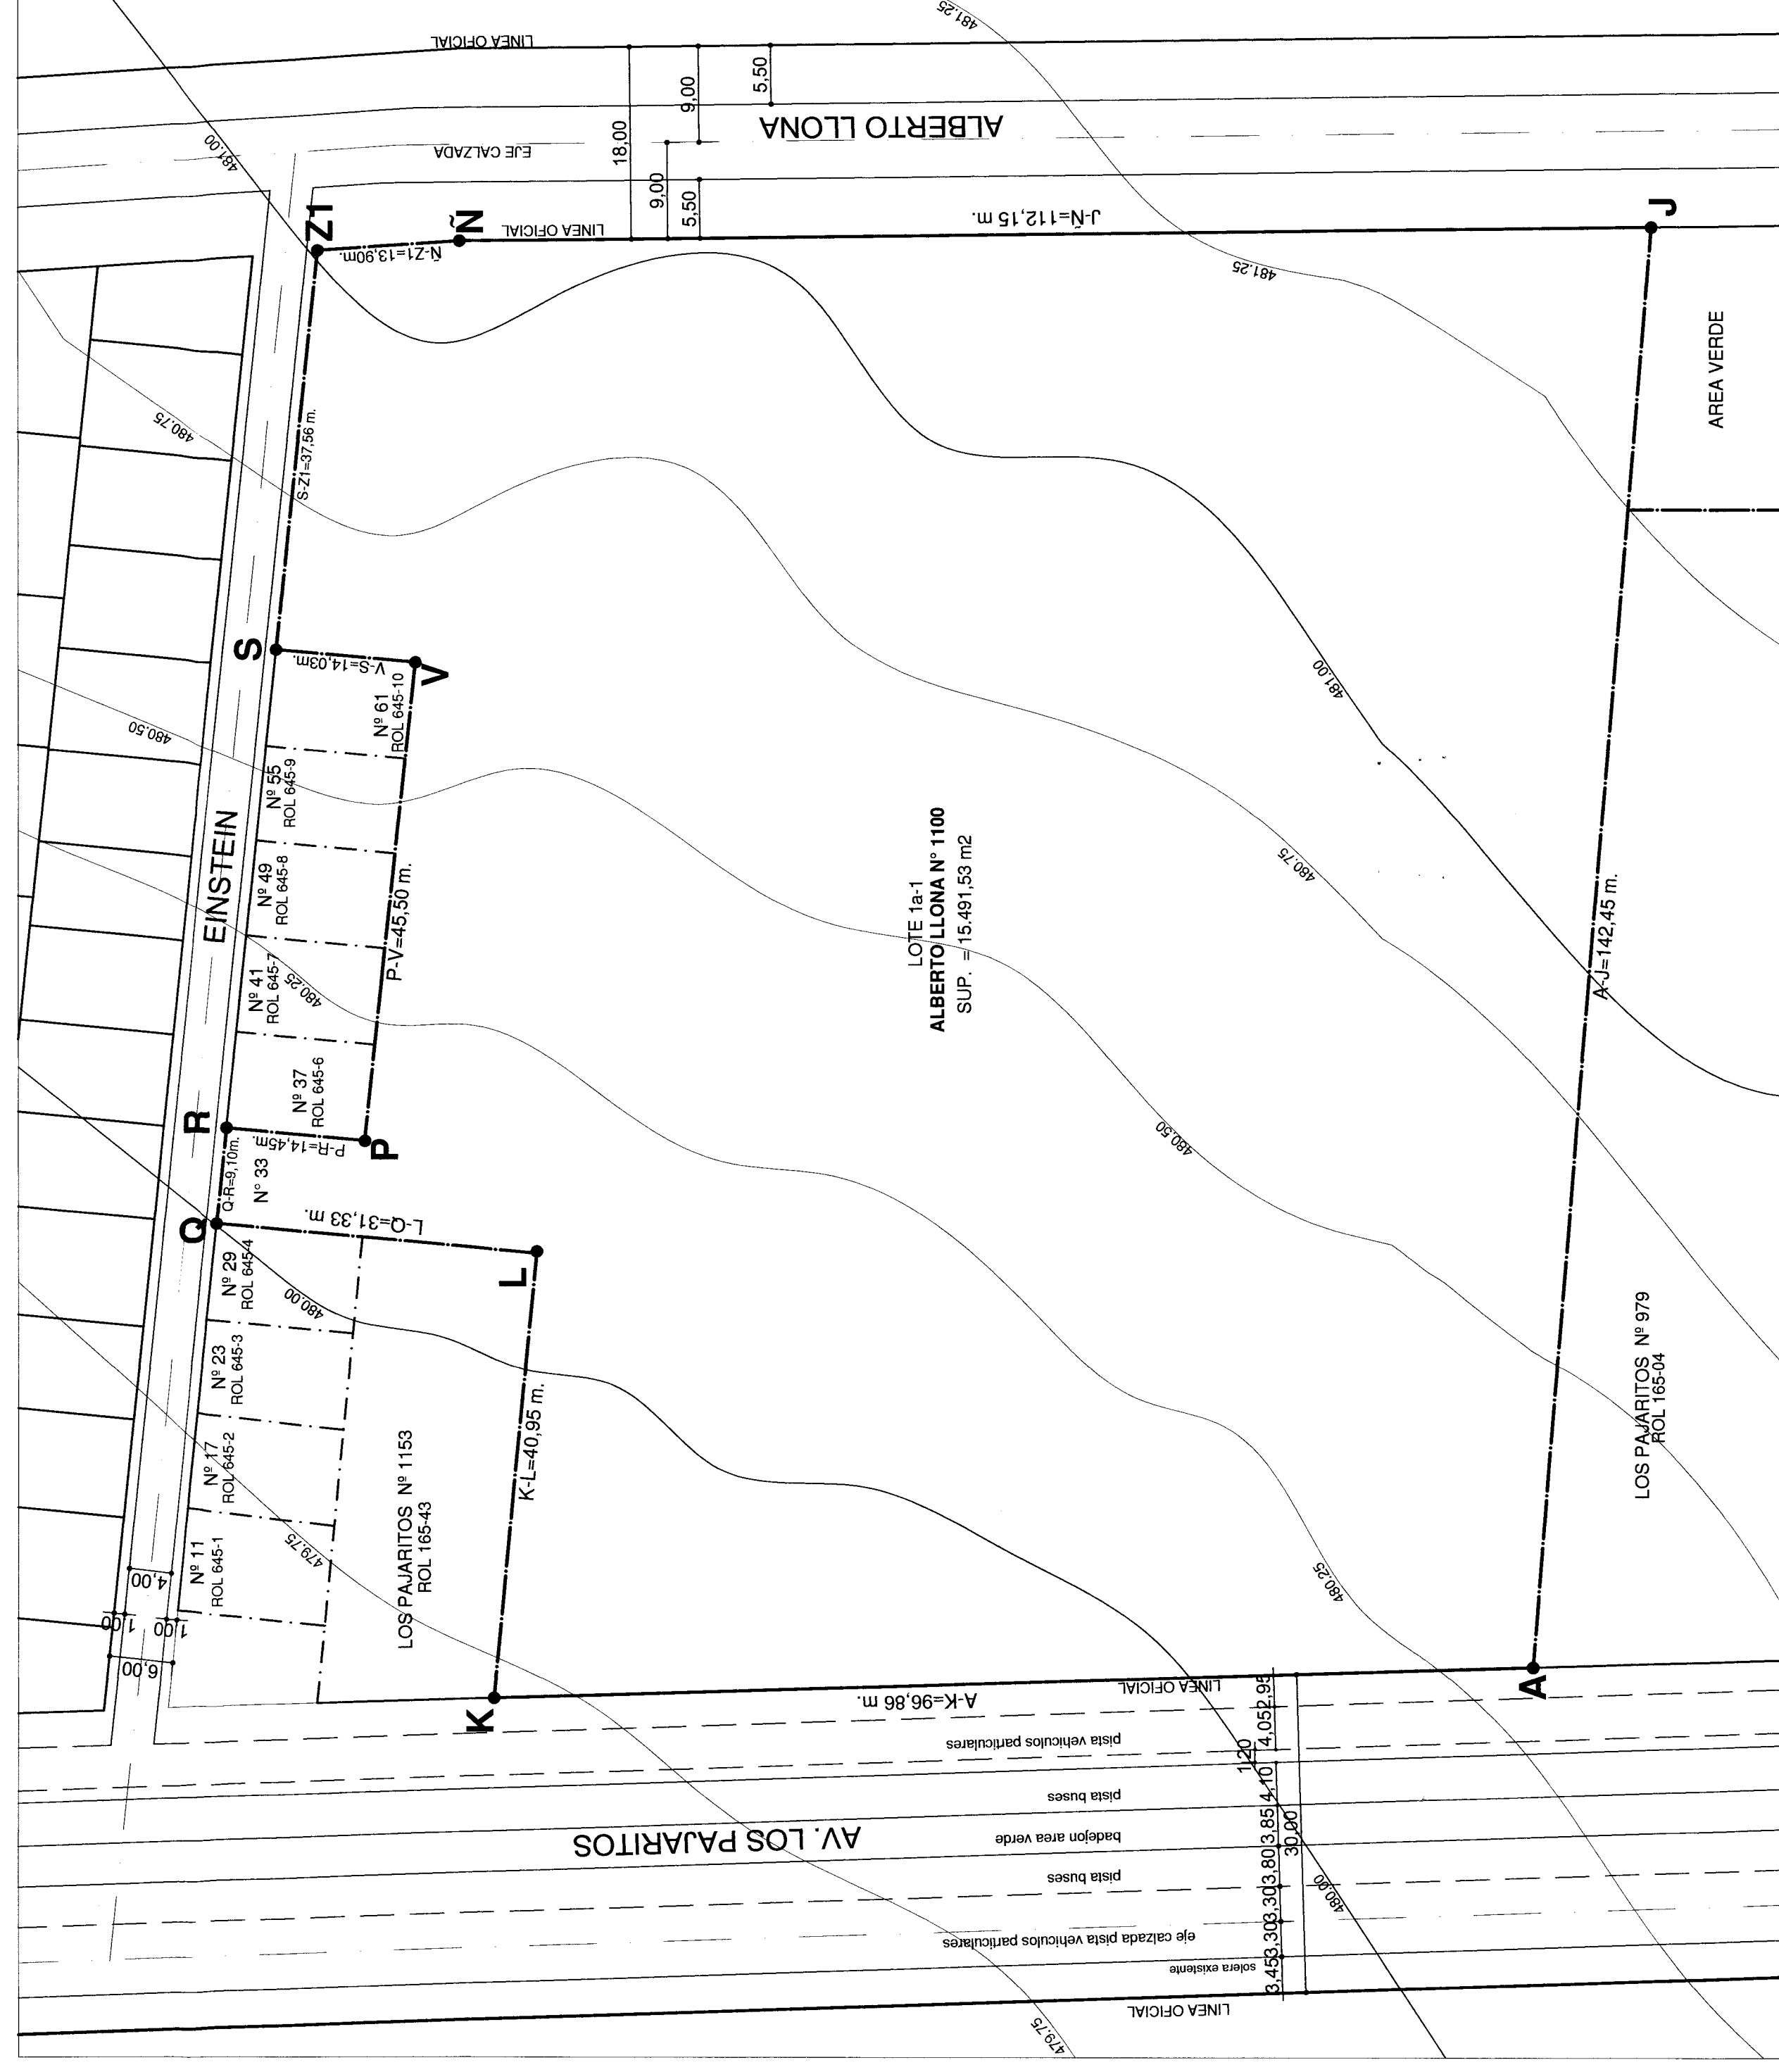
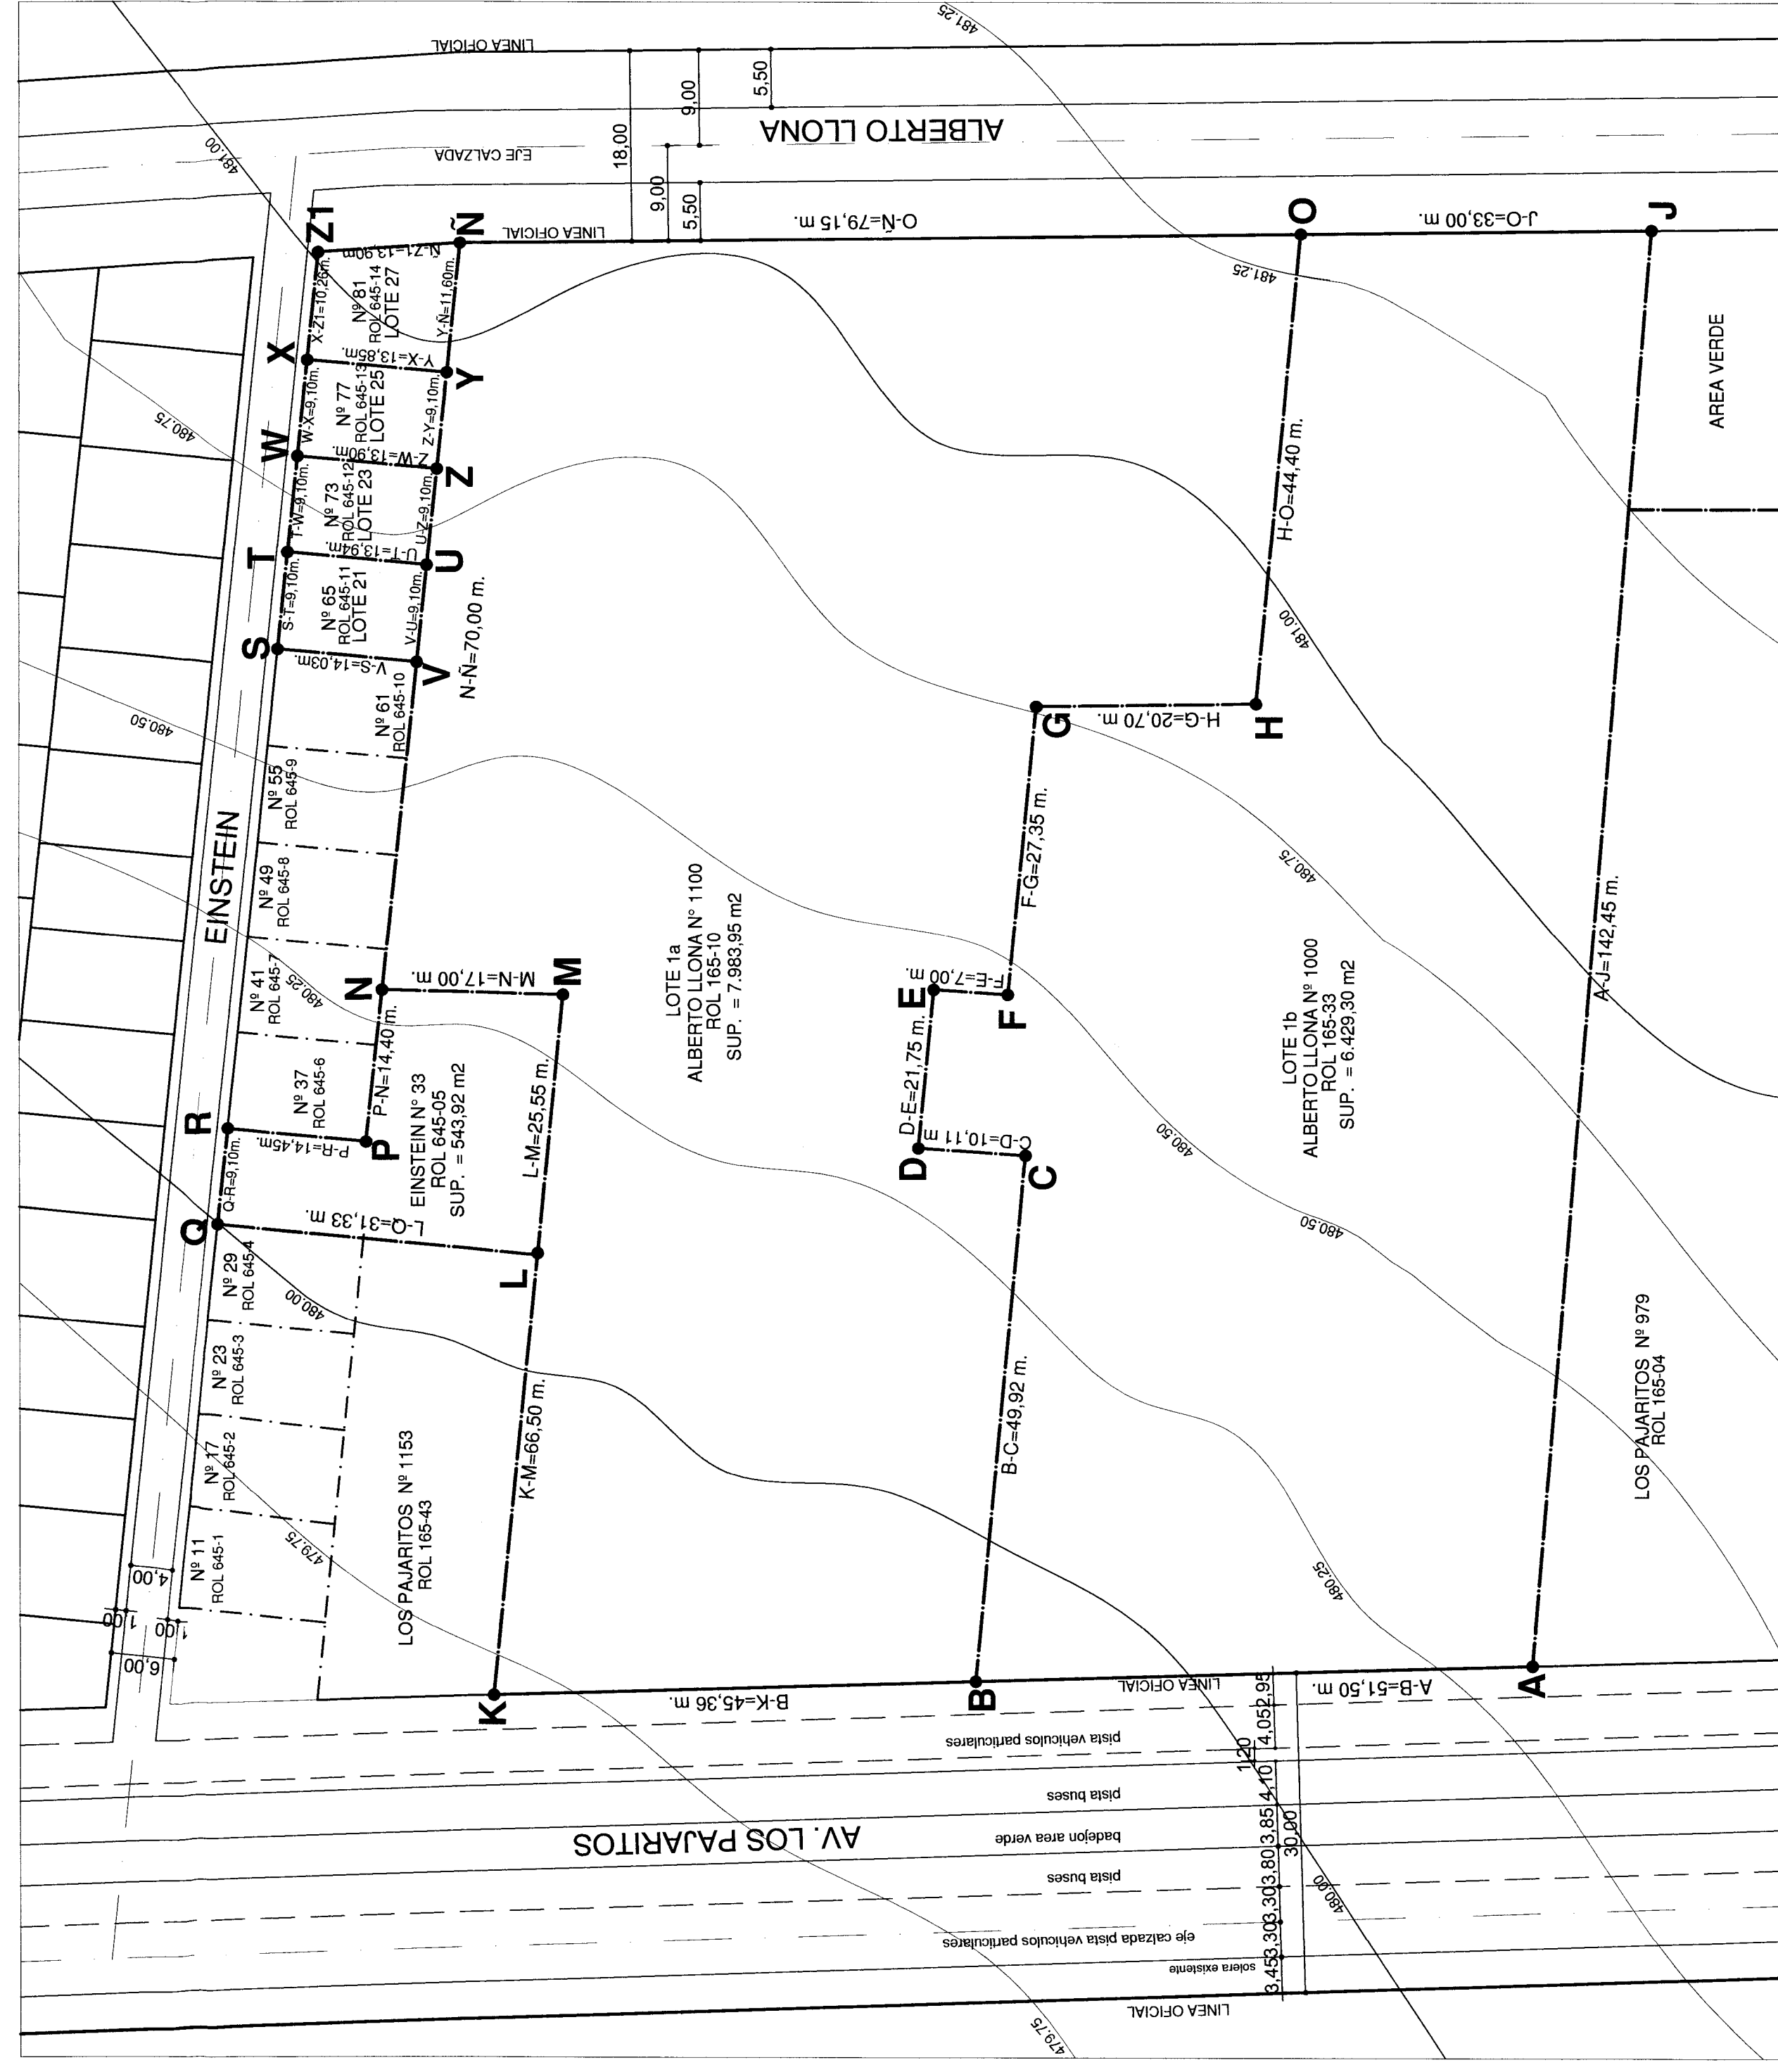
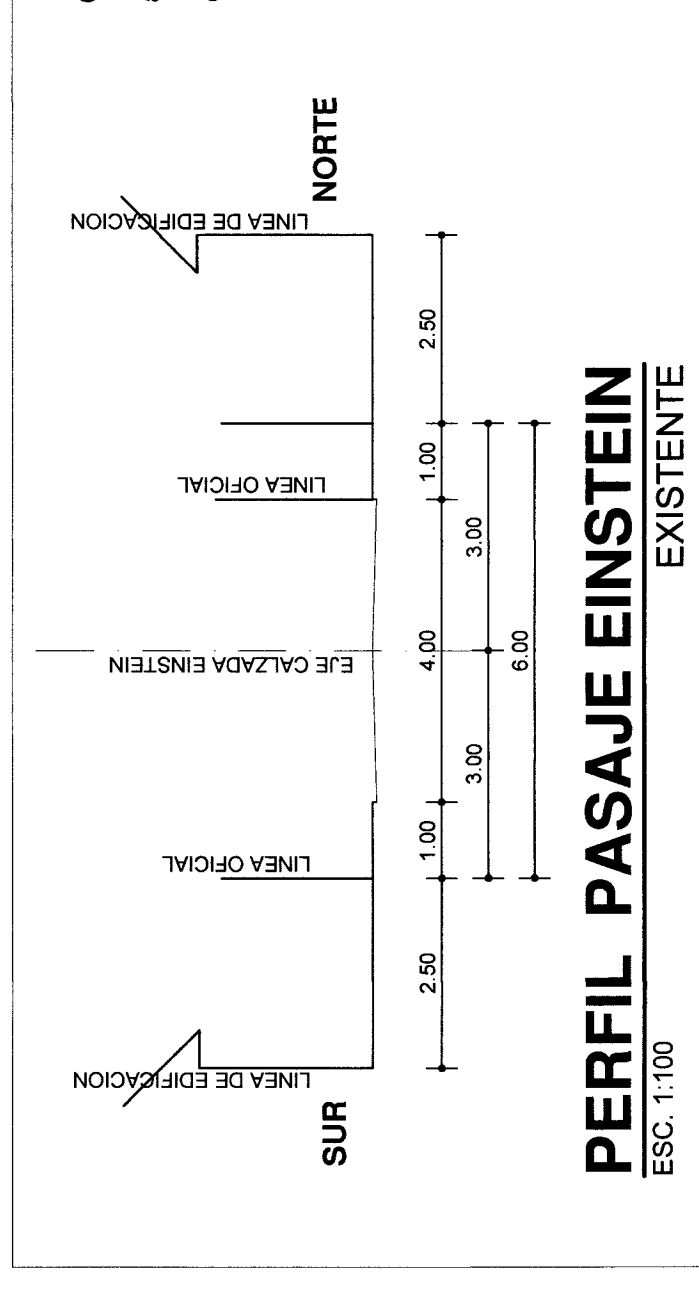
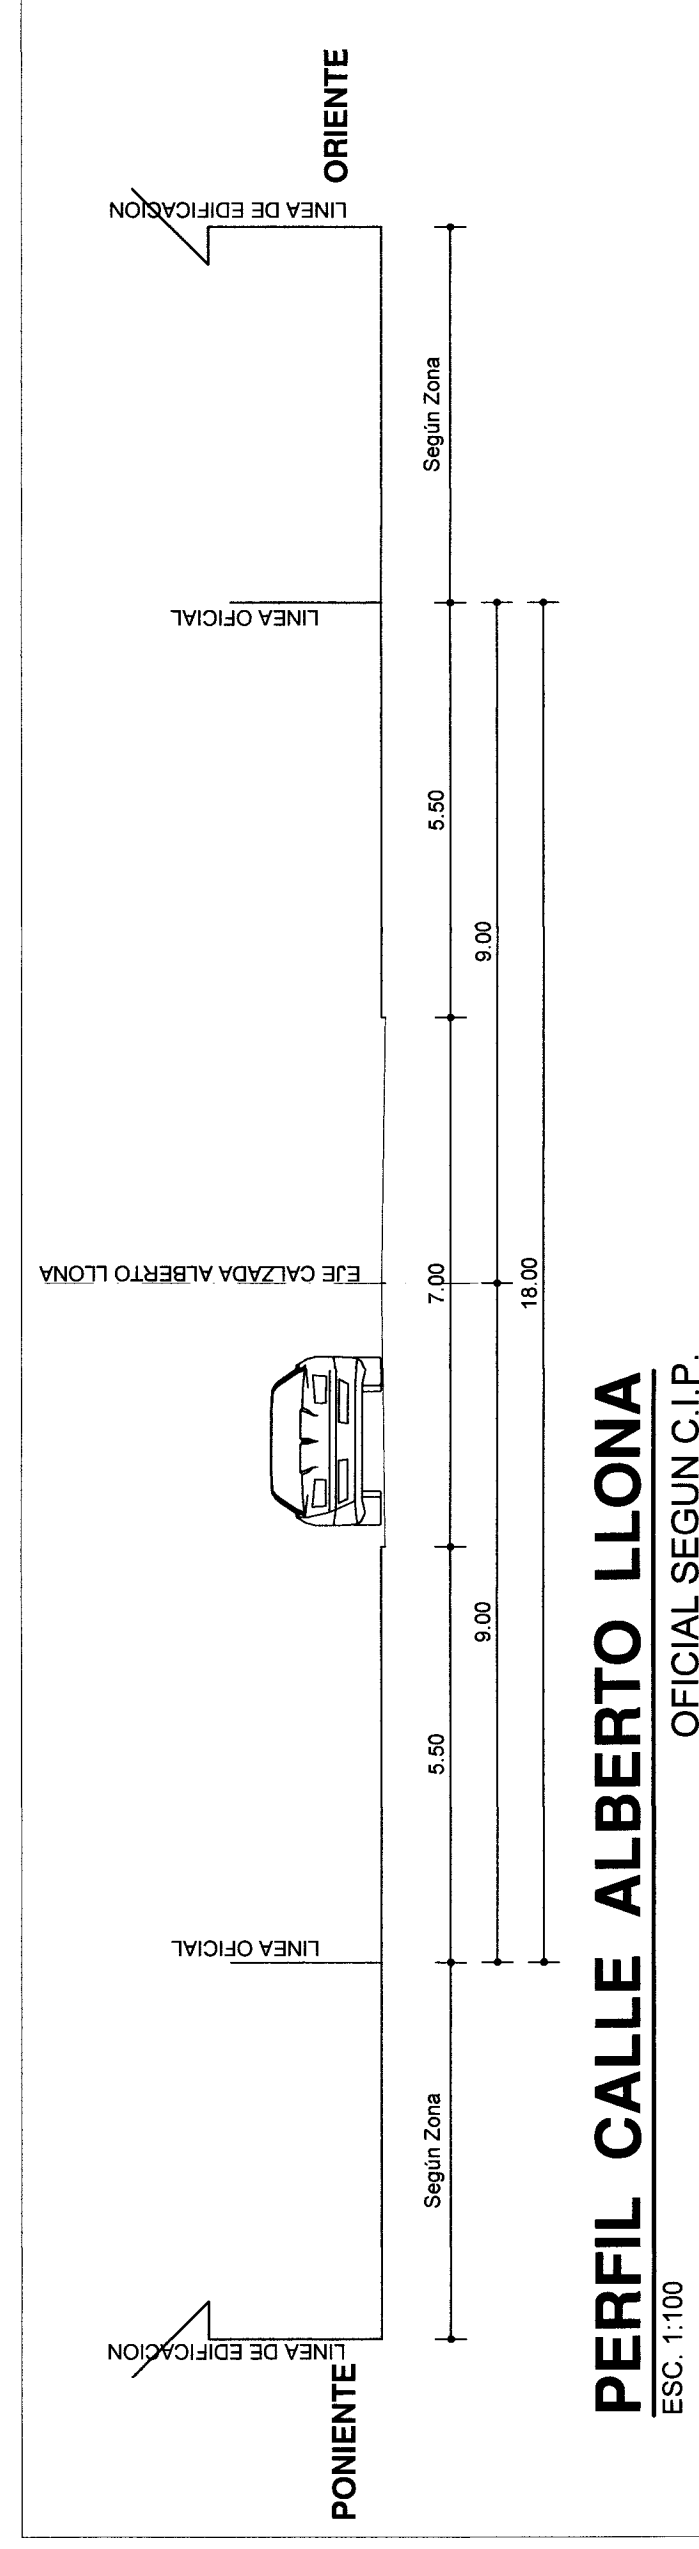
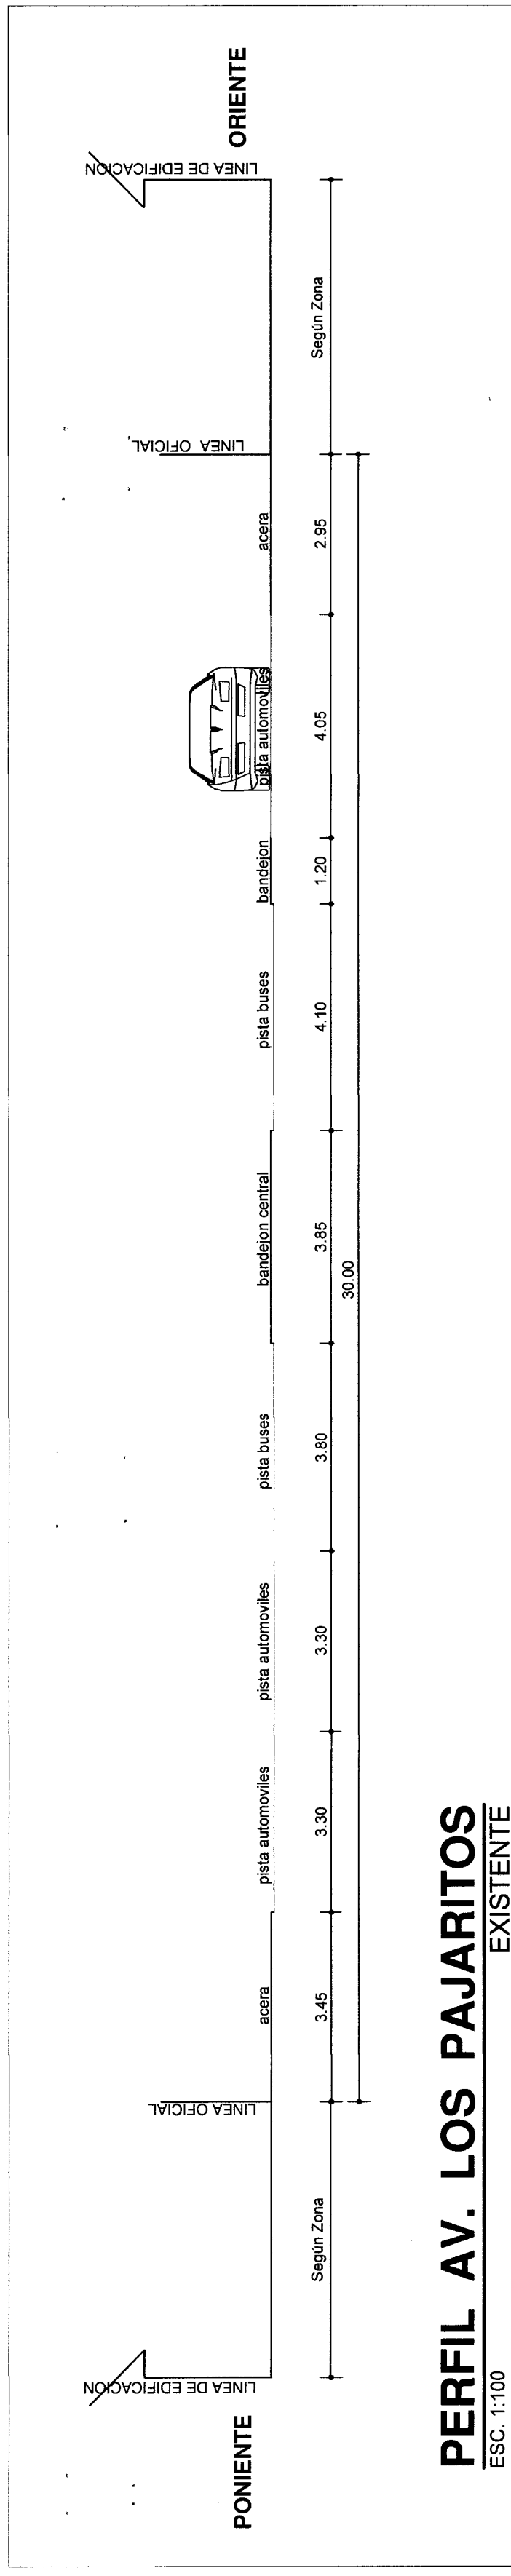
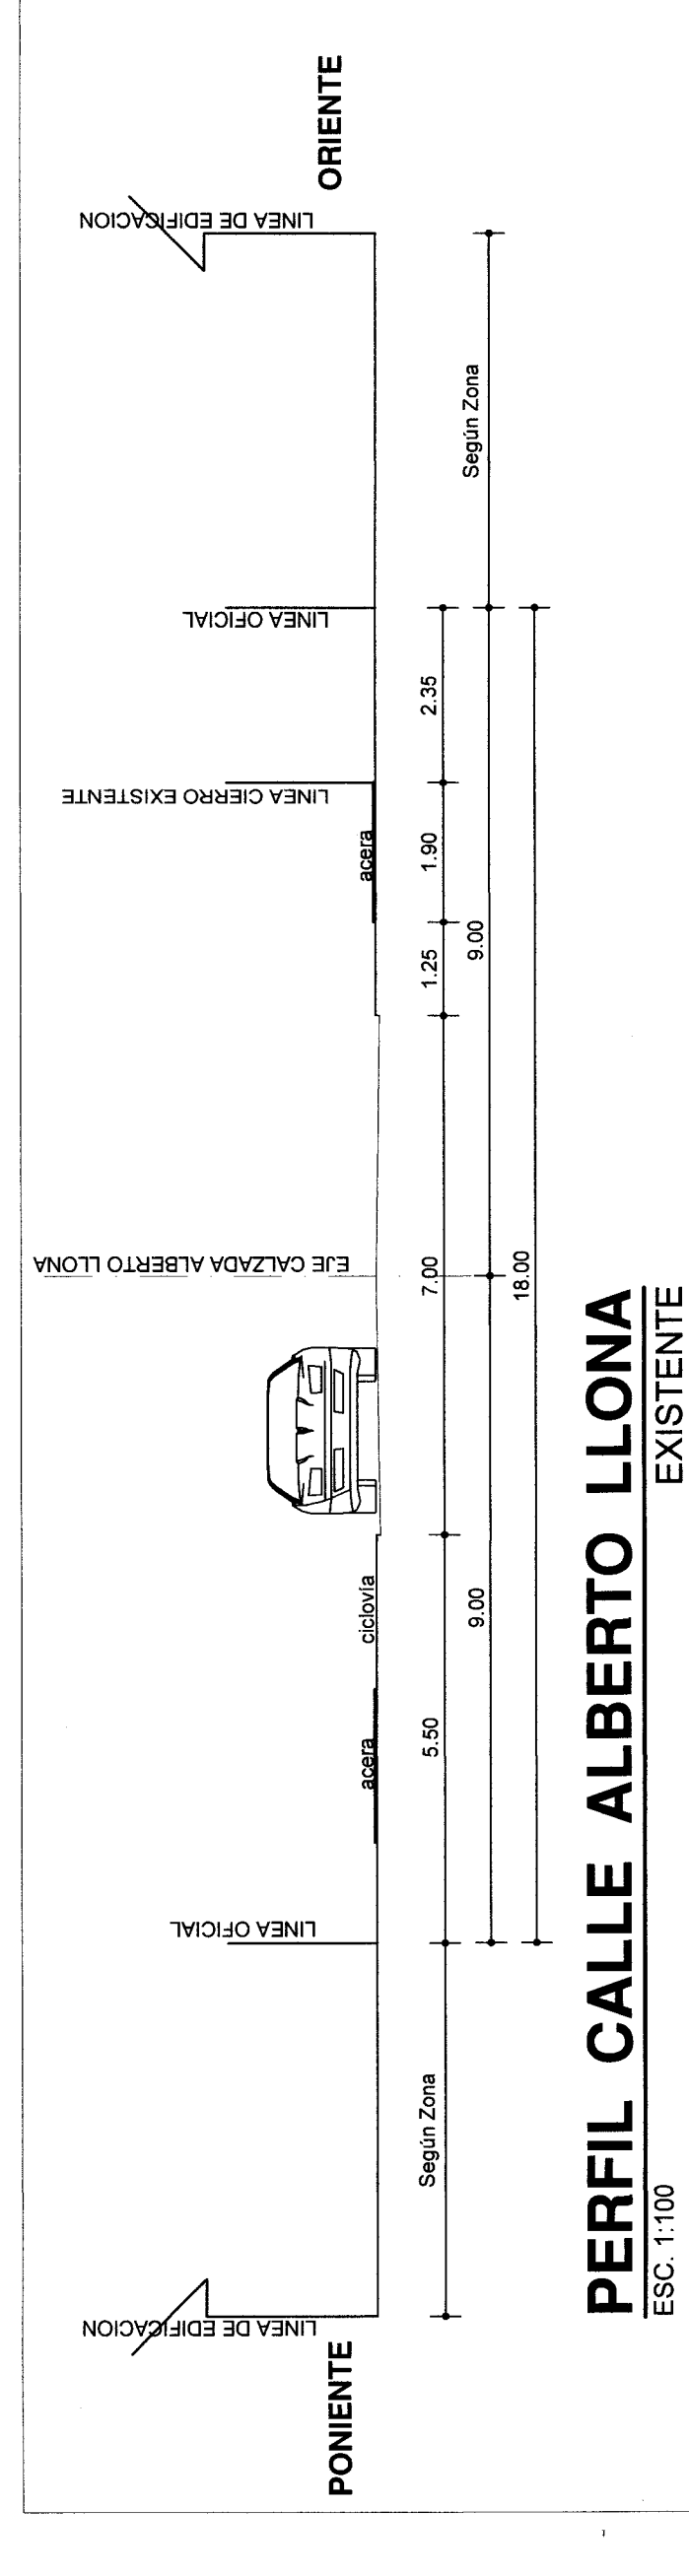


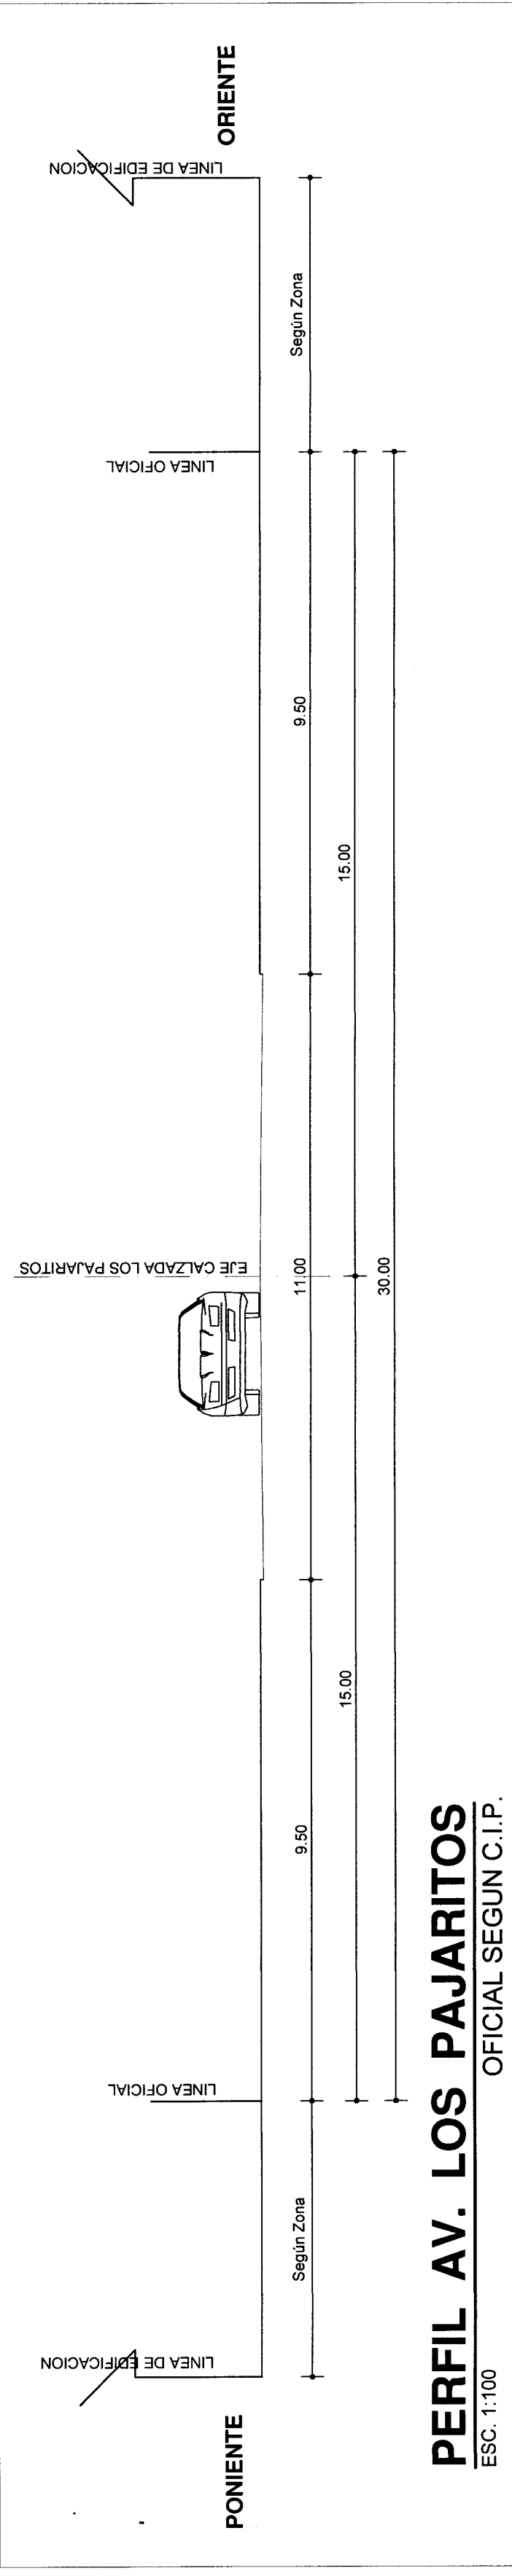

CUADRO DE SUPERFICIES					
SITUACION ACTUAL					
DIRECCION	LOTE RESULTANTE	POLIGONO	Superficie	ROL	
Einstein N° 33	----	Q-R-P-N-M-L-Q	543,92 m ²	645-05	
Einstein N° 65	21	S-T-U-V-S	127,40 m ²	645-11	
Einstein N° 73	23	T-W-Z-U-T	126,70 m ²	645-12	
Einstein N° 77	25	W-X-Y-Z-W	126,30 m ²	645-13	
Einstein N° 81	27	X-Z-Y-N-Y-X	151,20 m ²	645-14	
Alberto Llona N°1100	1a	K-M-N-O-G-H-G-F-E-D-C-B-K	7,983,95 m ²	165-10	
Alberto Llona N°1000	1b	A-B-C-D-E-F-G-H-Q-U-A	6,432,06 m ²	165-33	
SITUACION PROPUESTA					
DIRECCION	LOTE RESULTANTE	POLIGONO	Superficie		
Alberto Llona N°1100	1a-1	A-K-L-Q-R-P-V-S-Z-I-N-U-A	15,491,53 m ²		

"Por Resolución N° 403 del 03 JUN 2016 y en conformidad a lo dispuesto en Art. 24 letra a) núm. 1) Ley 18695 Orgánica Constitucional de Municipalidades, esta D.O.M. aprueba el presente plano de Fusión."

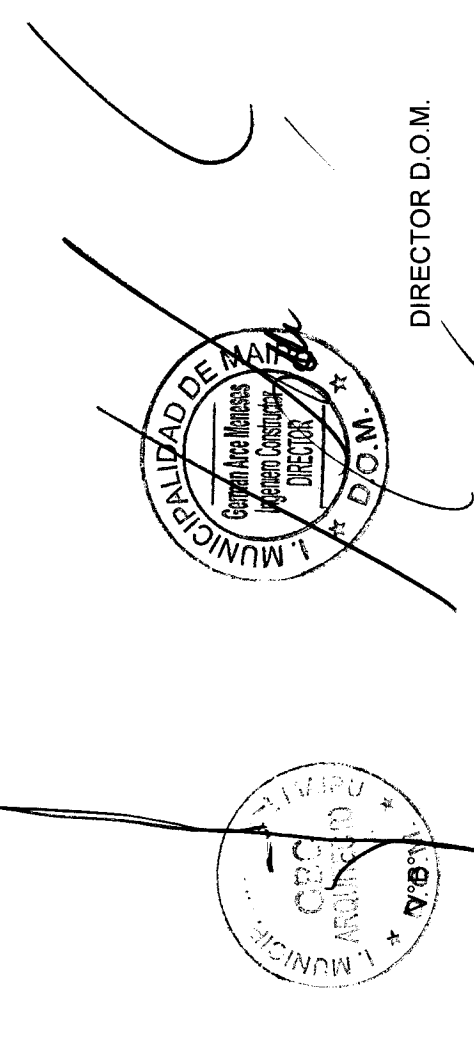

TITULO	UBICACION
PROYECTO FUSION DE LOTES	ALBERTO LLONA N° 1100/1000.- EINSTEIN N° 33/65/73/77/81 ROLES N° 165-10/33 / N° 645-05/ 645-11/ 645-12/ 645/13/ 645-14 COMUNA: MAIPU


CONTENIDO

SITUACION ACTUAL - SITUACION PROPUESTA - PERFILES - PLANO UBICACION CUADRO SUPERFICIES

INDICADORA	
ESCALA	
Fecha	Marzo 2019/19/03
FECHA	
1 de 1	
LAMINA	



JORGE TRINCADO SAAVEDRA
 REPRESENTANTE LEGAL
 RUT: 8.515.119-9

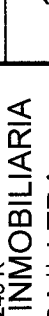

ENRIQUE CABO OSMER
 REPRESENTANTE LEGAL
 INVERSIONES E INMOBILIARIA
 SANTA CLARA LTDA.
 RUT: 76.537.534-5

NOTAS

Para cualquier permiso o cambio de destino esta inscripción en la debida inscripción en el Conservador de Bienes Raíces.

Las medidas y demás características de los lotes corresponden a lo observado en terreno y a la inscripción en el Conservador de Bienes Raíces bajo responsabilidad del arquitecto que suscribe.

De acuerdo a artículo 119° de la Ley General de Urbanismo y Construcciones, será responsabilidad del profesional aportar los antecedentes necesarios y adecuar el proyecto a las exigencias que se formulen.