




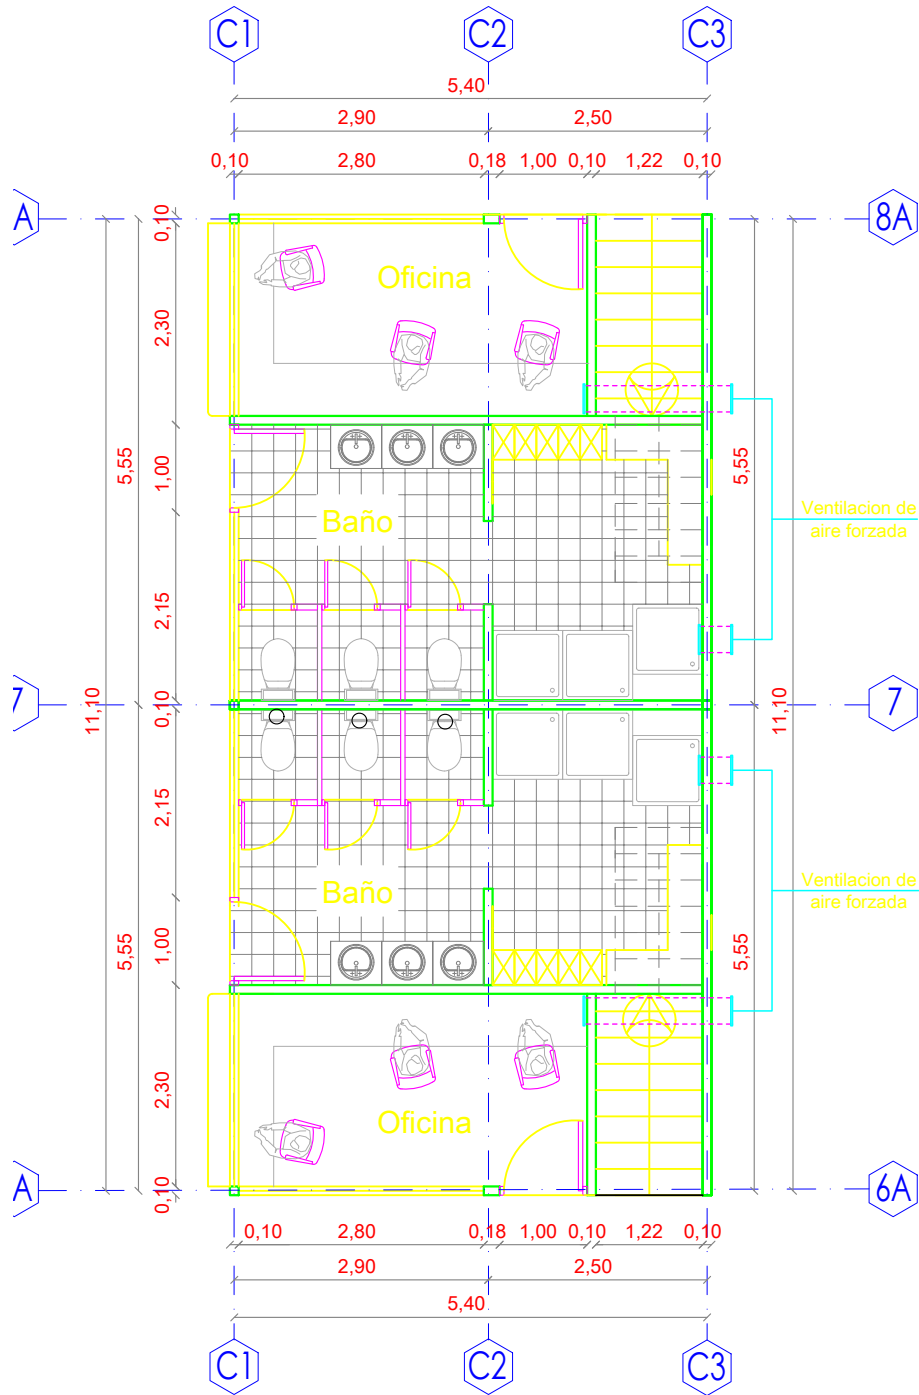


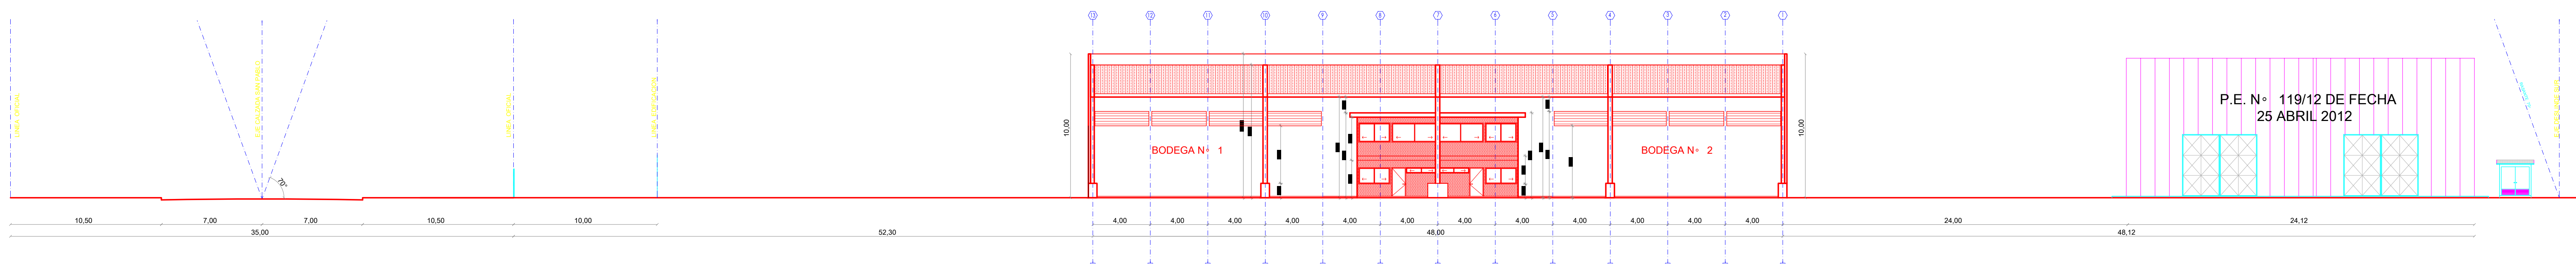


CORTE C-C
ESC.1/200

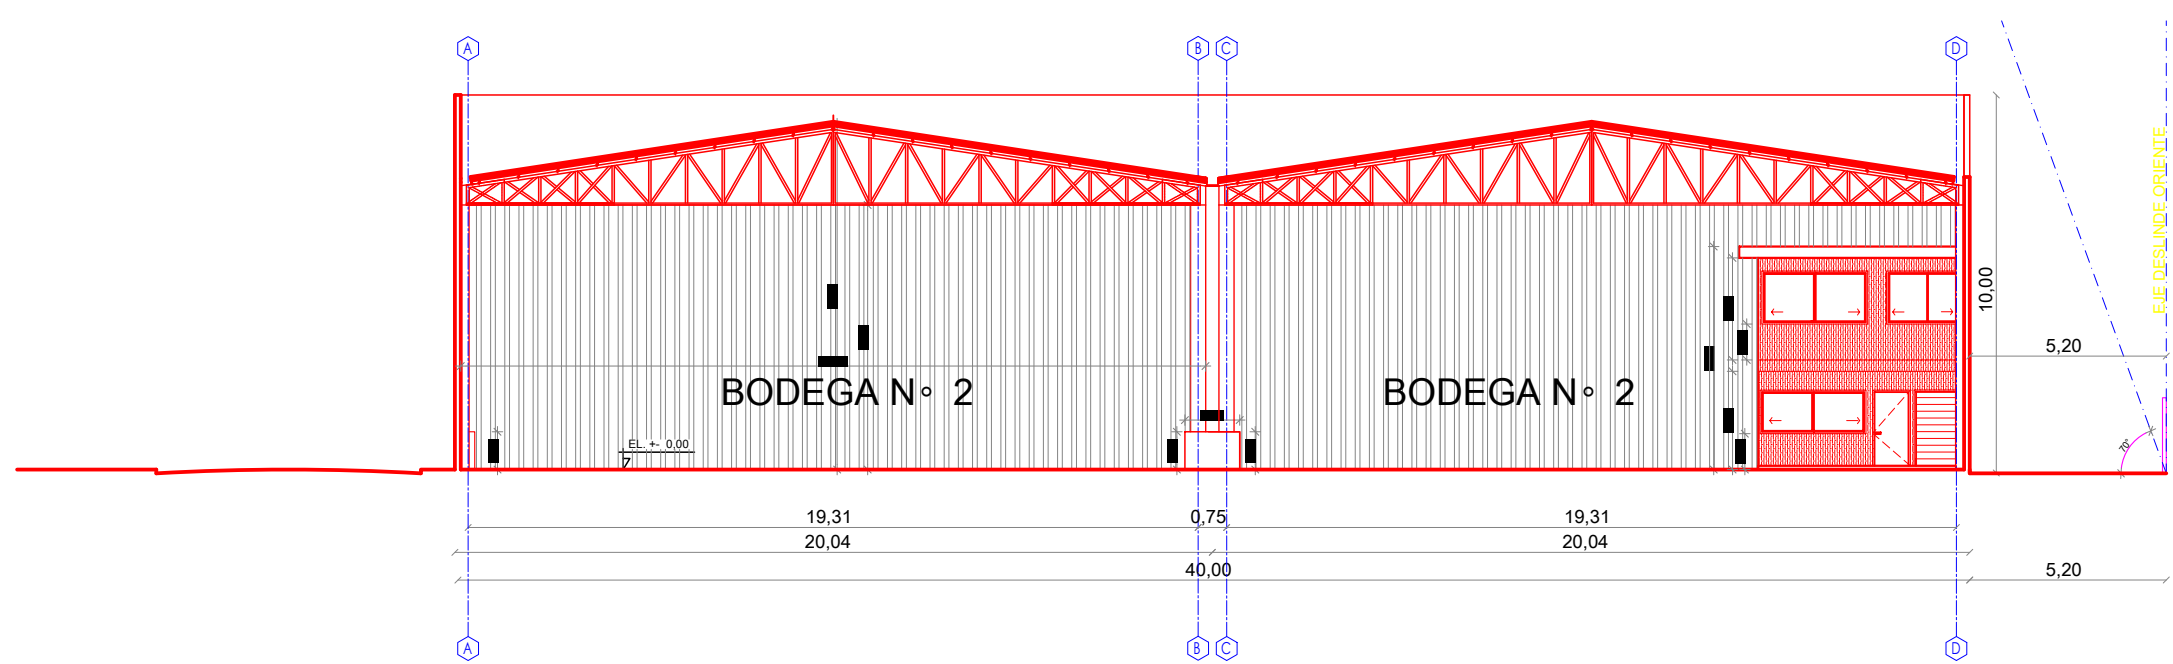

CORTE A-A
ESC.1/200

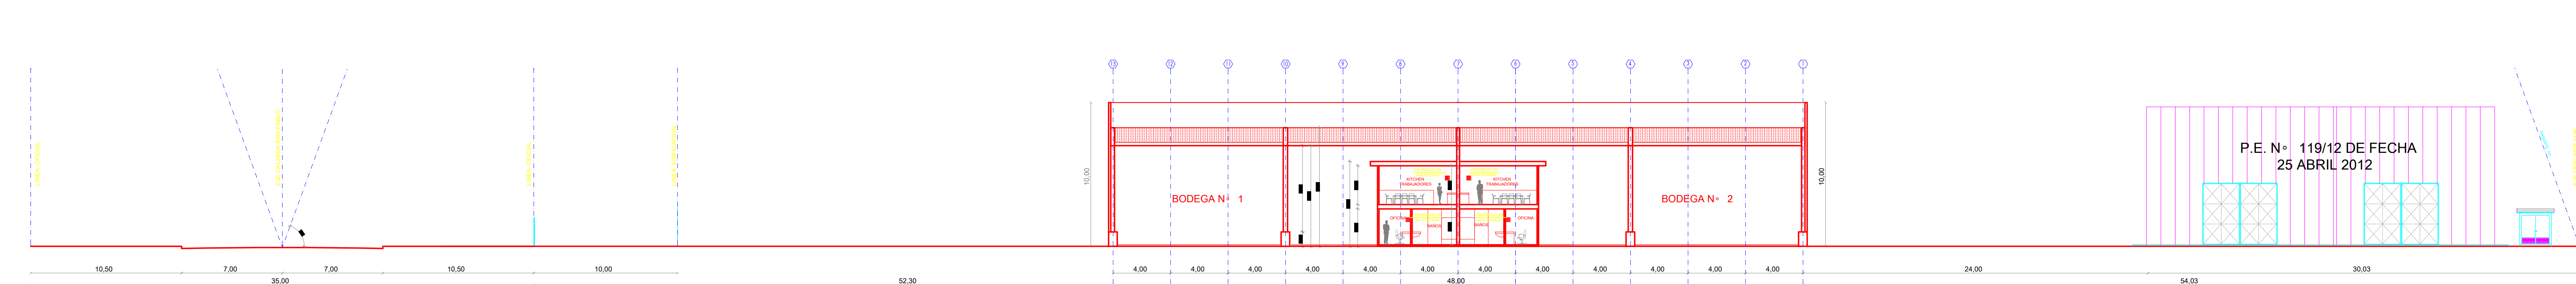


CORTE D-D
ESC.1/200

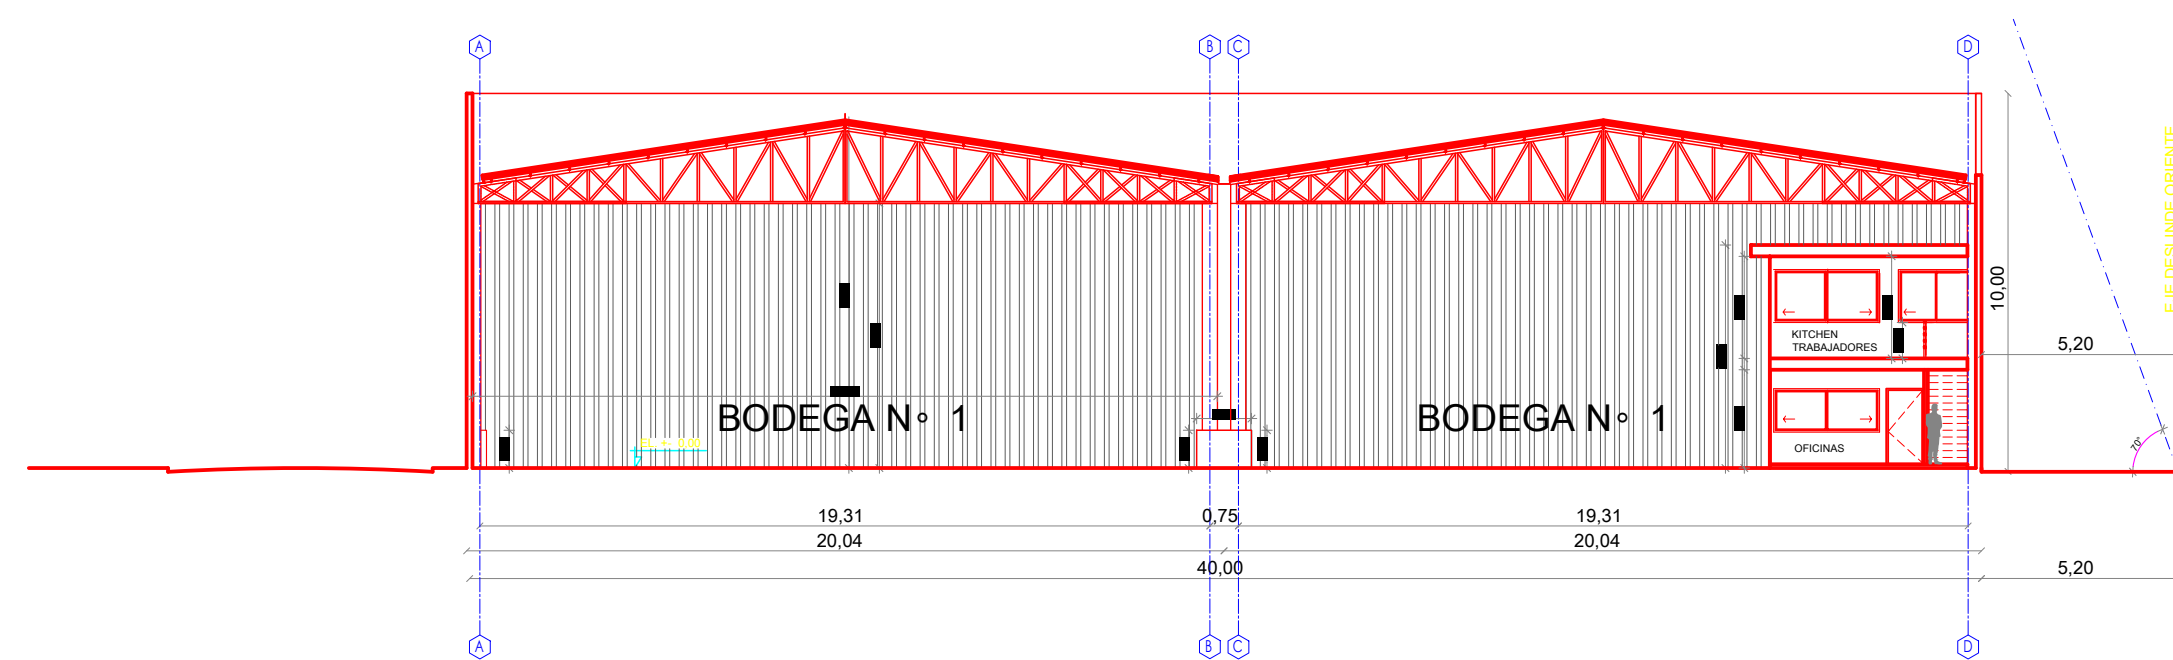

CORTE B-B
ESC.1/200

AMPLIACION

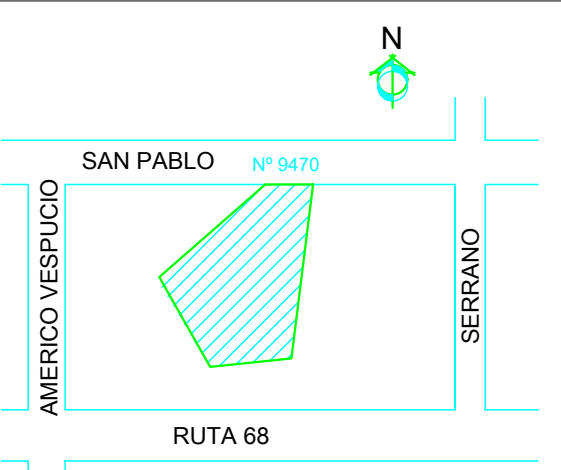			
PROYECTO: MODIFICACION AMPLIACION DESTINO BODEGAS AL PERMISO DE EDIFICACION 119/2012 Y RESOLUCION COMPLEMENTARIA 015/2013			
UBICACION		OBSERVACIONES	
			
UBICACION: SAN PABLO Nº 9470		COMUNA: PUDAHUEL	
PROPIETARIO: SOC. DE INV. E INMOBILIARIA SANTA CLARA LTDA		REIT Nº: 78.381.700 - 9	
ARQUITECTO: LUIS GONZALEZ LEIVA		DIBUJANTE:	
CONTENIDO: ELEVACIONES		FECHA: JUNIO 2013	
FIRMA REPR. LEGAL:		FIRMA ARQUITECTO:	
Margarita Cacho Omeier Rut: 6.243.249-8		LUIS GONZALEZ LEIVA Rut: 15.110.958-9	
		LÁMINA: 4/4	