



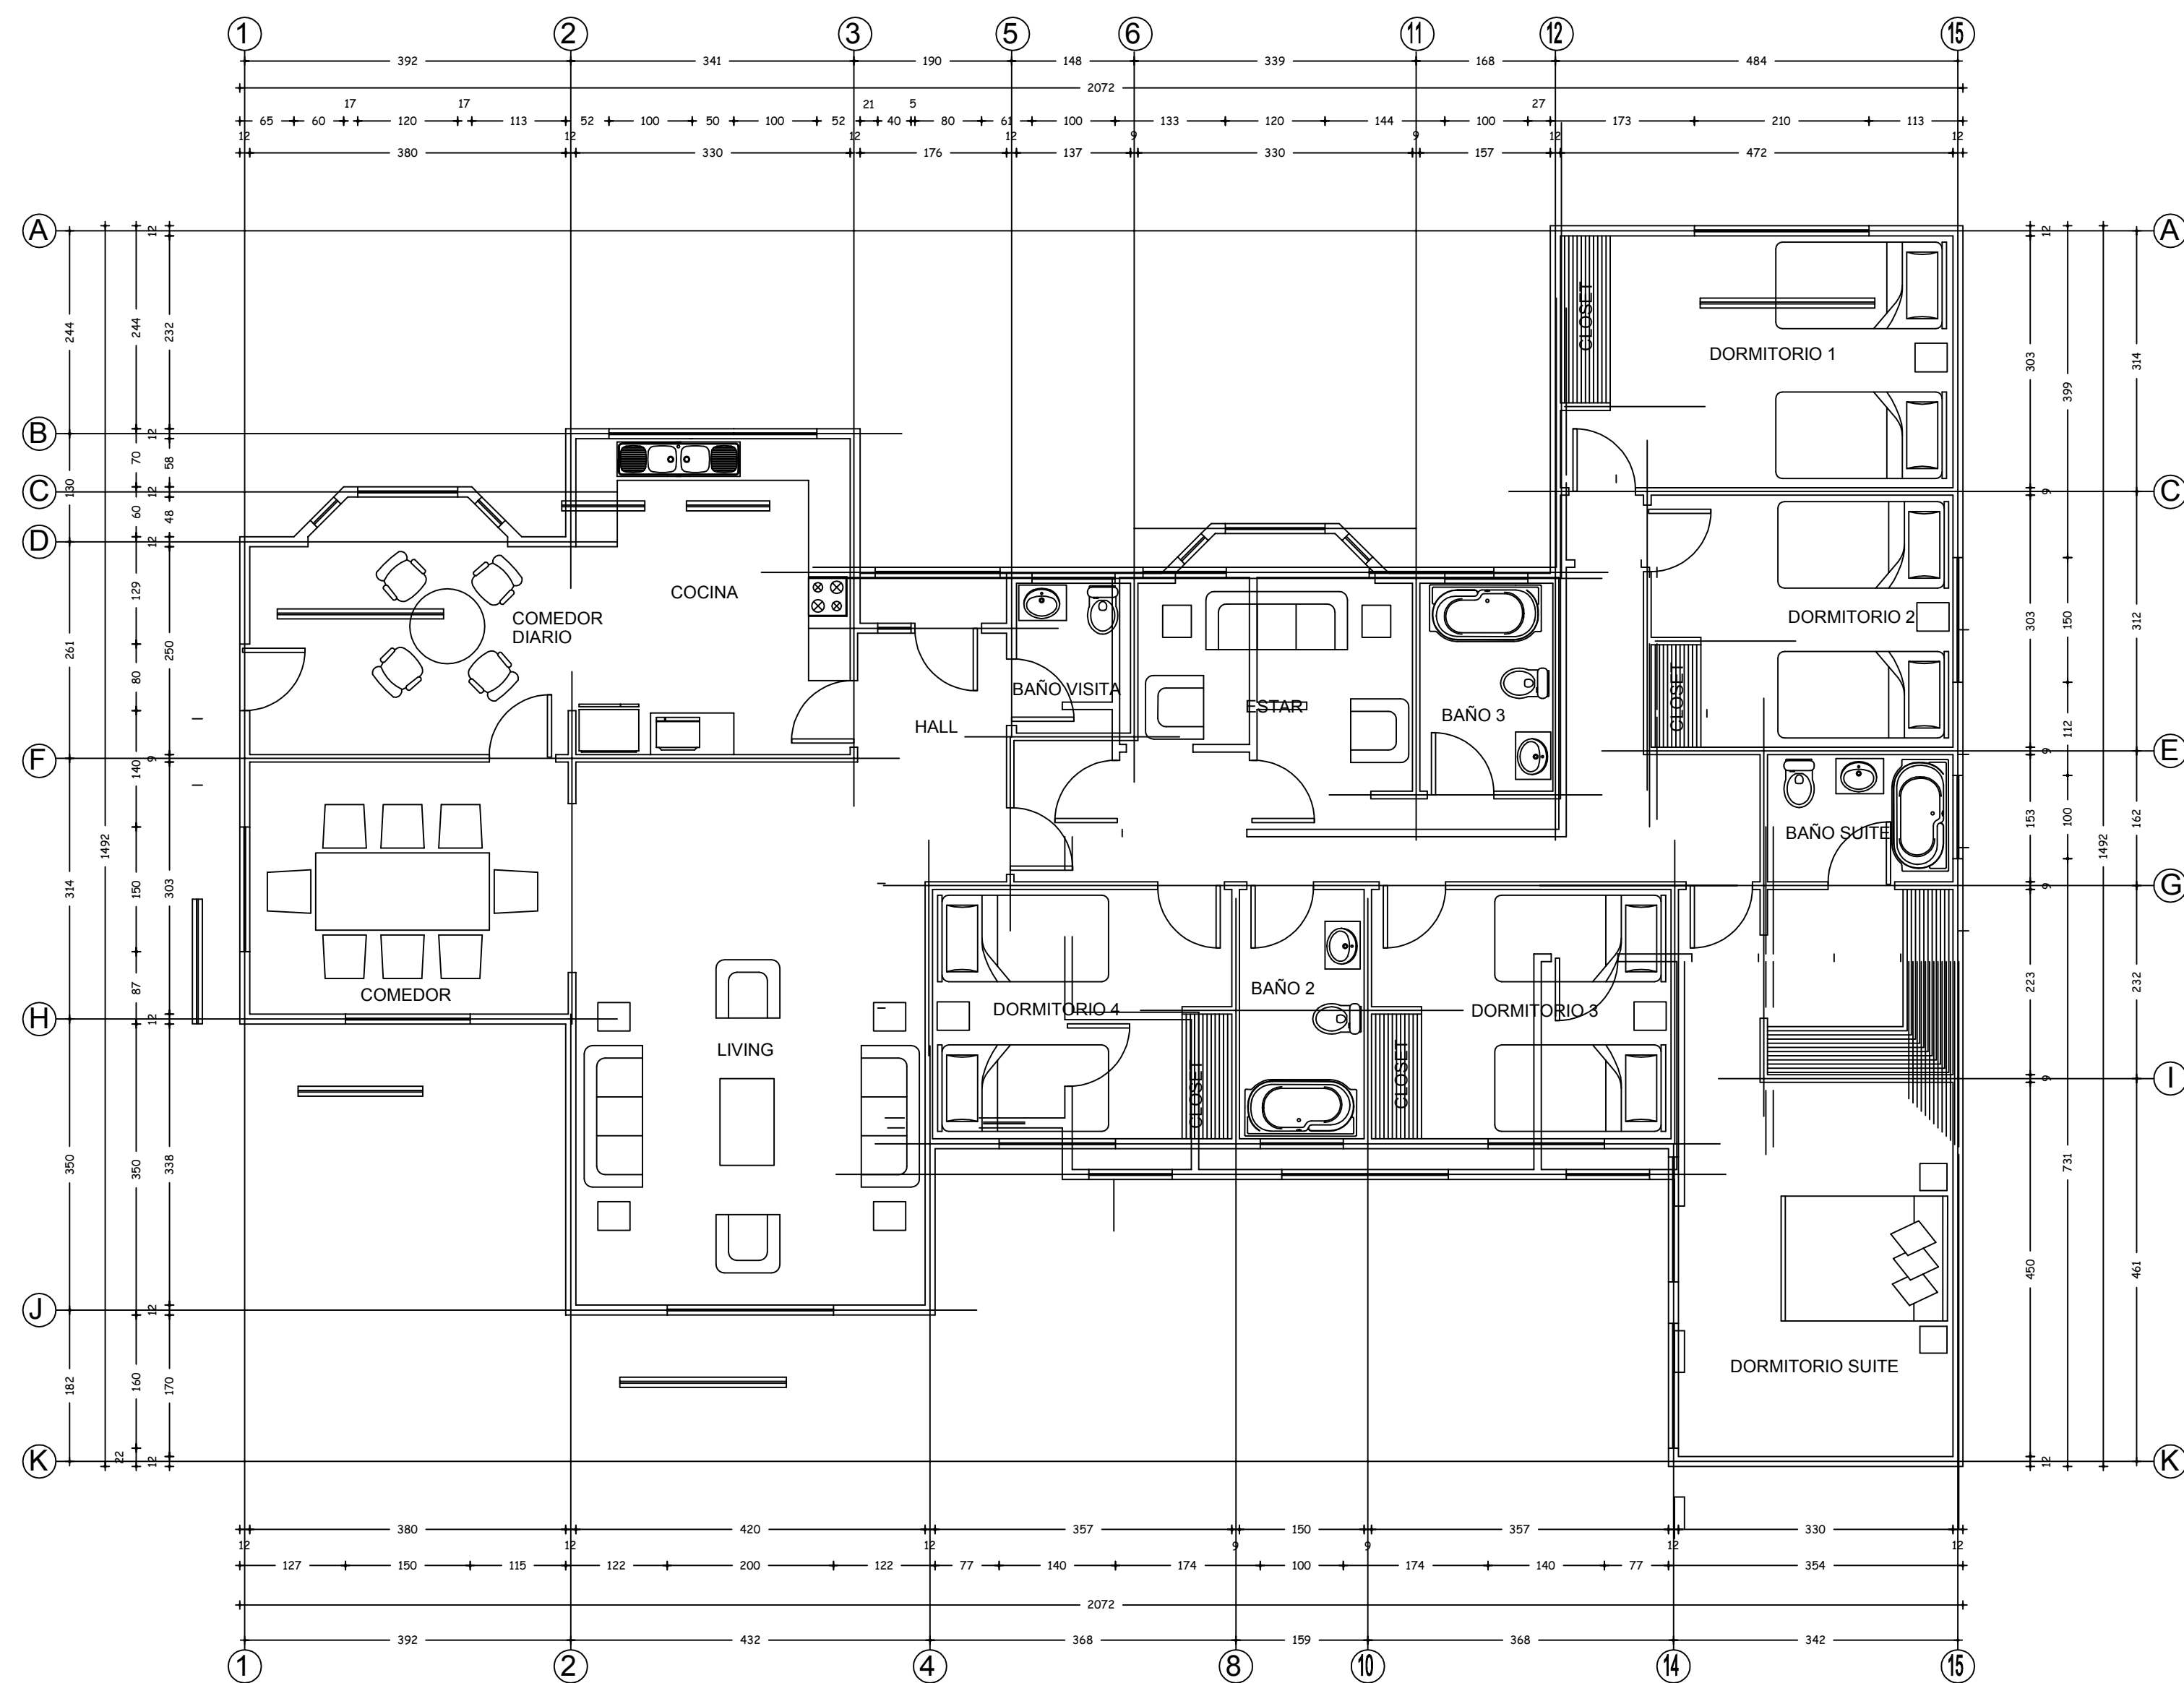


PLANTA GENERAL ARQUITECTURA CASA 2
Escala : 1/50

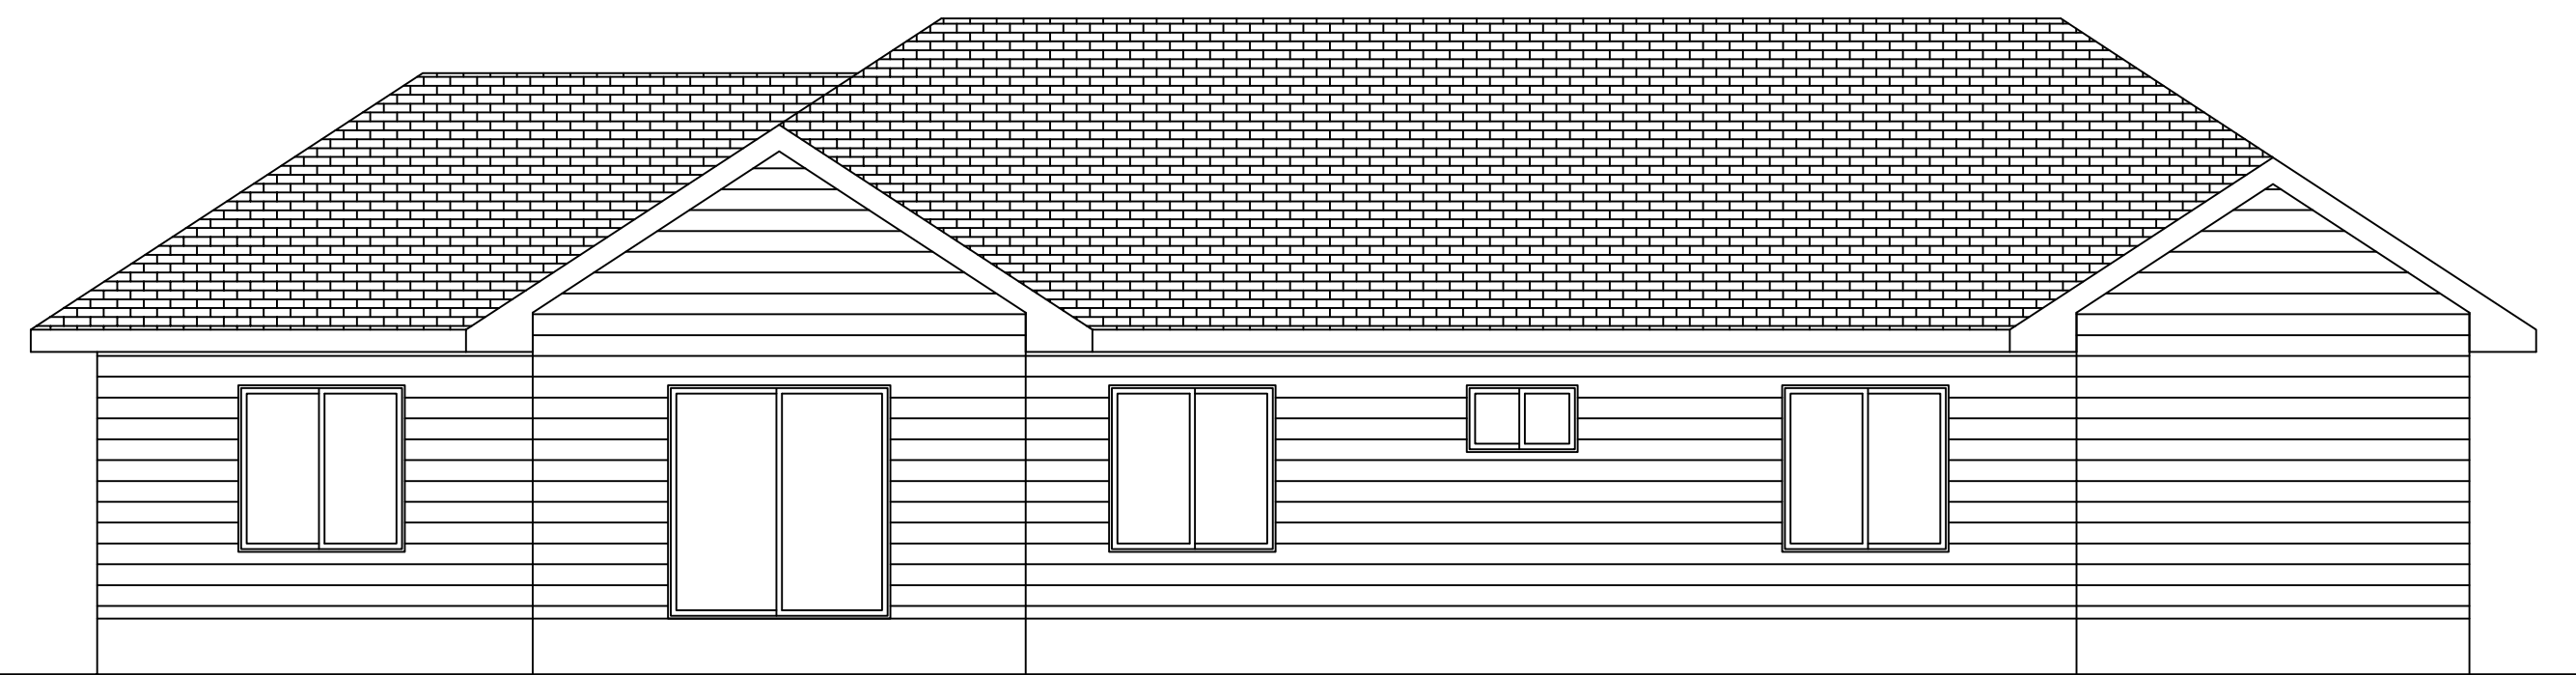

ELEVACION SUR
Escala : 1/50



ELEVACION NORTE
Escala : 1/50

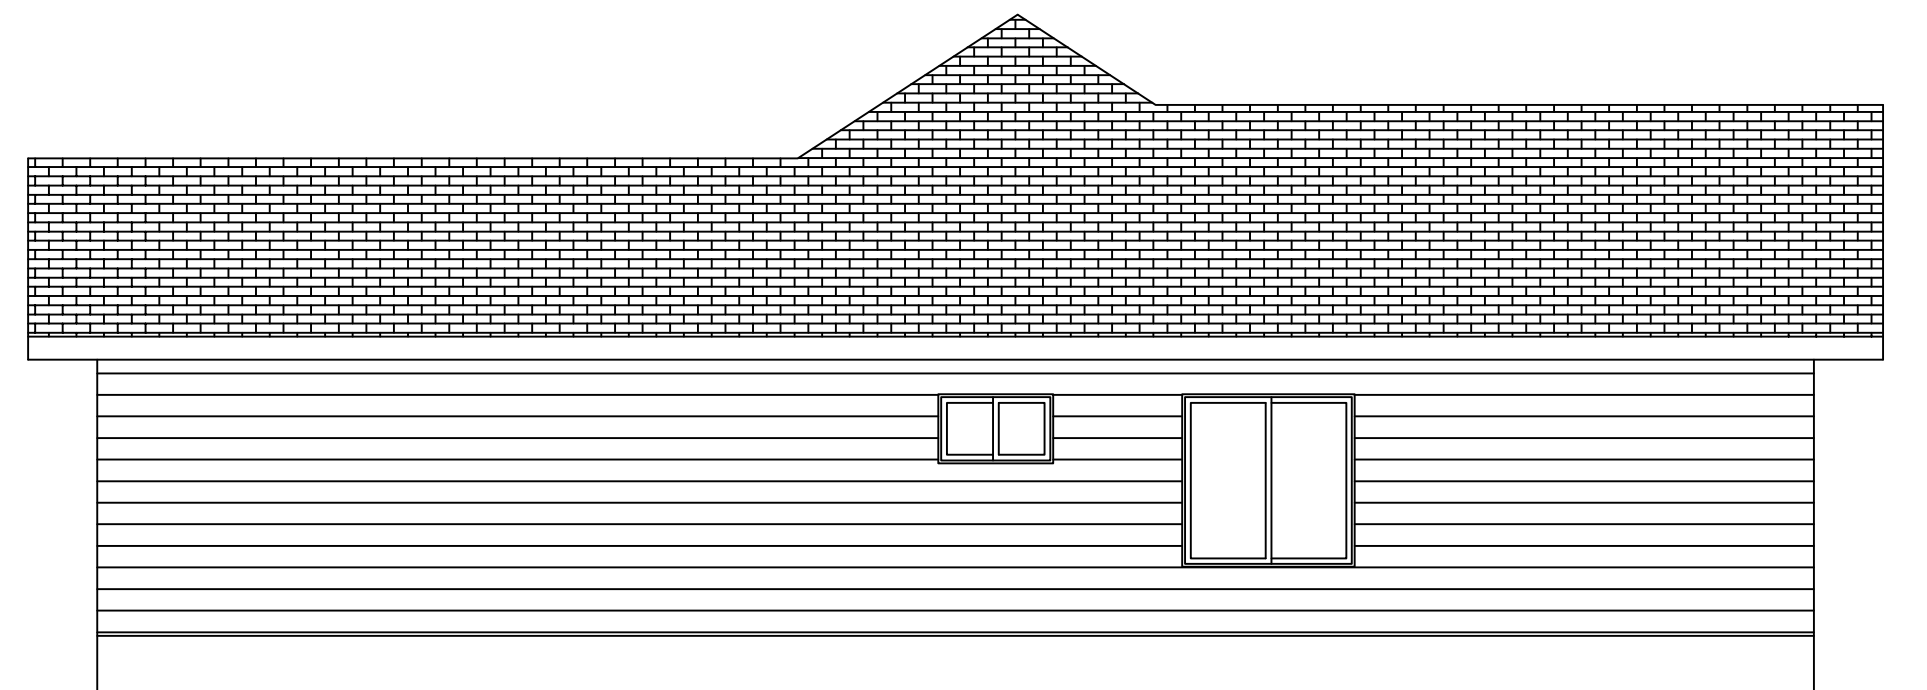

ELEVACION ORIENTE
Escala : 1/50



ELEVACION PONIENTE
Escala : 1/50