

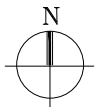


SITUACION EXISTENTE

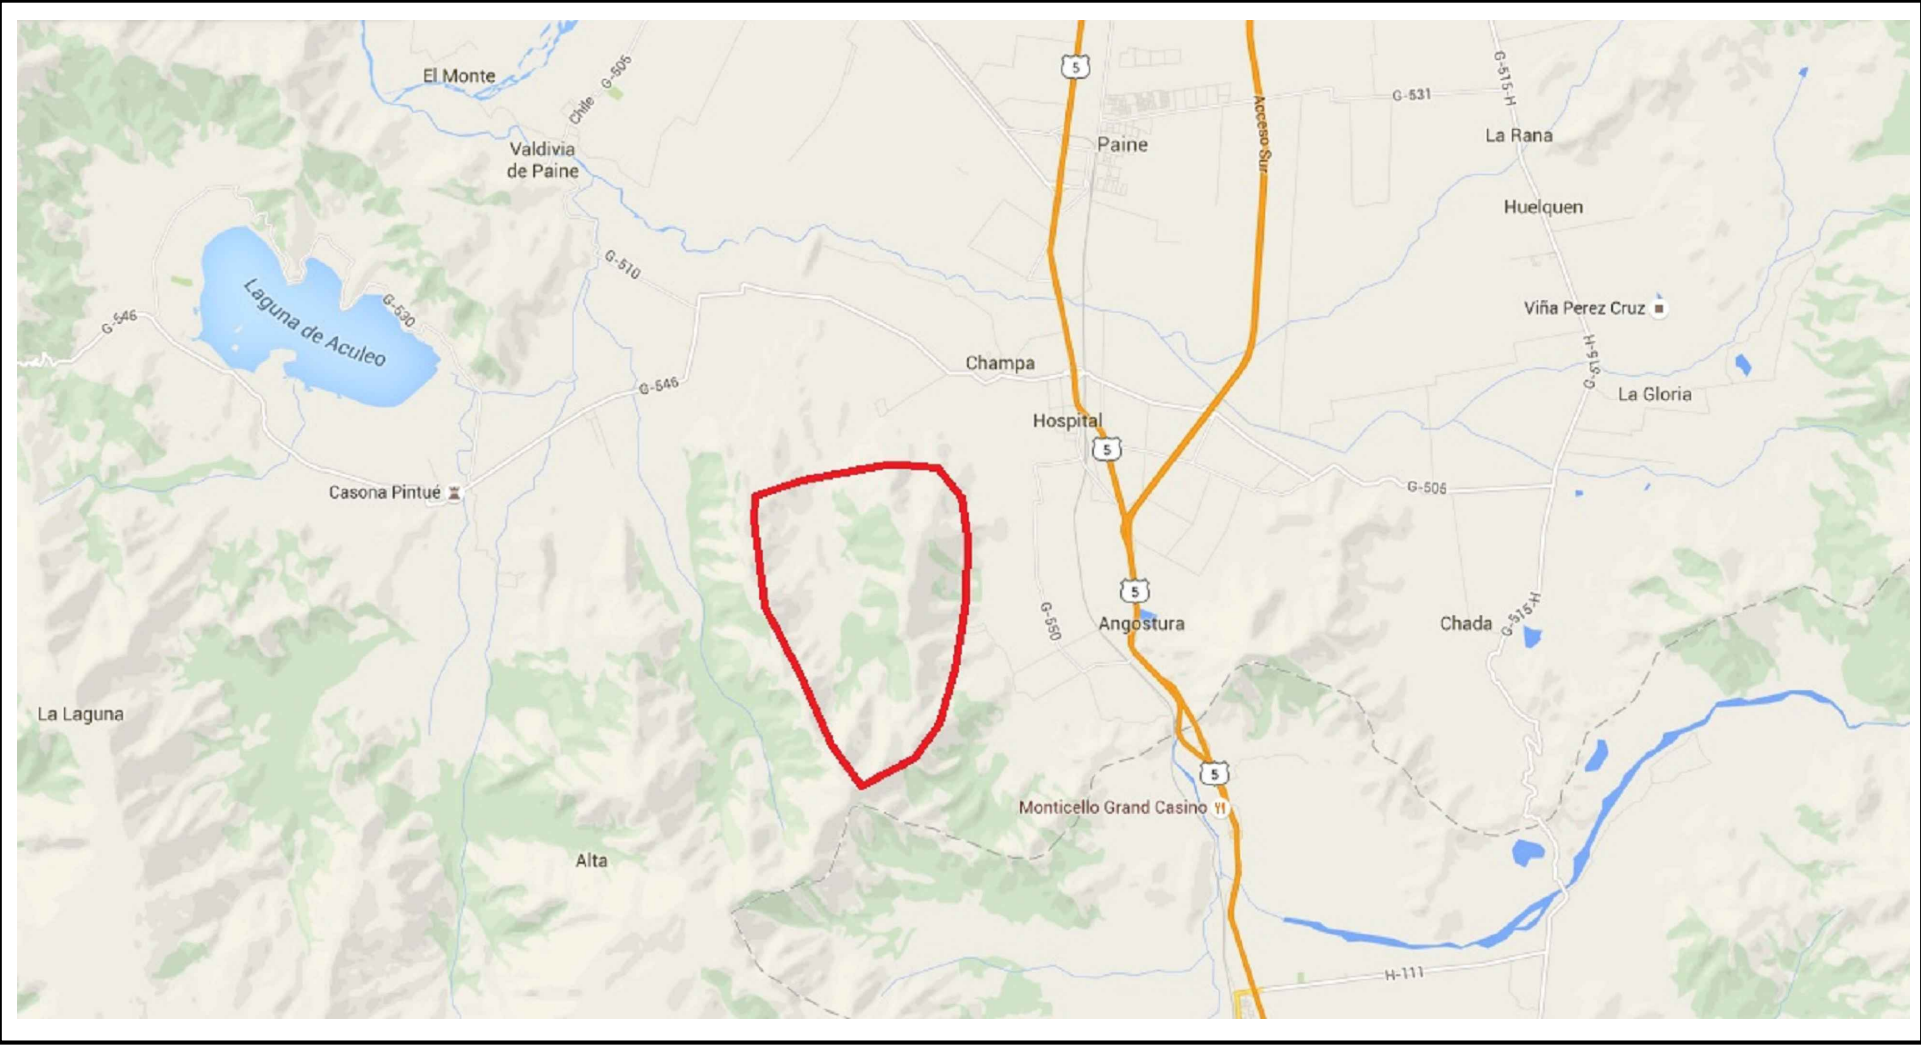

PLANO DE UBICACION

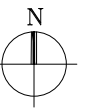

SISTEMA DE POSICIONAMIENTO GLOBAL
DATUM WGS-84

- POSTE
- SENDERO DE TIERRA
- DERRAMES
- PAVIMENTO
- HIDROPACK
- CAMARA DE INSPECCION
- CAMARA DE INSPECCION

LEVANTAMIENTO TOPOGRAFICO			
PROPIETARIO		ARQUITECTO	
AGRICOLA CABO OSMER			
UBICACION:	CAMINO INTERIOR S/N, CERRO CAJON, PARCELACION MANSEL, PAINE.	DIBUJO:	FRANCISCO GUAJARDO
PROPIETARIO:	SR : AGRICOLA CABO OSMER	ESCALA:	1/20000
CONTENIDO:	SITUACION EXISTENTE, UBICACION.	FECHA:	NOV. 2018
OBRA:	TRANQUE	ROL. N°	136-20
			N° PLANO: 1/1