




SITUACION EXISTENTE

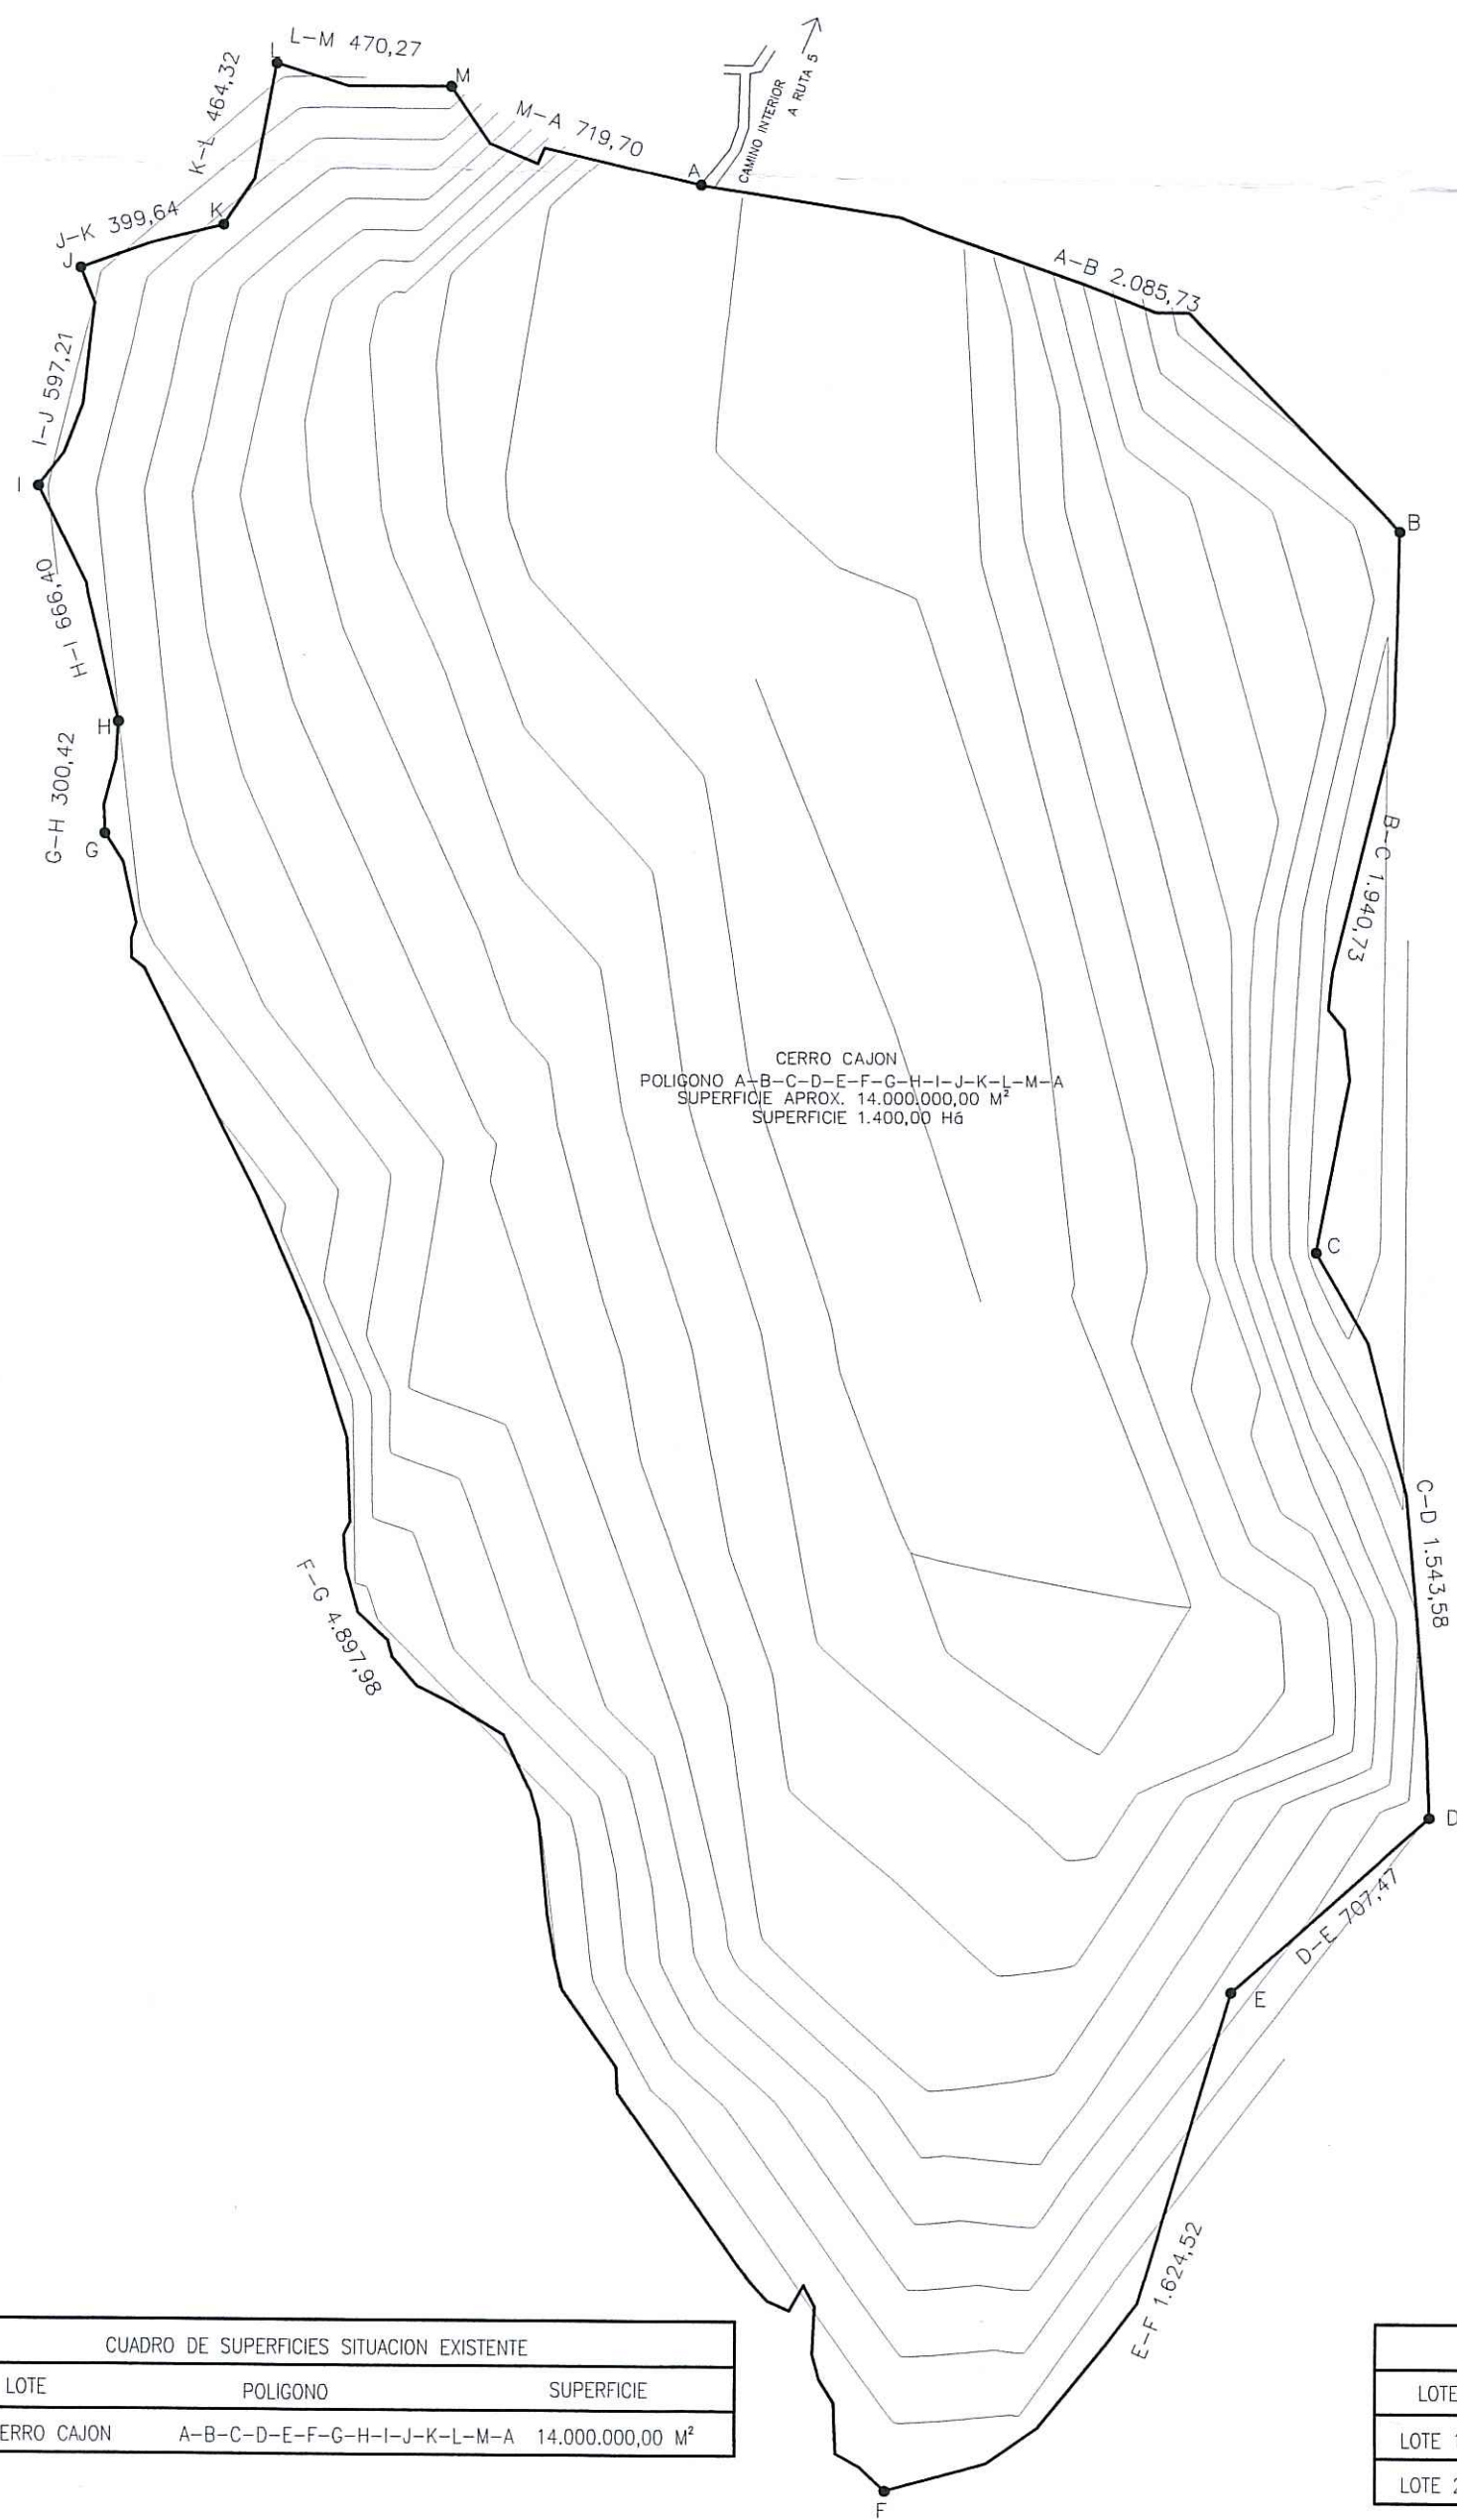

SITUACION PROPUESTA

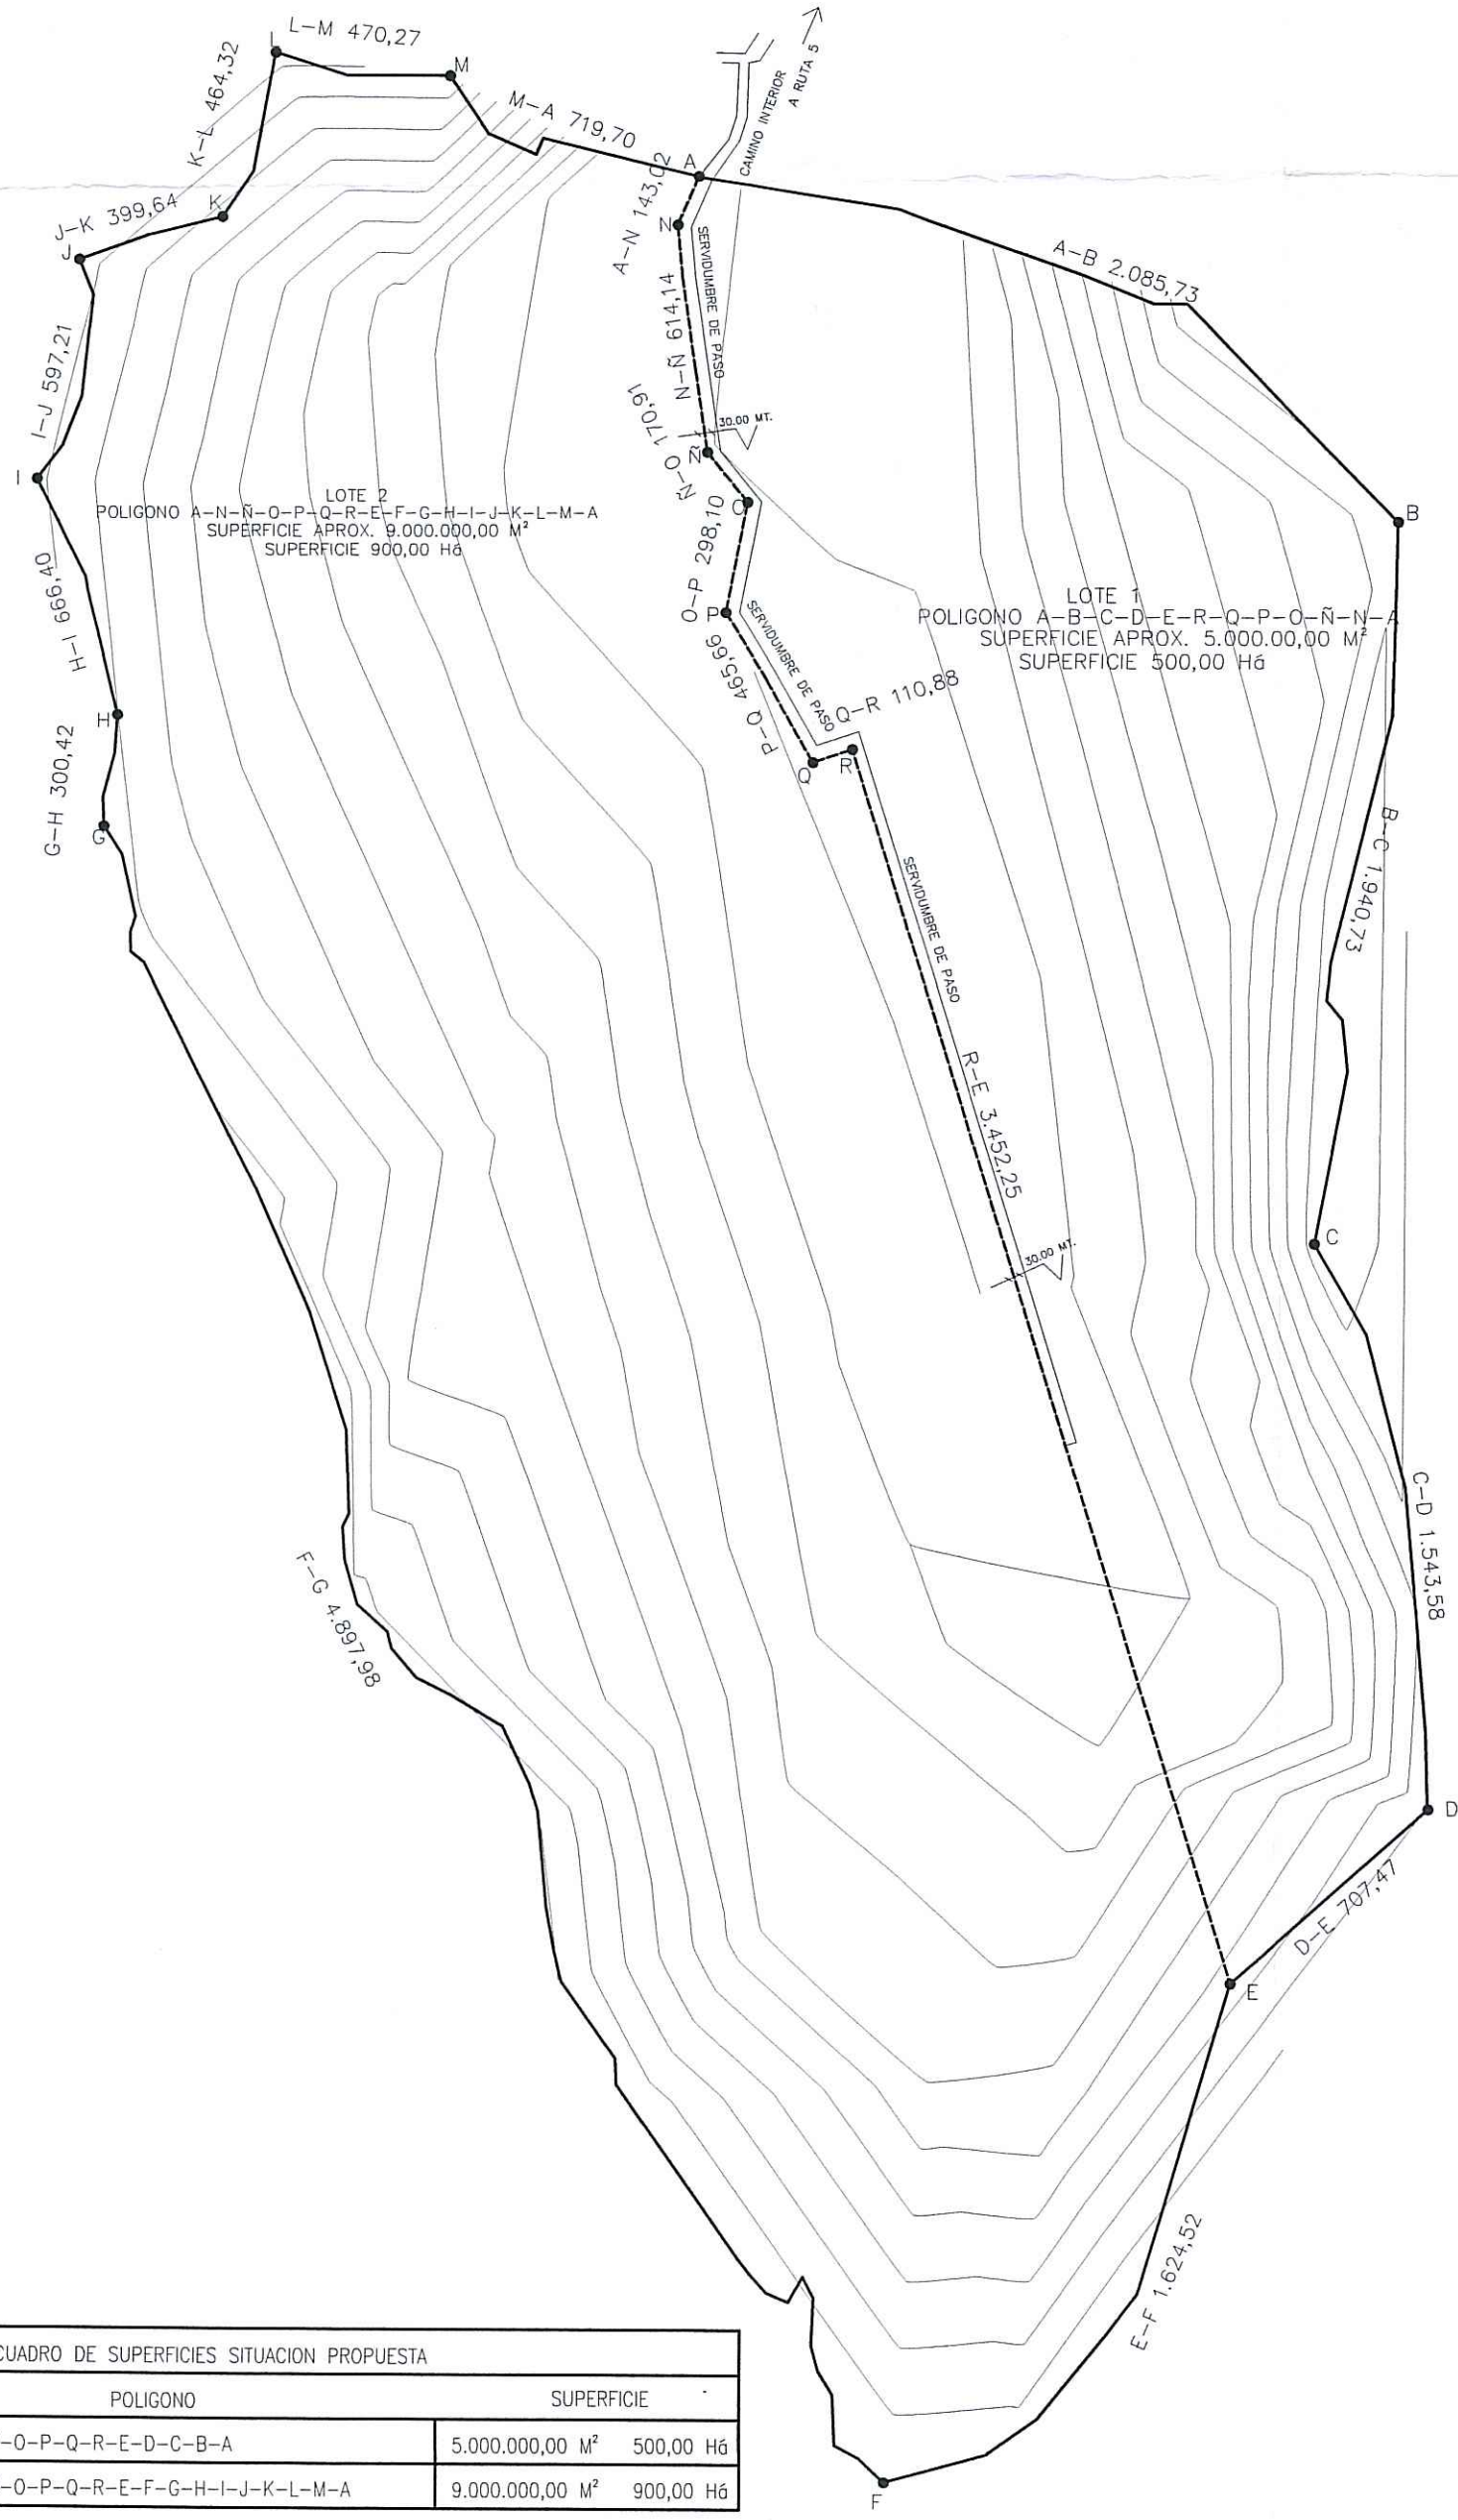

PLANO DE UBICACION

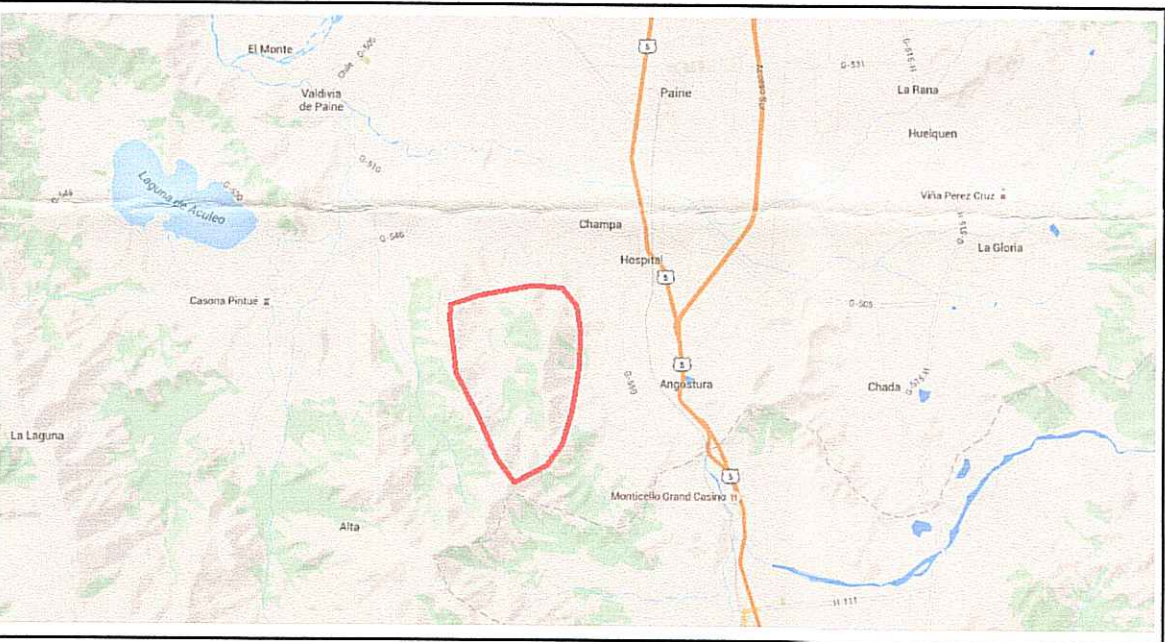

COORDENADAS U.T.M. DATUM PSAD 56
VERTICE A
NORTE: 6.250.596
ESTE : 333.642

CUADRO DE SUPERFICIES SITUACION EXISTENTE		
LOTE	POLIGONO	SUPERFICIE
CERRO CAJON	A-B-C-D-E-F-G-H-I-J-K-L-M-A	14.000.000,00 M²

CUADRO DE SUPERFICIES SITUACION PROPUESTA		
LOTE	POLIGONO	SUPERFICIE
LOTE 1	A-N-N-O-P-Q-R-E-D-C-B-A	5.000.000,00 M² 500,00 H6
LOTE 2	A-N-N-O-P-Q-R-E-F-G-H-I-J-K-L-M-A	9.000.000,00 M² 900,00 H6

PROYECTO INFORMADO MEDIANTE OF. ORD N° 436
DE FECHA 22 ENE 2016 DE LA SECRETARIA MINISTERIAL
METROPOLITANA DE VIVIENDA Y URBANISMO

SECRETARIA REGIONAL MINISTERIAL DE VIVIENDA Y URBANISMO CERTIFICACION DE SUBDIVISION PREDIAL ART. 55 L.G.U.C.	
PROPIETARIO AGRICOLA CABO OSMER	ARQUITECTO CRISTOPHER KARIMANOFF OLGUIN
UBICACION: CAMINO INTERIOR S/N, CERRO CAJON, PARCELACION MANSEL, PAINE.	DIBUJO: FRANCISCO GUAJARDO
PROPIETARIO: SR : AGRICOLA CABO OSMER	ESCALA: 1/20000
CONTENIDO: SITUACION EXISTENTE, SITUACION PROPUESTA, UBICACION.	FECHA: DIC. 2015
OBRA: SUBDIVISION PREDIAL RURAL	ROL N° 136-20
	N° PLANO: 1/1