



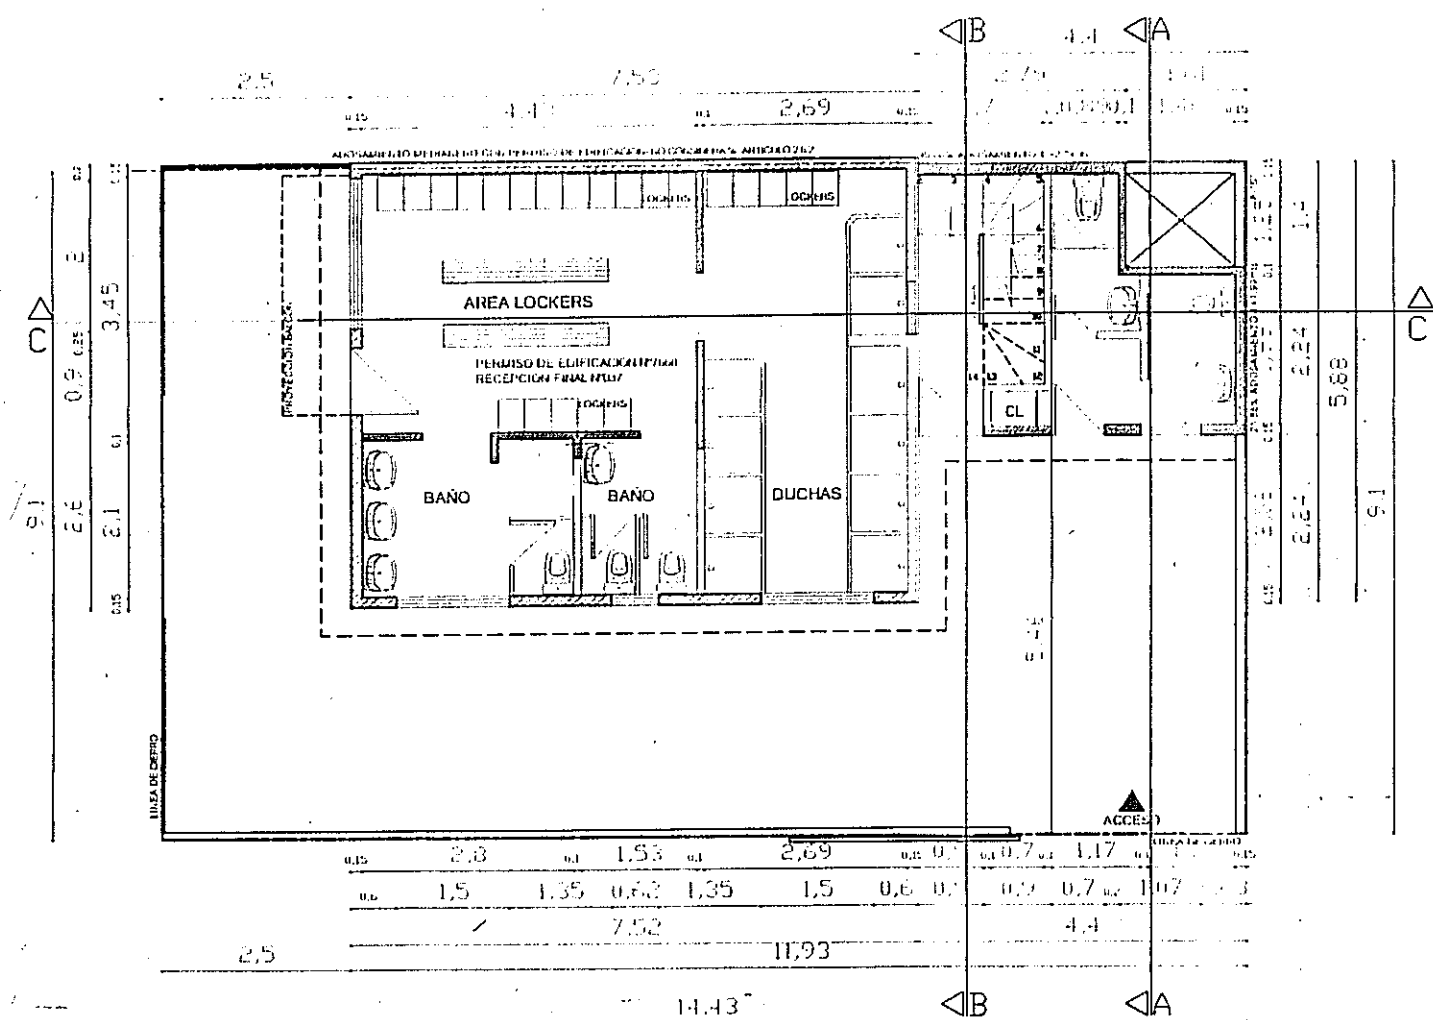


PLANTA ARQUITECTURA 1º PISO
ESC. 1:50


- MUROS SE DEMUELEN
- INTERVENCION INTERIOR Y AMPLIACION
- SUPERFICIE CON PERMISO DE EDIFICACION N°7668 CERTIFICADO DE RECEPCION FINAL N°937

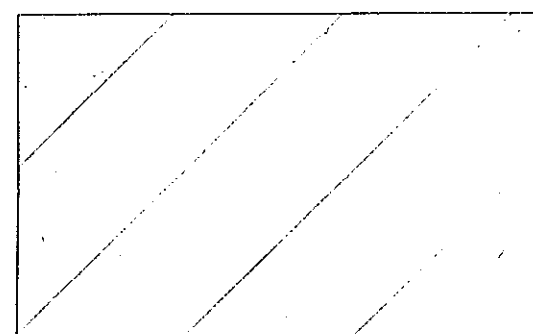


SUPERFICIE TERRENO
=131,31 M2

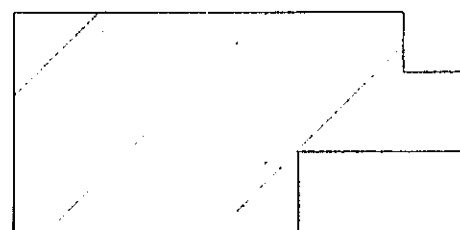

SUPERFICIE 1º P SS HH
=56,98 M2

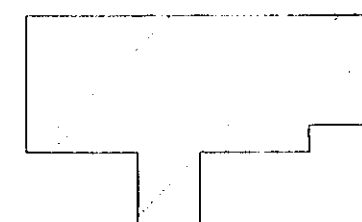

SUPERFICIE 2º P COMEDOR
=36,20

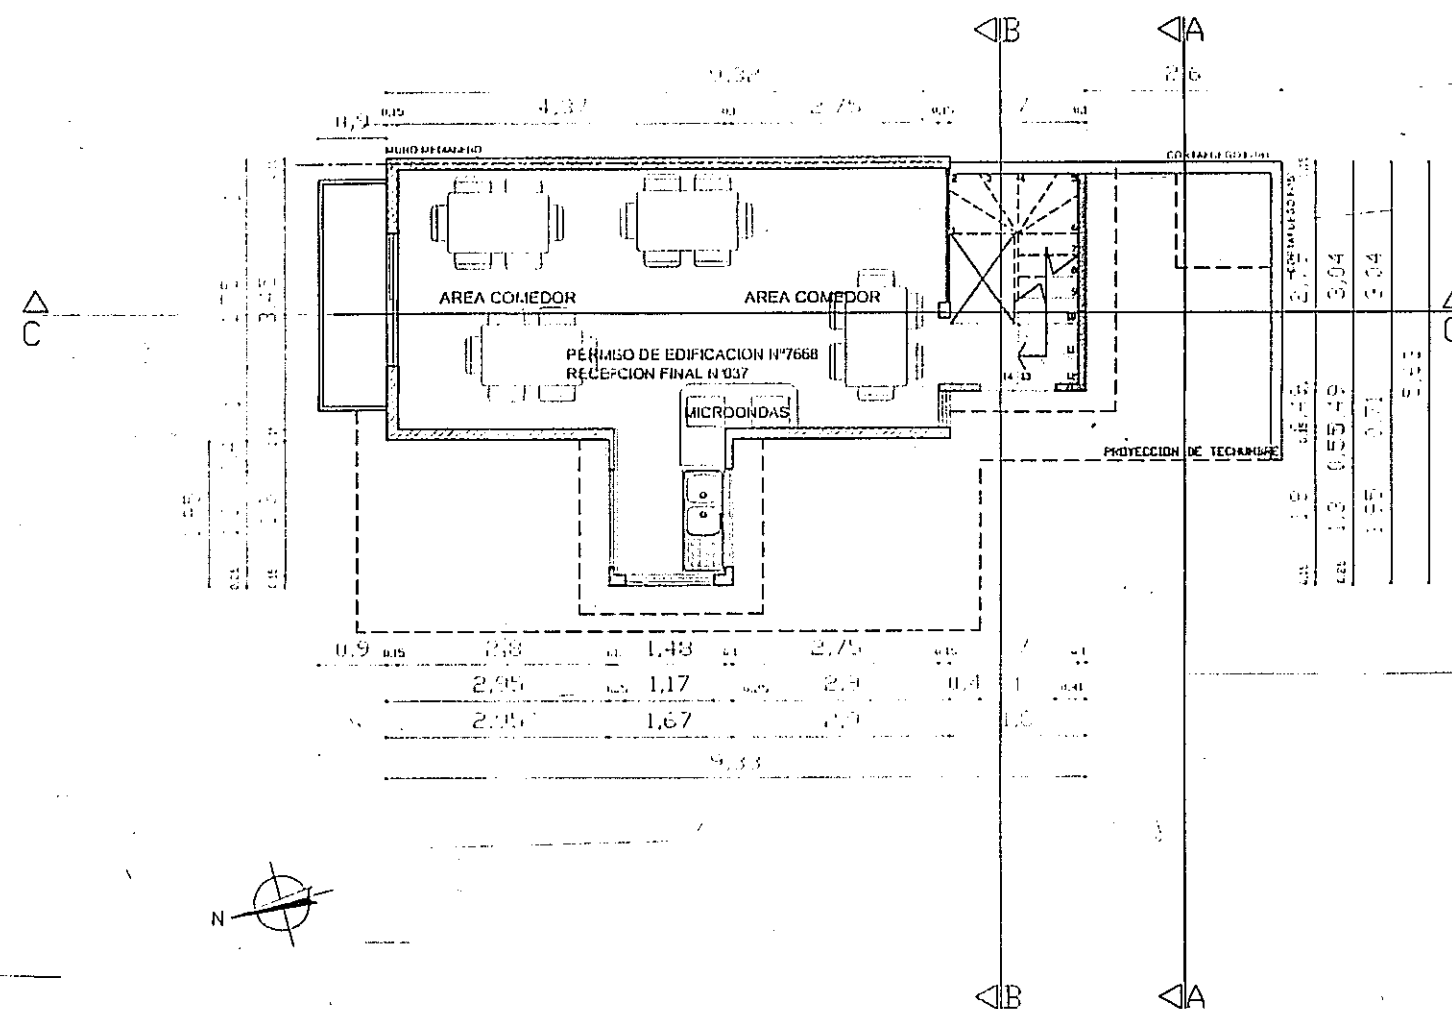

PLANTA ARQUITECTURA 2º PISO
ESC. 1:50

- MUROS SE DEMUELEN
- INTERVENCION INTERIOR Y AMPLIACION
- SUPERFICIE CON PERMISO DE EDIFICACION N°7668 CERTIFICADO DE RECEPCION FINAL N°937

PROPIETARIO:
IMPERIAL

FICHA TECNICA


PROYECTO CASINO MAIPU

UBICACION: PASAJE EINSTEIN N 11

COMUNA: MAIPU

ROL: 645-1

PLANO UBICACION

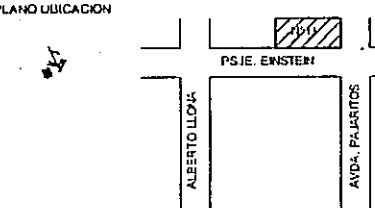

SUPERFICIES

SUPERFICIE TERRENO
=131,31 M2

SUPERFICIE TOTAL
CONSTRUIDA
=93,18 M2

CALLE AV. LOS PAJARITOS

AREA AFECTA A UTILIDAD PUBLICA

A



Sup. con Permiso N° 1596/2001 y
Fuerp. Final N° 1.01.2003 con 2.167,60 m²
Censales con Sup. 325/abov
Sup. Total con Permiso 1.641,06 m²

B


Sup. con Permiso N° 11/13/2004 con 1.504,09 m²
Devolución con Sup. 333,22 m²
Sup. Total con Permiso 1.211,67 m²

C

D

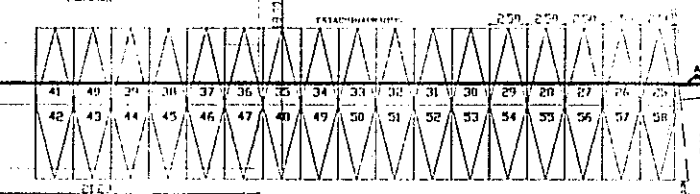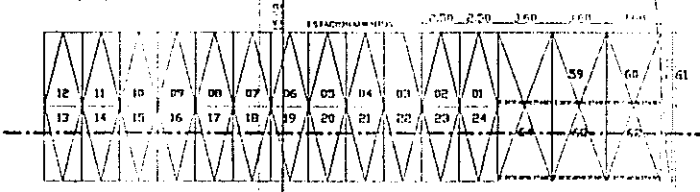

PLANTA ARQUITECTURA 1° PISO
ESC. 1:100

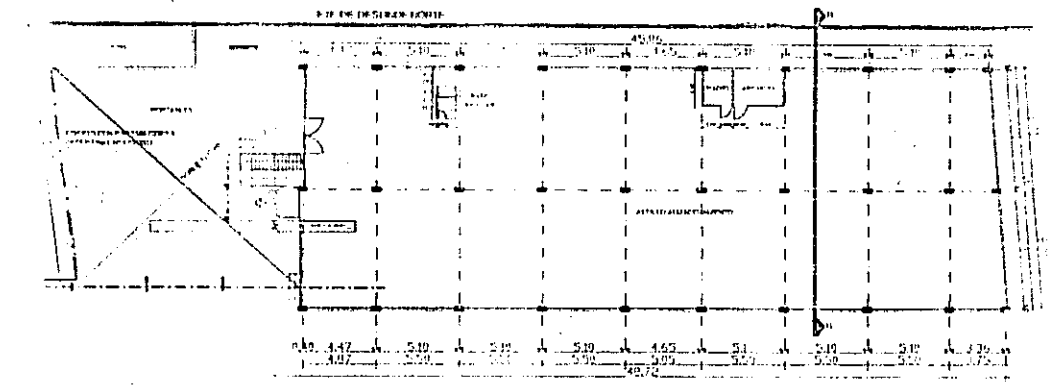

PLANTA ARQUITECTURA 2° PISO
ESC. 1:100

PROPIETARIO:
A: BANCO SANTANDER CHILE
B: BANCO BICE
C-D: IMPERIAL

FICHA TECNICA

TIENDA MAIPU

UBICACION: AV. LOS PAJARITOS N 1083 / ROL 165-08
AV. LOS PAJARITOS N 1085 / ROL 165-09
AV. LOS PAJARITOS N 1111 / ROL 165-10
ALBERTO LLONA 1040-1053 / ROL 165-42
COMUNA: MAIPU
ROL: 165 - 08
165 - 09
165 - 10
165 - 42

PLANO UBICACION

SUPERFICIES

SUPERFICIE TERRENO BRUTA
= 7222,67 M2
SUPERFICIE SALA DE VENTAS 1° PISO
= 407,61 M2
SUPERFICIE UTILIDAD PUBLICA
= 721,74 M2
SUPERFICIE TOTAL CONSTRUIDA 1° P +
ALTILLO 2° P
= 4549,85 M2

SUPERFICIE TERRENO BRUTA
= 7222,67 M2



SUPERFICIE EXPROPIACION
AV. PAJARITOS
= 544,33 M2

SUPERFICIE EXPROPIACION
A. LLONA
= 177,41 M2

SUPERFICIE BODEGA 1° P
= 3382,13 M2

SUPERFICIE ALTILLO 2° P
= 760,05 M2

SUPERFICIE SALA DE
VENTAS
= 407,61 M2

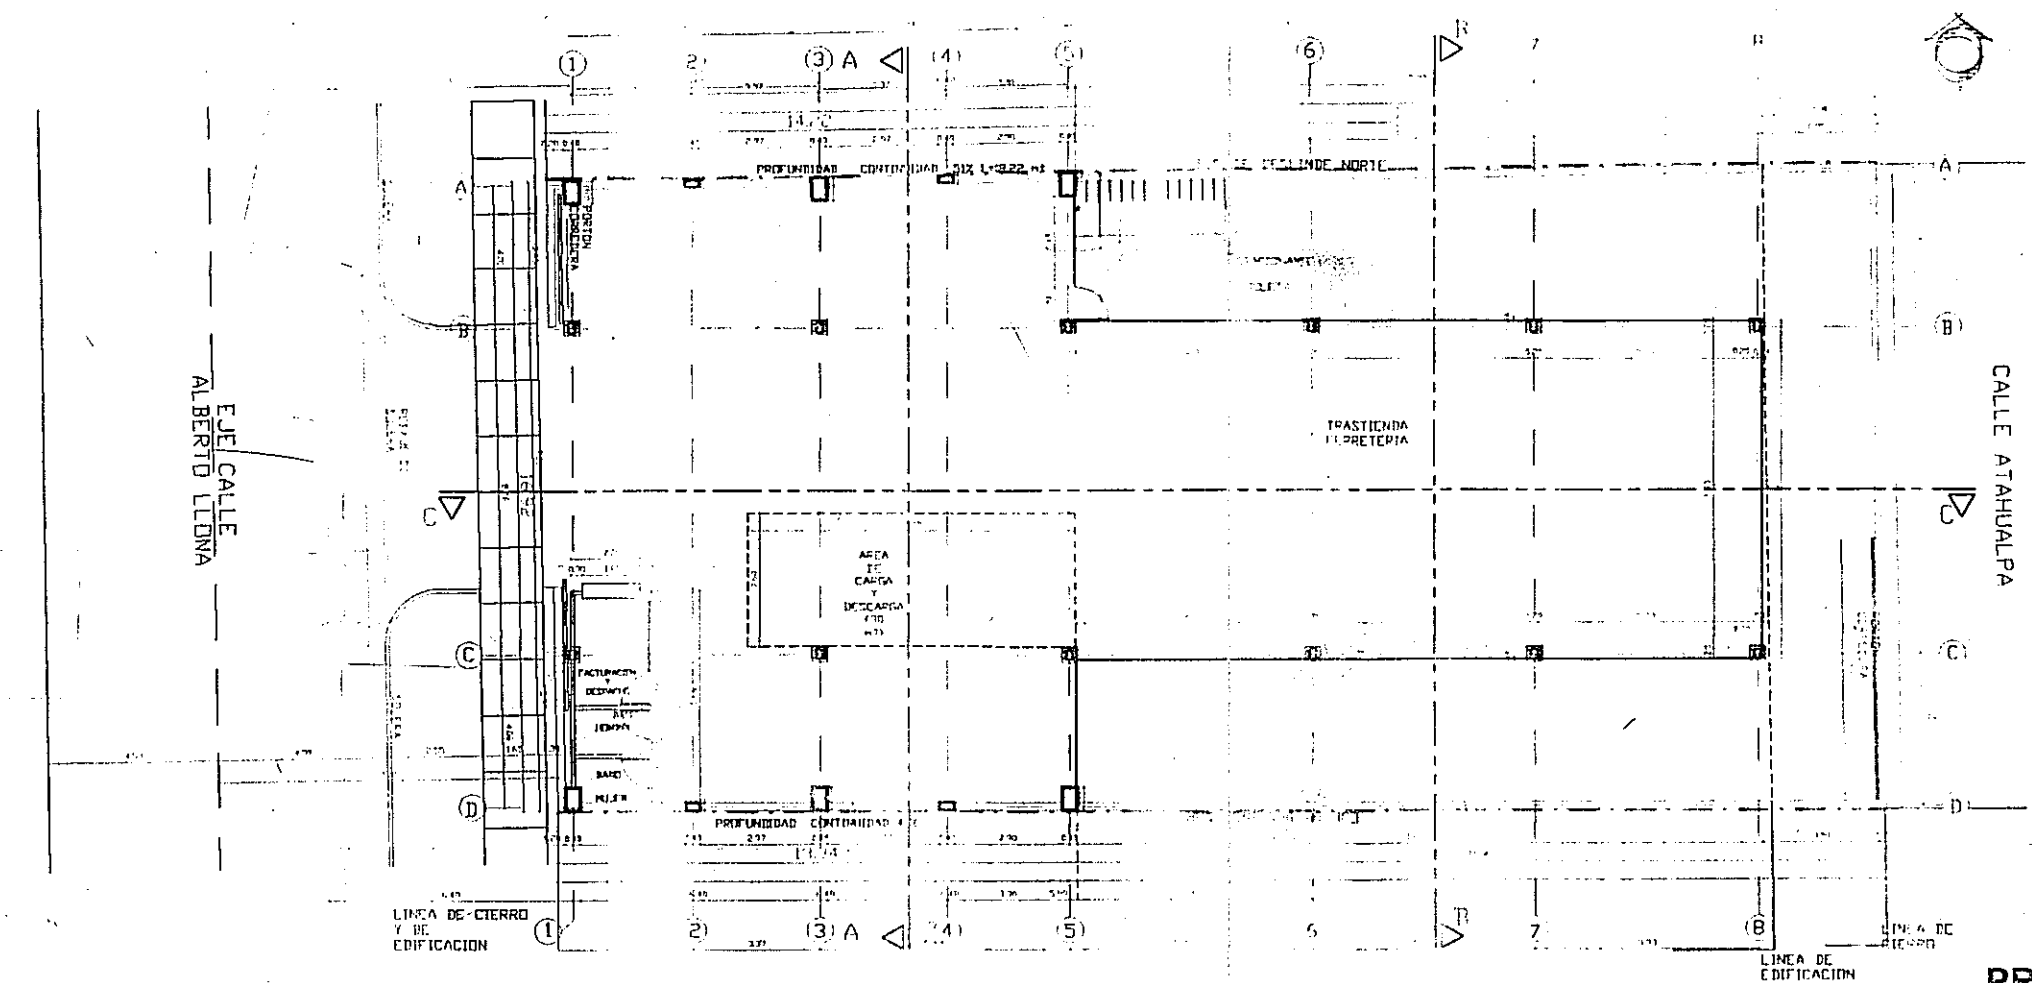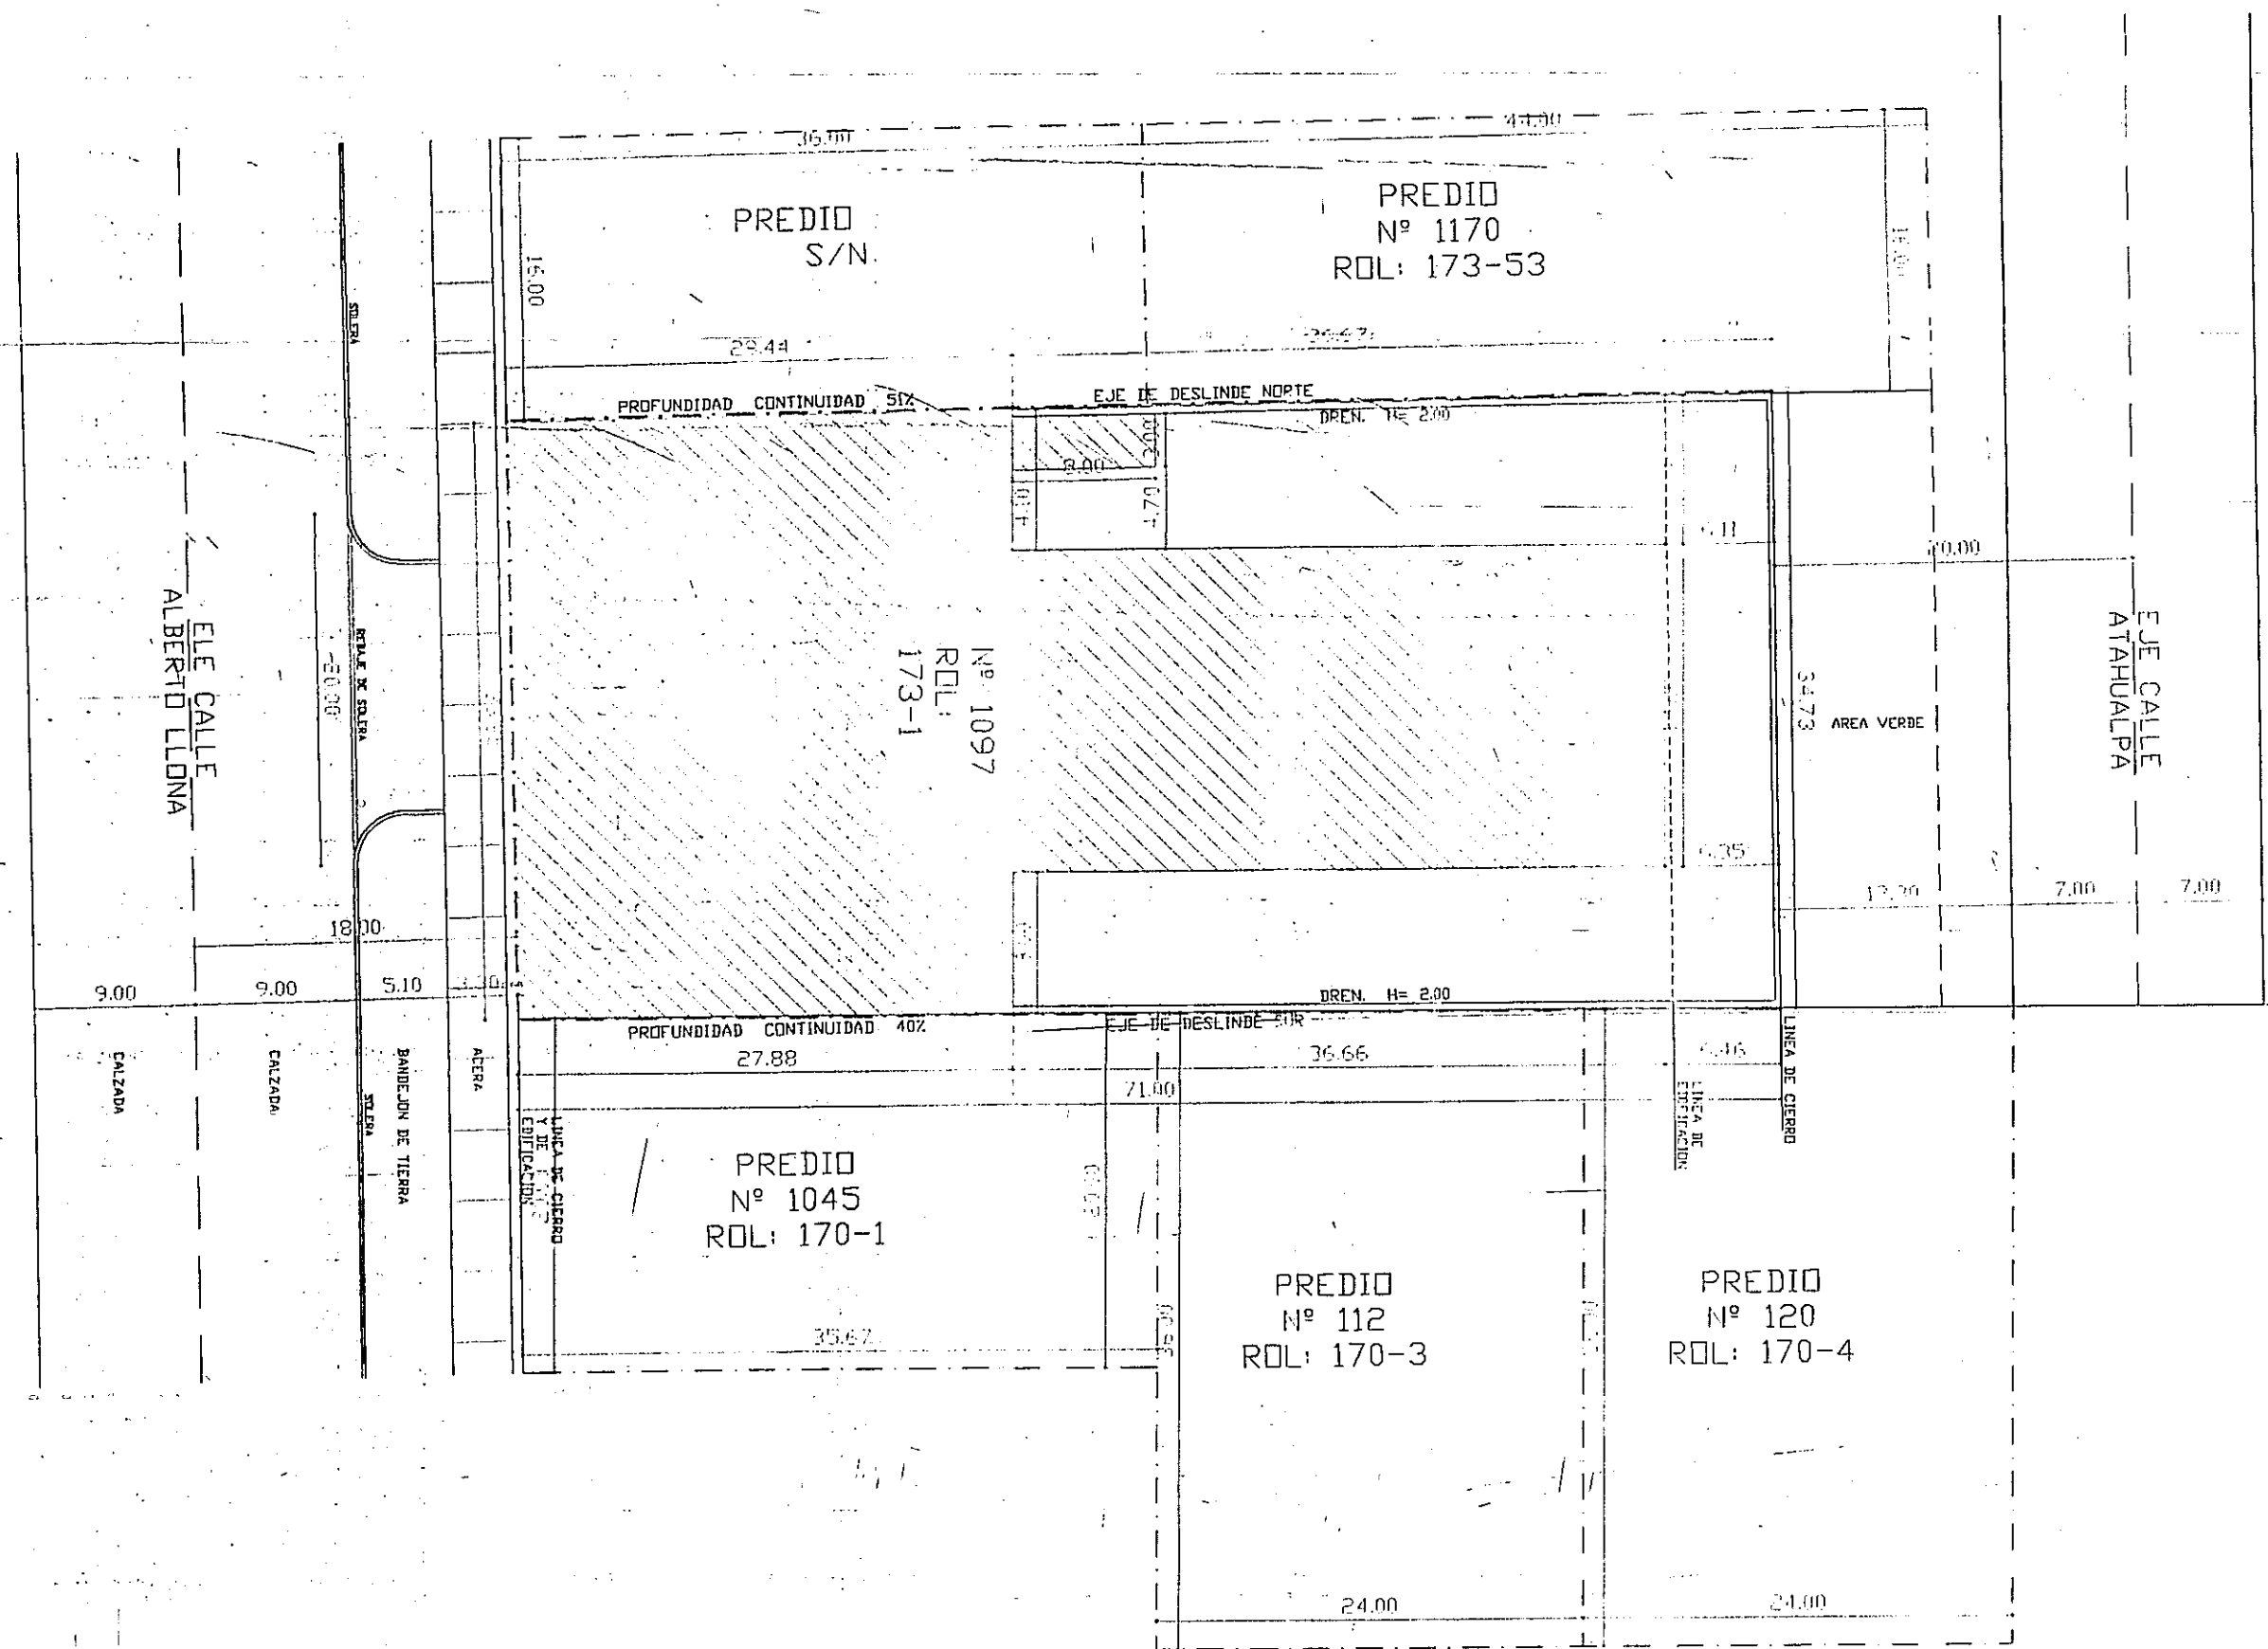

PROPIETARIO:
BANCO CREDITO INVERSIONES

FICHA TECNICA


BODEGA MAIPU

UBICACION : ALBERTO LLONA N° 1097

COMUNA : MAIPU

ROL : 173-1


PLANO UBICACION

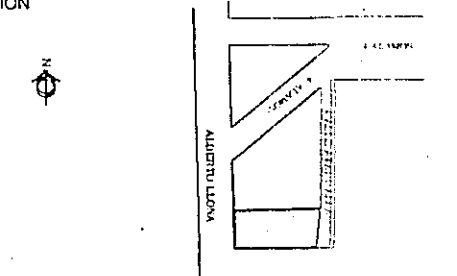


SUPERFICIES

SUPERFICIE TERRENO BRUTA
= 609,00 M2


SUPERFICIE BODEGA
= 409,70 M2

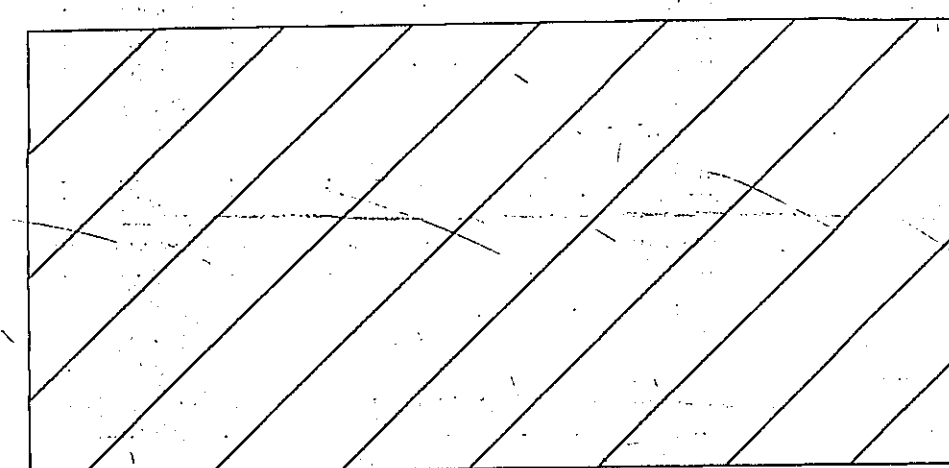

SUPERFICIE TERRENO
= 609,00 M2

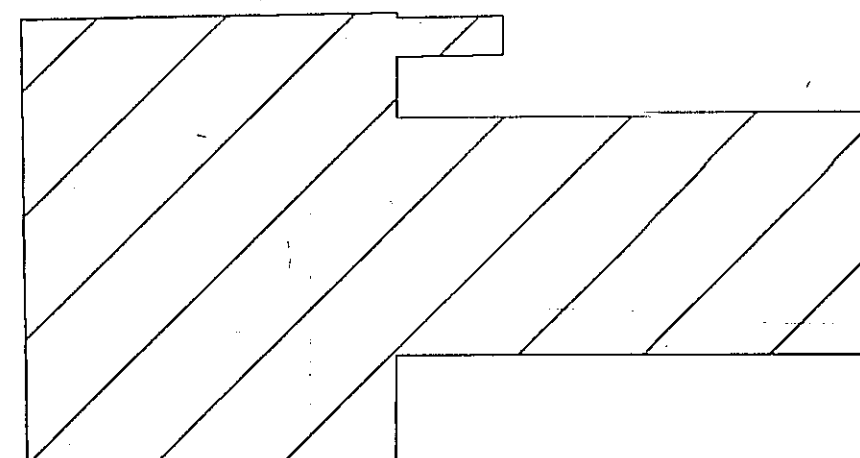

SUPERFICIE BODEGAS
= 409,70 M2

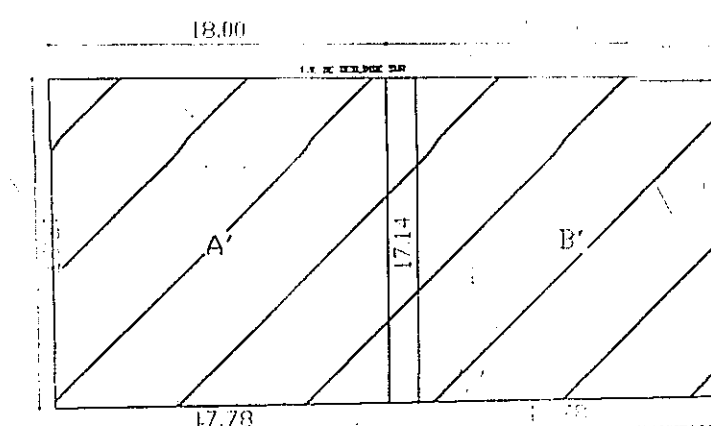

SUPERFICIE TERRENOS
A = 308,60 M2
B = 300,40 M2