
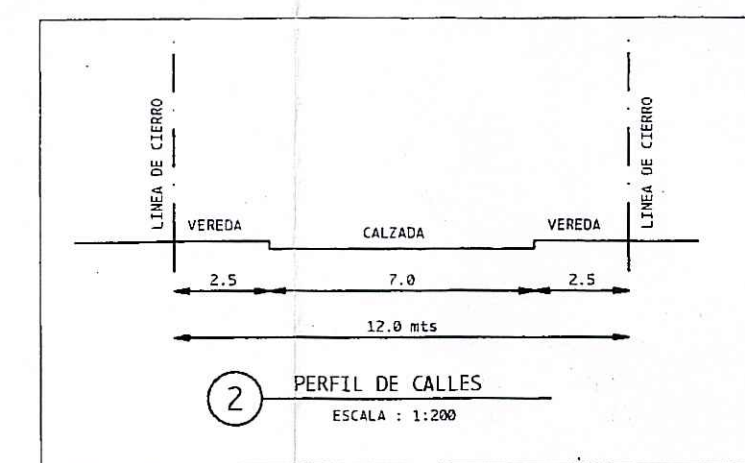


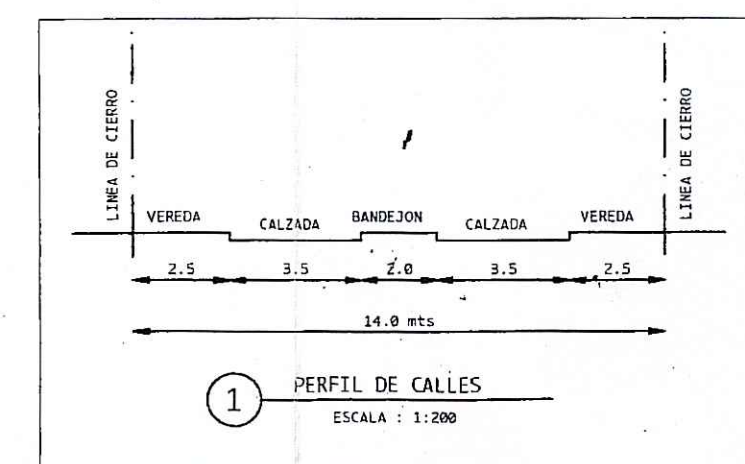

El Servicio Agrícola y Ganadero certifica que según el presente plano, la subdivisión cumple con la normativa vigente para terrenos rústicos, no significando este certificado autorización de cambio de uso de suelo.

DIRECTOR REGIONAL S.A.G. REGIÓN METROPOLITANA
15 de Octubre de 1996

SEGUN CERTIF. N° 4078

CAMINO VECINAL 3

CUADRO DE SUPERFICIES

N. PARCELA	SUPERFICIE	TOTAL
1	5.202 M ²	
2	5.001 M ²	
3	5.000 M ²	
4	5.497 M ²	
5	5.406 M ²	
6	5.377 M ²	
7	5.377 M ²	
8	5.377 M ²	
9	5.378 M ²	
10	5.001 M ²	
11	6.002 M ²	
12	5.000 M ²	
13	5.000 M ²	
14	5.000 M ²	
15	5.000 M ²	
16	5.044 M ²	
17	5.000 M ²	
18	5.000 M ²	
19	5.003 M ²	
20	5.073 M ²	
21	5.001 M ²	
22	5.000 M ²	
23	5.000 M ²	
24	5.009 M ²	
25	5.003 M ²	
26	5.001 M ²	
27	5.003 M ²	
28	5.000 M ²	
29	5.007 M ²	
30	5.135 M ²	
31	5.007 M ²	
32	5.001 M ²	
33	5.202 M ²	
SUPERFICIE TOTAL		169.107

PLANTA GENERAL SUBDIVISION
ESCALA : 1:1000

SUP. POLIGONOS A-B-C-D-E-F-G-H 169.107m²

NOTA LAS PARCELAS SE VENDEN AD-CORPUS
LAS COTAS SON SOLO INFORMATIVAS

		<table border="1"> <tr><td>REVISOR</td><td>REVISOR</td><td>MODIFICACION</td><td>REVISOR</td></tr> <tr><td> </td><td> </td><td> </td><td> </td></tr> <tr><td> </td><td> </td><td> </td><td> </td></tr> <tr><td> </td><td> </td><td> </td><td> </td></tr> <tr><td> </td><td> </td><td> </td><td> </td></tr> <tr><td> </td><td> </td><td> </td><td> </td></tr> <tr><td> </td><td> </td><td> </td><td> </td></tr> <tr><td> </td><td> </td><td> </td><td> </td></tr> <tr><td> </td><td> </td><td> </td><td> </td></tr> <tr><td> </td><td> </td><td> </td><td> </td></tr> </table>		REVISOR	REVISOR	MODIFICACION	REVISOR																																				
REVISOR	REVISOR	MODIFICACION	REVISOR	

JORGE BELMAR F. B B L RODRIGO BRAVO DEL C. ARQUITECTOS	
PROYECTO: LOTEADO LAMPA UBICACION: LOTE N°3 DE PARCELA N°2 DE HIJUELA PRIMERA DEL FUNDO LOS CERRILLOS. COMUNA DE LAMPA	
PROPIETARIO: p.p. AGRICOLA LO ECHEVERRIS LTDA. FCO. ARTURO SANTIESTEVES CACERES	
PLANO SUBDIVISION ROL AVANZO 62-12	
ESCALA 1/1000 FECHA MARZO 1996 DIBUJO E.P.G. REVISOR R.B. del C.	N° PROYECTO S-3 LOTES-CH 01 N° PLANO 01

CERTIFICADO: que este plano es aparentemente idéntico al archivado en esta oficina con el N° 36453 con fecha 11 de Diciembre de 1996 Santiago, 18 de Octubre de 1996. Ds. \$ 1000. Servicios y Copiado 3000.

REGISTRADO
COMERCIO
SANTIAGO CHILE