
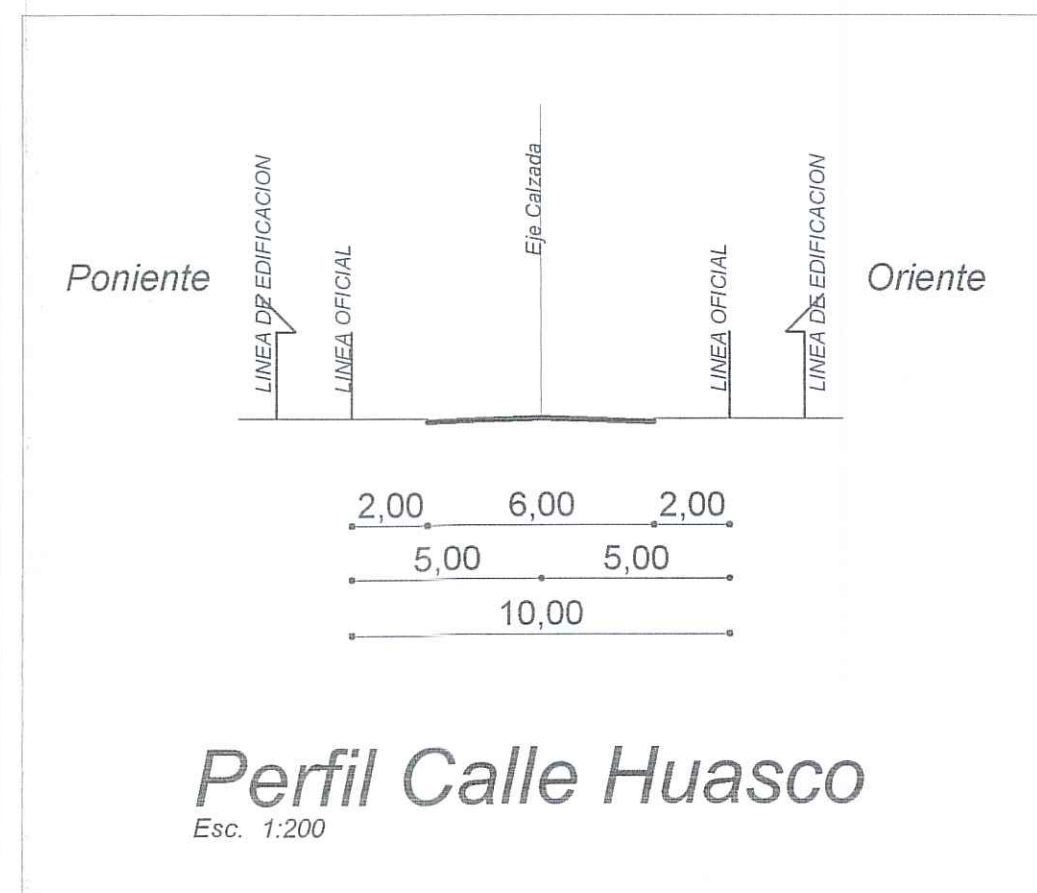


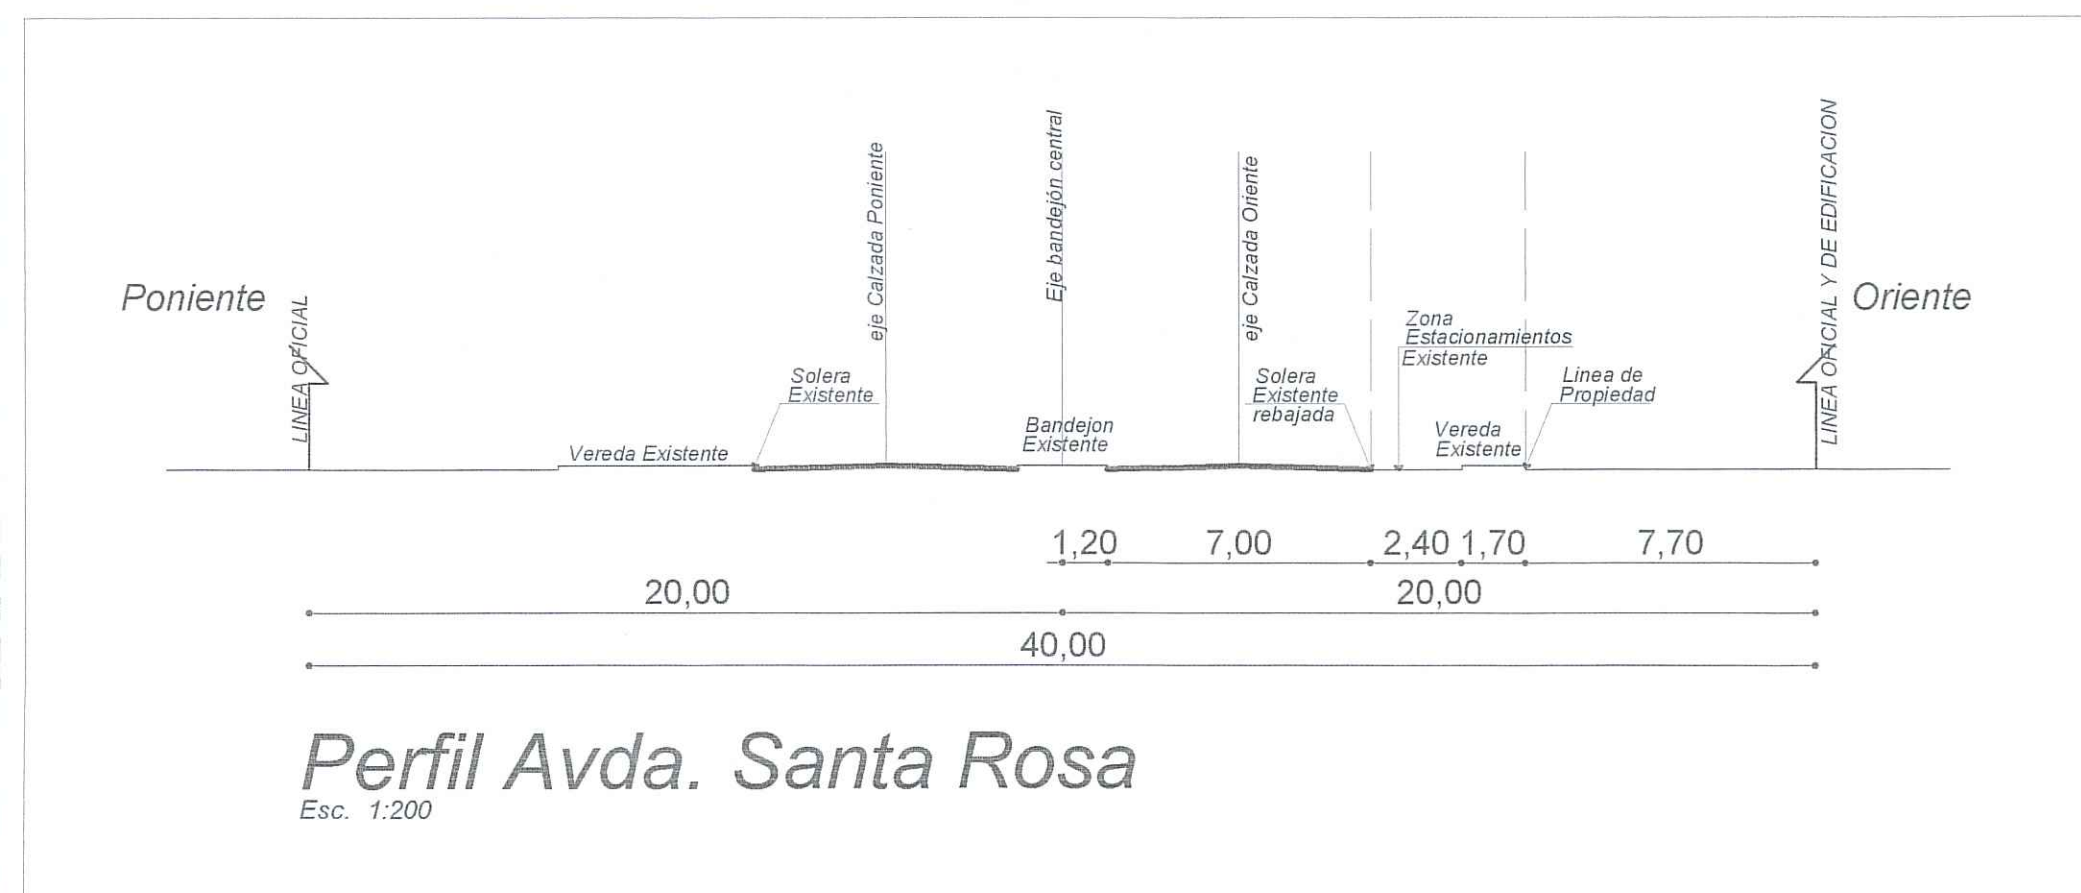

CUADRO SUPERFICIES		
LOTE	POLIGONO	m2
SITUACION ACTUAL		
10	C-P-Q-E-C	545,50 m2
11	E-Q-R-G-E	544,25 m2
12	G-R-S-I-G	541,50 m2
13	I-S-T-K-I	538,50 m2
14/15	K-T-U-V-K	1.069,00 m2
16/17	N-U-V-W-N	1.058,50 m2
25	N-M-N-O-N	532,75 m2
26	L-K-M-N-L	536,05 m2
27	J-I-K-L-J	536,15 m2
28	H-G-I-J-H	539,85 m2
29	F-E-G-H-F	543,25 m2
30	D-C-E-F-D	546,65 m2
31	A-B-C-D-A	549,90 m2
SITUACION PROPUESTA		
A2	A-B-C-P-V-W-N-O-A	8.081,85 m2

CUADRO PERMISOS Y RECEPCIONES				
LOTE	DIRECCION	N° PERMISO	m2	R. FINAL
H U A S C O				
10	7837	S/Permiso	526,75 m2	S/R. Final
11	7843	189/94	500,30 m2	S/R. Final
12	7847	93/93	6883,25 m2	99/93
13	7853 - 7861	93/93	6883,25 m2	
14/15	7859 - 7867	93/93	6883,25 m2	
16/17	7875 - 7883	93/93	6883,25 m2	
SANTA ROSA				
25	7876	93/93 - 39/61	6883,25 m2	99/93
26	7868	372/77	434,00 m2	
27	7862	49/90	295,60 m2	
28	7856	50/90	873,80 m2	
29	7850	299/80	204,18 m2	
30	7844	93/93	546,65 m2	
31	7838	93/93	549,90 m2	
SUPERFICIE TOTAL CONSTRUIDA			7.493,55 m2	
SUPERFICIE TOTAL C/RECEPCION FINAL			6.993,25 m2	

CERTIFICADO: que el presente plano es, aparentemente idéntico al archivado en ésta Oficina, con fecha 20 de Oct de 2017 bajo el número 10.094 San Miguel, 20 octubre 2017 Dte. \$ 2000

SIMBOLOGIA

- Sup. con Permiso y R. Final 99 de 1993
- Sup. con Permiso y R. Final 189 de 1994
- Sup. sin Permiso y R. Final

MUNICIPALIDAD DE LA GRANJA
Derección de Obras
Fecha Aprob. 23 SEP 2017
N° Resolución 13

UBICACION

CERTIFICADO DE APROBACION

PLANO APROBADO POR LA DIRECCION DE OBRAS MUNICIPALES, MEDIANTE RESOLUCIÓN N° 13 DE FECHA 23 SEP 2017 AUTORIZANDO SU ARCHIVO EN EL CONSERVADOR DE BIENES RAÍCES.

LA GRANJA.

NOTA 1: LA PRESENTE FUSION ANULA Y REEMPLAZA LAS APROBADAS, MEDIANTE RESOLUCIONES N° 211 de fecha 19.02.1992, N° 68 de fecha 28.04.1993 y N° 09 de fecha 08.06.2017.

NOTA 2: AL LOTE A-2, SE LE ASIGNA AVENIDA SANTA ROSA EL N° 7876.

PROYECTO DE FUSION PREDIAL

UBICACIÓN : Santa Rosa N° 7838 - 7844 - 7850 - 7856 - 7862 - 7876 Huasco N° 7837 - 7843 - 7847 - 7853 - 7859 - 7875		Situación Actual - Situación Propuesta - Cuadro Superficies - Perfil Calles	
POBLACION : Malaquías Concha - Mz.: A - COMUNA : La Granja		Las Indicadas	
INVERSIONES E INMOBILIARIA SANTA CLARA II LTDA. RUT N° 76.327.534-5		JULIO 2017	
ENRIQUE CABO OSMER RUT N° 6.245.248-4		Lamina 1 de 1	
		JORGE TRINCADO SAavedra RUT N° 8.151.117-9	