

OTROS
PROPIETARIOS

N:6687280

N:6687260

LOTE 92-A

LOTE 92-B
Sup. Extte.:883.45m²

JARDÍN FAMILIAR N°93


E:282940

E:282960

E:282980

CICLOVIA

AV. JUAN CISTERNAS

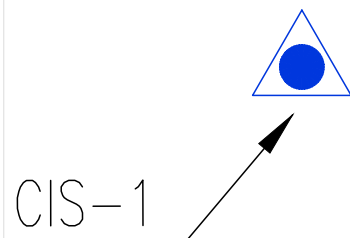

CIS-1

CUADRO DE COORDENADAS UTM DEL VERTICE BASE MONUMENTADO EN TERRENO DATUM WGS84, MERIDIANO CENTRAL 69 W, ZONA 19			
PUNTO	COORDENADAS UTM		ELEVACIÓN
	NORTE	ESTE	COTA
CIS-1	6687274.873	282943.944	75.681

SIMBOLOGÍA	
	ESTACIÓN DE CONTROL (PR)
	MUROS MEDIANEROS EXISTENTES (NORTE Y SUR)
	CIERRO EXISTENTE LADO PONIENTE
	MURO MEDIANERO EXISTENTE LADO ORIENTE
	PERIMETRO DEL PREDIO SEGÚN TÍTULOS

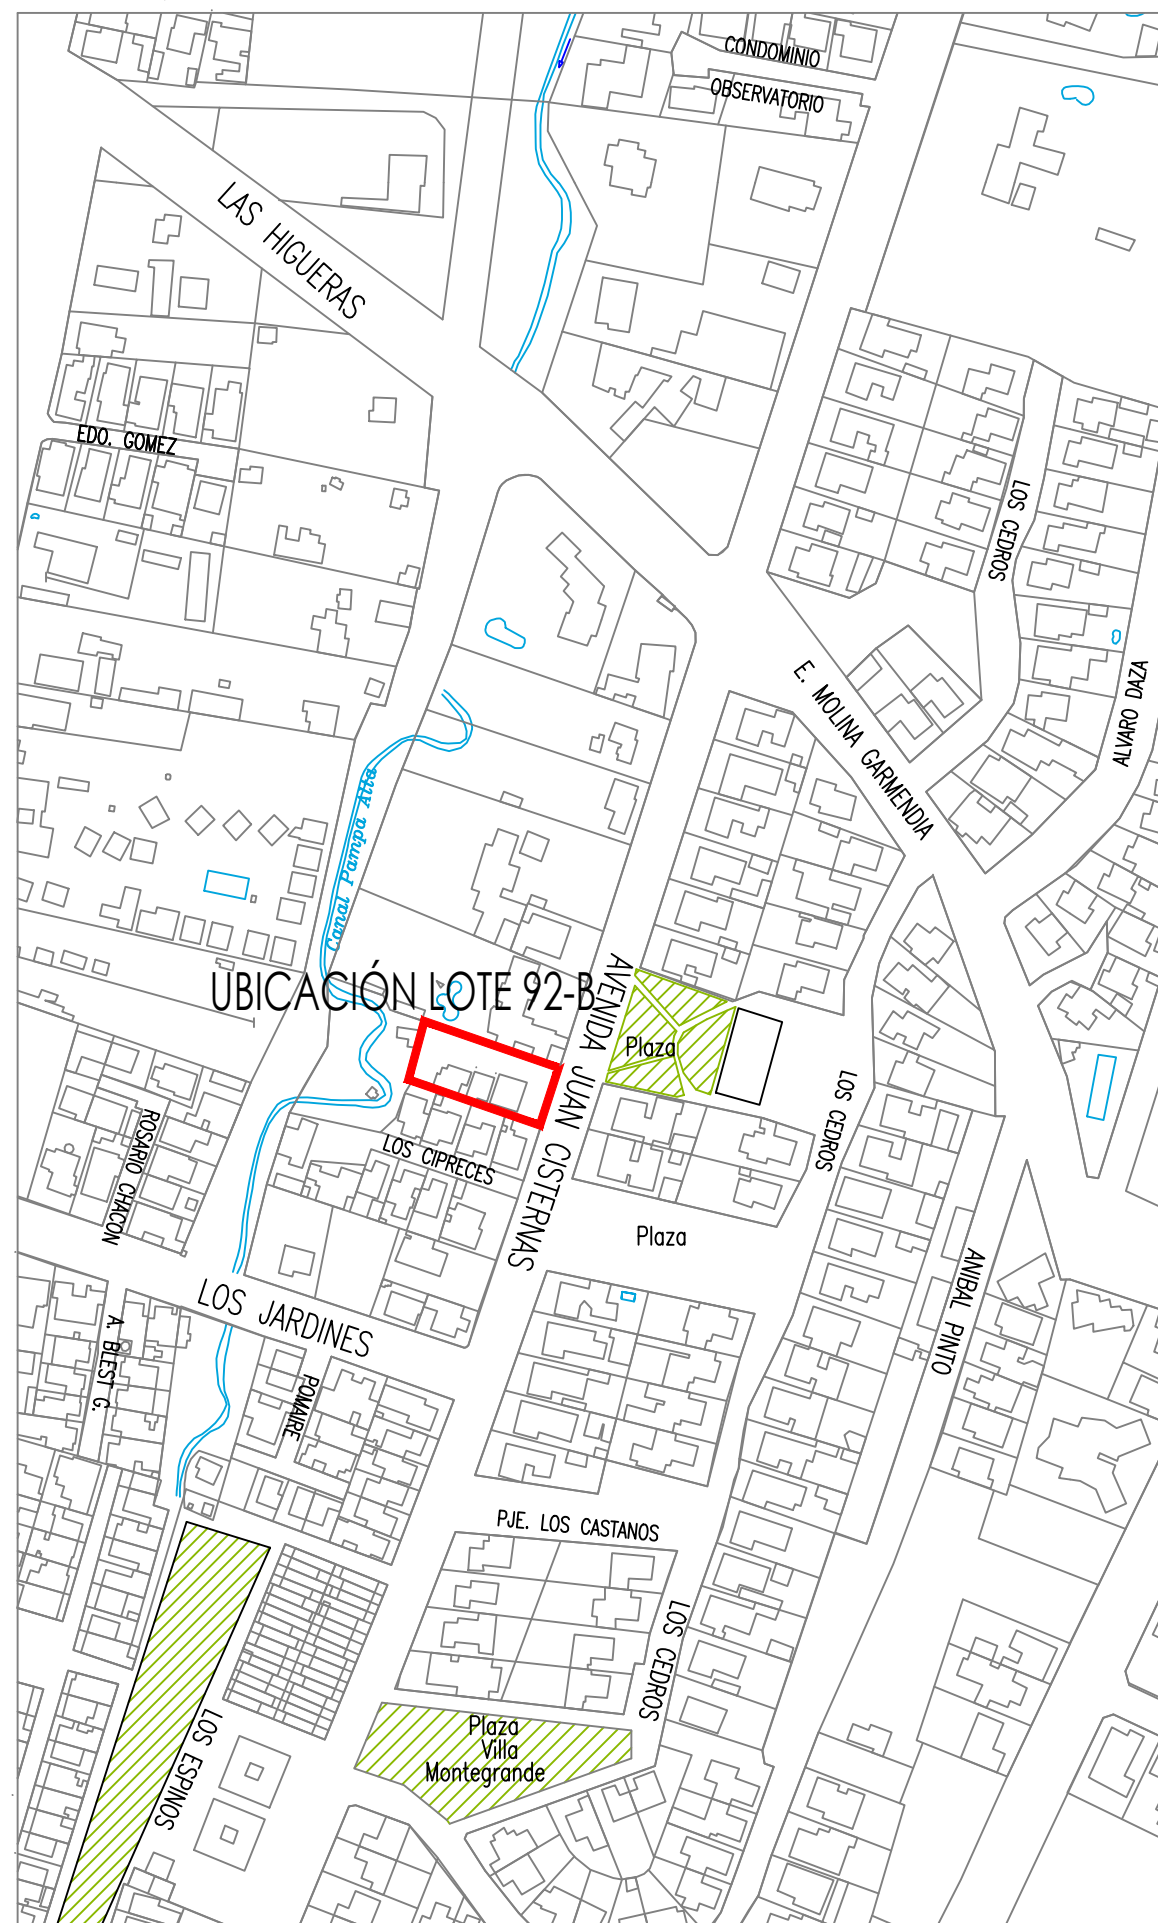


GRÁFICO DE UBICACIÓN
ESCALA 1:2500

DERECHOS LOTE N° 92-B, RESULTANTE DE LA SUBDIVISIÓN DEL JARDÍN FAMILIAR N° 92, CHACRA JULIETA	
El Registro de propiedad del Inmueble rola a fojas 9885 número 6760 correspondiente al Registro de Propiedad del Conservador de Bienes Raíces de La Serena, individualizado en el plano número 268 al final del Registro de Propiedad del año 1983 y tres tiene los siguientes deslindes:	
ORIENTACIÓN	DESLINDES
AL NORTE	Con lote número 92-A en cuarenta y siete metros.
AL ORIENTE	Con Avenida Juan Cisternas en 20 metros.
AL SUR	Con Jardín Familiar número 93 en 46 metros.
AL PONIENTE	Con otros propietarios en 20 metros.

LEVANTAMIENTO PLANIMÉTRICO LOTE 92-B, CHACRA JULIETA, PAMPA BAJA AVENIDA JUAN CISTERNAS N° 2637, LA SERENA

SOLICITADO POR: SR. FRANCO MORTARINI RUT: 16.606.652-2 TAORMINA SPA RUT: 76.945.657-0	PROYECTO: LEVANTAMIENTO PLANIMÉTRICO SITUACIÓN EXISTENTE EMPLAZAMIENTO DE LOTE	
	ROL DE AVALÚO: 00314 - 00016	
UBICACIÓN: Sector: PAMPA BAJA Comuna: LA SERENA Provincia: ELQUI Región: COQUIMBO	PROFESIONAL RESPONSABLE: Nombre: RODRIGO VALDEBENITO GAJARDO Profesión: INGENIERO GEOMENSOR Rut: 11.437.097-5 email: rvaldebenito@kura.cl Web page: www.kura.cl	
	FIRMA PROFESIONAL RESPONSABLE	
NOTAS	ESCALA: 1:100	FECHA: ENERO - 2023
	PLANO: 1	REV: 0