



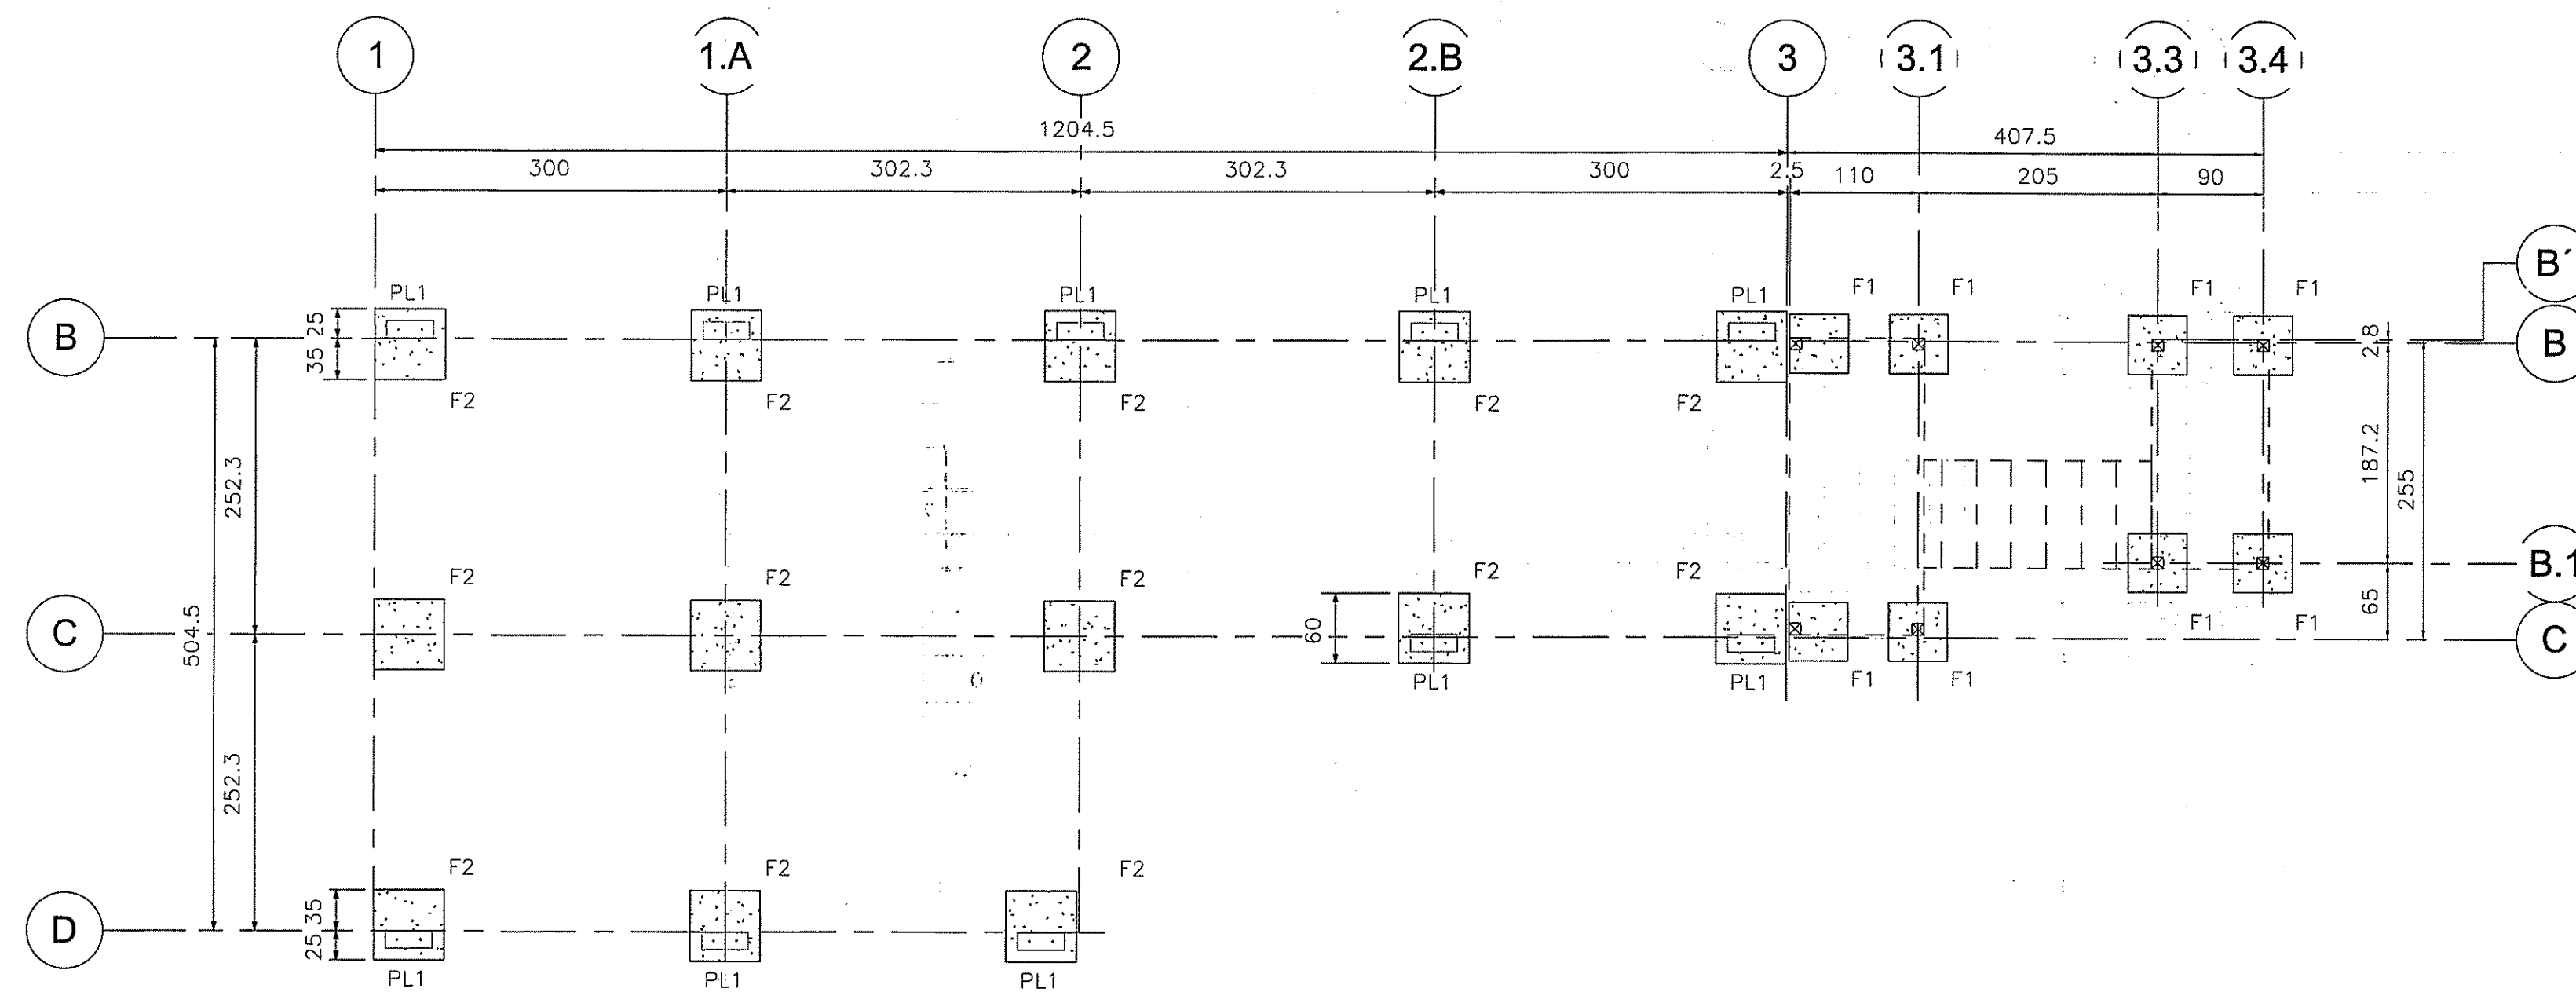


PLANTA DE FUNDACIONES  
1 : 50

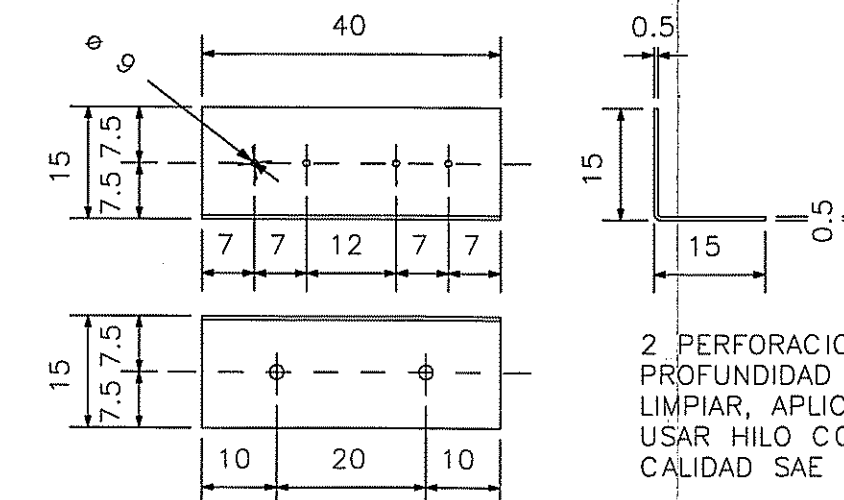


ANGULO GALVANIZADO  
L150x150x4


PLACA PL1  
1 : 10

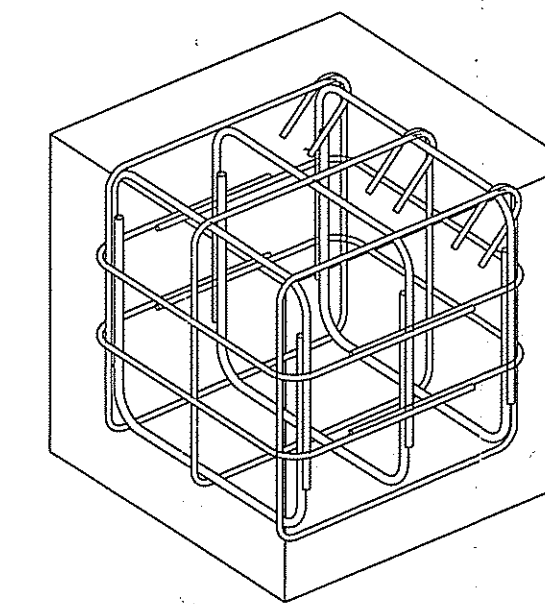




ISOMETRICO F1

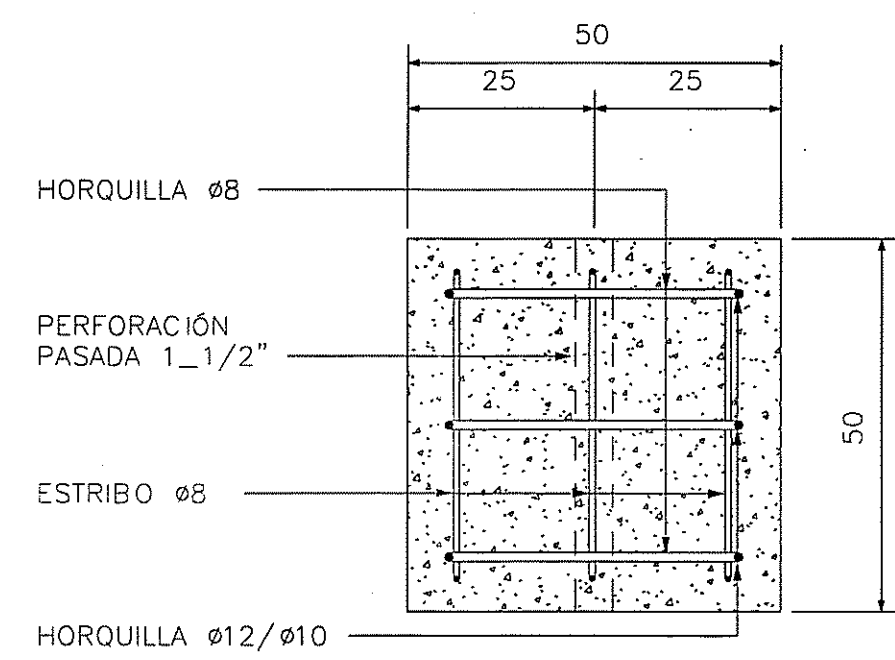

PLANTA F1  
1 : 10

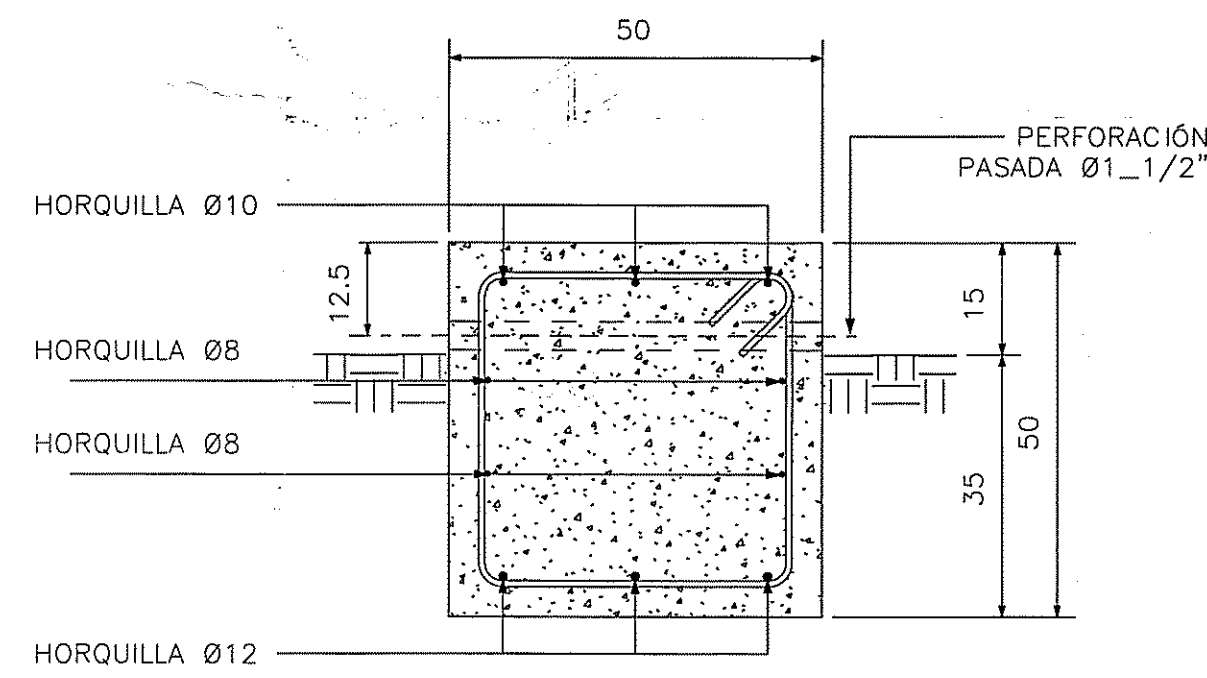


SECCIÓN F1  
1 : 10

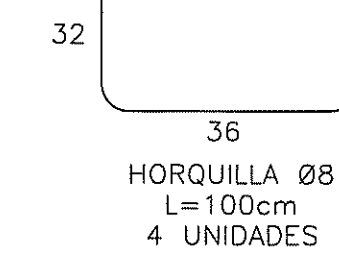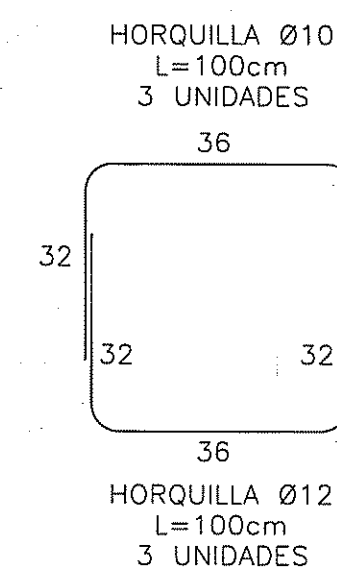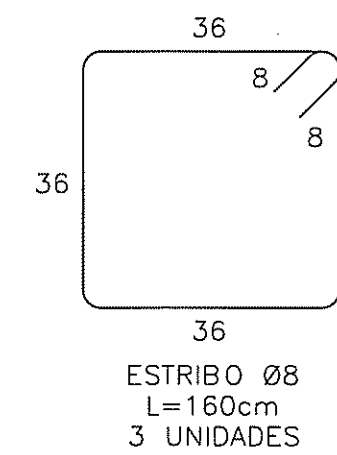


#### NOTAS




- DIMENSIONES EN CENTIMETROS (S.I.C.).
- HORMIGÓN ARMADO GRADO H30 CON 90% NIVEL DE CONFIANZA SEGÚN Nch. 170 Of. 85.
- HORMIGÓN EMPLANTILLADO GRADO, NO CONTROLADO; ESPESOR MÍNIMO 5cm.
- ACERO ARMADURAS A630-420H.
- PERNOS DE ANCLAJE CALIDAD A36 O SAE1020.
- RECUBRIMIENTO MÍNIMO DE ARMADURAS 5 cm.
- LA PENDIENTE DE EXCAVACIÓN DEBERÁ SER LO MAS VERTICAL POSIBLE MANTENIENDO LOS NIVELES DE SEGURIDAD ADECUADOS. LA PENDIENTE DEBERÁ SER PROPUESTA POR EL CONTRATISTA Y APROBADA POR EL INSPECTOR JEFE.
- PARA TERMINACIÓN DE FUNDACIÓN, UTILIZAR MATACANTE DE 2,5x2,5 cm.
- LAS CARACTERÍSTICAS DE COMPACTACIÓN Y CAPACIDAD DE SOPORTE RESPECTO DEL SELLO DE FUNDACIÓN Y UN SUELO PATRÓN RESPECTIVAMENTE, DE MANERA DE ASEGURAR LA ESTABILIDAD ESTRUCTURAL DE LOS EDIFICIOS FUNDADOS SOBRE FUNDACIONES DE HORMIGÓN SERÁ
- 90% DENSIDAD MÁXIMA COMPACTADA SECA DMCS, CBR > 80%
- PARA VALORES DE 90% DENSIDAD MÁXIMA COMPACTADA SECA DMCS, Y VALORES DE CBR < 80% SE DEBERÁ REALIZAR UN MEJORAMIENTO DE LA PLATAFORMA DE ACUERDO A RECOMENDACIONES DE LA MECÁNICA DE SUELOS.
- EL DISEÑO DE LAS FUNDACIONES ES SOLO REFERENCIAL Y SU DIMENSIÓN DEBERÁ CONSIDERAR LAS CONDICIONES DEL TERRENO Y SU SELLO DE FUNDACIÓN SEGÚN MECÁNICA DE SUELOS, NO OBSTANTE A LO ANTERIOR, SE DEBERÁ RESPETAR LA DISPOSICIÓN EN PLANTA DE LAS FUNDACIONES PROPUESTAS. TECNO FAST S.A. NO SE HACE RESPONSABLE POR EL DISEÑO NI LA EJECUCIÓN DE ESTOS TRABAJOS, TENIENDO QUE RESPONDER EXCLUSIVAMENTE EL MONTAJISTA CONTRATADO POR EL CLIENTE O EN SU DEFECTO EL CLIENTE POR EL ANÁLISIS, DISEÑO Y EJECUCIÓN DE FUNDACIONES.
- CONSIDERAR DOS MANOS DE PINTURA ASFÁLTICA ALTAMENTE IMPERMEABILIZANTE Y ANTICORROSIVA A TODAS LAS CARAS DE LA FUNDACIÓN EXPUESTAS AL TERRENO NATURAL.

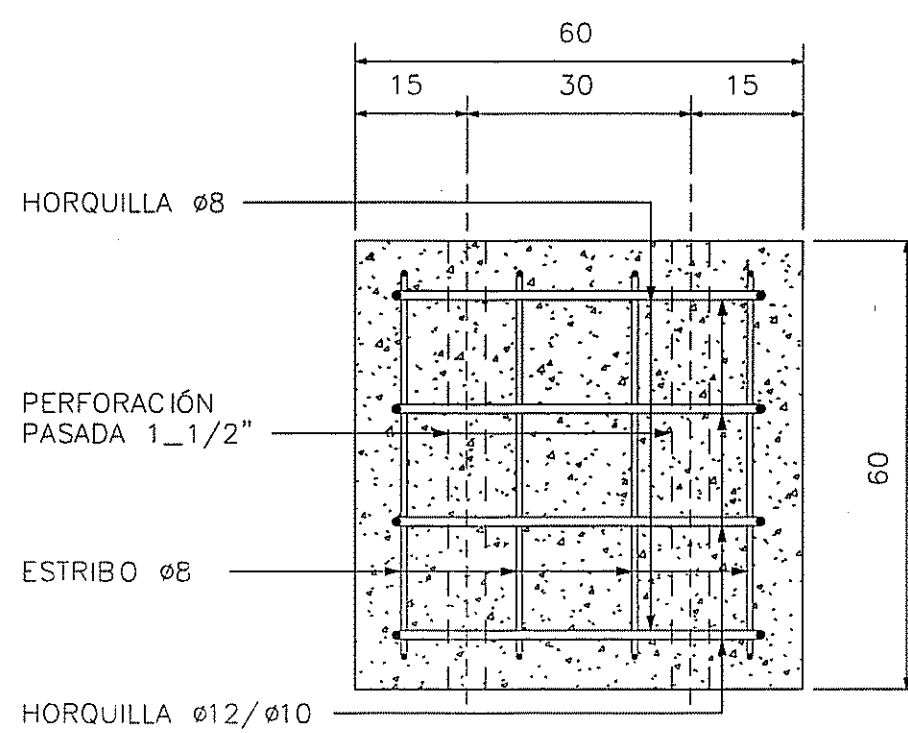

PLANTA F2  
1 : 10

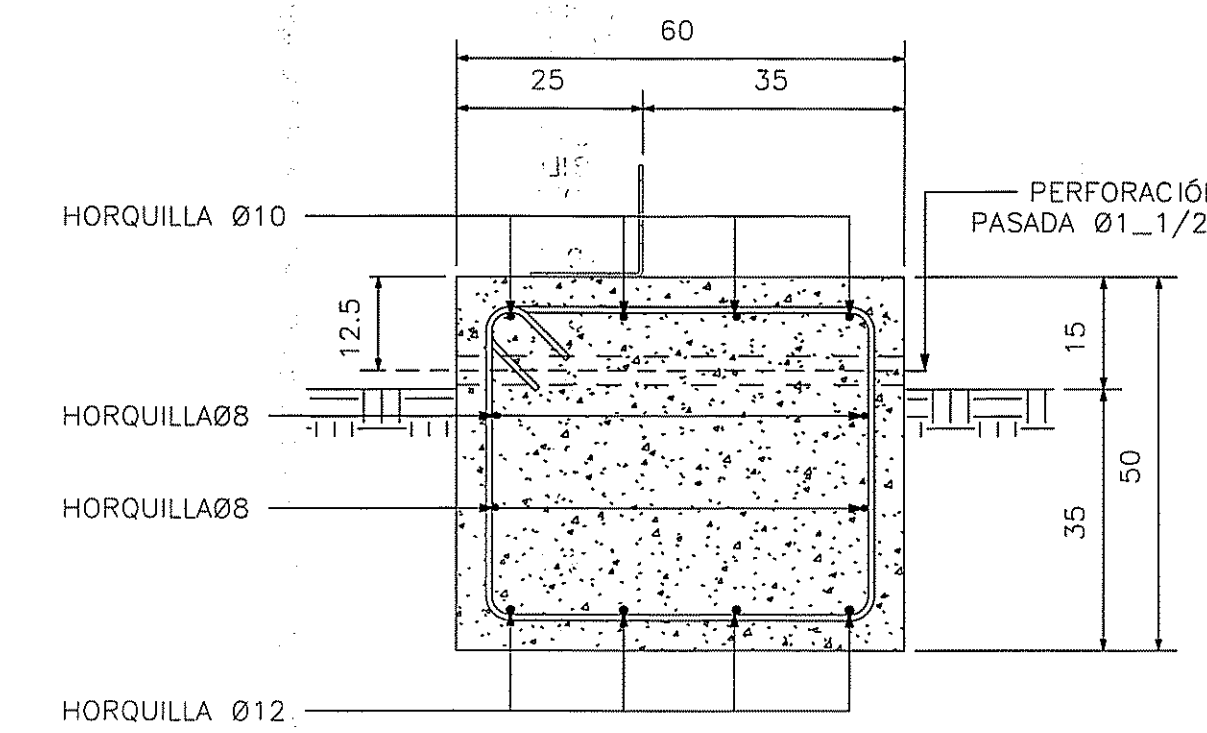

SECCIÓN F2  
1 : 10

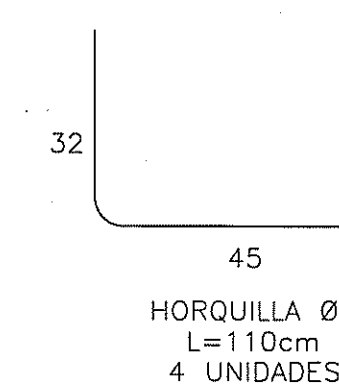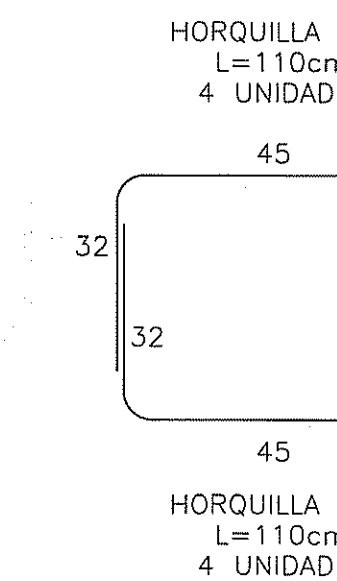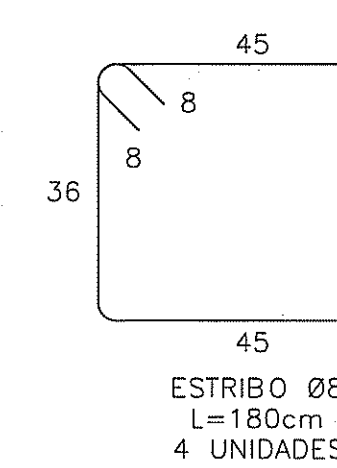

Rental

CLIENTE

| REV | DESCRIPCION      | FECHA      |
|-----|------------------|------------|
| A   | REVISIÓN INTERNA | 19.11.2018 |
| B   | REVISIÓN CLIENTE | 19.11.2018 |
| C   | REVISIÓN CLIENTE | 20.11.2018 |

|                                           |                                          |
|-------------------------------------------|------------------------------------------|
| JEFE DE PROYECTO/CHIEF MANAGER            | ARQUITECTO/ARCHITECT                     |
| RODRIGO PRADO                             | PAULA LI                                 |
| GERENTE DE INGENIERIA/ENGINEERING MANAGER | INGENIERO CALIDAD/QUALITY ENGINEERING    |
| MARIO YANEZ                               | ALBERTO SAN MARTIN                       |
| GERENTE TECNICO/TECHNICAL MANAGER         | GERENTE DE PRODUCCION/PRODUCTION MANAGER |
| JOEL VALDIVIESO                           | ALBERTO HIZA                             |

MODELO/MODEL

LUCANO RENT A CAR S.A.

CAPSULAS HOME

PLANO DE FUNDACIONES

CALINA N°/DRAWING

N° **REN-930008679-EST-001-REV-C**

N° CLIENTE/CLIENT N° DRAW

|                          |                     |
|--------------------------|---------------------|
| PROJECT DATE             | PROYECTO/PROJECT N° |
| 15-11-2018               | 930008679           |
| MODELADO POR/ MODELED BY | ESCALA/SCALE        |
| R.VENEGAS                | IND                 |
| REVISADO POR/ CHECKED BY | REVISION            |
| B.PALOMINOS              | C                   |

D:\PROYECTOS FUNDACIONES TR-1818-1008679-EST-001-REV-C-1008679-45725.jpg

Av. La Montaña Poniente N°692 km16 1/2 Panamericana Norte  
Calle 5083, Correo 21, Santiago Chile.  
www.technofast.cl

TECNO FAST S.A.  
Alberto San Martín S.  
Ingeniero Civil