
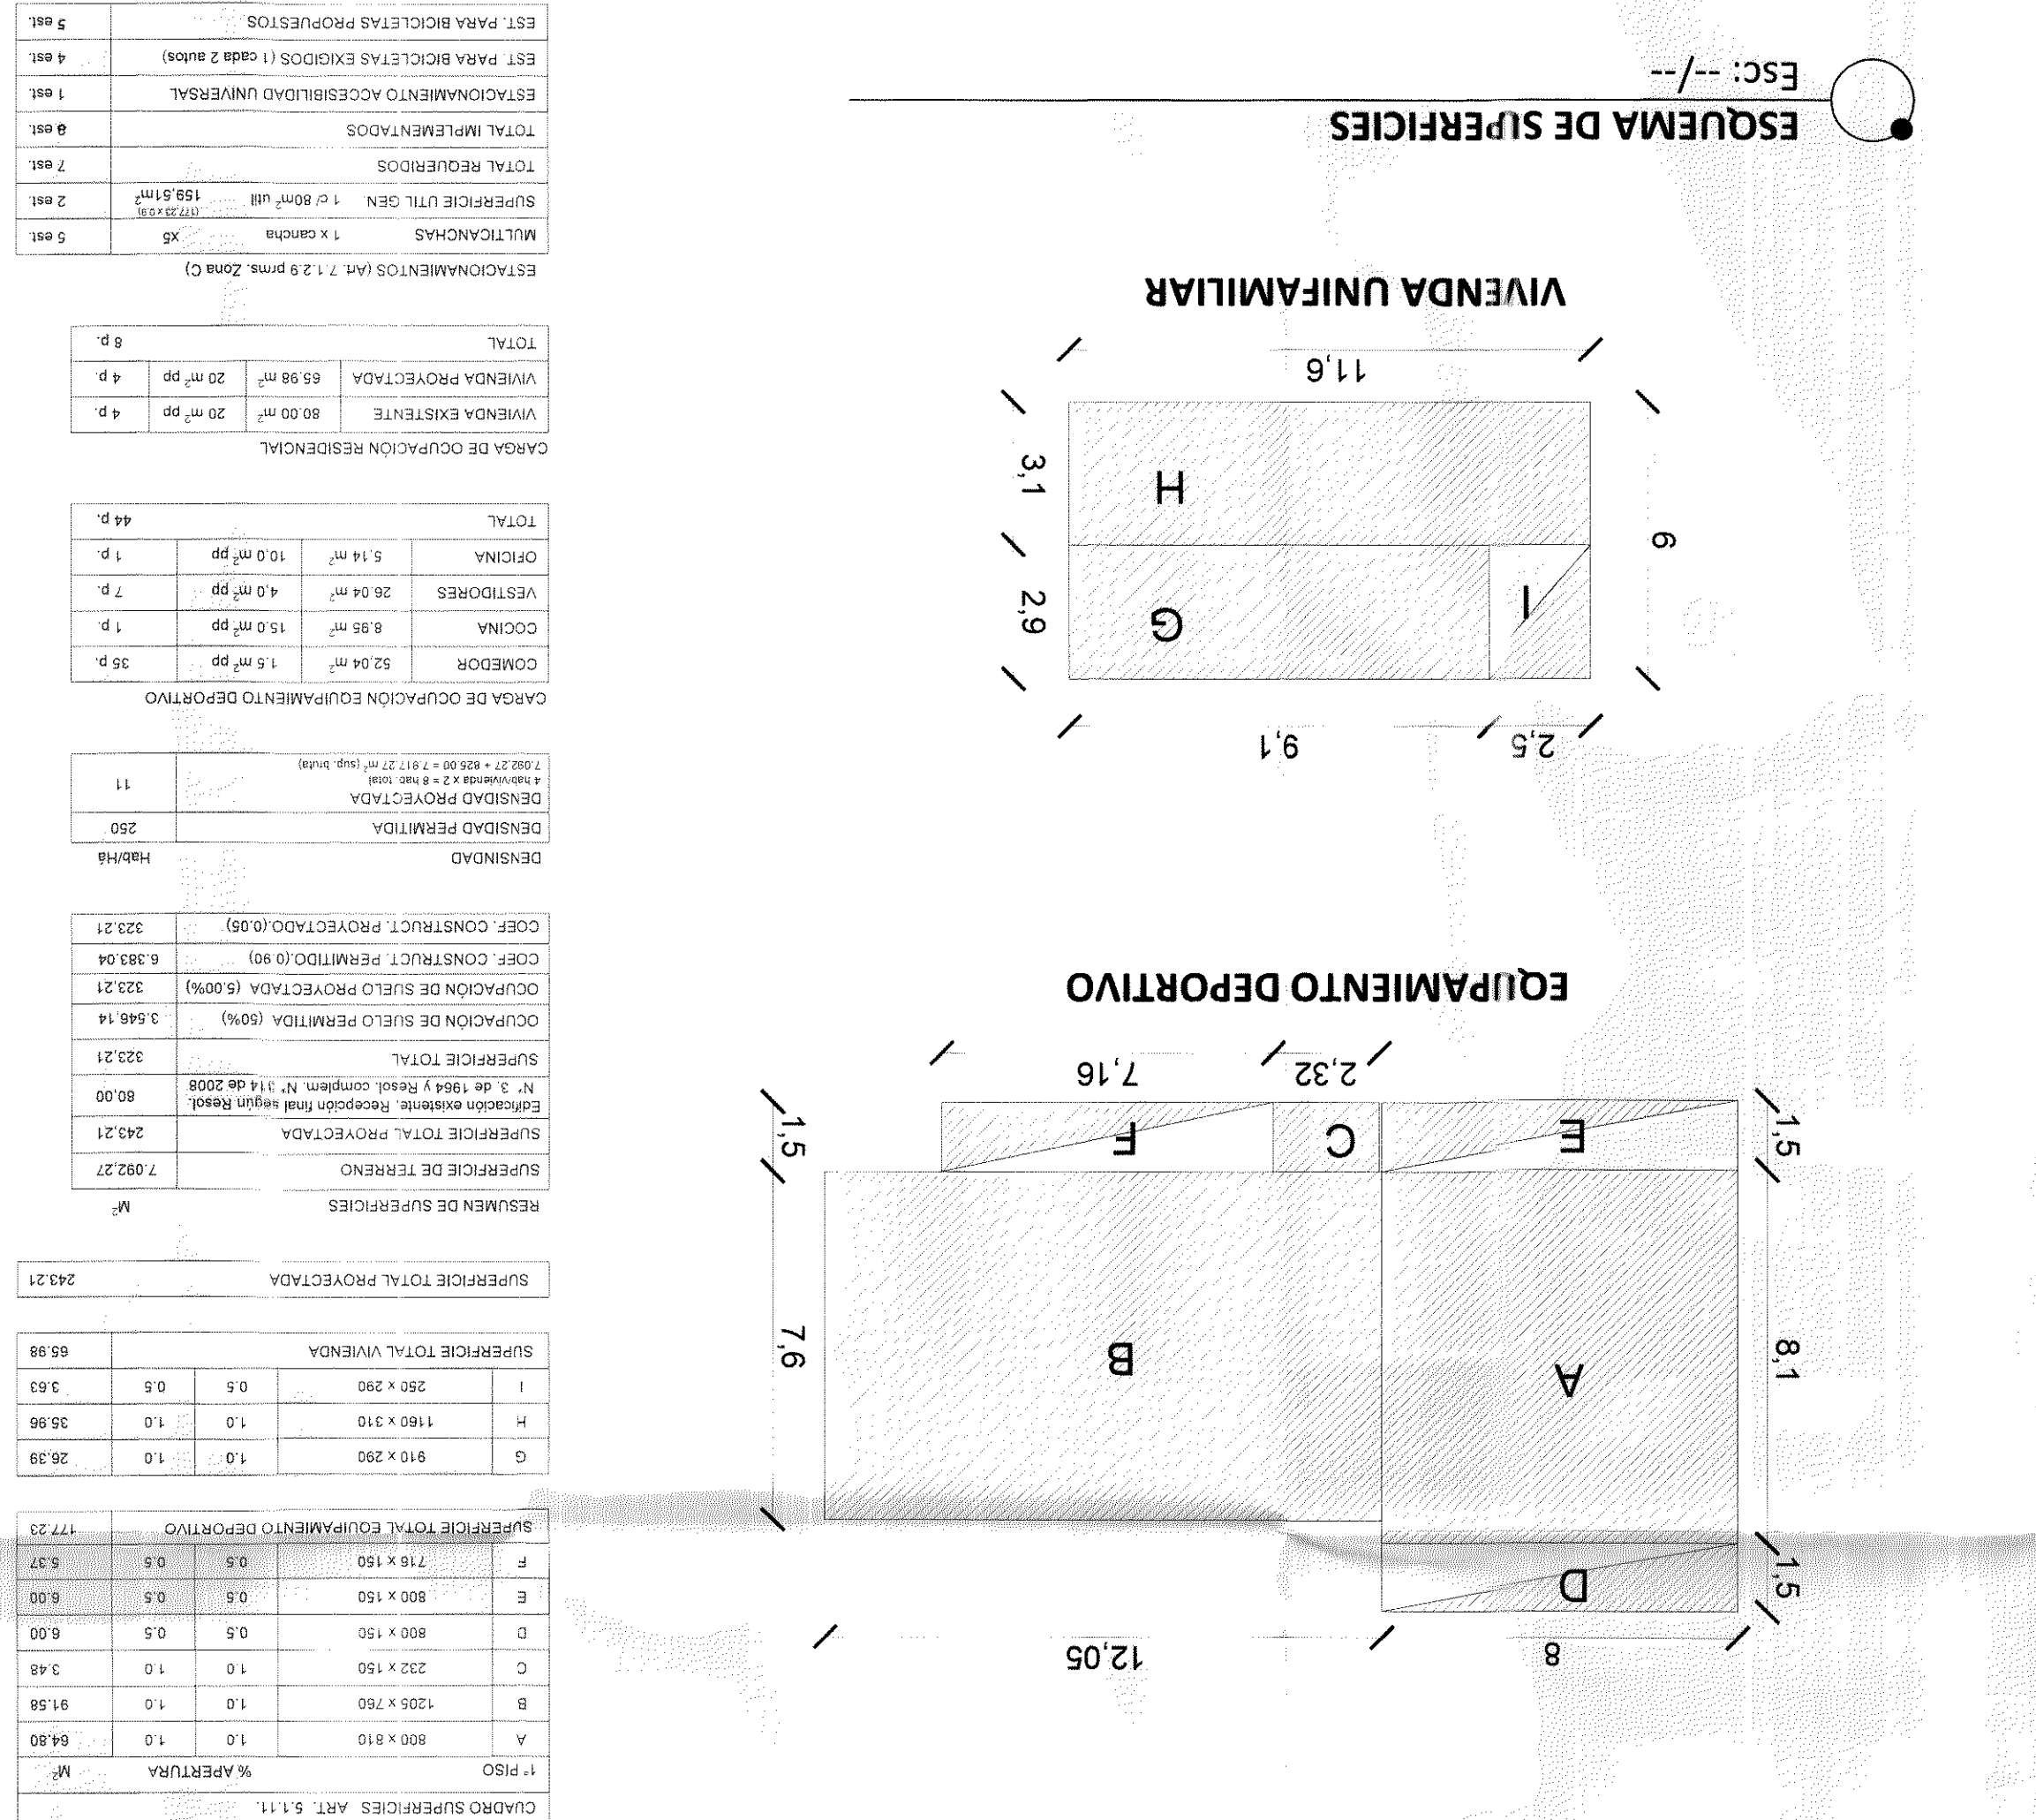


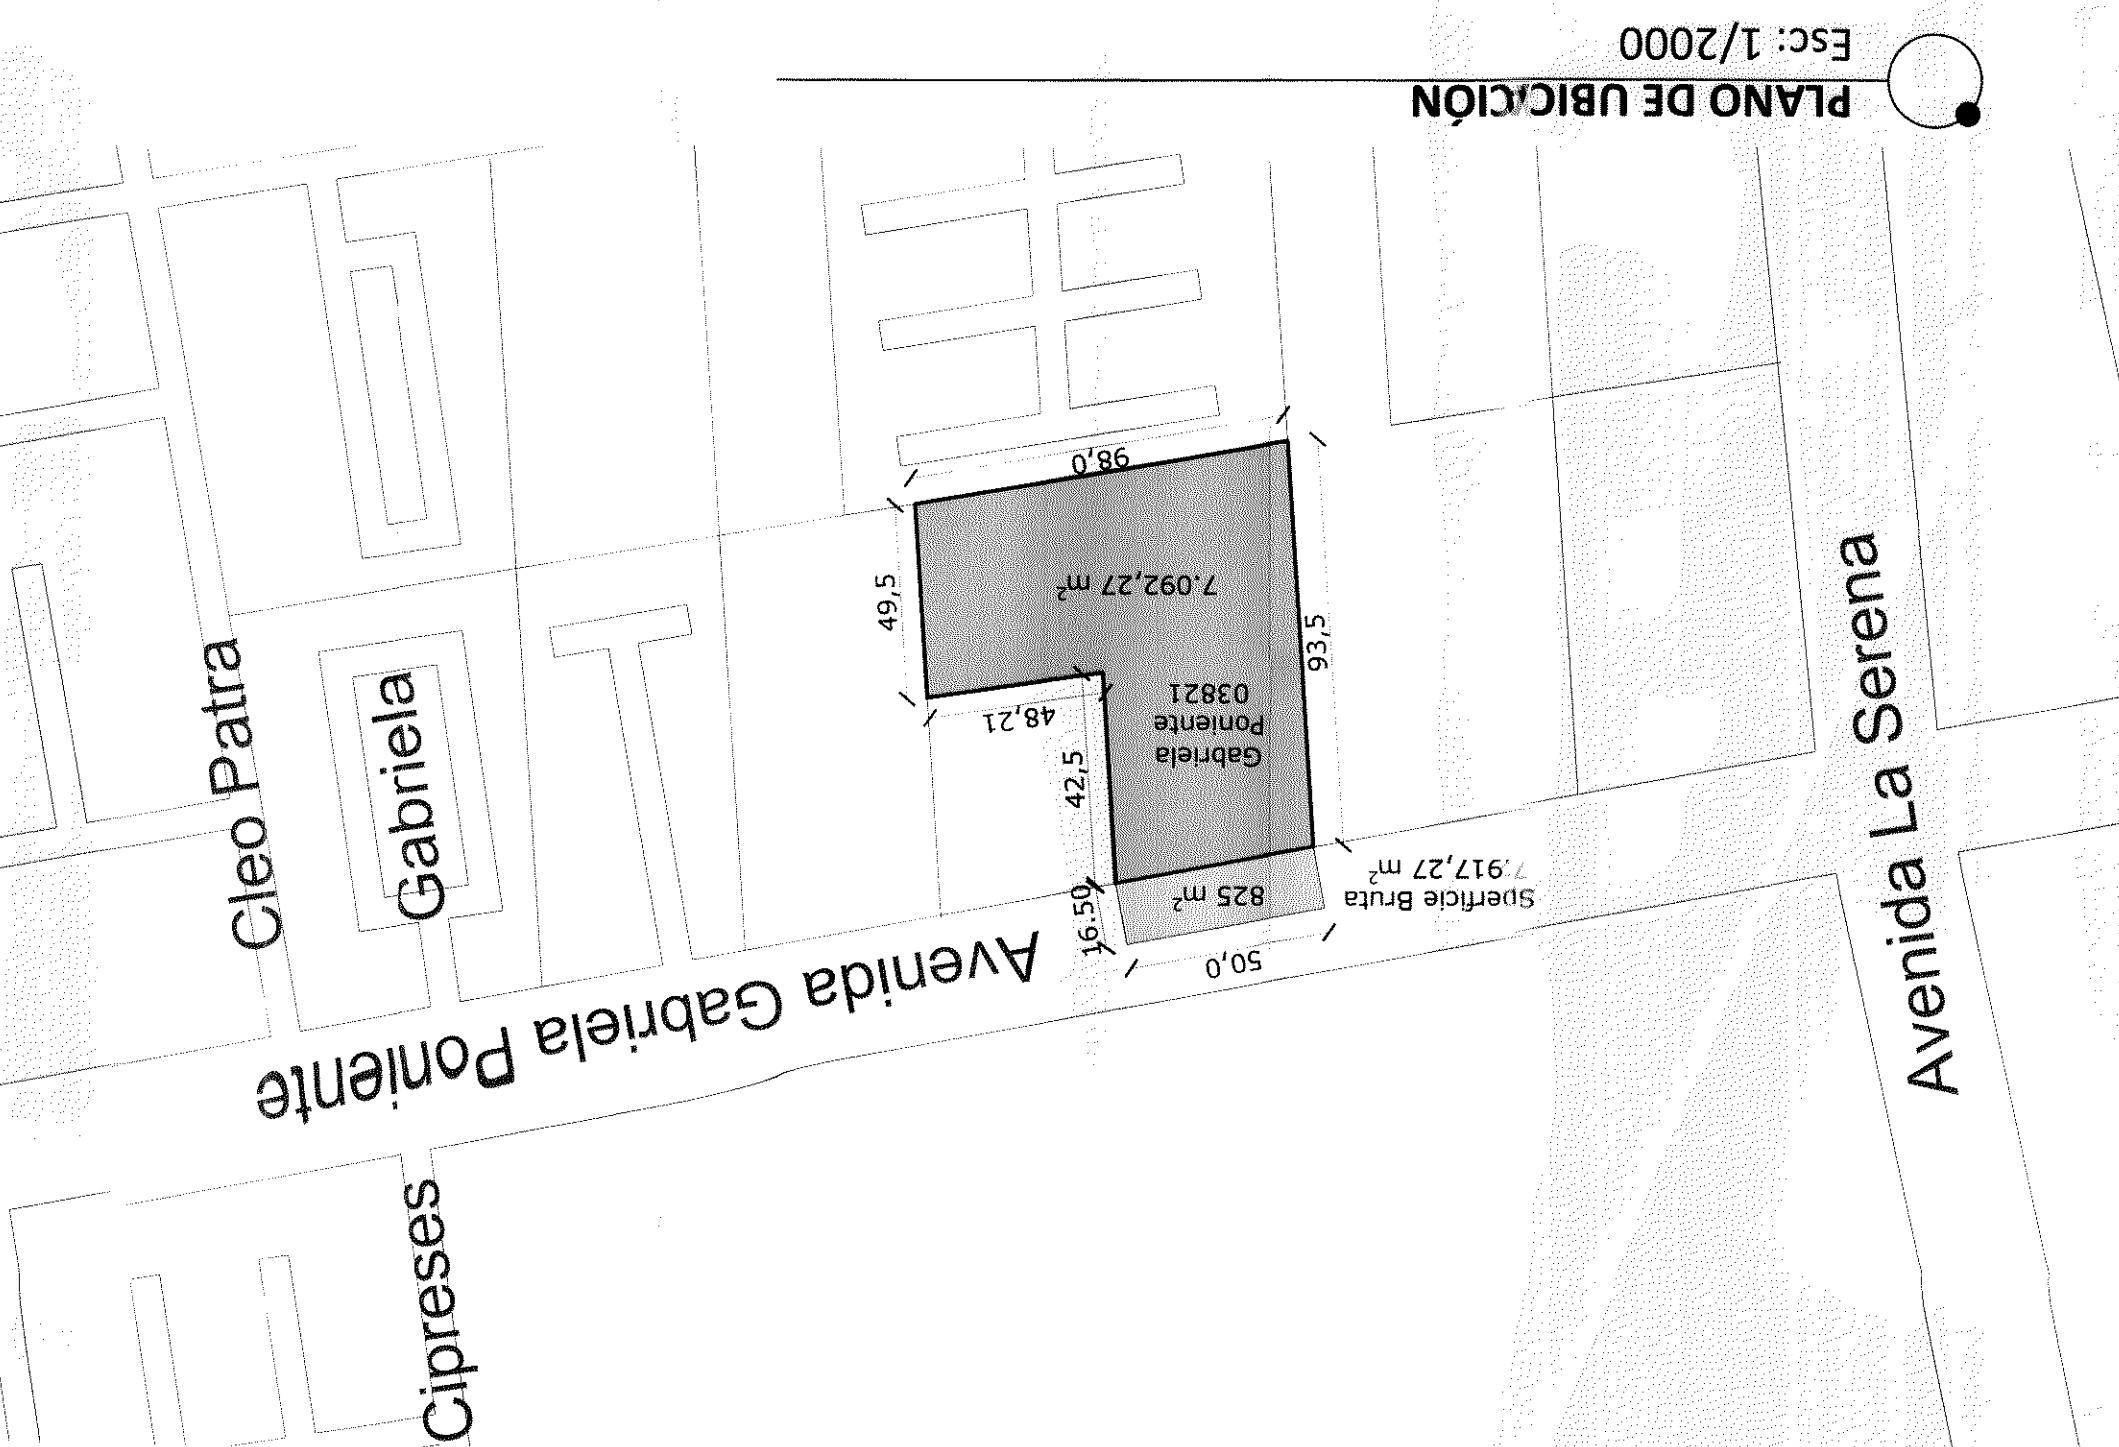

REVISIÓN:	FECHA:	MODIFICACIÓN:

PROYECTO:

CENTRO DEPORTIVO Y VIVIENDA

PROPUESTA





ARQUITECTO:

DAVID ALDRETE B

15.887.501.2

15.887.501.2

PROYECTO:

INVERSIONES SANTA CLARA II TDA

7.527.504.5

7.527.504.5

FECHA:

24/09/2018

ESCALA:

SEÑALADA EN PLANOS

DAL

1/10

LÁMINA:

