


ADOSAMIENTO TOTAL	14.00 m → 14,98%
Vivienda Existente	8.00 m → 8,56%
Vivienda Proyectada	6.00 m → 6,42%

Vivienda Existente

Edificación existente
Recep. final según Resol. N° 3 de 1964
Resolución complen. N° 314 de 2008
Destino: vivienda
Superficie: 80.0 mts²



LINEA DE EDIFICACION

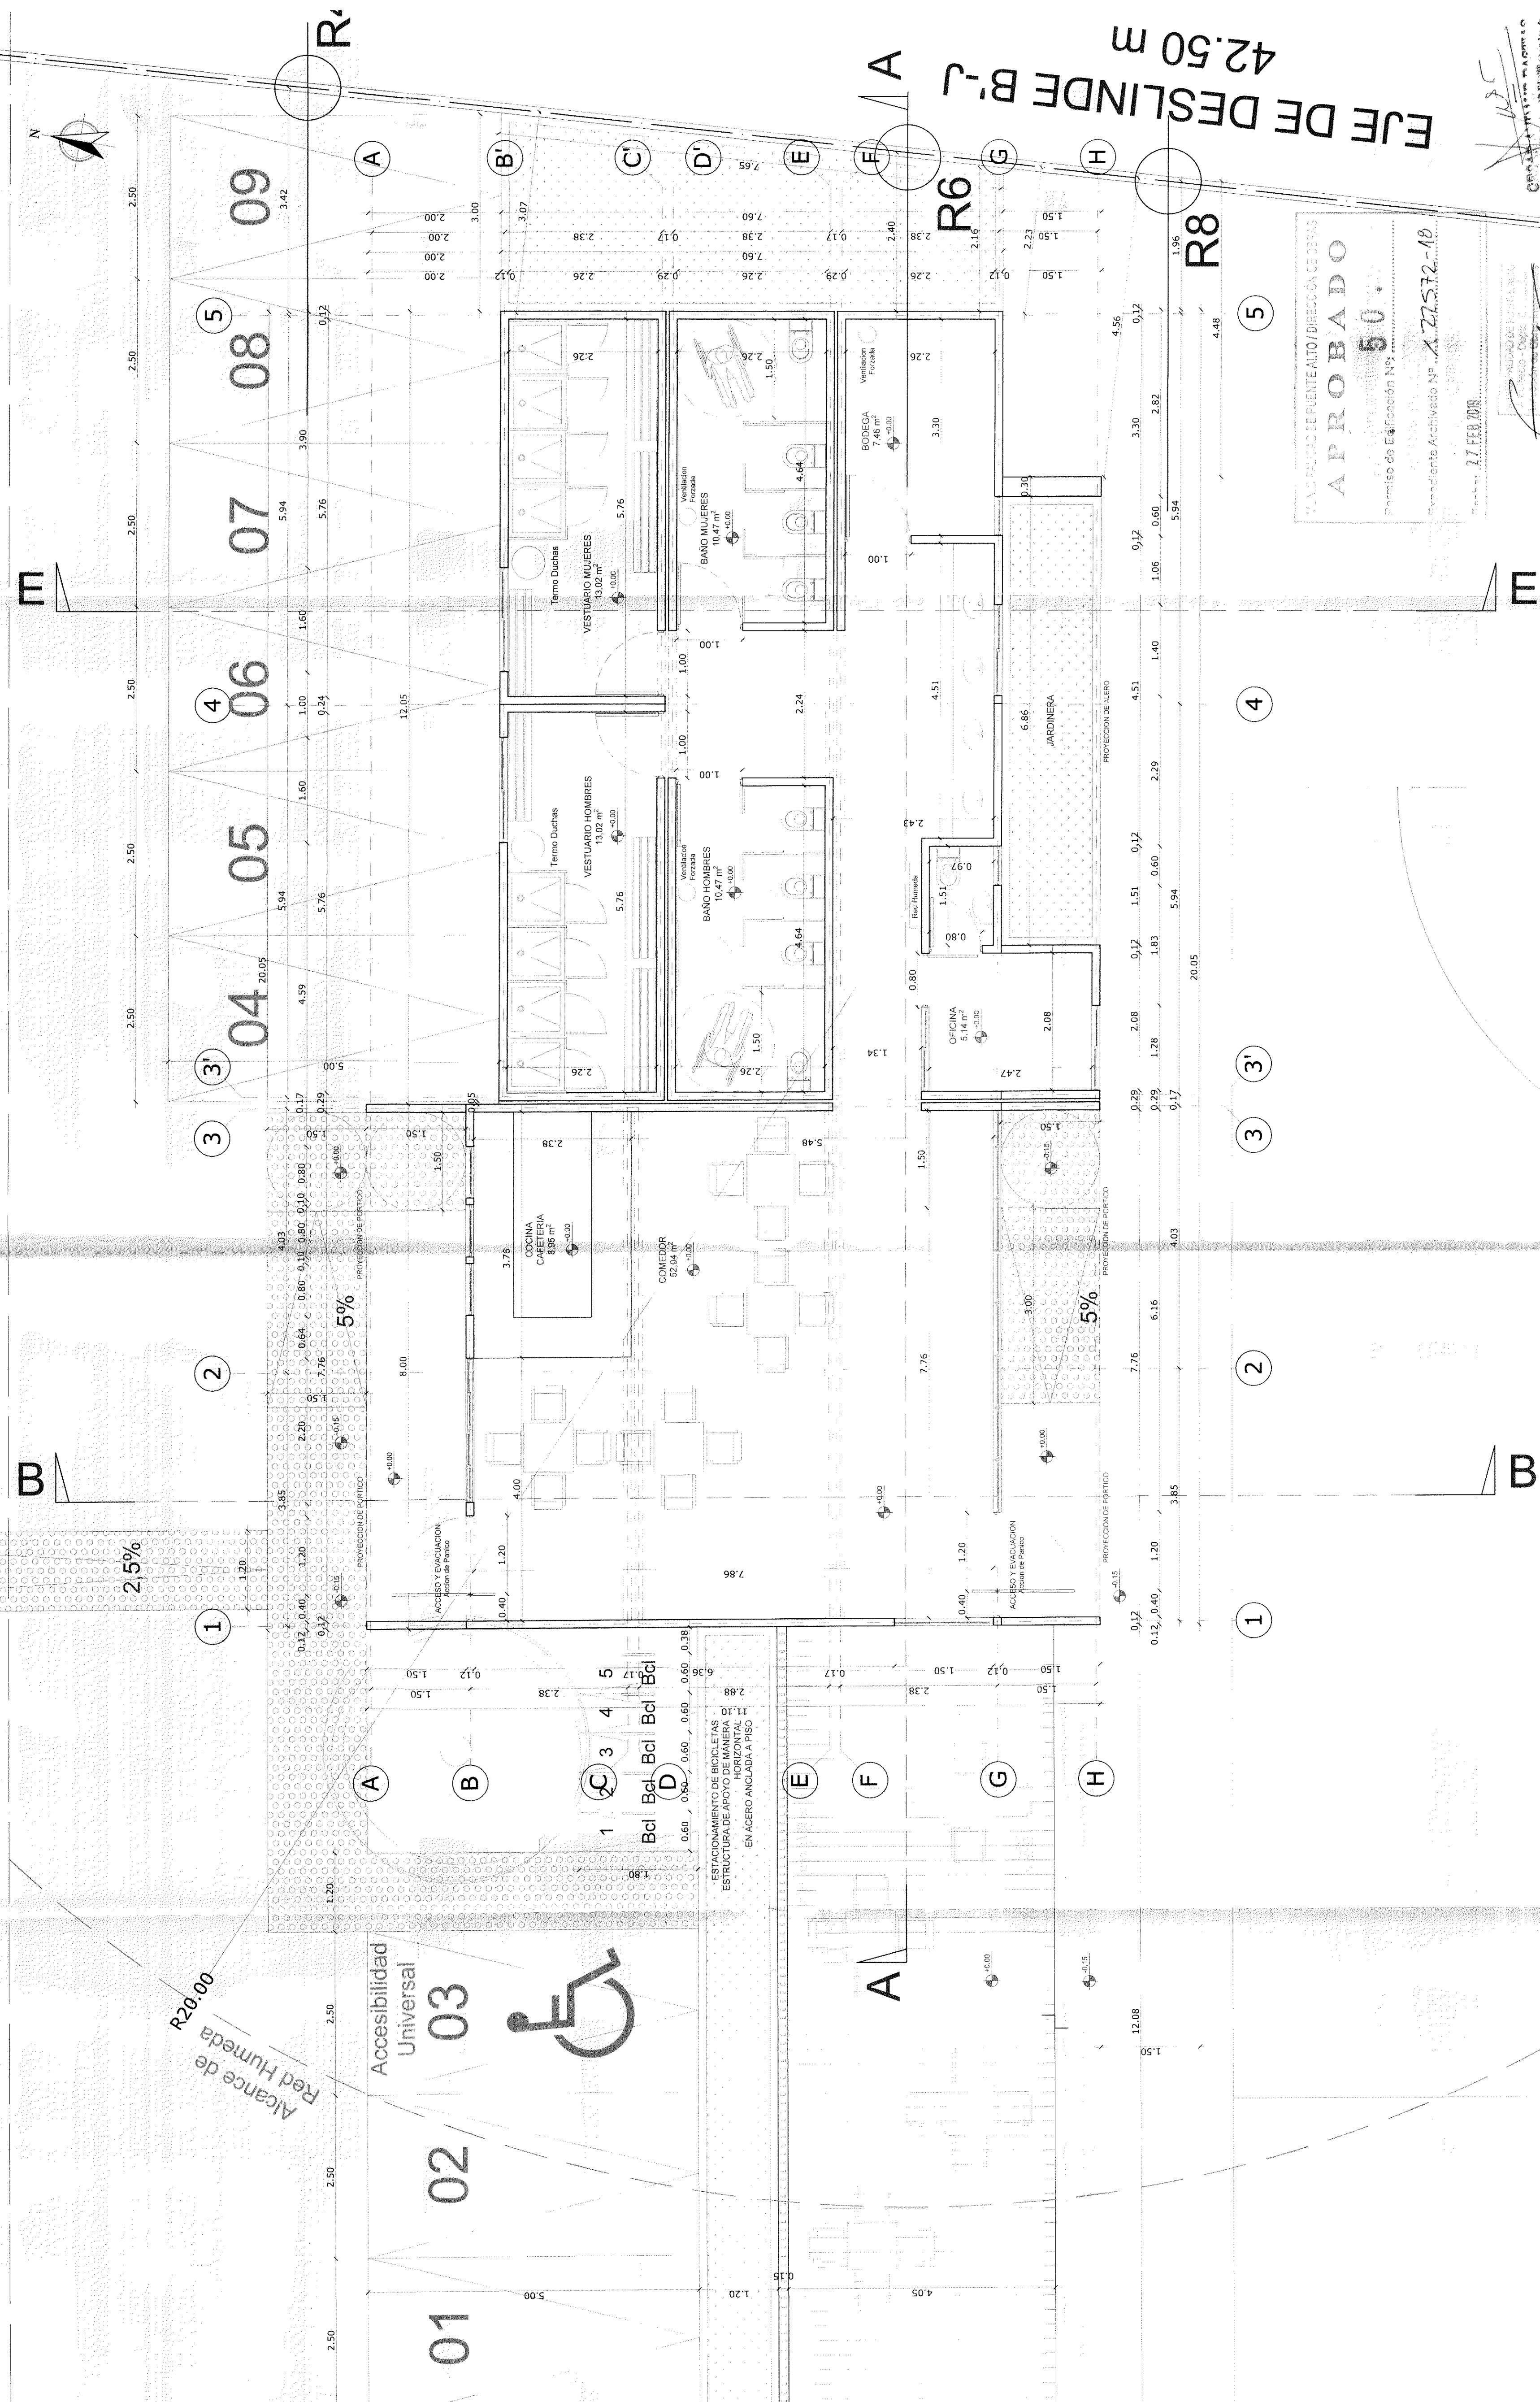

PLANTA PISO 1 - VIVIENDA
Esc: 1/50

PLANTA PISO 1 - EQUIPAMIENTO DEPORTIVO

REGION:		RM	
PROVINCIA:		Cordillera	
COMUNA:		Puente Alto	
CONTENIDO:		DAL	
PLANTA RIO 1 VIVIENDA		ESCALA:	
PLANTA RIO 1 EQUIPAMIENTO DEPORTIVO		RECHA:	
INVENTARIO		24/07/2018	
ARCHIVO:		Entrego Municipal	

PROYECTO:		INVERSIONES SANTA CLARA LTDA.	
CICAP ANDUPUR		74.237.534-5	
RUT		15.887.501-2	
FOLIO:		6.435.195-2	
FOLIO:		6.435.195-2	

ARQUITECTO:		DANIELA ALVAREZ E	
RUT		15.887.501-2	
FOLIO:		6.435.195-2	
FOLIO:		6.435.195-2	

PROYECTO:		CENTRO DEPORTIVO Y VIVIENDA	
MODIFICACION:		PROPUESTA	
FECHA:			

-----	--