

R5 - RASANTE 70°



R6 - RASANTE 70°

EJE DE DESLINDE

PROYECCION DE MEDIANERO

PROYECCION DE NIVEL DE PRO TERMINADO +0.00
REFERENTE A EQUIPAMIENTO DEPORTIVO

CORTE A
Esc: 1/50

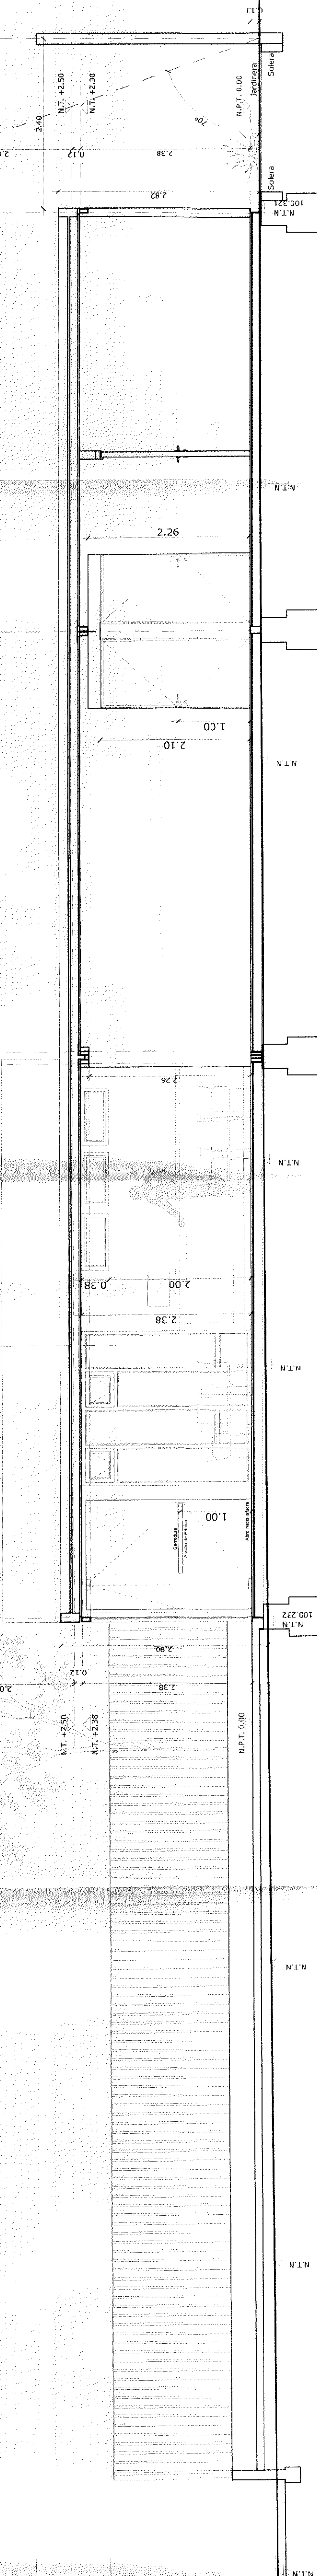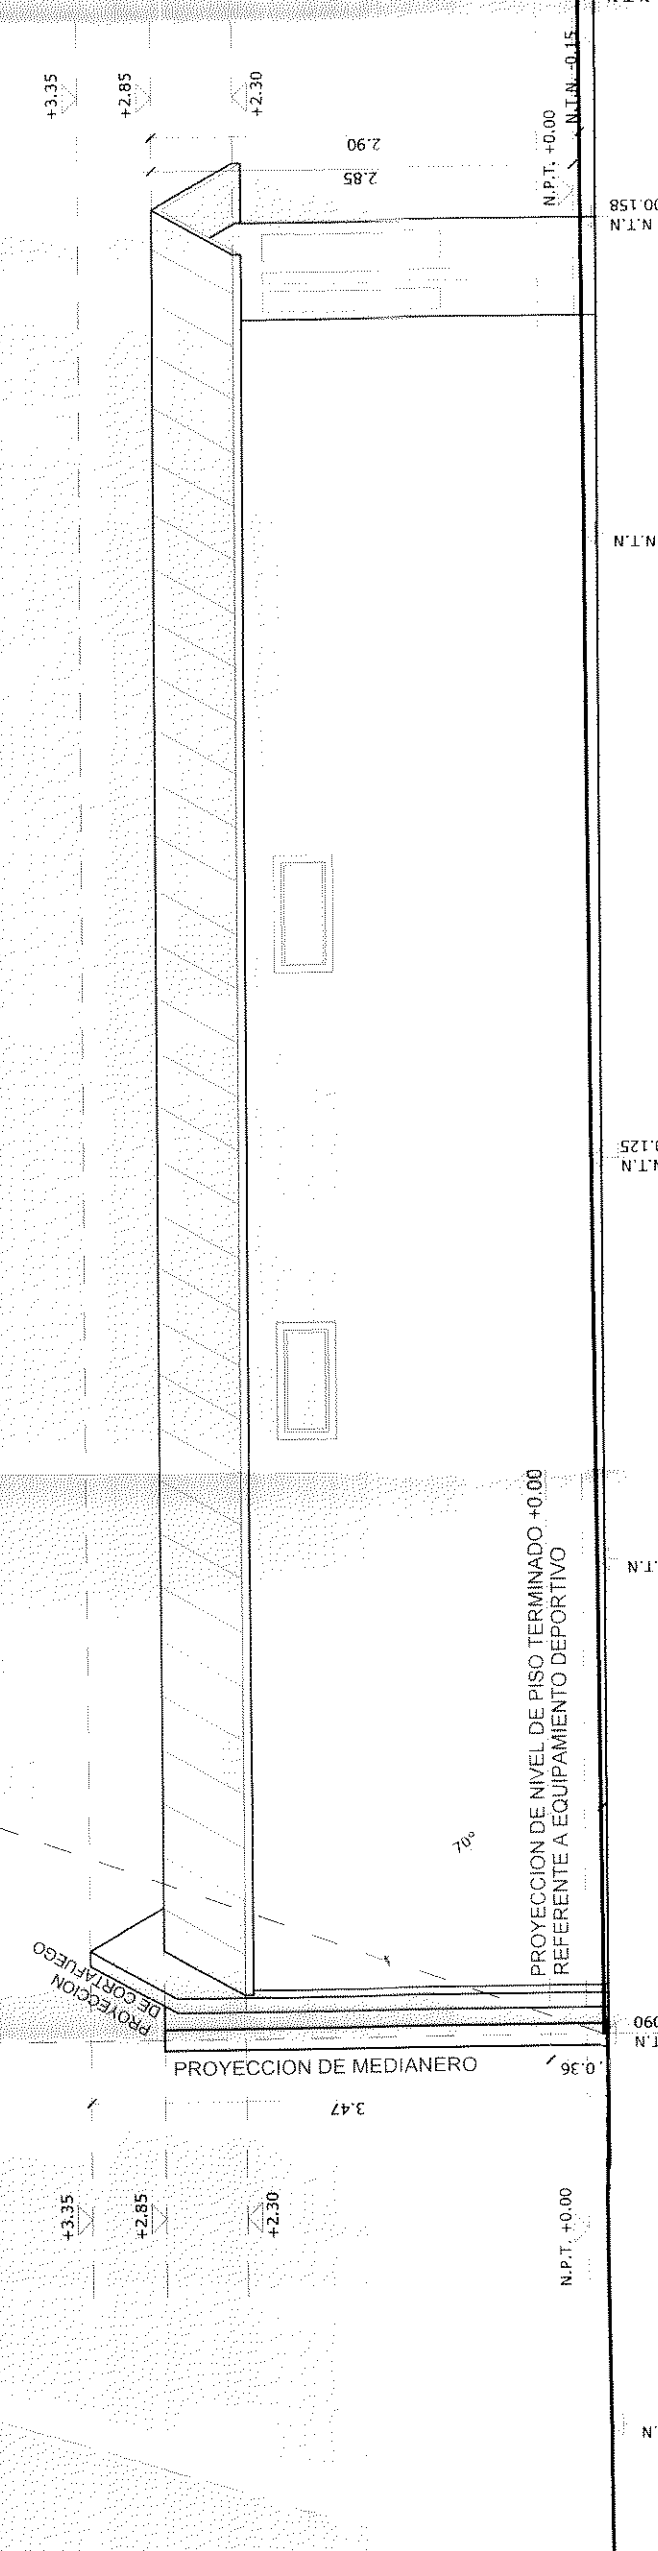

1

2

3

3'

4


5

R12 - RASANTE 70°

ANTEJARDIN 7m (VIA TRONCAL)

LINEA OFICIAL GABRIELA PONIENTE N°3821

LINEA DE EDIFICACION

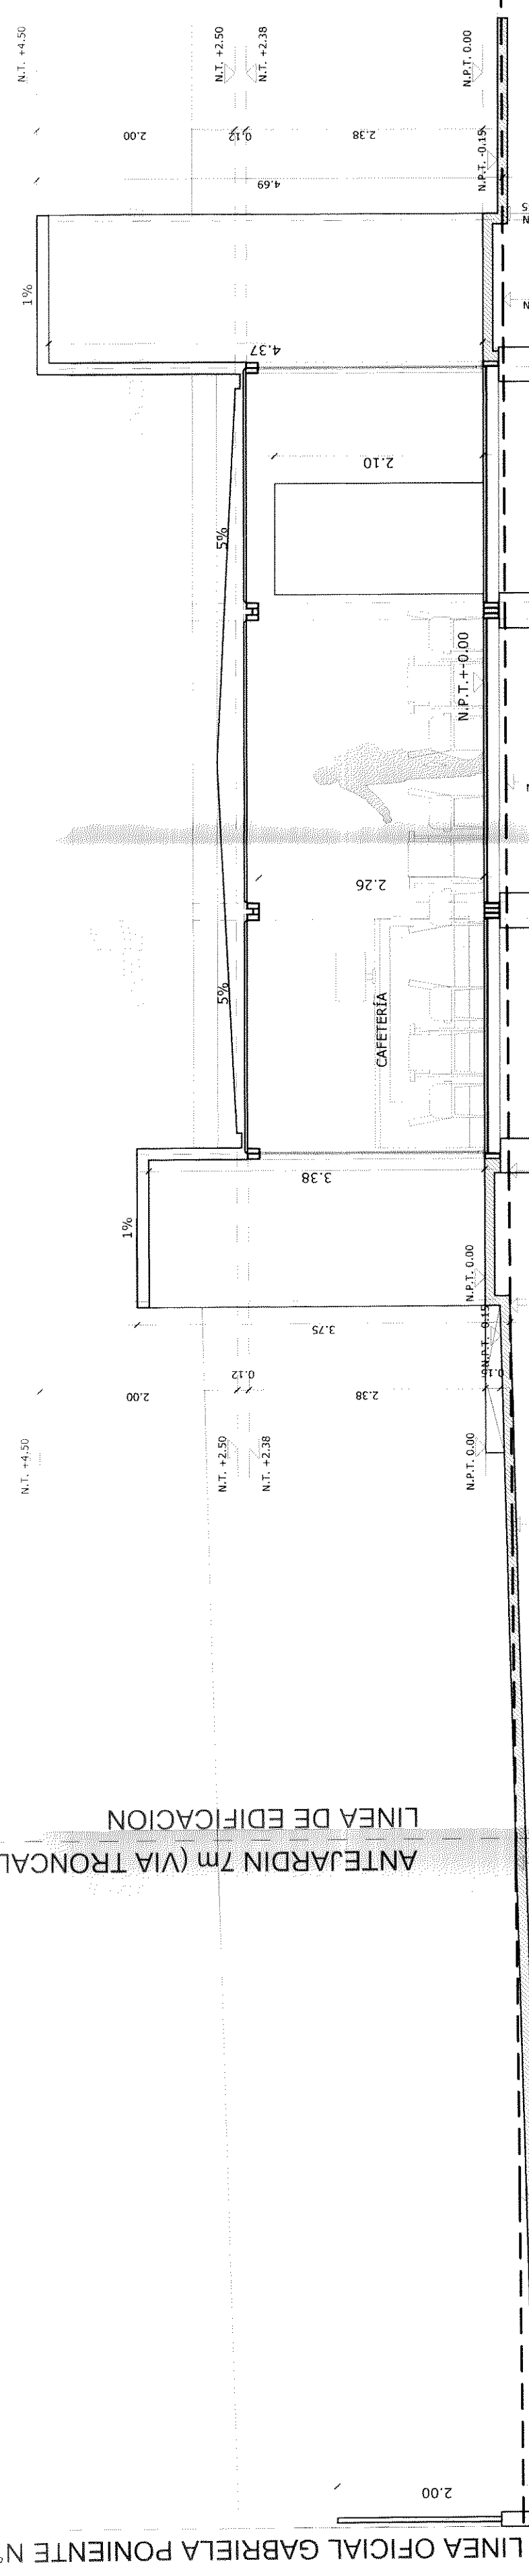

CORTE B
Esc: 1/50

A

B

C


D

E

F

G

H

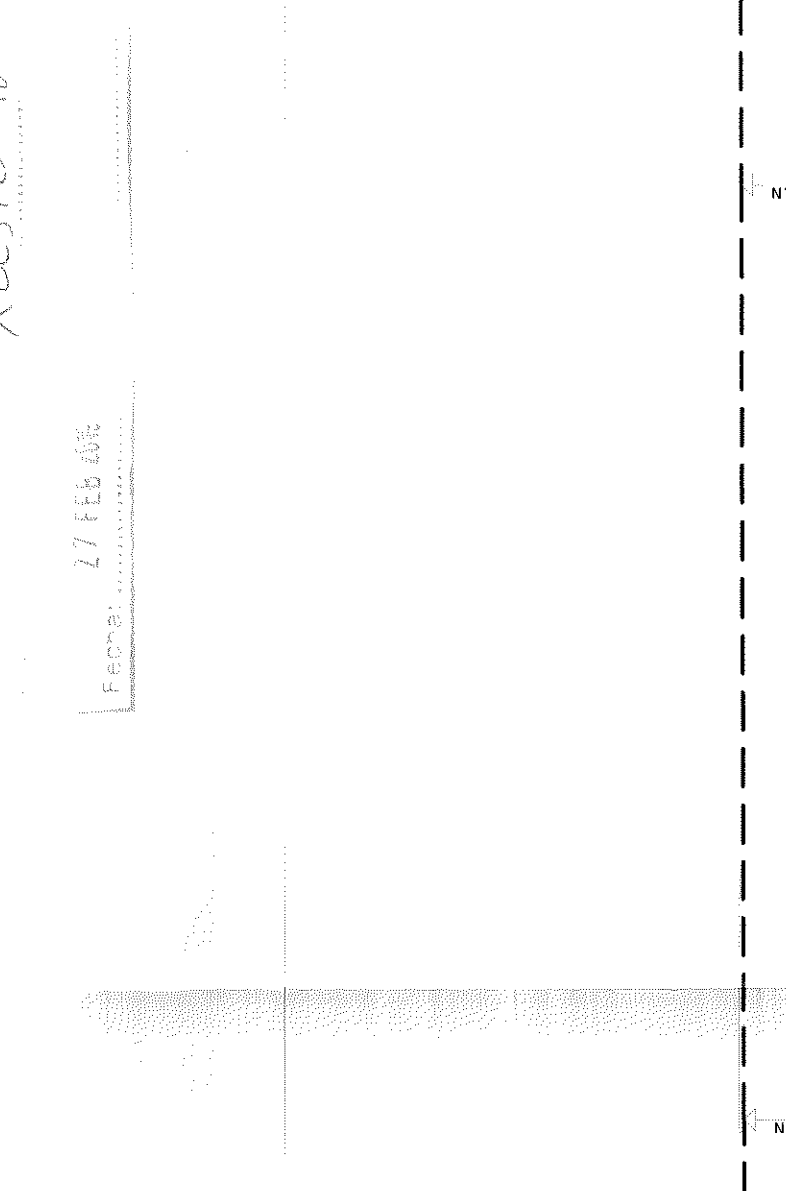


PROYECTO DE EDIFICACION
PROYECTO ADO
50.
X2572-48
Fecha: 27 FEB 05


REVISION	FECHA	MODIFICACION

PROYECTO


CENTRO DEPORTIVO Y VIVIENDA
PROPUESTA

ARCHITECTO

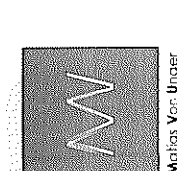


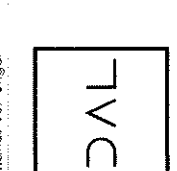

REVISOR INDEPENDIENTE

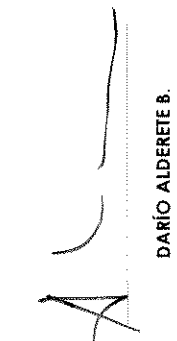
74.37.534.5
11/04/2018
PROYECTO

PROYECTADO

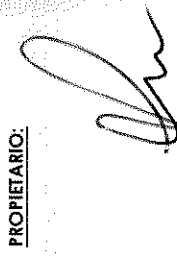
INVERSIÓN SANTA CAROLINA
74.37.534.5
11/04/2018
PROYECTO

REGION	RM	UBICACION	GABRIELA PONIENTE 03821
CONTENIDO	CORTA A CORTA B		
FECHA	24/07/2018		
ARCHIVO	Entrega Municipal		

LÁMINA

7/10

