



ELEVACIÓN DE CIERRO
Esc: 1/50

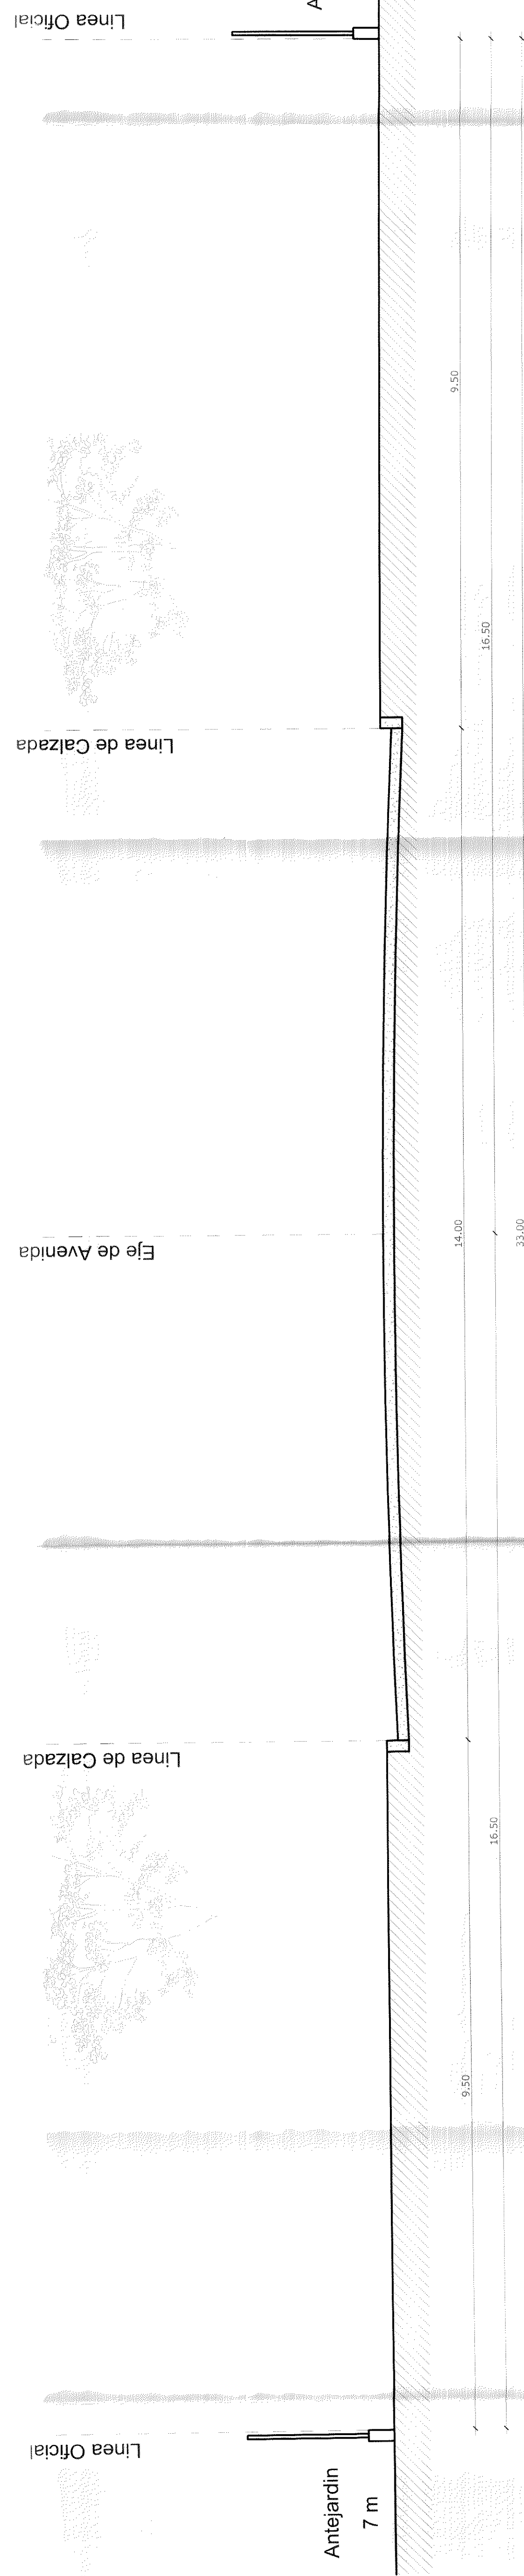


● **PERFIL DE AVENIDA GABRIELA PONIENTE**
Esc: 1/50

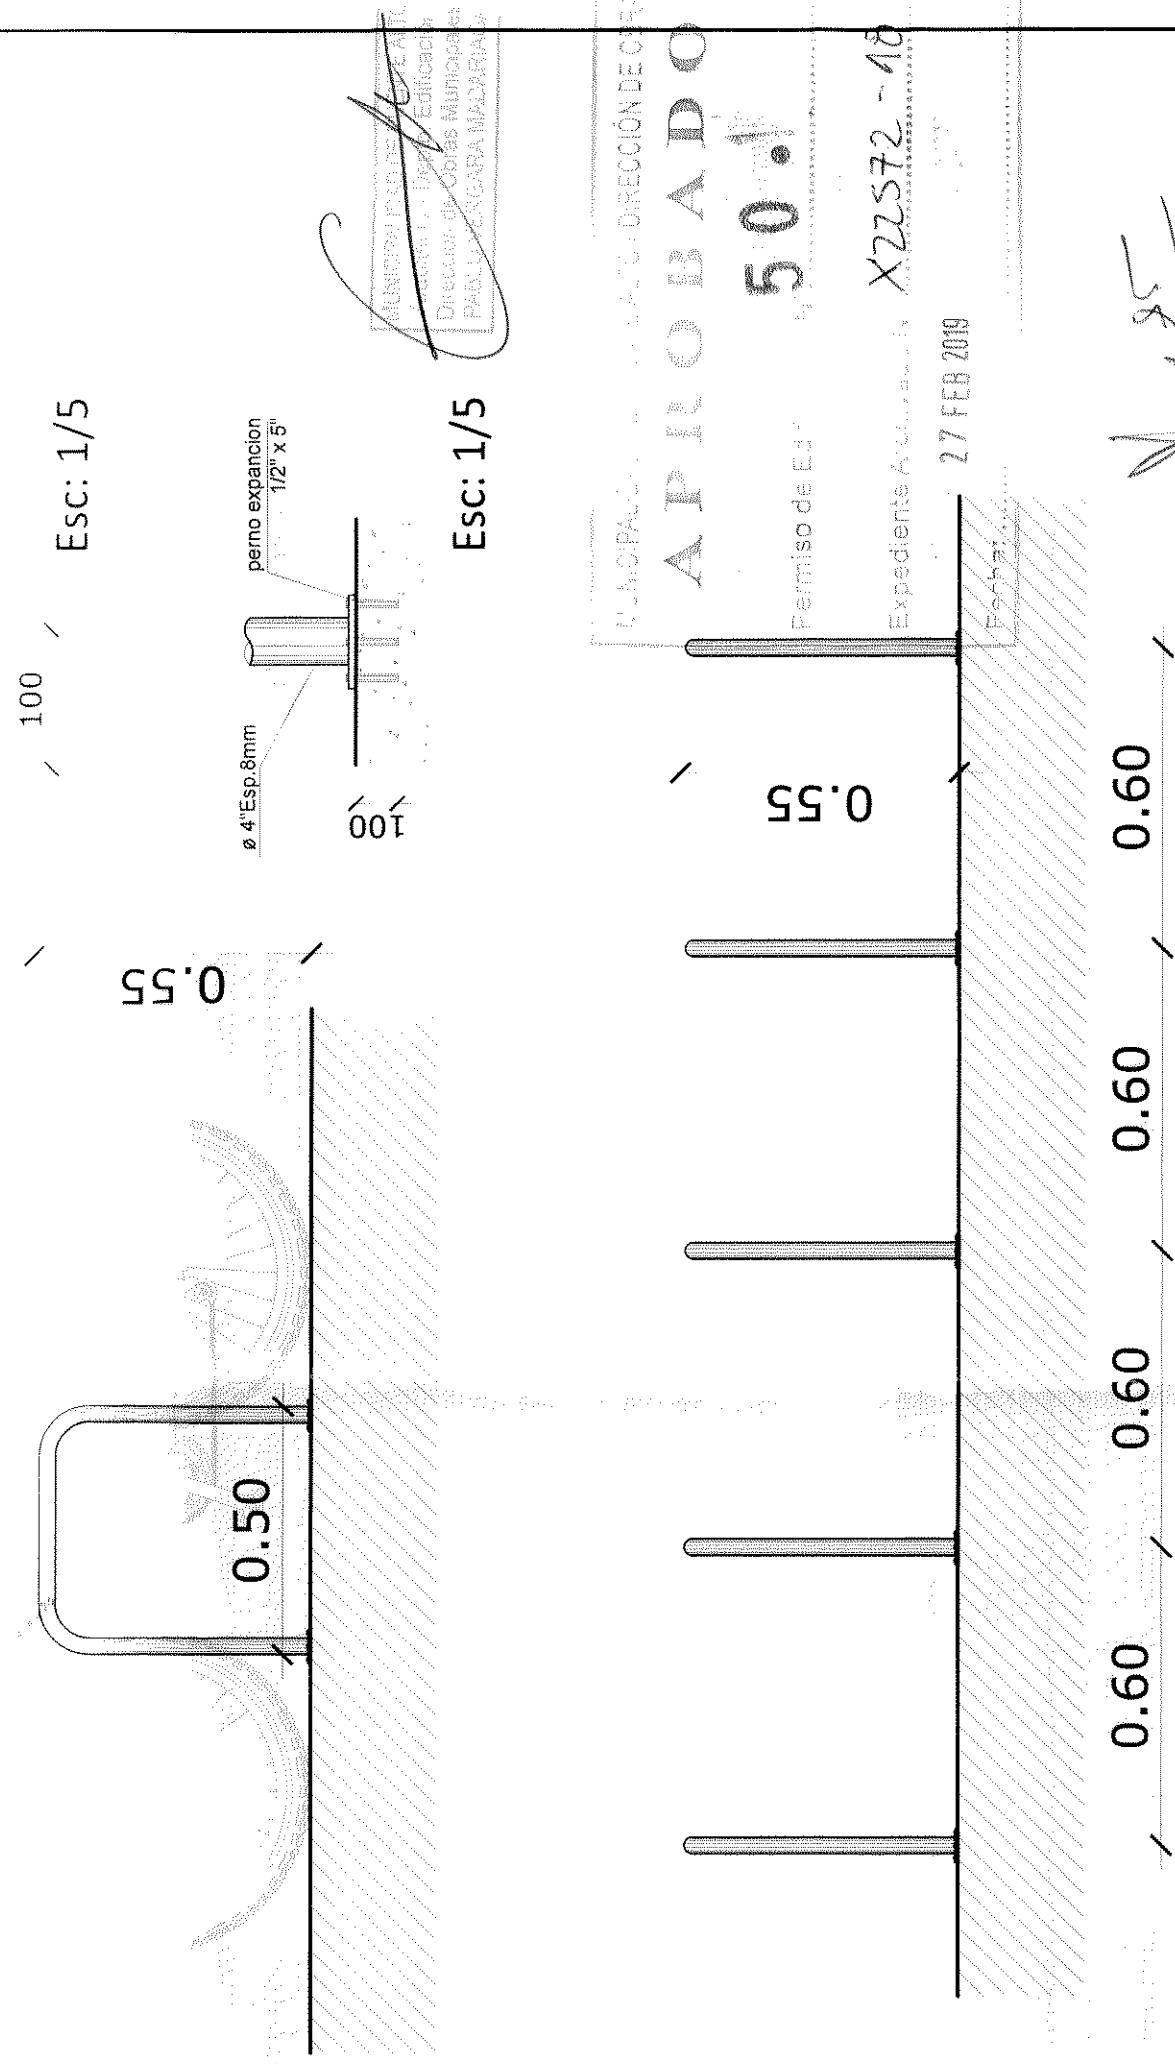

DETALLE DE ESTACIONAMIENTO DE BICICLETAS

[illegible]

PROTECCIÓN

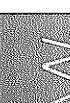



ARQUITECTO:



DARIO ALDERETE B.
15.887.501-2
Arquitecto

REVISOR INDEPENDIENTE:

CESAR ANDAUR
6.695.195-2
Aguafreddo

PROPIETARIO:

[Handwritten Signature]

INVERSIONES SANTA CLARA II LTDA.
76.327.534-5
Enrique Cabo Osmer.
6.245.248-k

REGIÓN:	RM.
PROVINCIA:	Coronel
COMUNA:	Puente

CONTENIDO:

- ELEVACIÓN DE CIERRO
- PERIL AVENIDA GABRIELA POBLETE
- DETALLE DE EST. DE BICICLETAS

	LÁMINA	10/10	
UBICACIÓN:	GABRIELA POMIENTE_03821		
ROL:	25-6/4	DAL	
		ESCALA:	1:50
		FECHA:	04/07/2018
		ARCHIVO:	Ensayo Municipal