



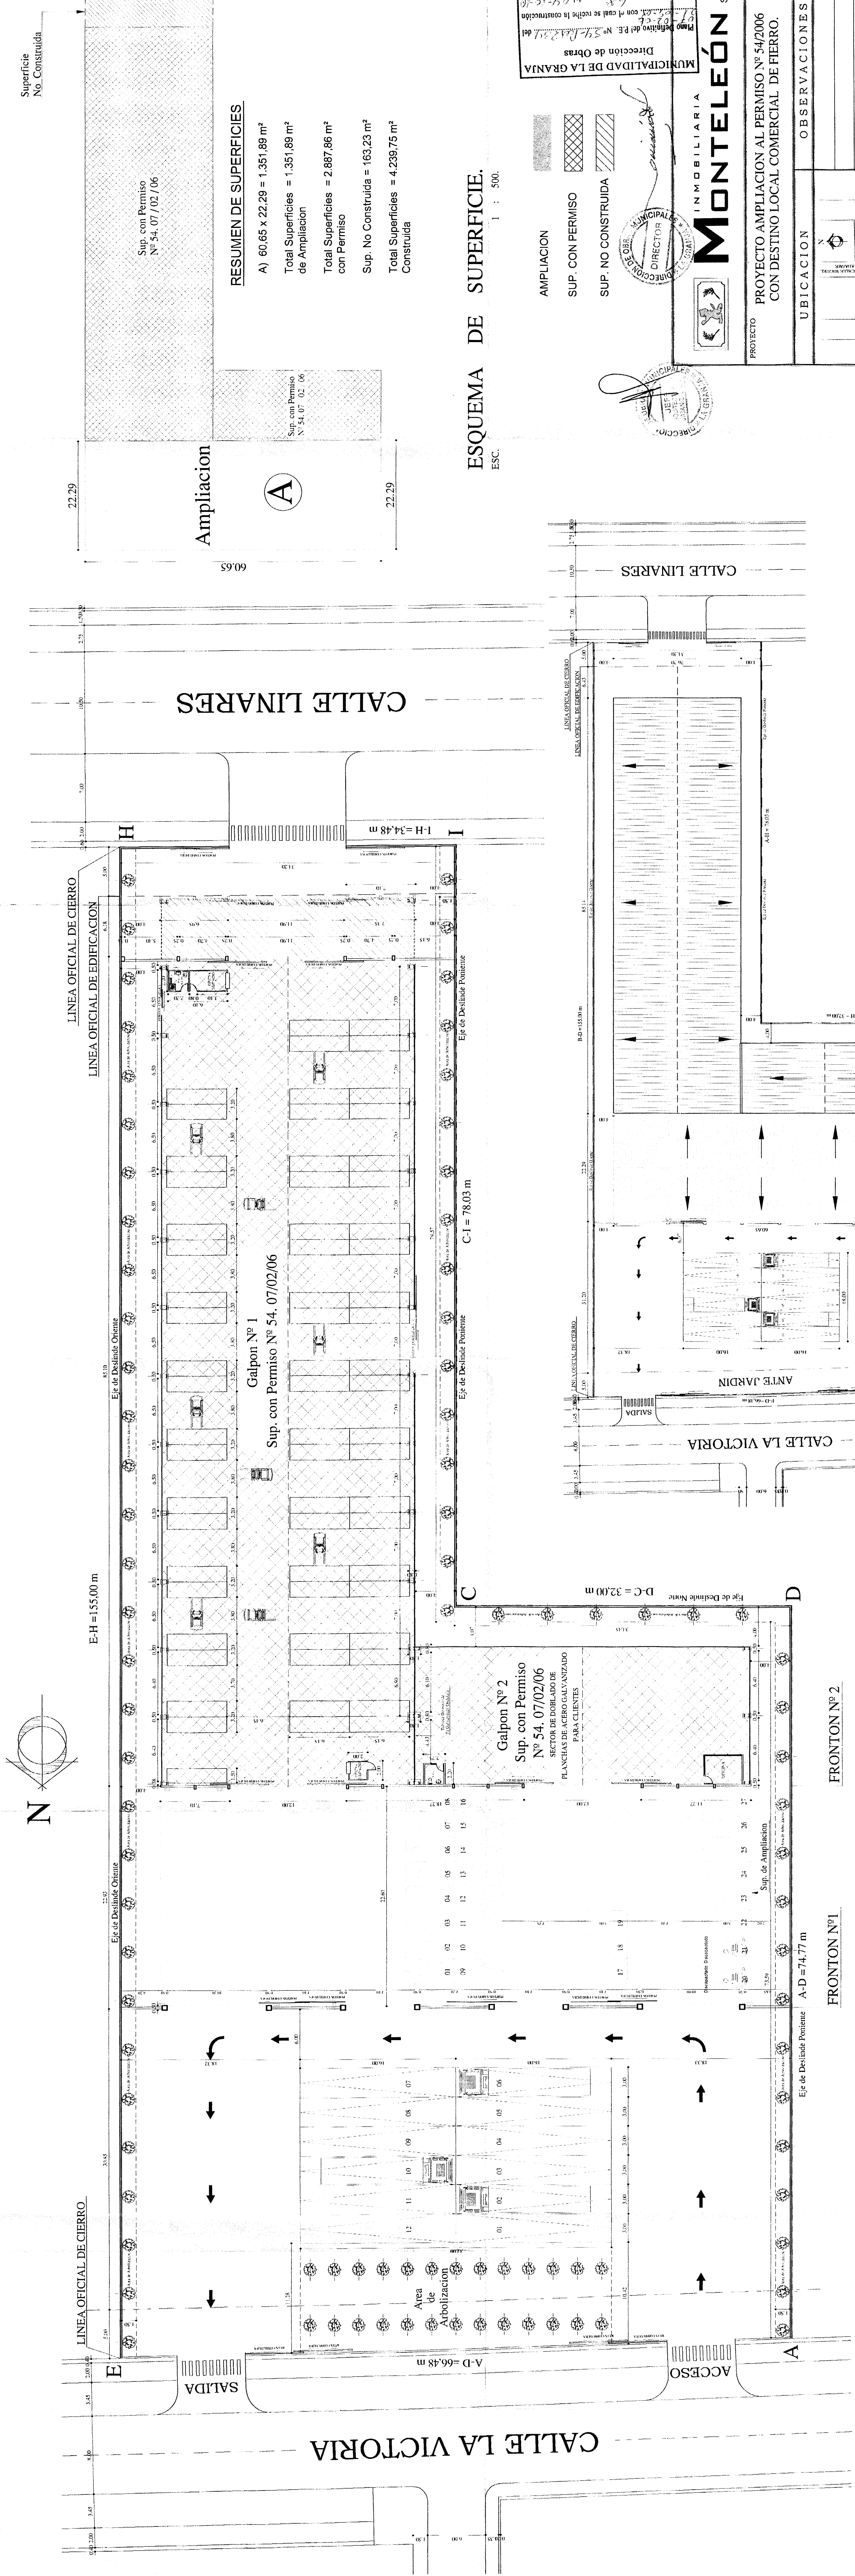

PLANTA GENERAL DE ARQUITECTURA.
ESC. 1 : 250.

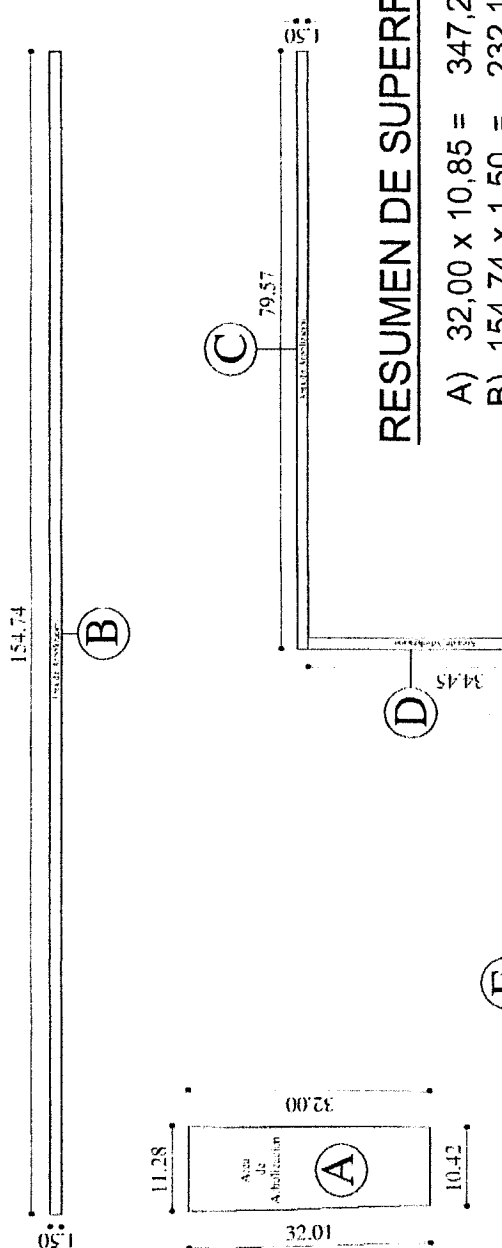


RESUMEN DE SUPERFICIES

A) 32.00 x 10.85 = 347.20 m²
B) 154.74 x 1.50 = 232.11 m²
C) 79.57 x 1.50 = 119.36 m²
D) 34.45 x 1.50 = 51.68 m²
E) 73.59 x 1.50 = 110.39 m²

Total Sup. de Arbolizacion = 860.74 m²
Se Necesitan 770.23 m² Equivalente al 10 %
ESC. 1 : 1000.


ESQUEMA DE SUPERFICIES.
DE ARBOLIZACION.
ESC. 1 : 1000.

EMPLAZAMIENTO.
ESC. 1 : 500.

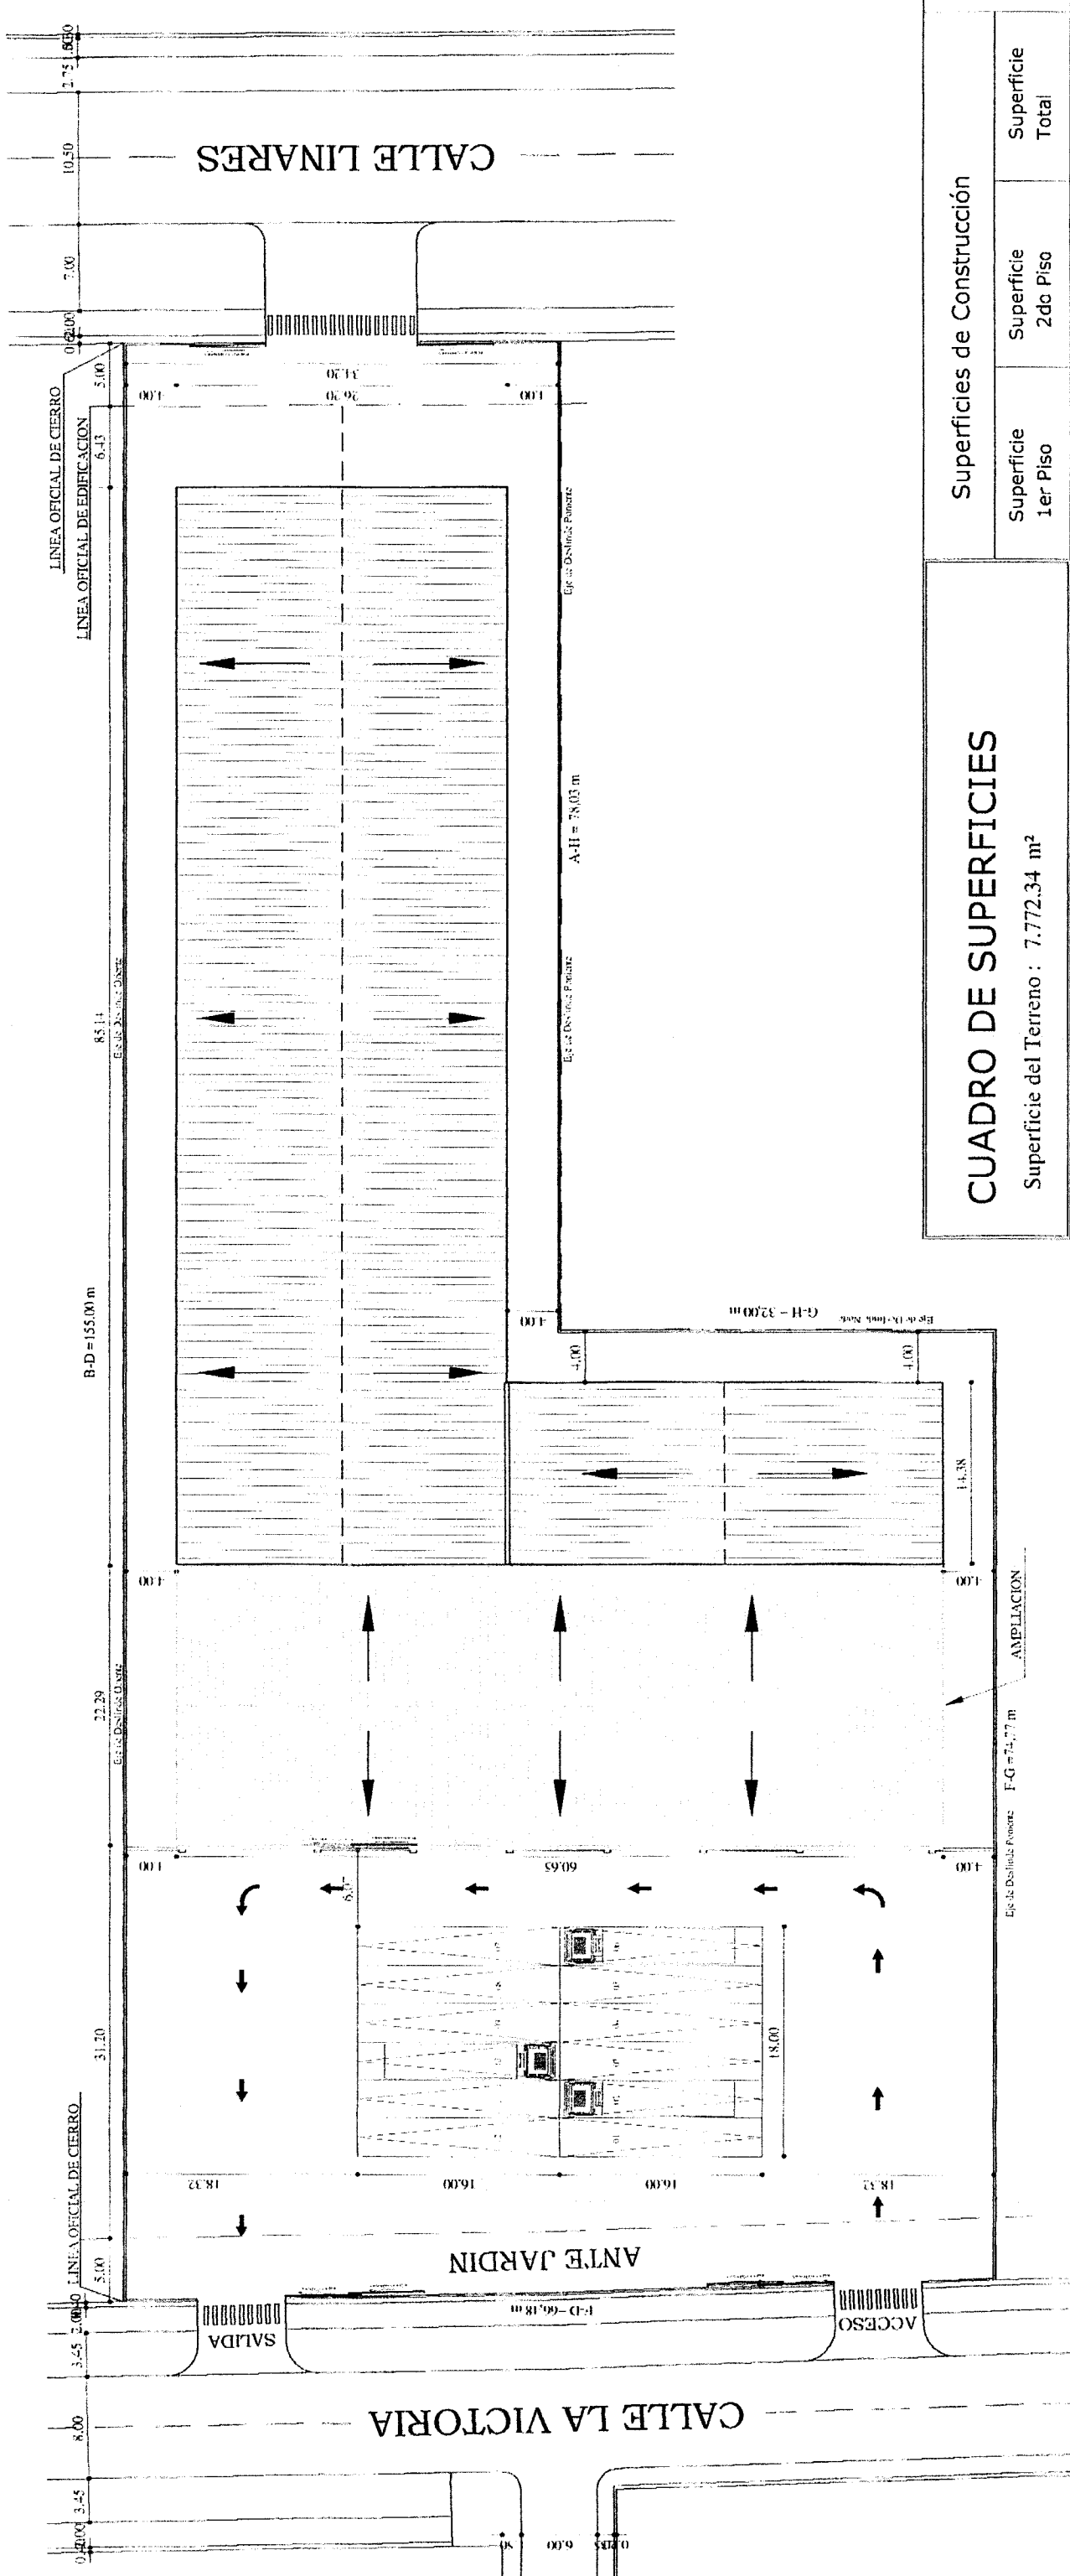

CUADRO DE SUPERFICIES		Superficies de Construcción		Coeficiente Ocup. Suelo
Superficie del Terreno : 7772.34 m² (Destino : Local Comercial)		Superficie 1er Piso	Superficie 2do Piso	
SUPERFICIE AMPLIACION		2.887,86	1.351,89	37,15 %
SUPERFICIE TOTAL CONSTRUIDA		4.239,75		55,54 %
SUPERFICIE PATIO		3.532,59		45,46 %
SUPERFICIE TERRENO		7.772,34		100,00 %

NOTA : EN EL P. Nº 54/06 07/02/06 NO SE CONSTRUYO : 163,23 m²

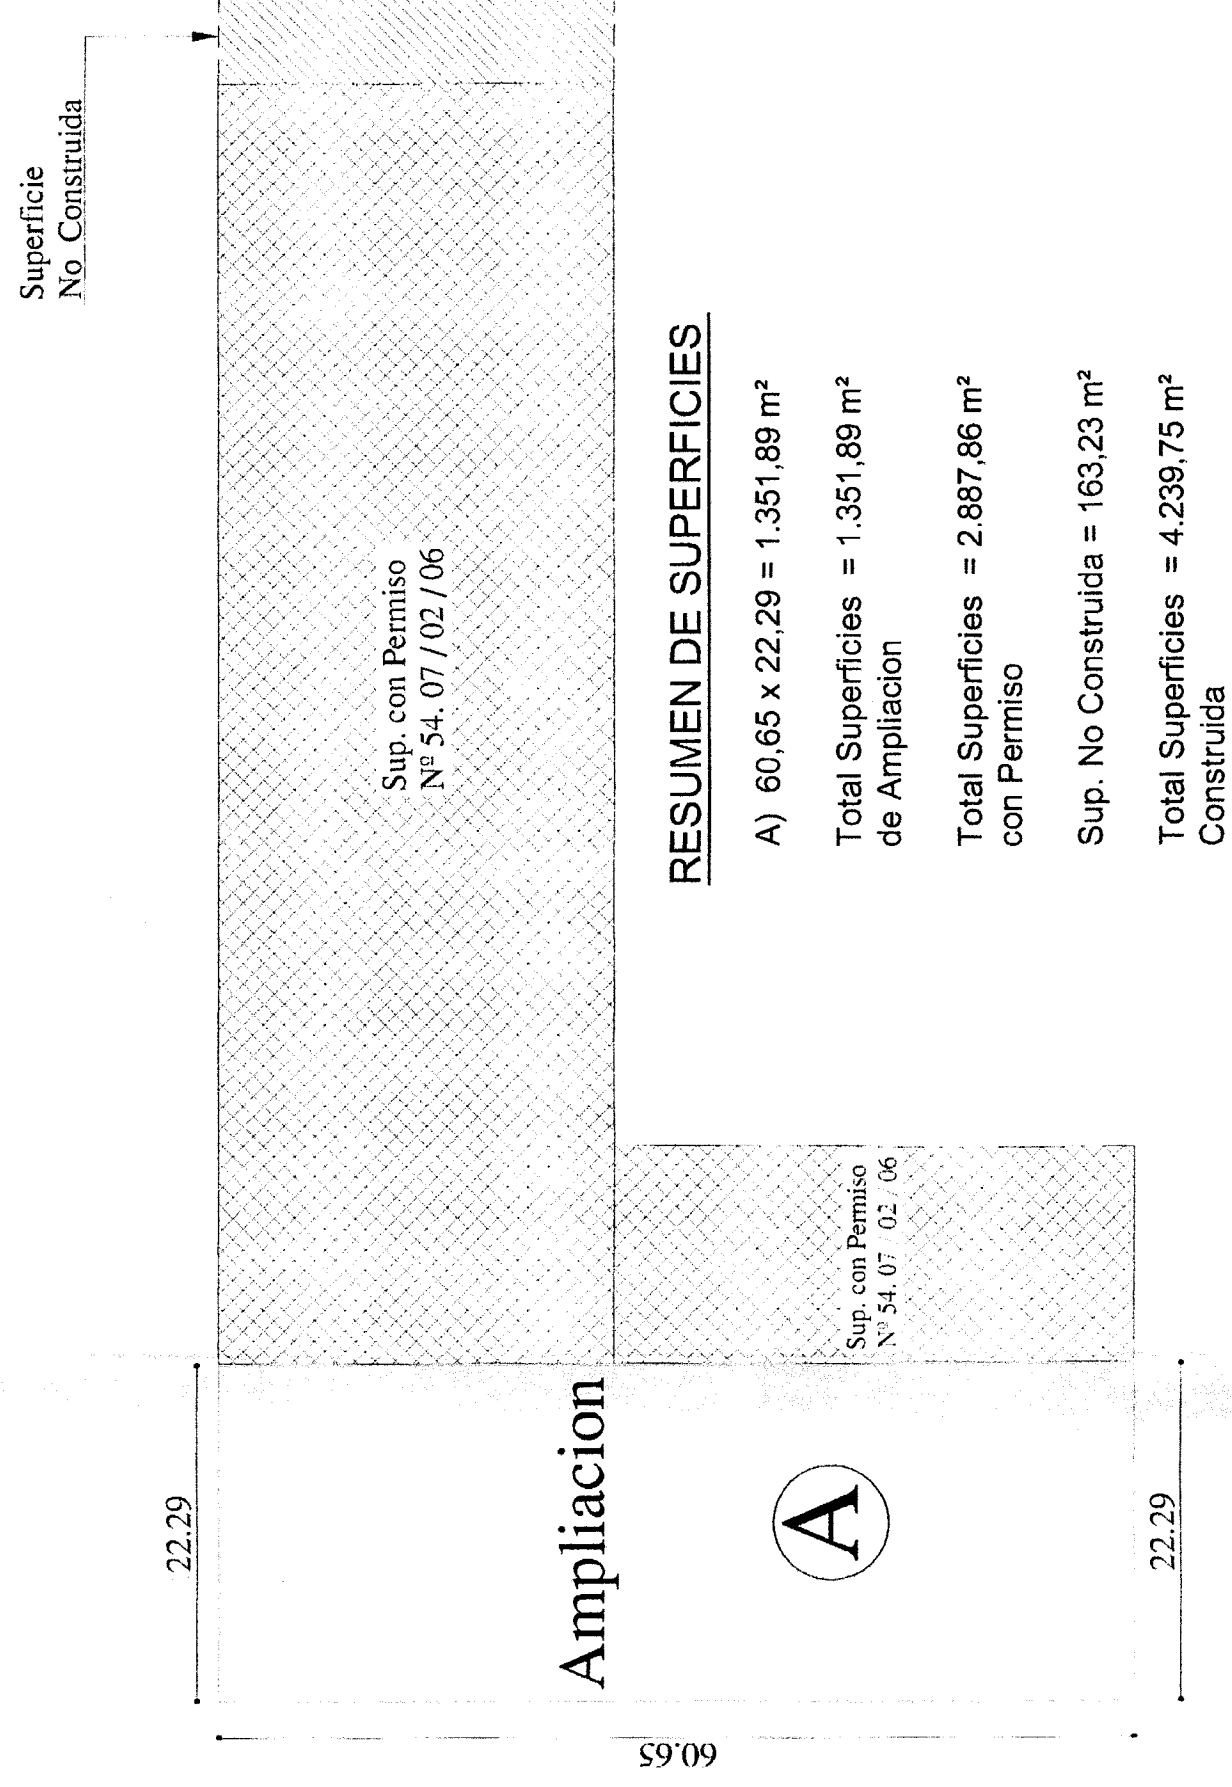

RESUMEN DE SUPERFICIES

A) 60,65 x 22,29 = 1.351,89 m²
Total Superficies = 1.351,89 m²
de Ampliacion
Total Superficies = 2.887,86 m²
con Permiso
Sup. No Construida = 163,23 m²
Total Superficies = 4.239,75 m²
Construida

ESQUEMA DE SUPERFICIE.
ESC. 1 : 500.

AMPLIACION
SUP. CON PERMISO
SUP. NO CONSTRUIDA

MUNICIPALIDAD DE LA GRANJA
DIRECCION DE OBRAS
Plano Definitivo del P.E. Nº 54/06 07/02/06 del
supl. Nº 54/06 07/02/06
del

INMOBILIARIA
MONTELEÓN S.A.

PROYECTO
PROYECTO AMPLIACION AL PERMISO Nº 54/2006
CON DESTINO LOCAL COMERCIAL DE FIERRO.

UBICACION		OBSERVACIONES	
UBICACION	LA GRANJA	COMUNA	
PROYECTO	SOC. DE INVERSIONES E INMOBILIARIA SANTA CLARA LTDA.	RUT. Nº	78.391.700-9
ARQUITECTO	EDUARDO URRESTARAZU R.	DIBUJANTE	L.G.L.
CONTENIDO	PLANTA GENERAL DE ARQUITECTURA ESQUEMA DE SUPERFICIES	FECHA	AGOSTO 2008
FIRMA PROYECTAR		ESCALA	INDICADAS
FIRMA ARQUITECTO		ROL. S.U.I.	\$151 - 15
FIRMA		FIRMA	