


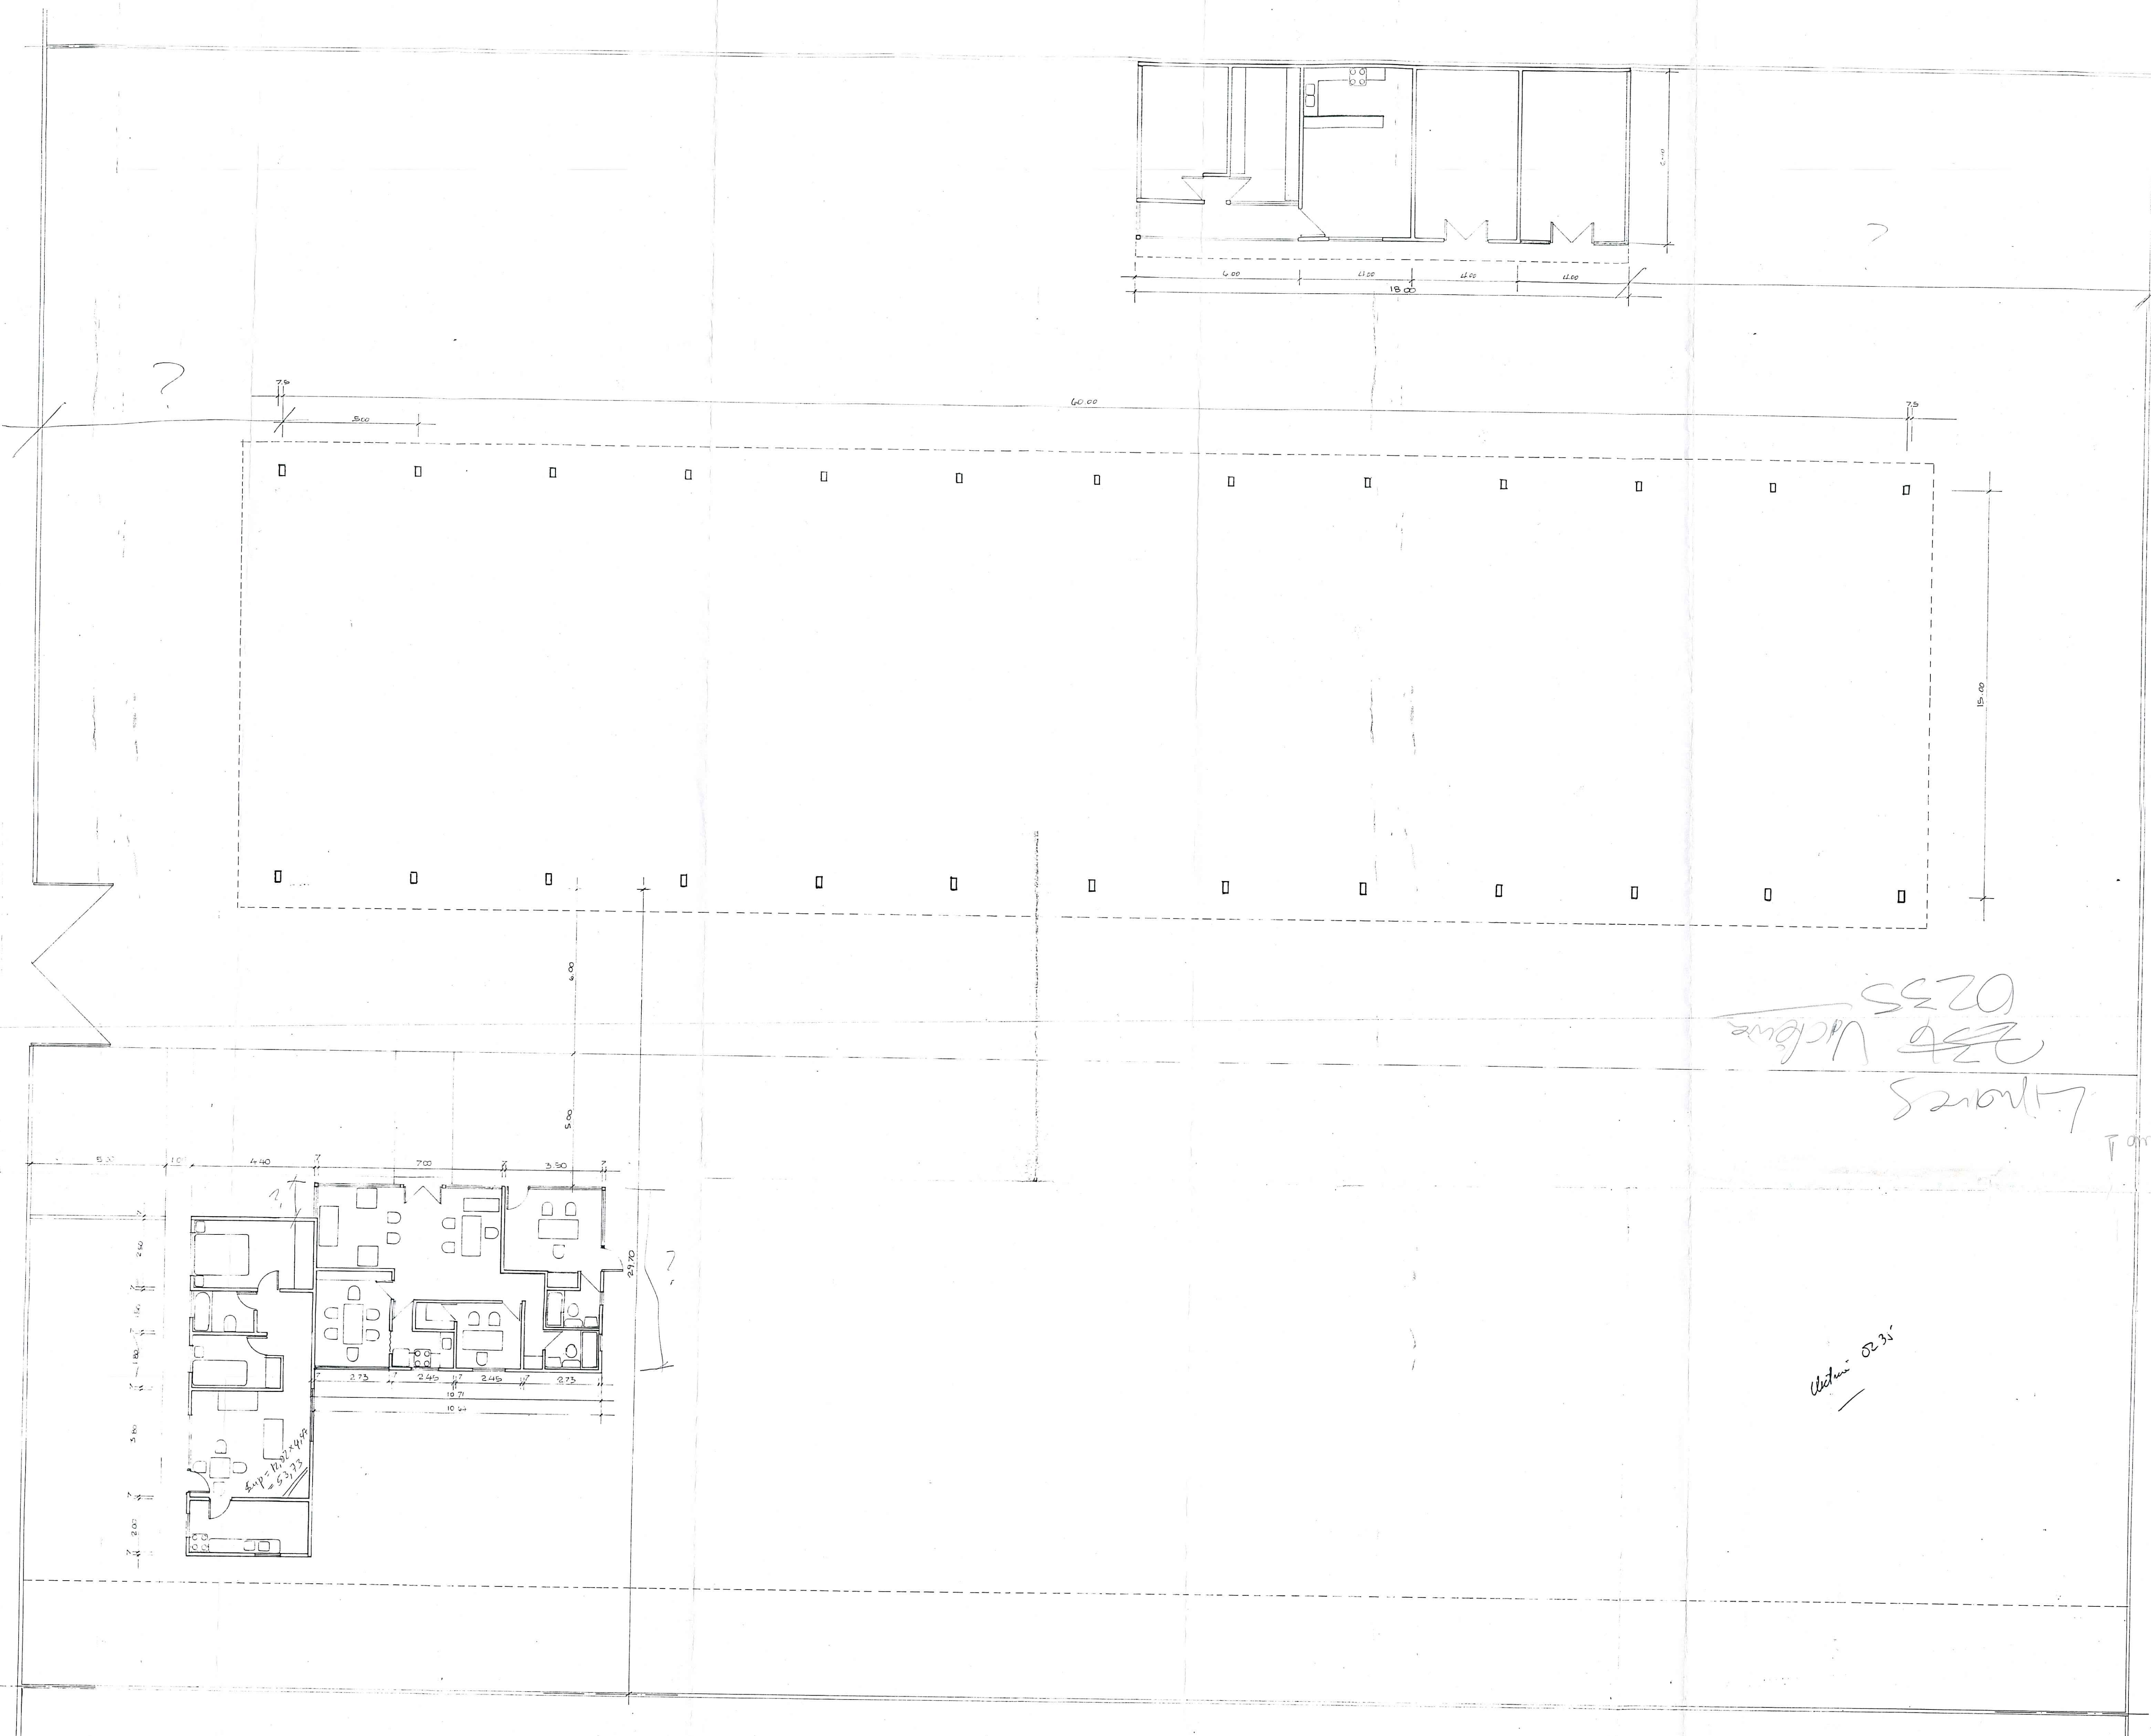

SUPERFICIES	
GALPON	60.15 x 15.25 917.29 m ²
CASA CUIDADOR	12.02 x 4.44 53.37 m ²
SERVICIOS PERSONAL	6.40 x 18.00 115.20 m ²
OFICINAS	6.78 x 10.71 72.61 m ²
	1.158.47 m ²
	TOTAL TERRENO
	4.657.97 m ² (100%)

BARRACA DE MADERAS VENTURELLI	Escala 1 100
Propietario : Jaime Venturelli	
Ubicacion : La Victoria 0235 - La Granja	
Arquitecto : Jorge Colvin E.	Ingeniero : Jorge Acuña
Fecha : Marzo 1988	