
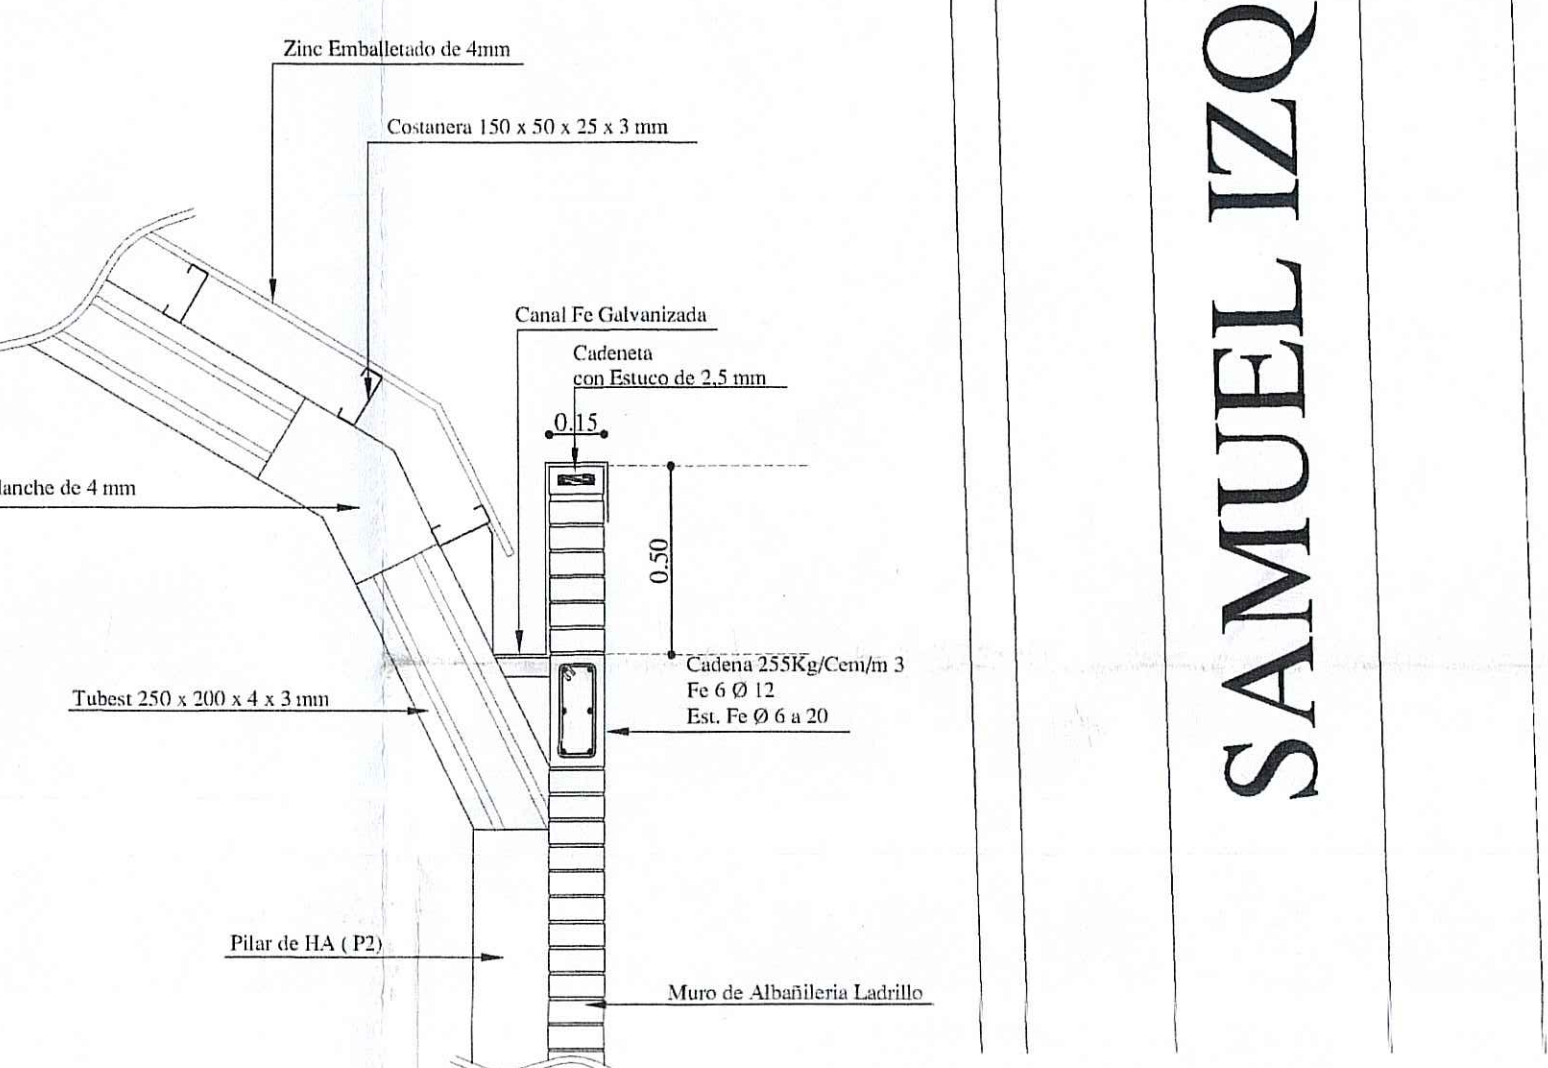
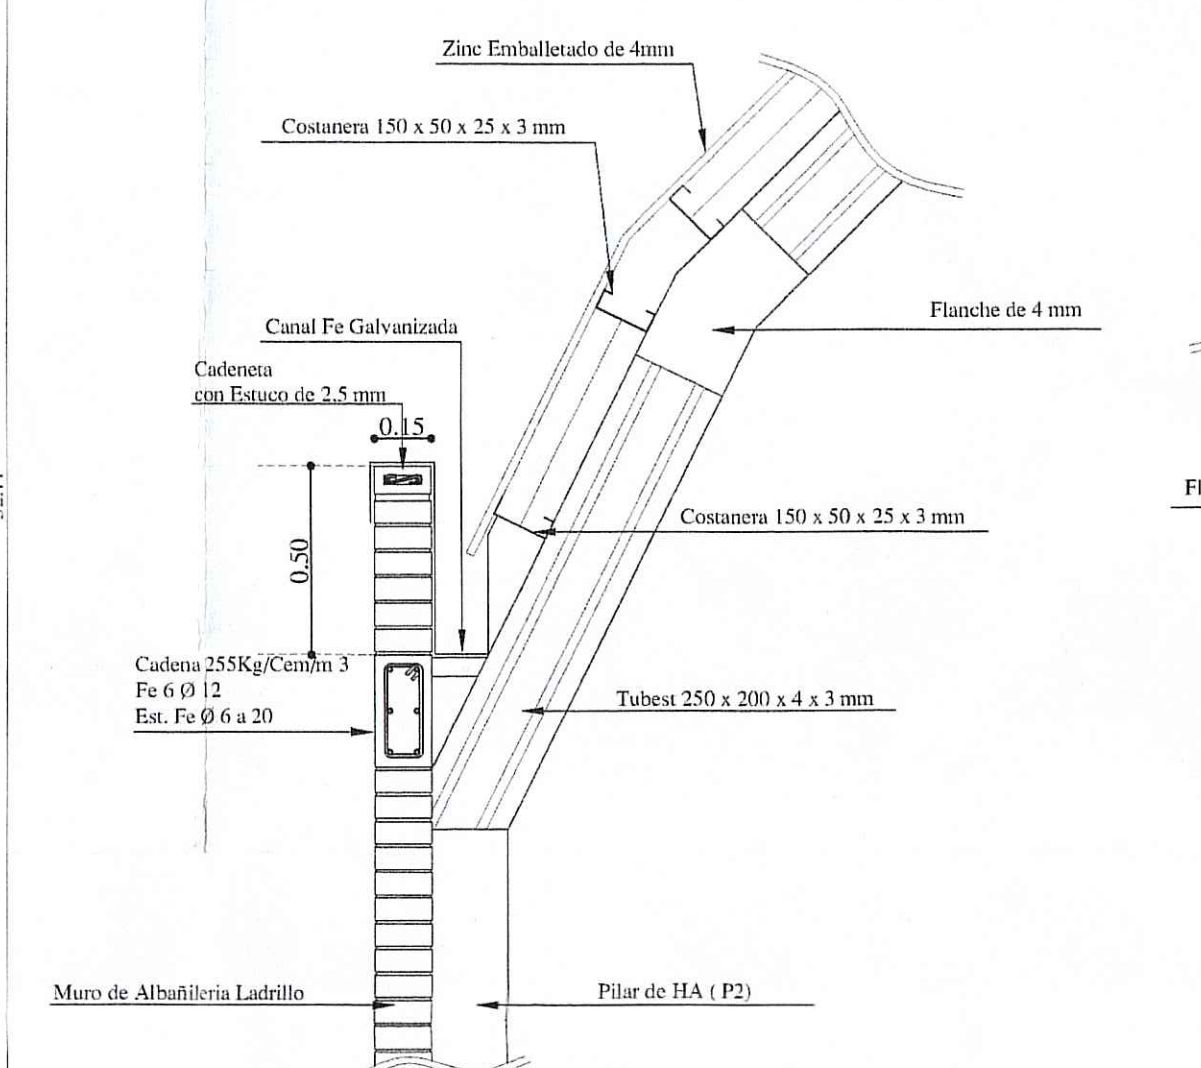
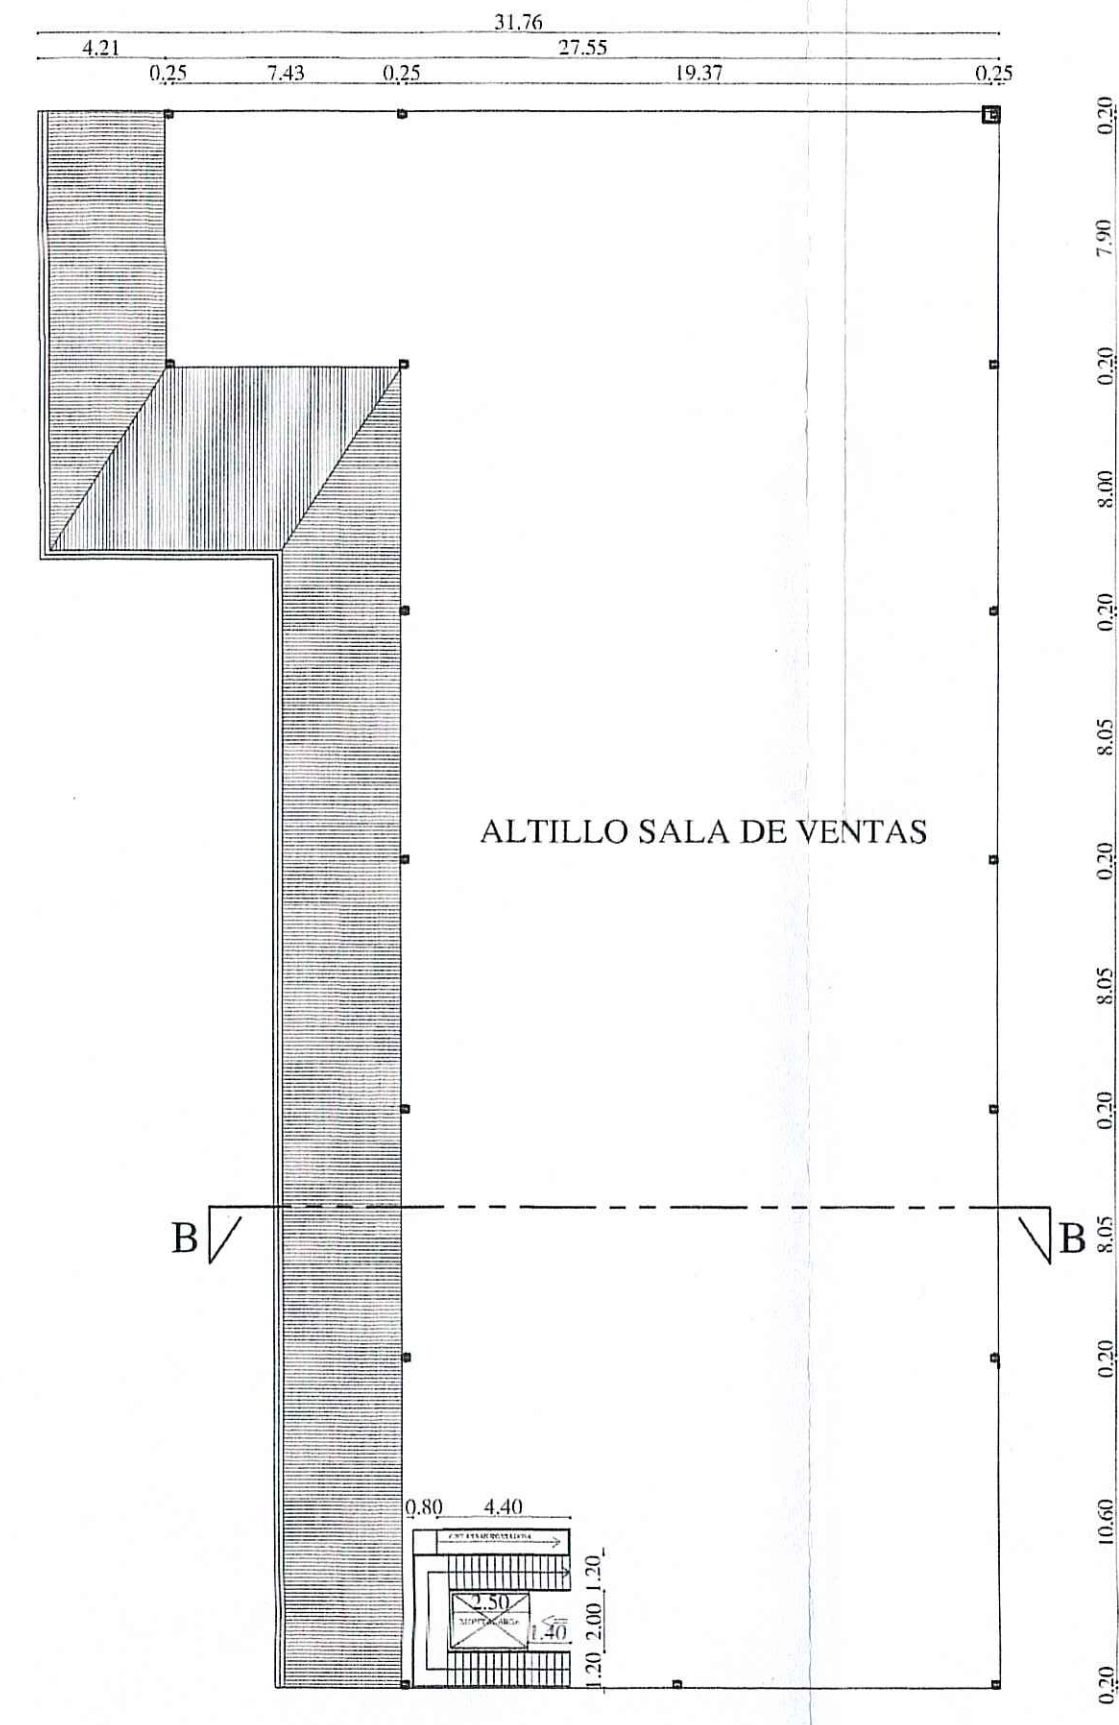


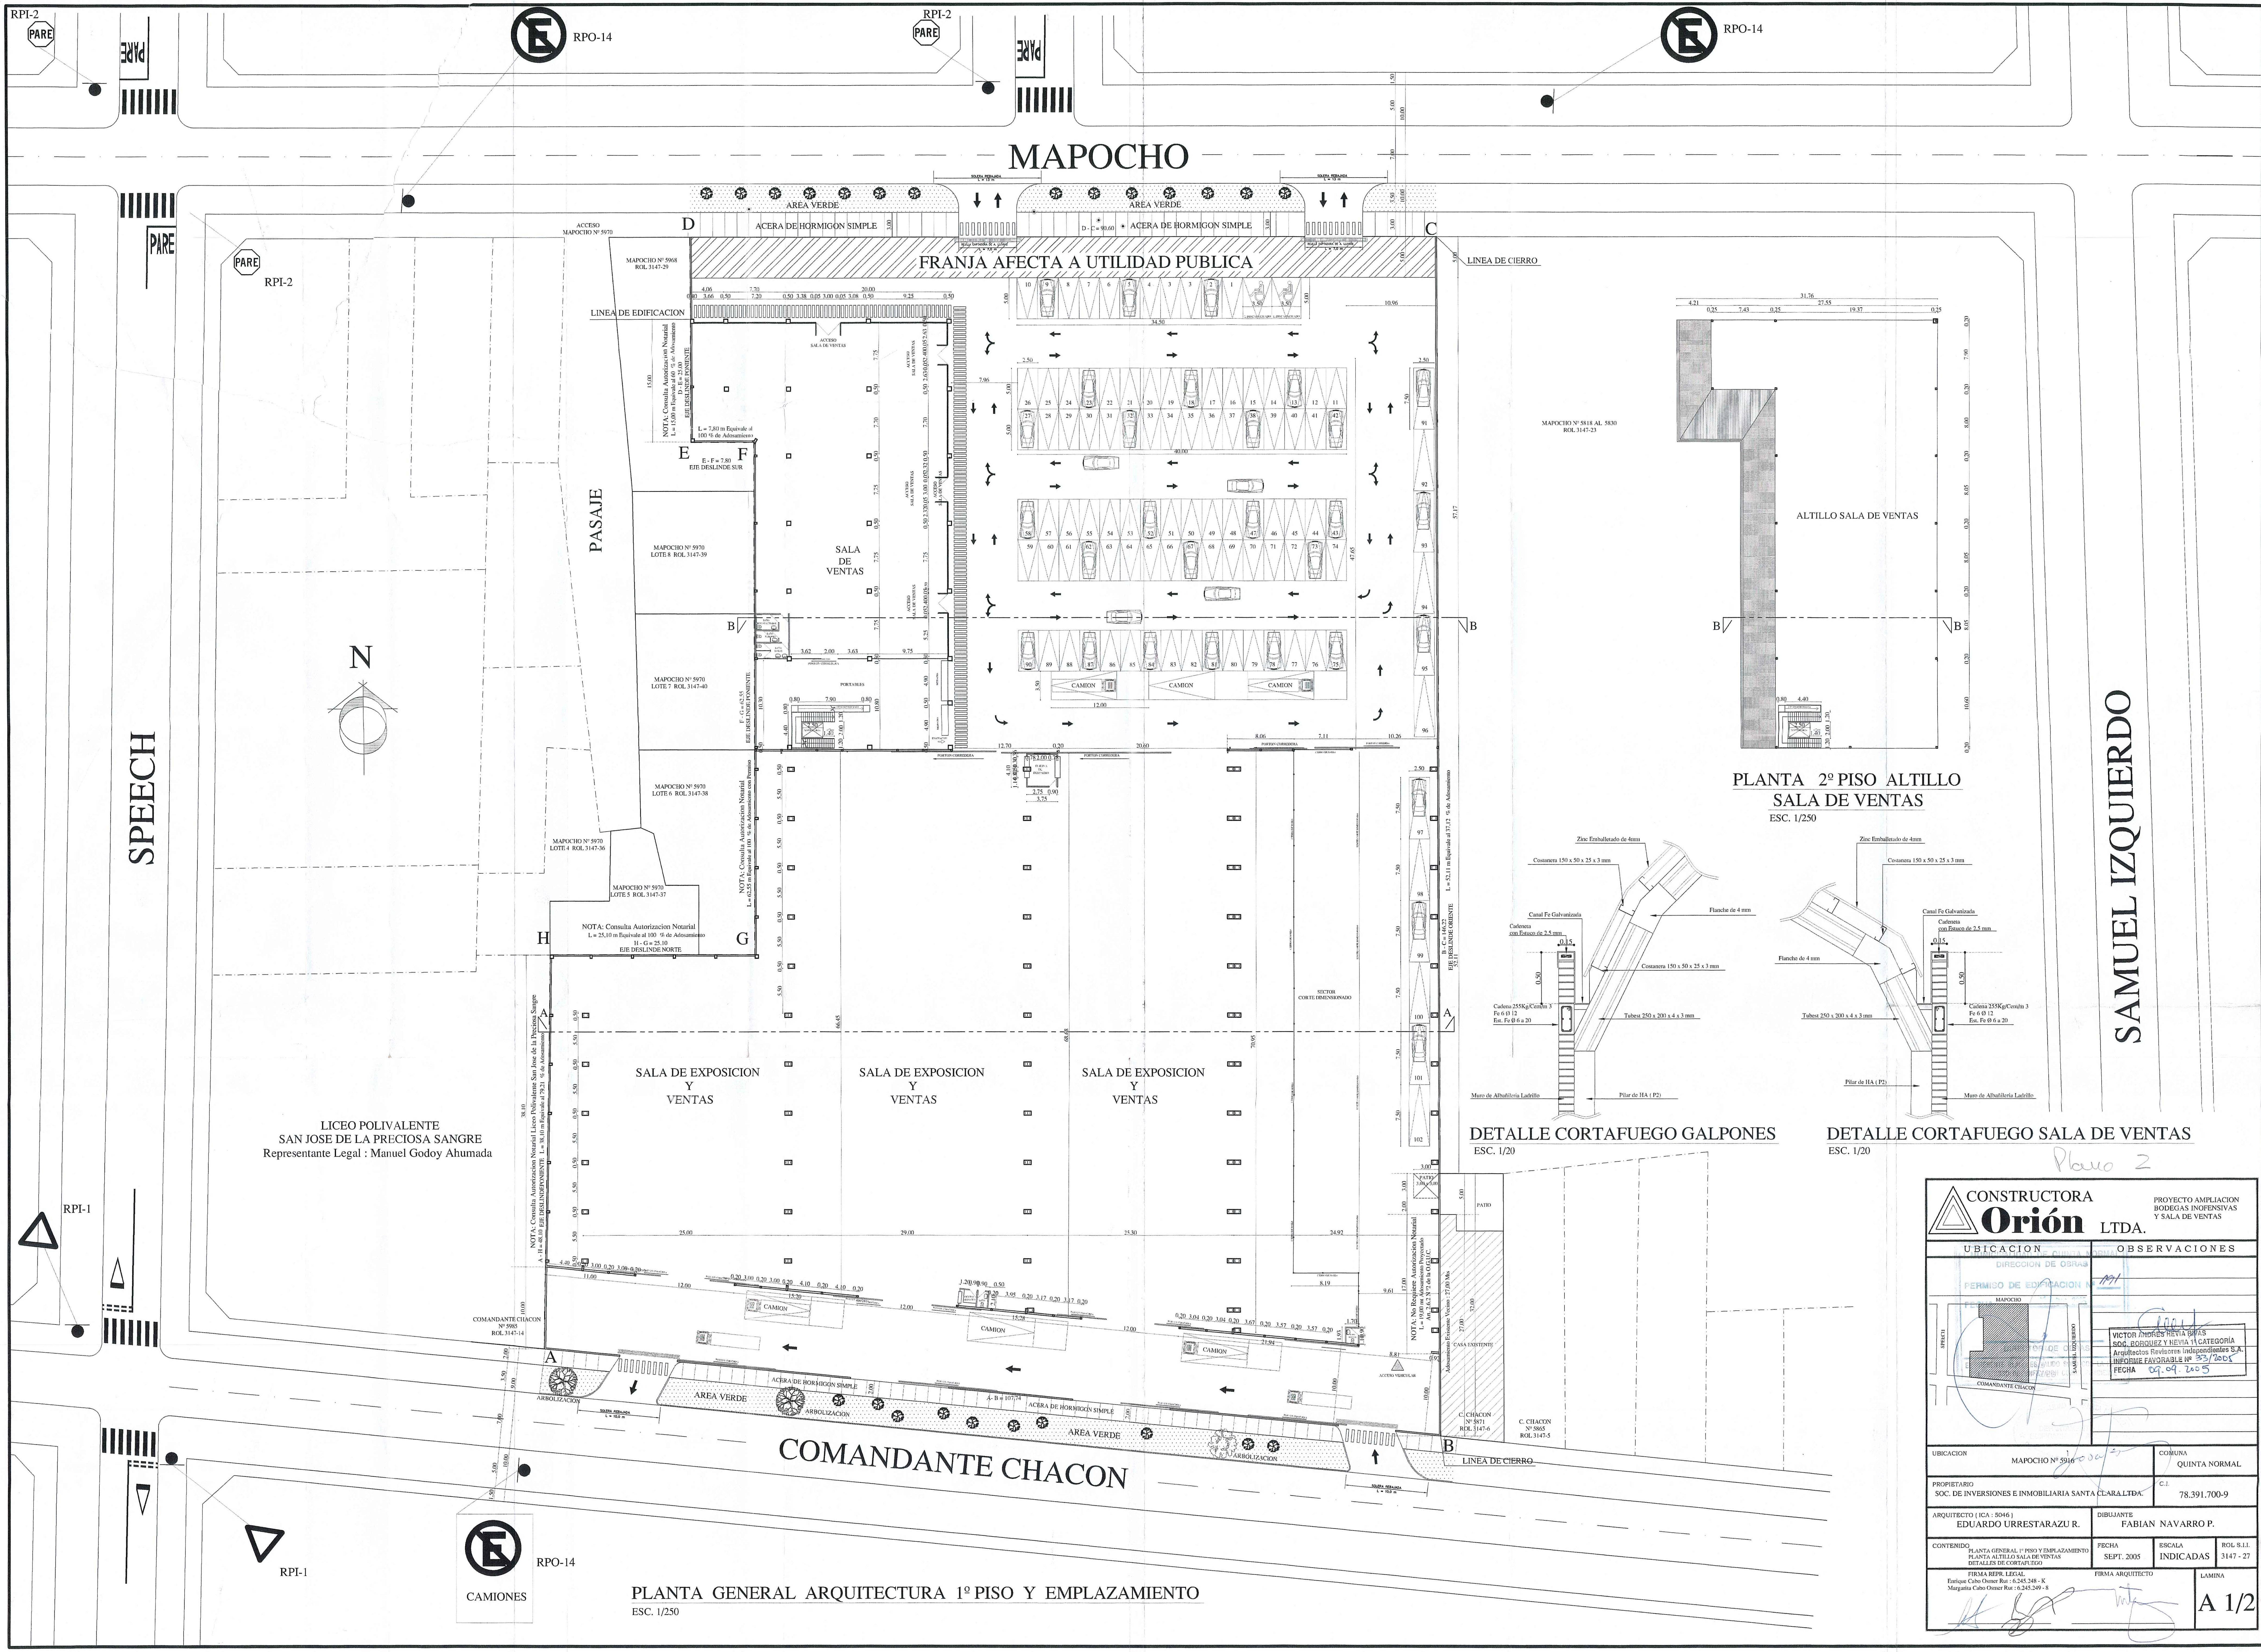

CONSTRUCTORA Orion LTDA.		PROYECTO AMPLIACION BODEGAS INDEPENDIAS Y SALA DE VENTAS	
UBICACION DE OBRAS		OBSERVACIONES	
DIRECCION DE OBRAS			
PERMISO DE EDIFICACION			
		VICTOR ANDRES REYES DIAZ SOC. ROQUEZ Y REYES Y CATEGORIA Arquitectos Inversores Independientes S.A. INFORME FAVORABLE Nº 53/2005 FECHA 09.09.2005	
UBICACION	MAPOCHO Nº 5916	COLUMNA	QUINTA NORMAL
PROPIETARIO	SOC. DE INVERSIONES E INMOBILIARIA SANTA CLARA LTDA.	C.I.	78.391.700-9
ARQUITECTO (ICA - 5046)	EDUARDO URRESTARAZU R.	DIBUJANTE	FABIAN NAVARRO P.
CONTENIDO	PLANTA GENERAL 1º PISO Y EMPLAZAMIENTO PLANTA ALTILO SALA DE VENTAS DETALLES DE CORTAFUEGO	FECHA	SEPT. 2005
FIRMA REPR. LEGAL	FIRMA ARQUITECTO	ESCALA	INDICADAS
Enrique Calvo Omer Rut: 6.245.248 - X	Margarita Calvo Omer Rut: 6.245.249 - 8	ROL 9.11	3147 - 27
		LAMINA	
		A 1/2	