



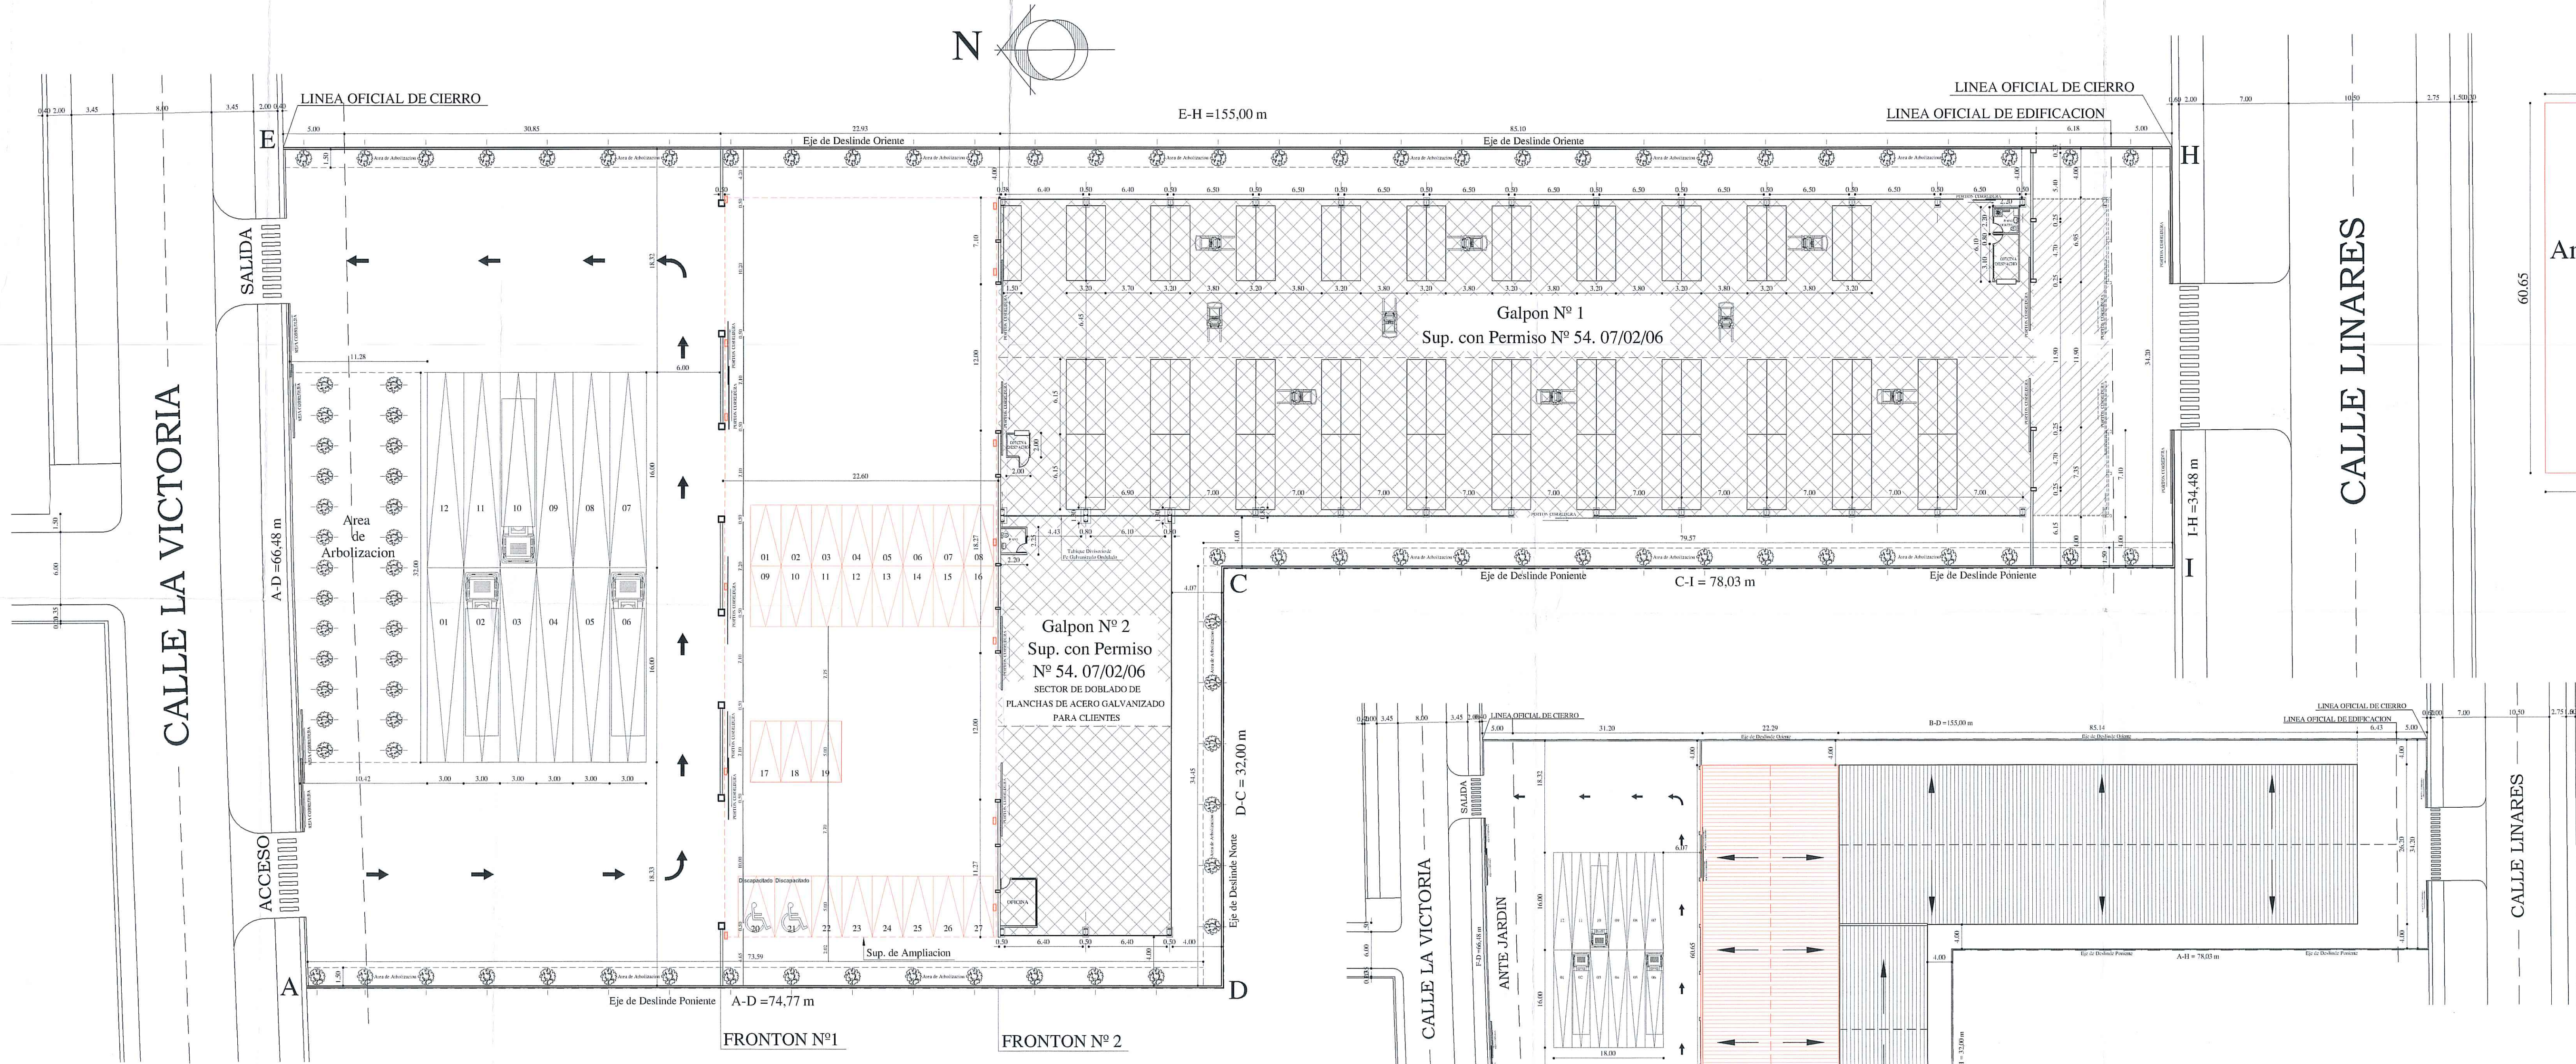

PLANTA GENERAL DE ARQUITECTURA.
ESC. 1 : 250.

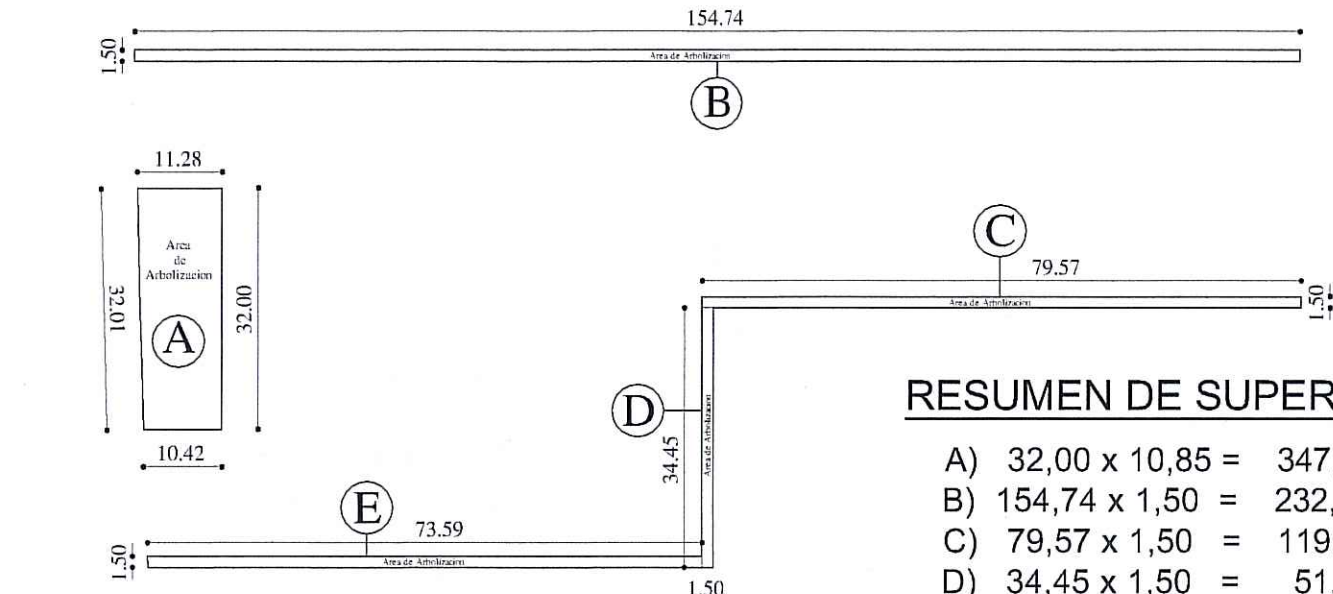

ESQUEMA DE SUPERFICIES.
DE ARBOLIZACION.
ESC. 1 : 1000.

RESUMEN DE SUPERFICIES

- A) 32,00 x 10,85 = 347,20 m²
B) 154,74 x 1,50 = 232,11 m²
C) 79,57 x 1,50 = 119,36 m²
D) 34,45 x 1,50 = 51,68 m²
E) 73,59 x 1,50 = 110,39 m²


Total Sup. de Arbolizacion = 860,74 m²

Se Necesitan 770,23 m² Equivalente al 10 %

EMPLAZAMIENTO.
ESC. 1 : 500.

CUADRO DE SUPERFICIES	Superficies de Construcción			Coeficiente Ocup. Suelo
	Superficie 1er Piso	Superficie 2do Piso	Superficie Total	
Superficie del Terreno = 7.772,34 m ²				
Construcción Existente con P. N° 54/06 07/02/06 (Destino : Local Comercial)	2.887,86	—	2.887,86	37,15 %
SUPERFICIE AMPLIACION	1.351,89	—	1.351,89	17,39 %
SUPERFICIE TOTAL CONSTRUIDA	4.239,75	—	4.239,75	55,54 %
SUPERFICIE PATIO			3.532,59	45,46 %
SUPERFICIE TERRENO			7.772,34	100,00 %

NOTA : EN EL P. N° 54/06 07/02/06 NO SE CONSTRUYO : 163,23 m²

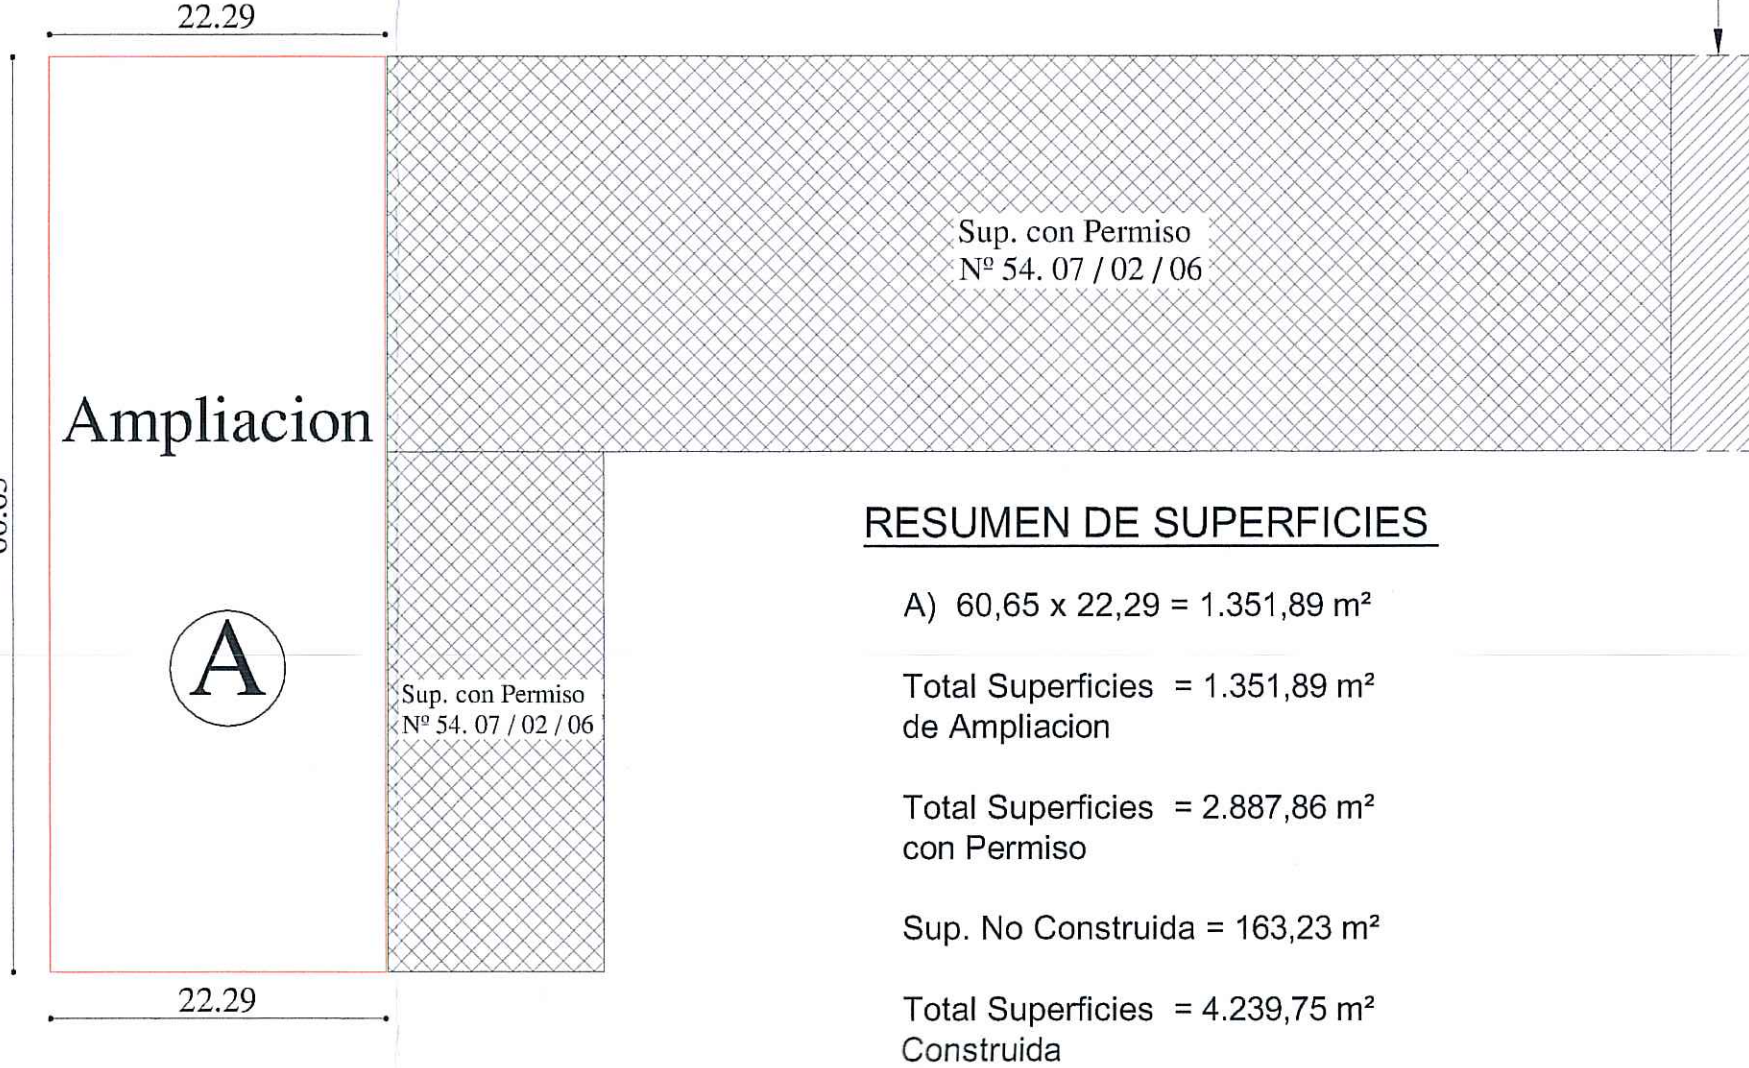

ESQUEMA DE SUPERFICIE.
ESC. 1 : 500.

Plano 5

AMPLIACION

SUP. CON PERMISO

SUP. NO CONSTRUIDA

MUNICIPALIDAD DE LA GRANJA
Dirección de Obras

PROYECTO PROYECTO AMPLIACION AL PERMISO N° 54/2006
CON DESTINO LOCAL COMERCIAL DE FIERRO.

UBICACION

OBSERVACIONES

UBICACION LINARES N° 0294.

COMUNA LA GRANJA

PROPIETARIO SOC. DE INVERSIONES E INMOBILIARIA SANTA CLARA LTDA.

RUT N° 78.391.700-9

ARQUITECTO ICA 5946 EDUARDO URRESTARAZU R.

DIBUJANTE L.G.L.

CONTENIDO PLANTA GENERAL DE ARQUITECTURA
EMPLAZAMIENTO
ESQUEMA DE SUPERFICIES

FECHA AGOSTO 2008

ESCALA INDICADAS

ROL S.I.I. 5151 - 15

FIRMA PROPIETARIO MARGARITA CABO O. RUT N° 6.345.249 - 8

FIRMA ARQUITECTO. ENRIQUE CABO O. RUT N° 6.345.348 - K

FIRMA

LAMINA N° A1/2