




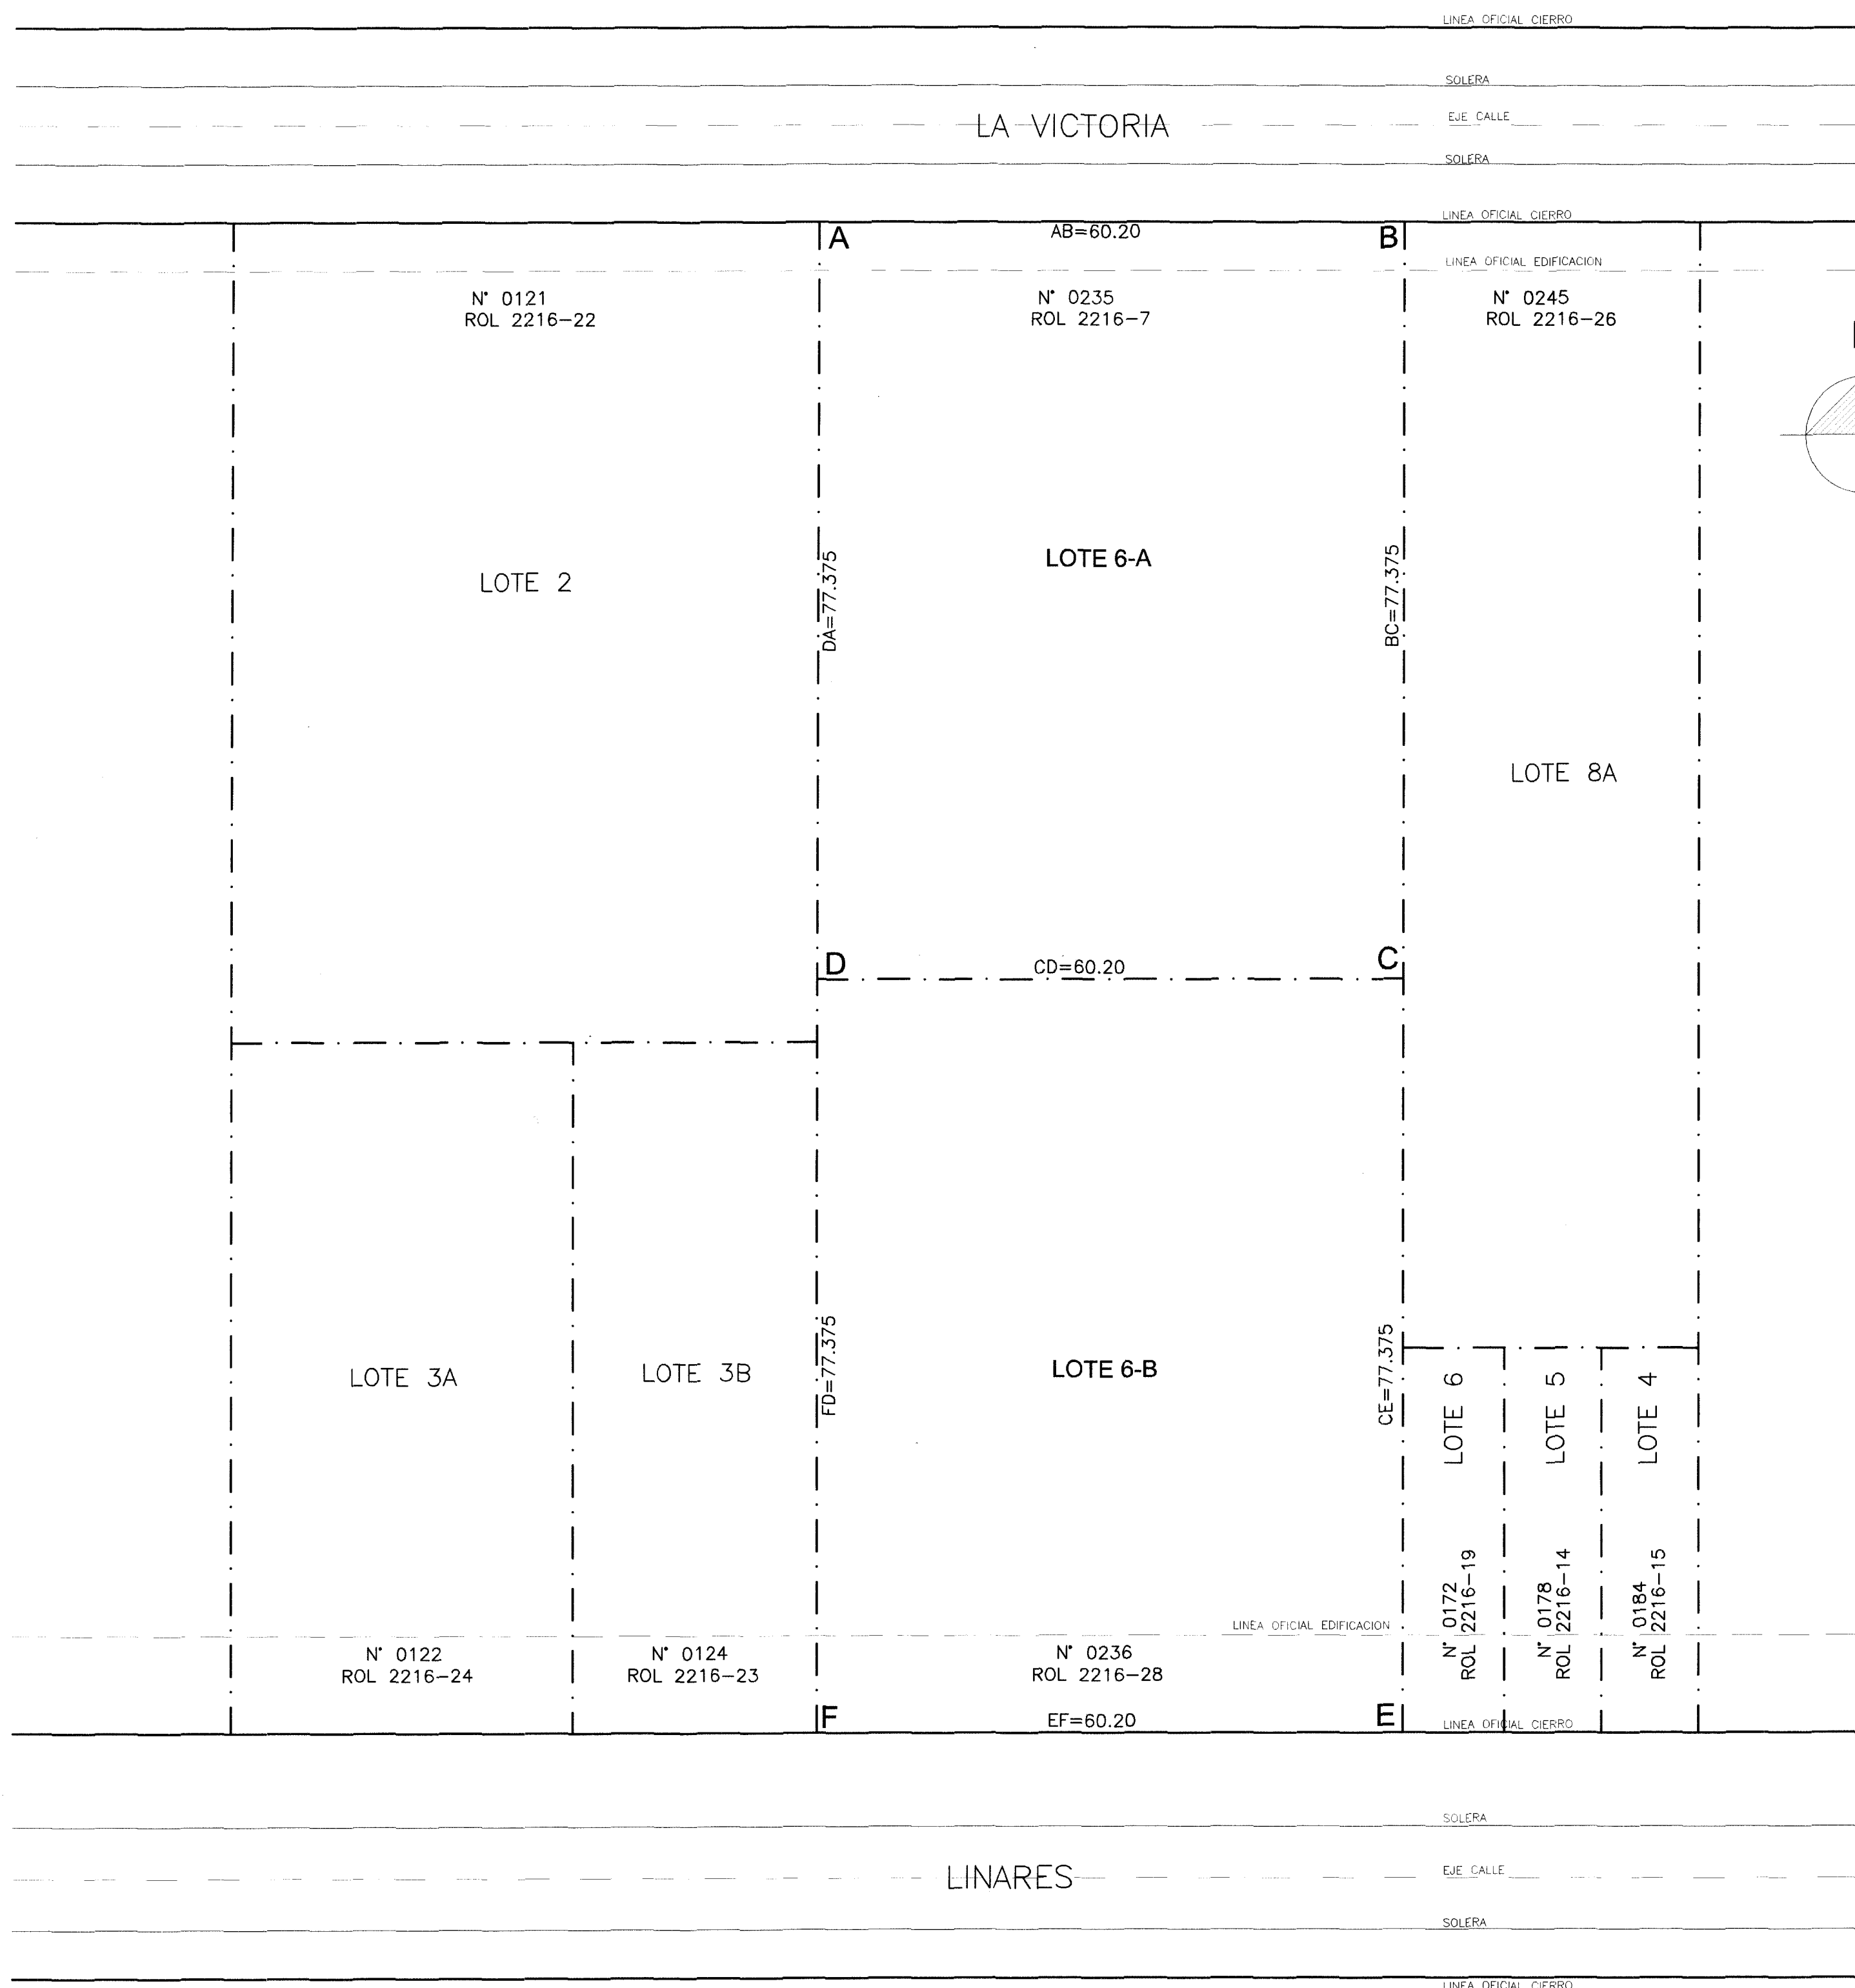


SITUACION ACTUAL
ESC. 1:500

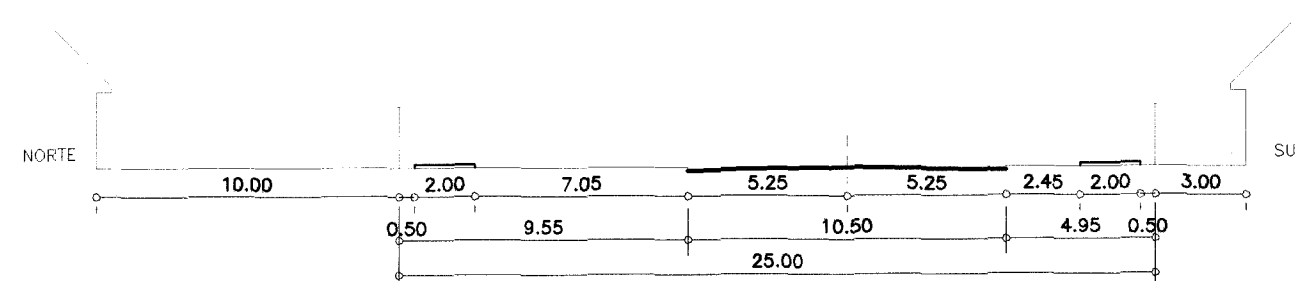


Perfil Avda. LINARES
ESC. 1:250

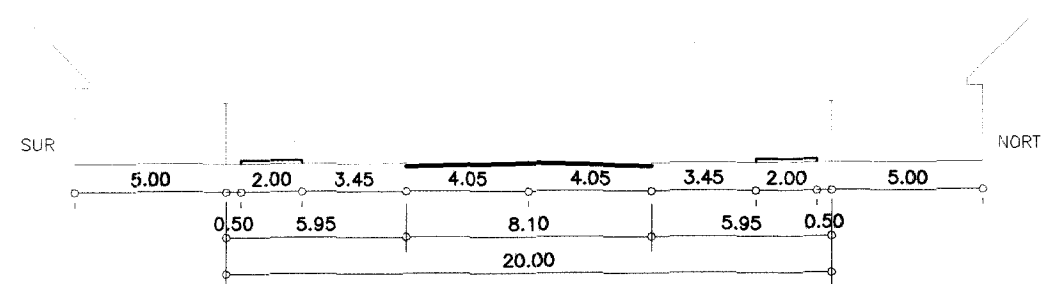

Perfil Calle LA VICTORIA
ESC. 1:250

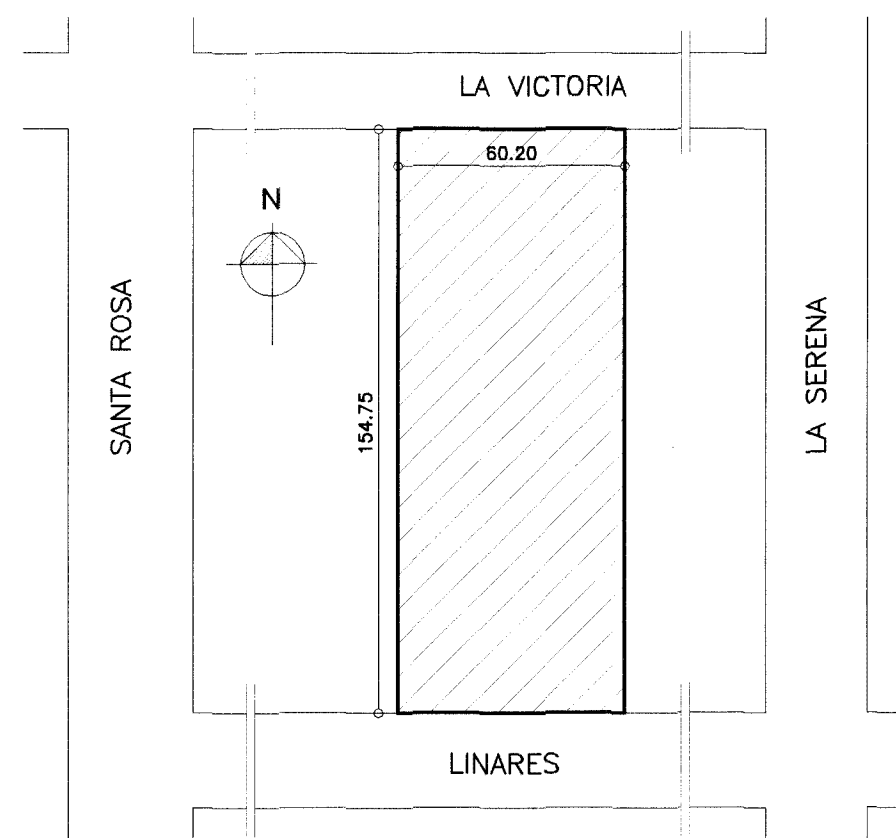

PLANO UBICACION
ESC. 1:2000

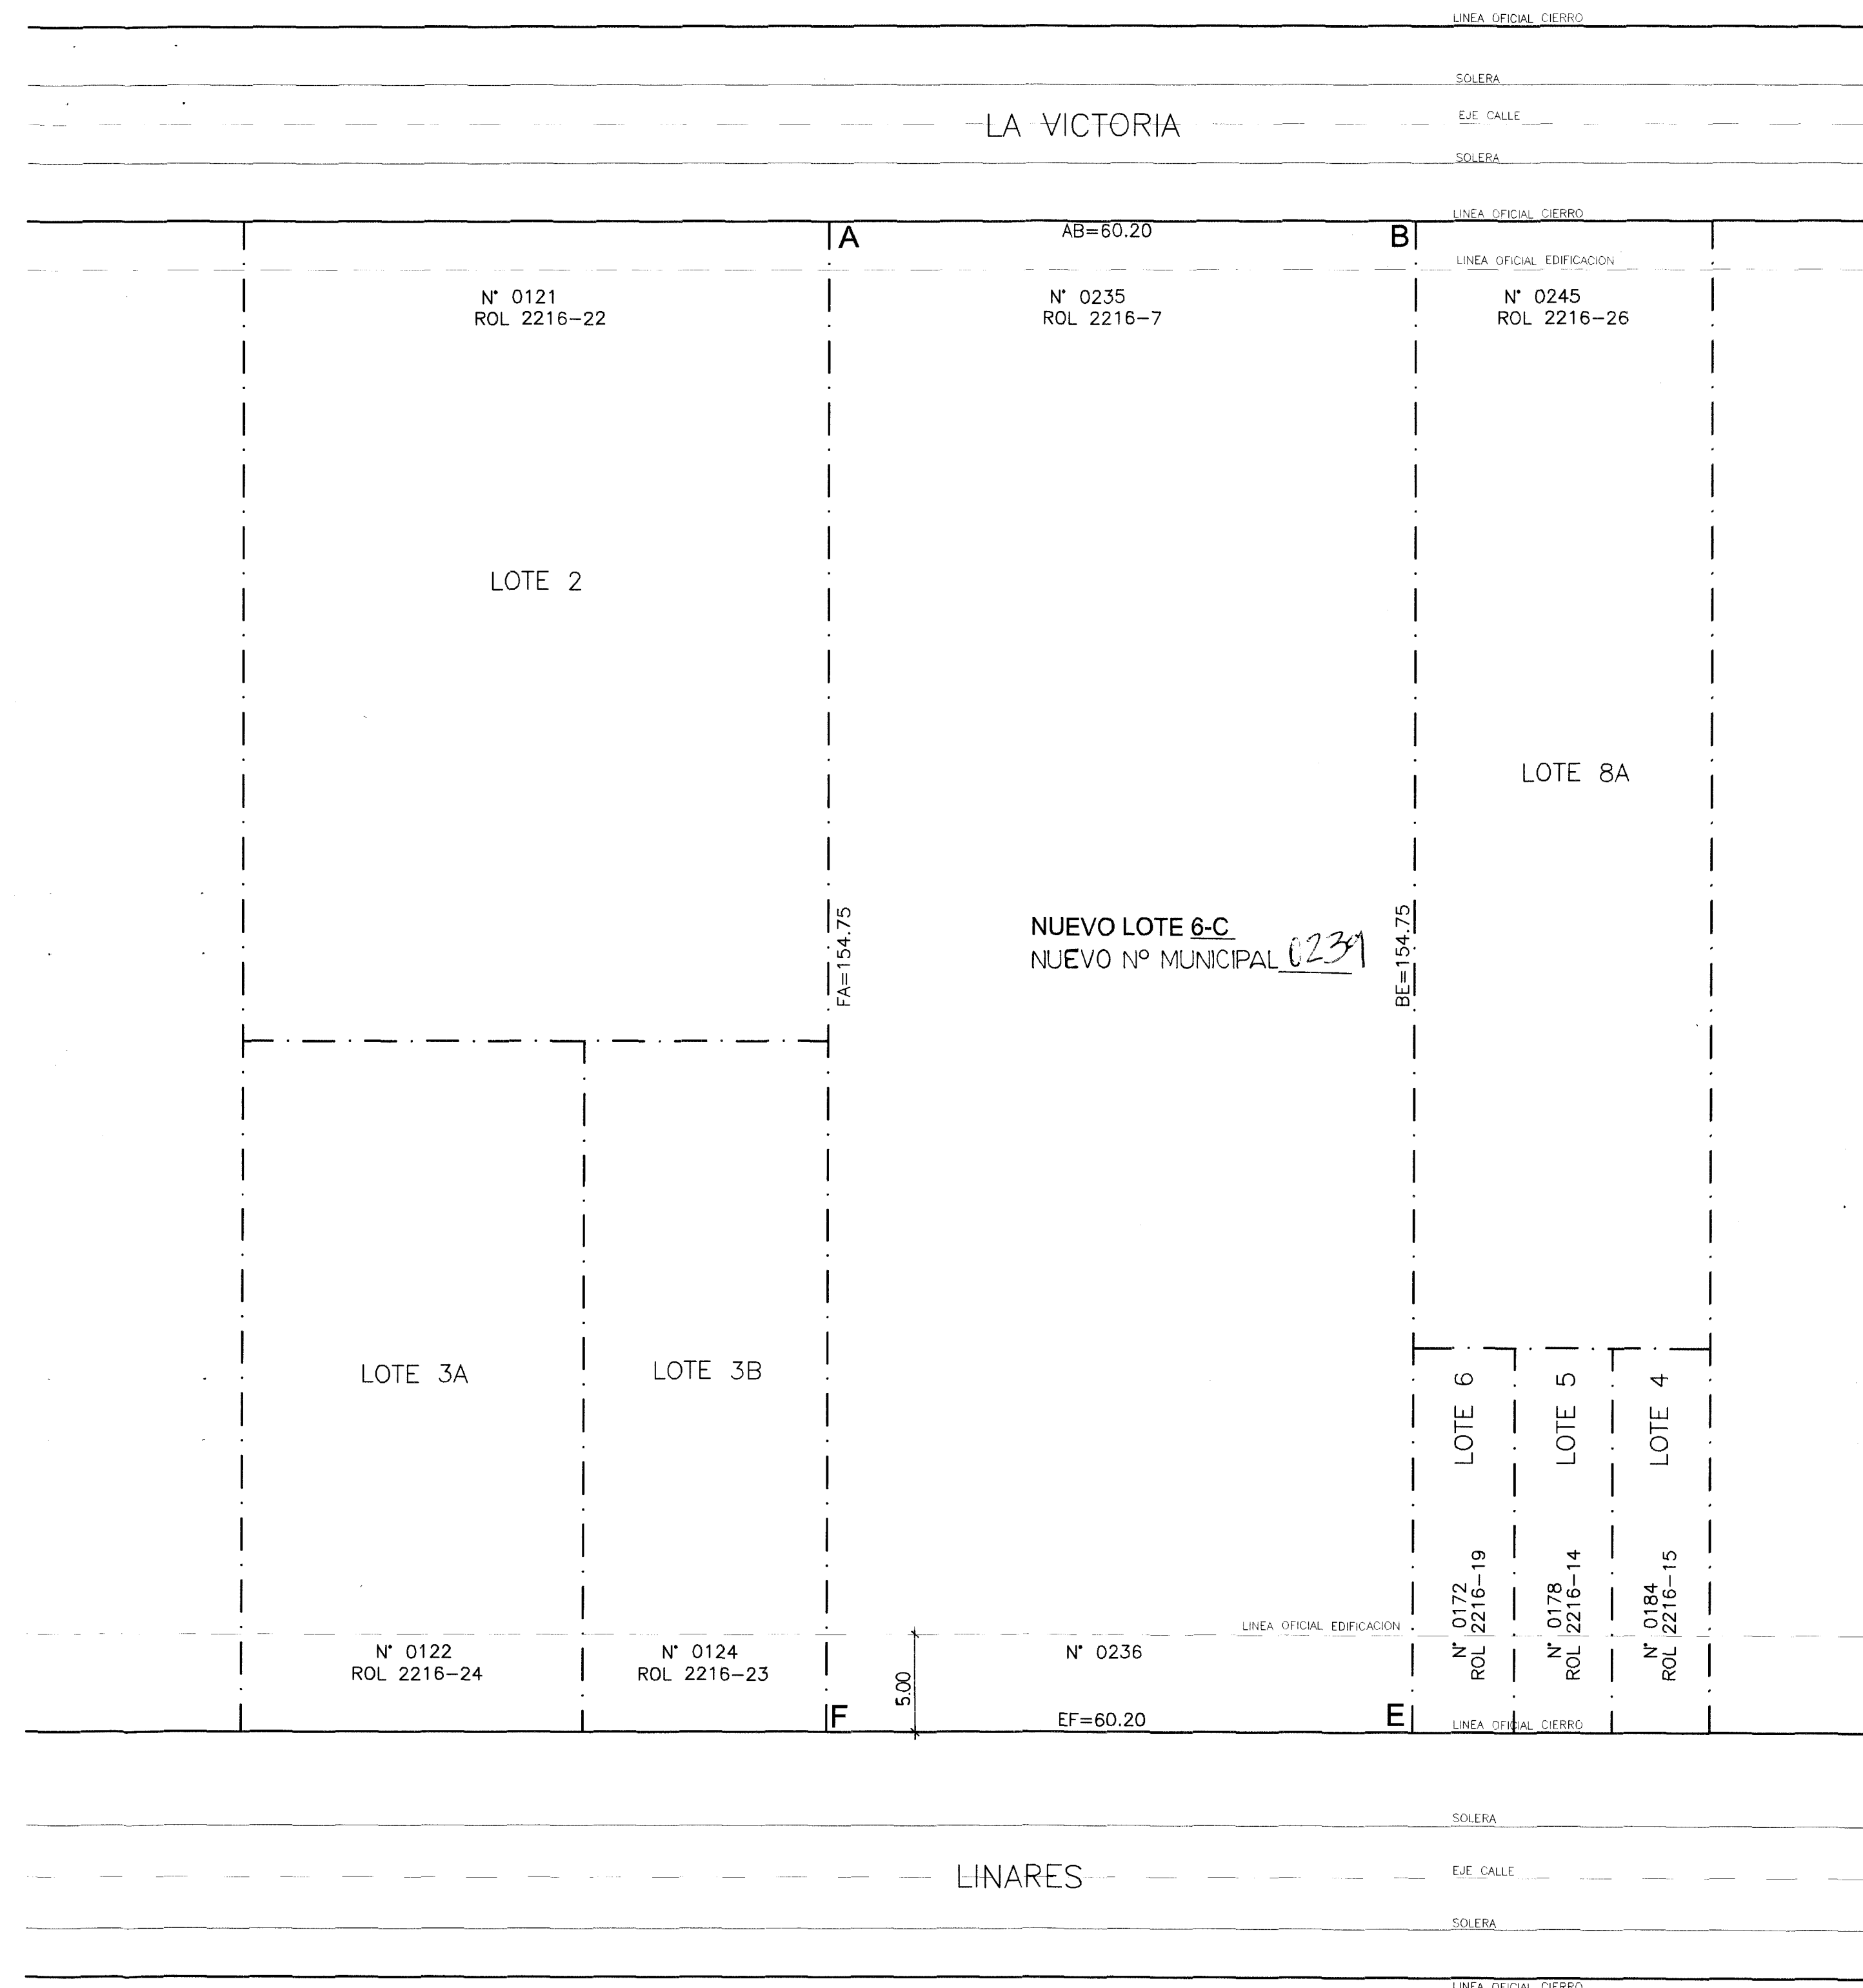

SITUACION PROPUESTA
ESC. 1:500

LAS COTAS Y ENMIENDAS PREVALECE
SOBRE EL DIBUJO

ESTEBAN MINASSIAN BALOIAN

CERTIFICADO DE APROBACION

EL DIRECTOR DE OBRAS MUNICIPALES, APRUEBA CON
ESTA FECHA, EL PRESENTE PLANO DE FUSION
AUTORIZANDO SU ARCHIVO EN EL CONSERVADOR DE
BIENES RAICES RESPECTIVO

18 FEB. 2003

CUADRO DE SUPERFICIES		
SITUACION ACTUAL		
LOTE	POLIGONO	M2
6-A	A-B-C-D-A	4.657,97
6-B	D-C-E-F-D	4.657,97
SITUACION PROYECTADA		
6-C	A-B-E-F-A	9.315,94

PROPIETARIO	CONTENIDO	ARQUITECTO
UBICACION	SITUACION ACTUAL	SITUACION PROPUESTA
LA VICTORIA N° 0235/ LINARES N°0236 ROL 2216-7/2216-28	PERFILES	UBICACION
LA GRANJA	SUPERFICIES	INDICADAS
FECHA	FECHA	FECHA
DIC. 2002	DIC. 2002	DIC. 2002

TITULO
FUSION DE TERRENOS