
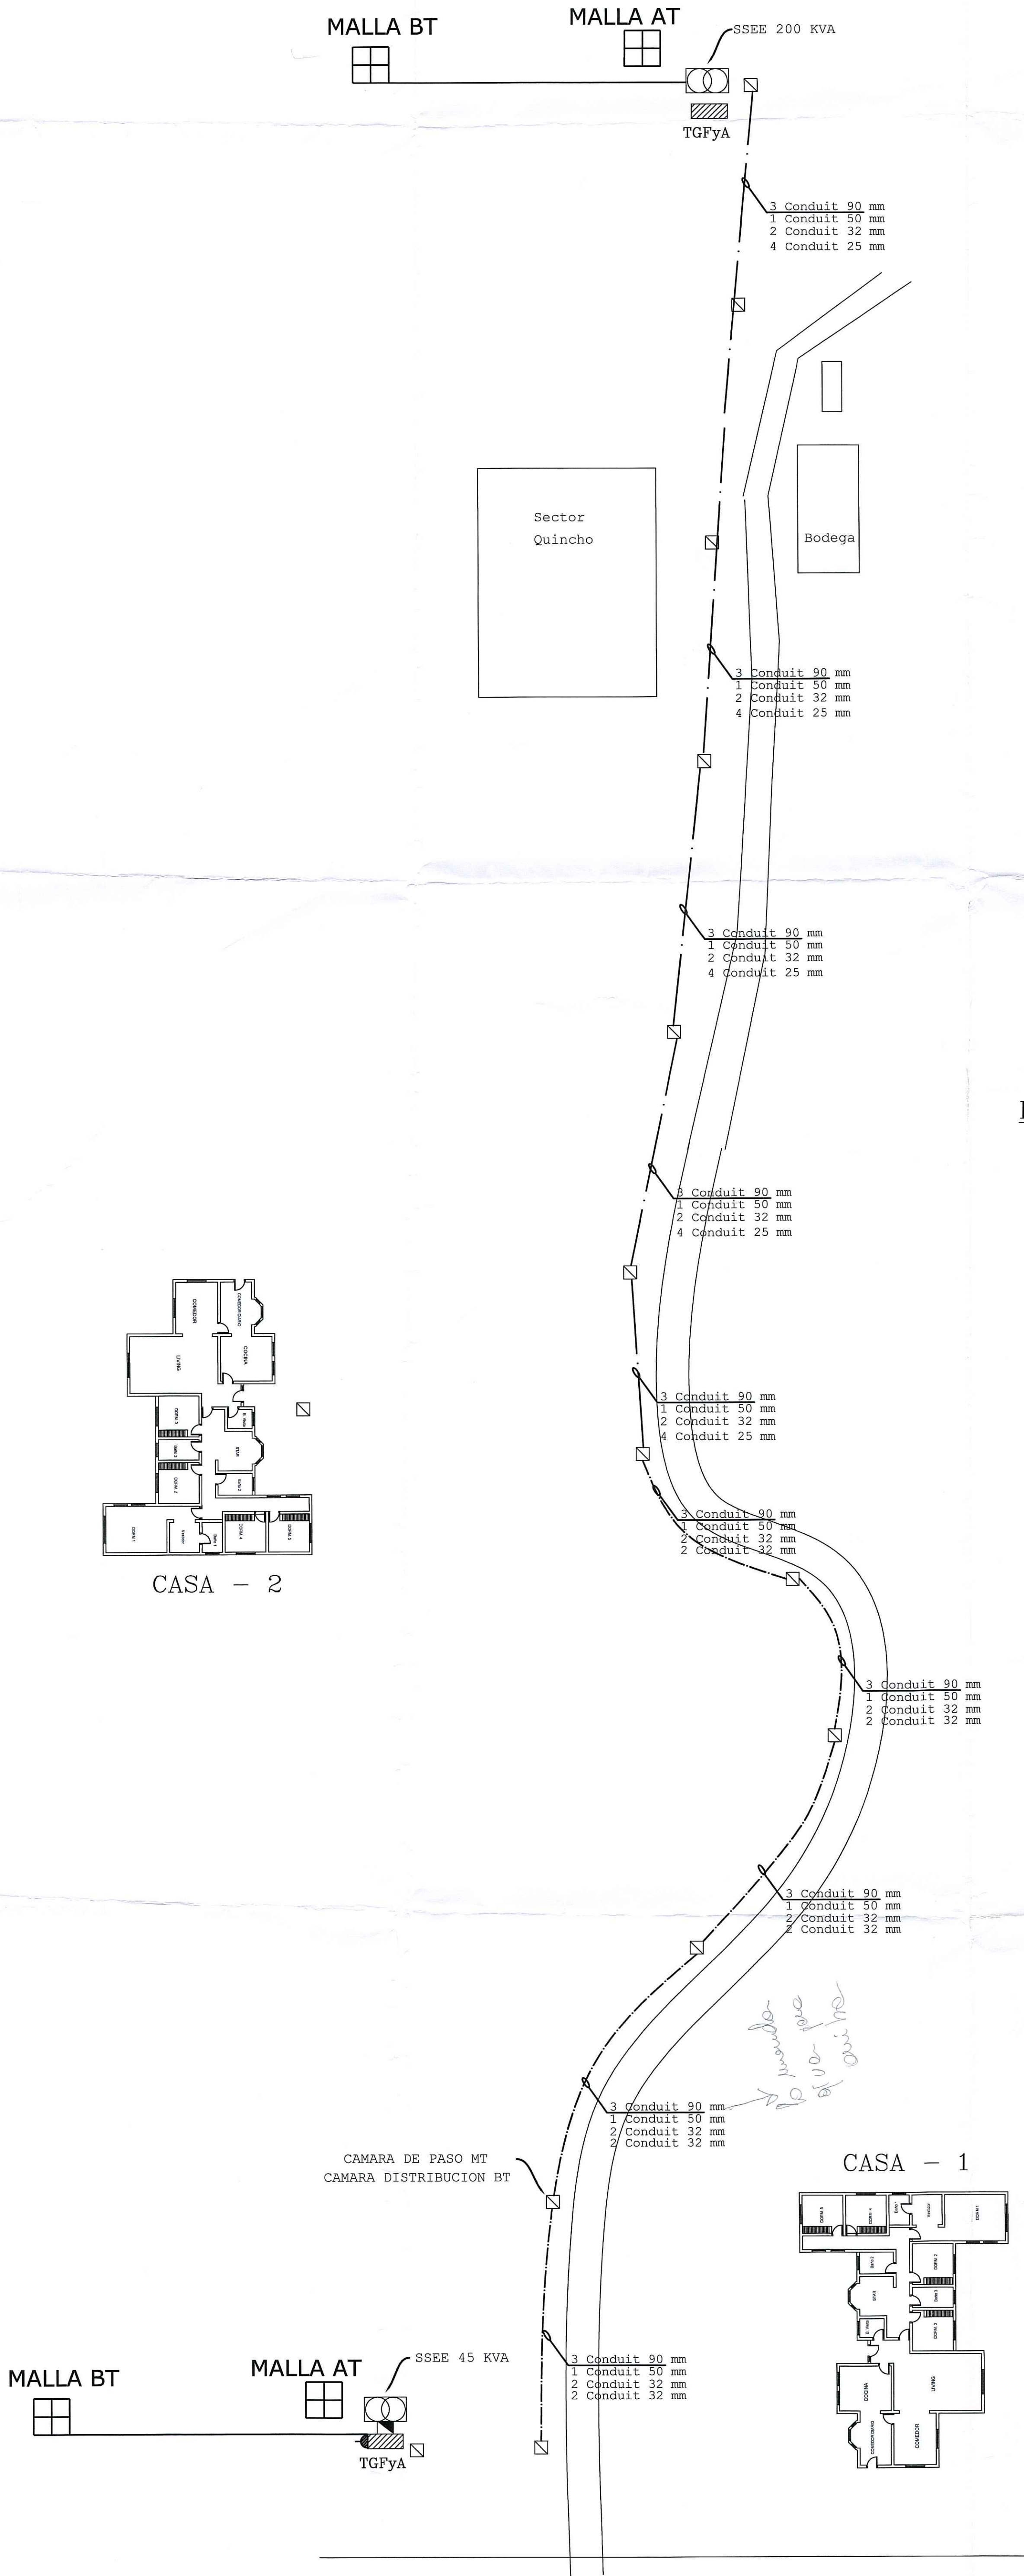


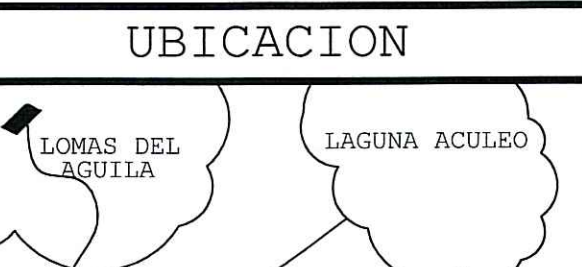

EMPLAZAMIENTO GENERAL
SIN ESCALA

UBICACION		INCRIPCION S.E.C.		EMPLAZAMIENTO GENERAL DUCTOS MT Y BT	
		N° _____	FECHA _____	Camino int. s/n Lomas del Aguila, Parcelación Mansel, Champa Comuna Paine	LAMINA 7 DE 7
				Propietario:	Escala indicada: Febrero 2014 Dibujo: Sergio Caceres A.
				Proyecto	
				Agrícola Cabo Osmel Ltda. RUT: 76.234.502-1 Lic. Enrique Cabo Osmel RUT: 0.246.246-K	Sr. Rodrigo Humberto Moncada Aviles Lic. S.E.C. n°13.054.727-3 Clase A Manuel Montt n°392-Buín