


PLANTA DE ENCHUFES CASA 1

ESCALA 1/50

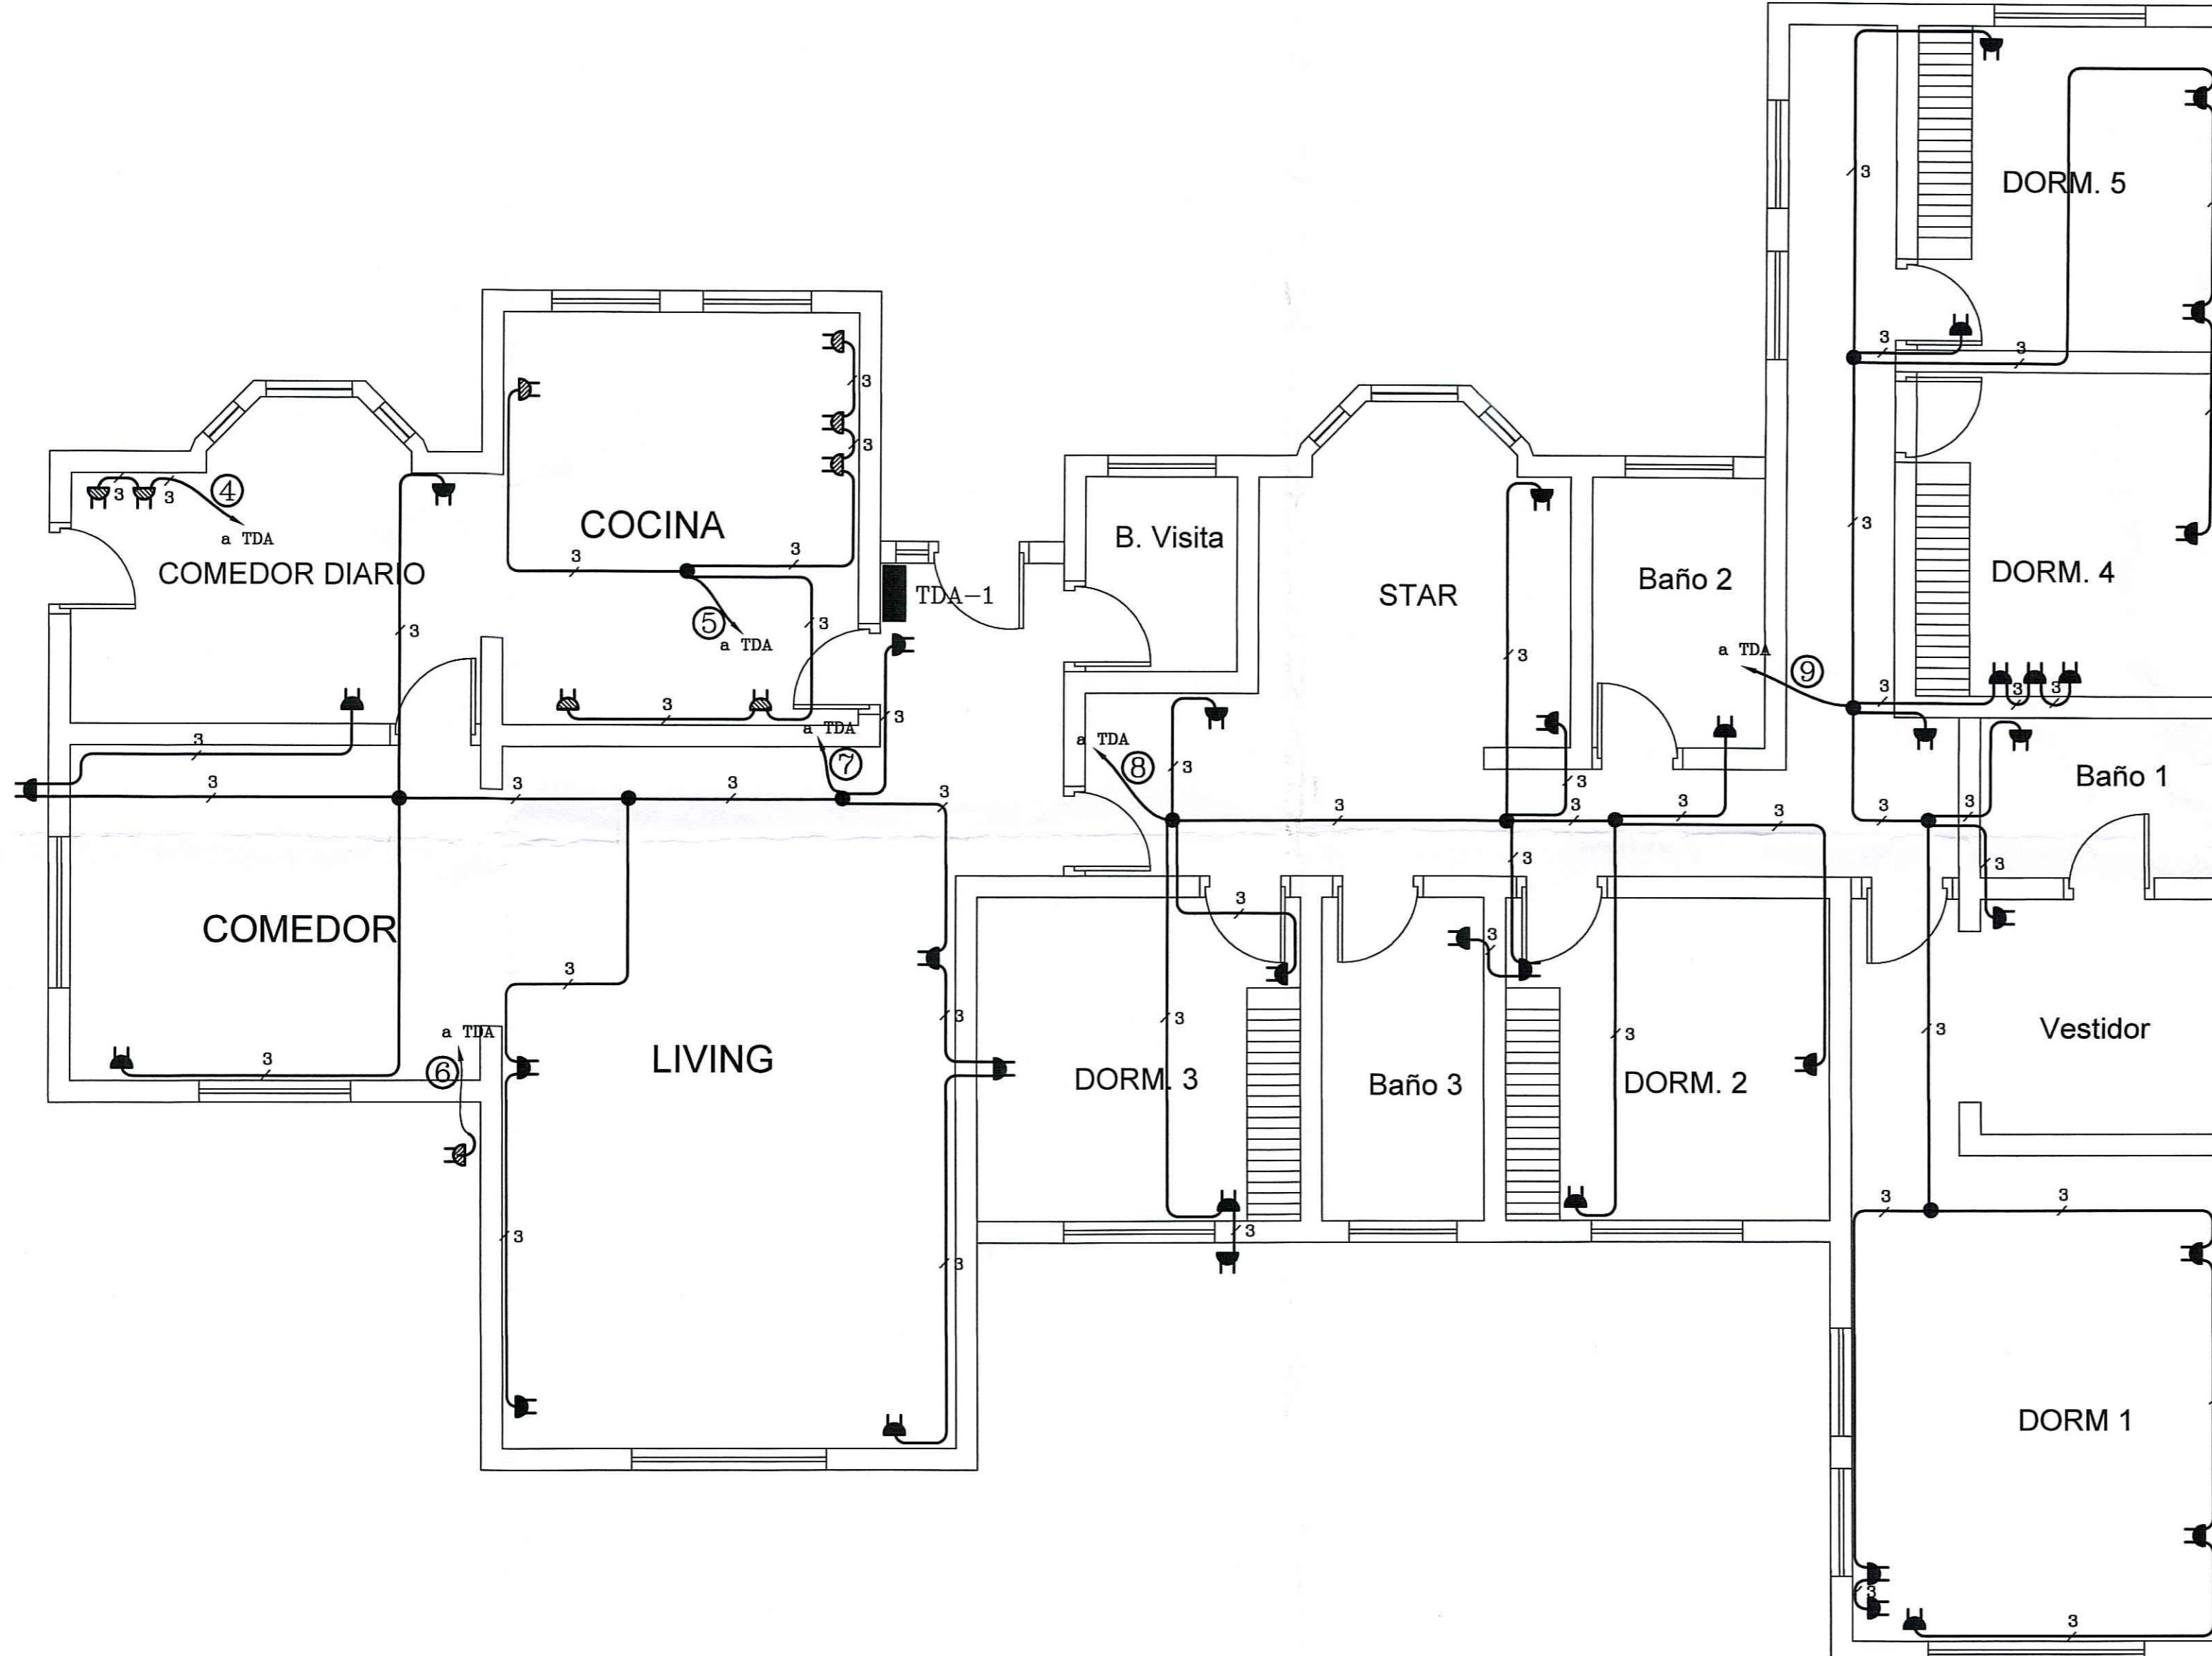

SIMBOLOGIA

- CAJA DE DISTRIBUCION
- TABLERO DE ALUMBRADO
- ENCHUFE DOBLE 150W
- ▷ ENCHUFE DOBLE FUERZA 1000 W

CUADRO RESUMEN DE LAMINAS	
LAMINA	DESCRIPCION
LAMINA 1 DE 7	PLANTA DE ILUMINACION CASA - 1
LAMINA 2 DE 7	PLANTA DE ENCHUFES CASA - 1
LAMINA 3 DE 7	CUADRO DE CARGA Y ESQUEMA UNILINEAL CASA - 1
LAMINA 4 DE 7	PLANTA DE ILUMINACION CASA - 2
LAMINA 5 DE 7	PLANTA DE ENCHUFES CASA - 2
LAMINA 6 DE 7	CUADRO DE CARGA Y ESQUEMA UNILINEAL CASA - 2
LAMINA 7 DE 7	EMPLAZAMIENTO GENERAL Y M.T.

NOTA :
LOS MATERIALES QUE REQUIEREN CERTIFICACION PARA SU USO CUMPLEN CON ESTE REQUISITO.

UBICACION	INCRIPCION S.E.C.	PROYECTO DE INSTALACION ELECTRICA DE ALUMBRADO CASA HABITACION
 Nº _____	FECHA _____	CAMINO INT. S/N LOMAS DEL AGUILA, PARCELACION MANSEL, CHAMPA, COMUNA: PAINE PROPIETARIO: _____ AGRICOLA CABO OSBEL LTDA. RUT: 76.234.502-1 RL: ENRIQUE CABO OSBEL RUT: 8.245.248-K Sr. RODRIGO HUMBERTO MONCADA AVILES Lic. S.E.C. n°13.054.727-3 Clase "A" Manuel Montt n°392-BUIN
LAMINA 2 DE 7 Escala Indicada Febrero 2014 Dibujo: Sergio Caceres A. Propietario: _____ Proyecto: _____	LAMINA 2 DE 7 Escala Indicada Febrero 2014 Dibujo: Sergio Caceres A. Propietario: _____ Proyecto: _____	