


PLANTA DE ILUMINACION CASA 1
ESCALA 1/50

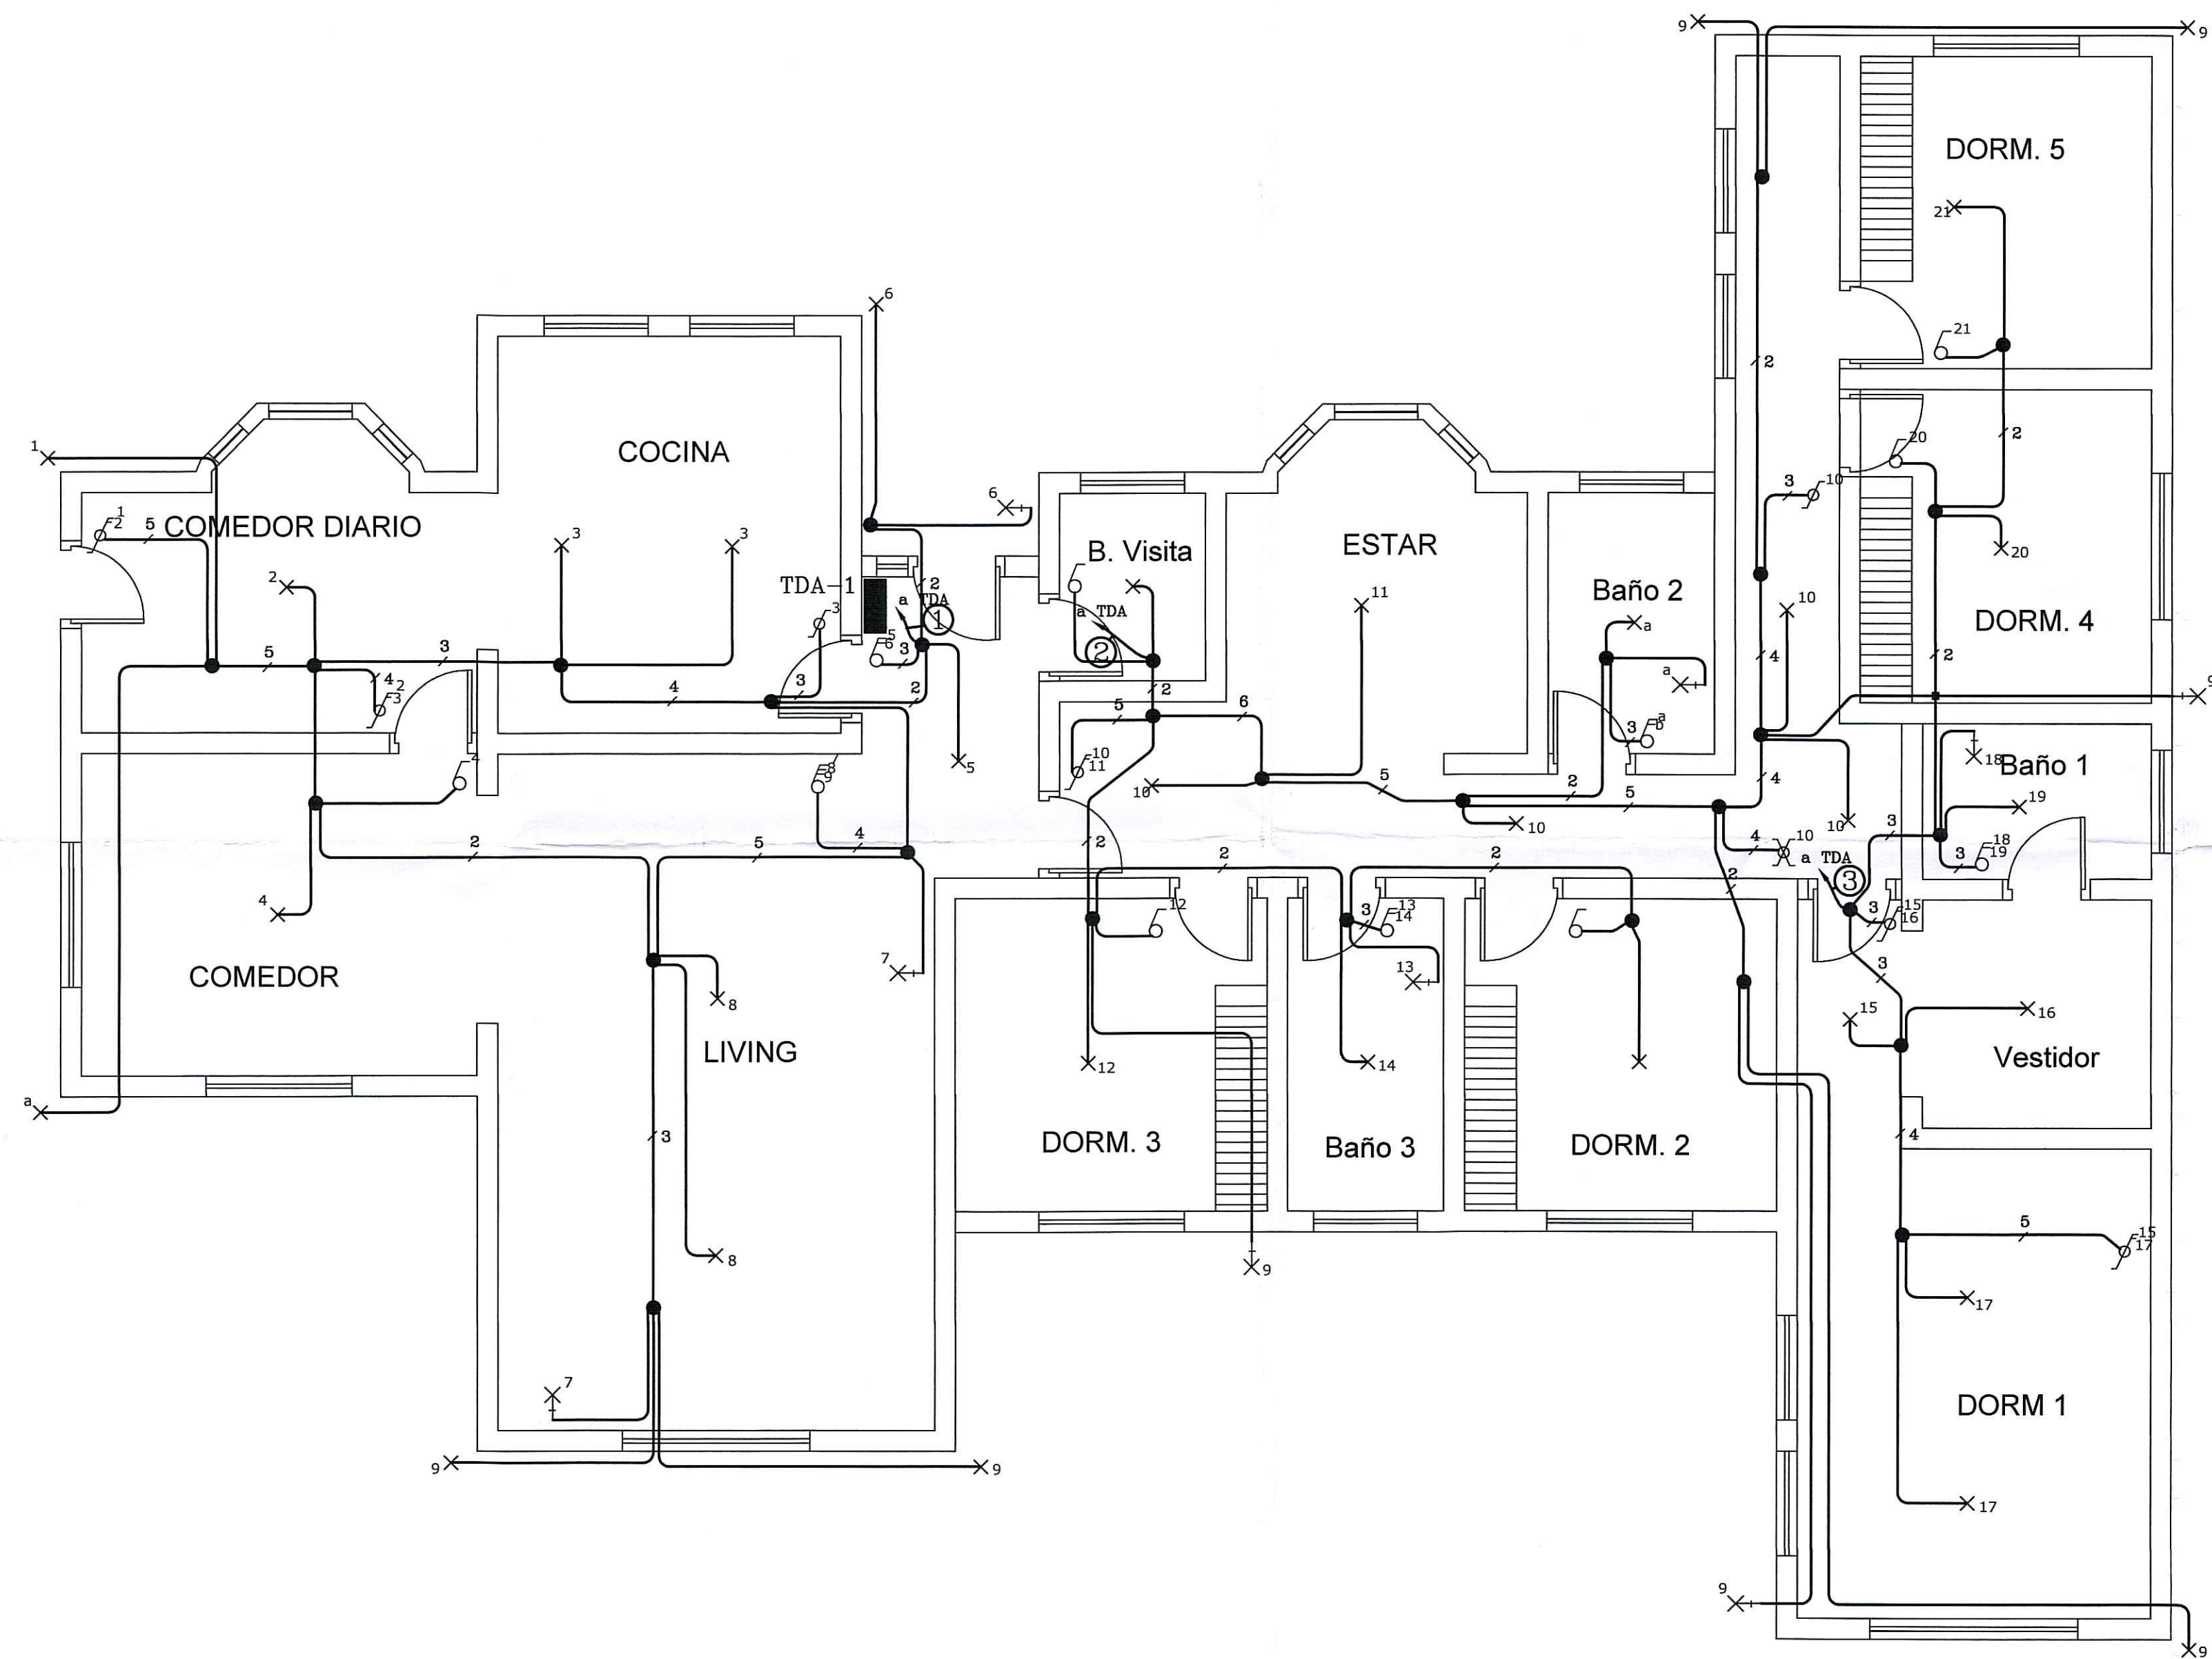

SIMBOLOGIA

- CAJA DE DISTRIBUCION
- X^a FOCO EMBUTIDO 60W
- TABLERO DE ALUMBRADO
- INTERRUPTOR 9/12
- INTERRUPTOR 9/15
- INTERRUPTOR 9/32
- INTERRUPTOR 9/24
- X^a INTERRUPTOR CRUZAMIENTO

CUADRO RESUMEN DE LAMINAS	
LAMINA	DESCRIPCION
LAMINA 1 DE 7	PLANTA DE ILUMINACION CASA - 1
LAMINA 2 DE 7	PLANTA DE ENCHUFES CASA - 1
LAMINA 3 DE 7	CUADRO DE CARGA Y ESQUEMA UNILINEAL CASA - 1
LAMINA 4 DE 7	PLANTA DE ILUMINACION CASA - 2
LAMINA 5 DE 7	PLANTA DE ENCHUFES CASA - 2
LAMINA 6 DE 7	CUADRO DE CARGA Y ESQUEMA UNILINEAL CASA - 2
LAMINA 7 DE 7	EMPLAZAMIENTO GENERAL Y M.T.

NOTA :
LOS MATERIALES QUE REQUIEREN
CERTIFICACION PARA SU USO CUMPLEN CON
ESTE REQUISITO.

UBICACION	INCRIPCION S.E.C.	PROYECTO DE INSTALACION ELECTRICA DE ALUMBRADO CASA HABITACION	
	Nº _____ FECHA _____	Camino int. s/n Lomas del Aguila, Parcelación Mansel, Champa Comuna: Paine Propietario:	LAMINA 1 DE 7 Escala indicada: Febrero 2014 Dibujo: Sergio Caceres A. Proyecto
		Agrícola Cabo Osbel Ltda. RUT: 78.234.502-1 R.L. Enrique Cabo Osbel RUT: 6.245.240-K	Sr. Rodrigo Humberto Moncada Aviles Lic. S.E.C. n°13.054.727-3 Clase A Manuel Montt n°392-Buin