


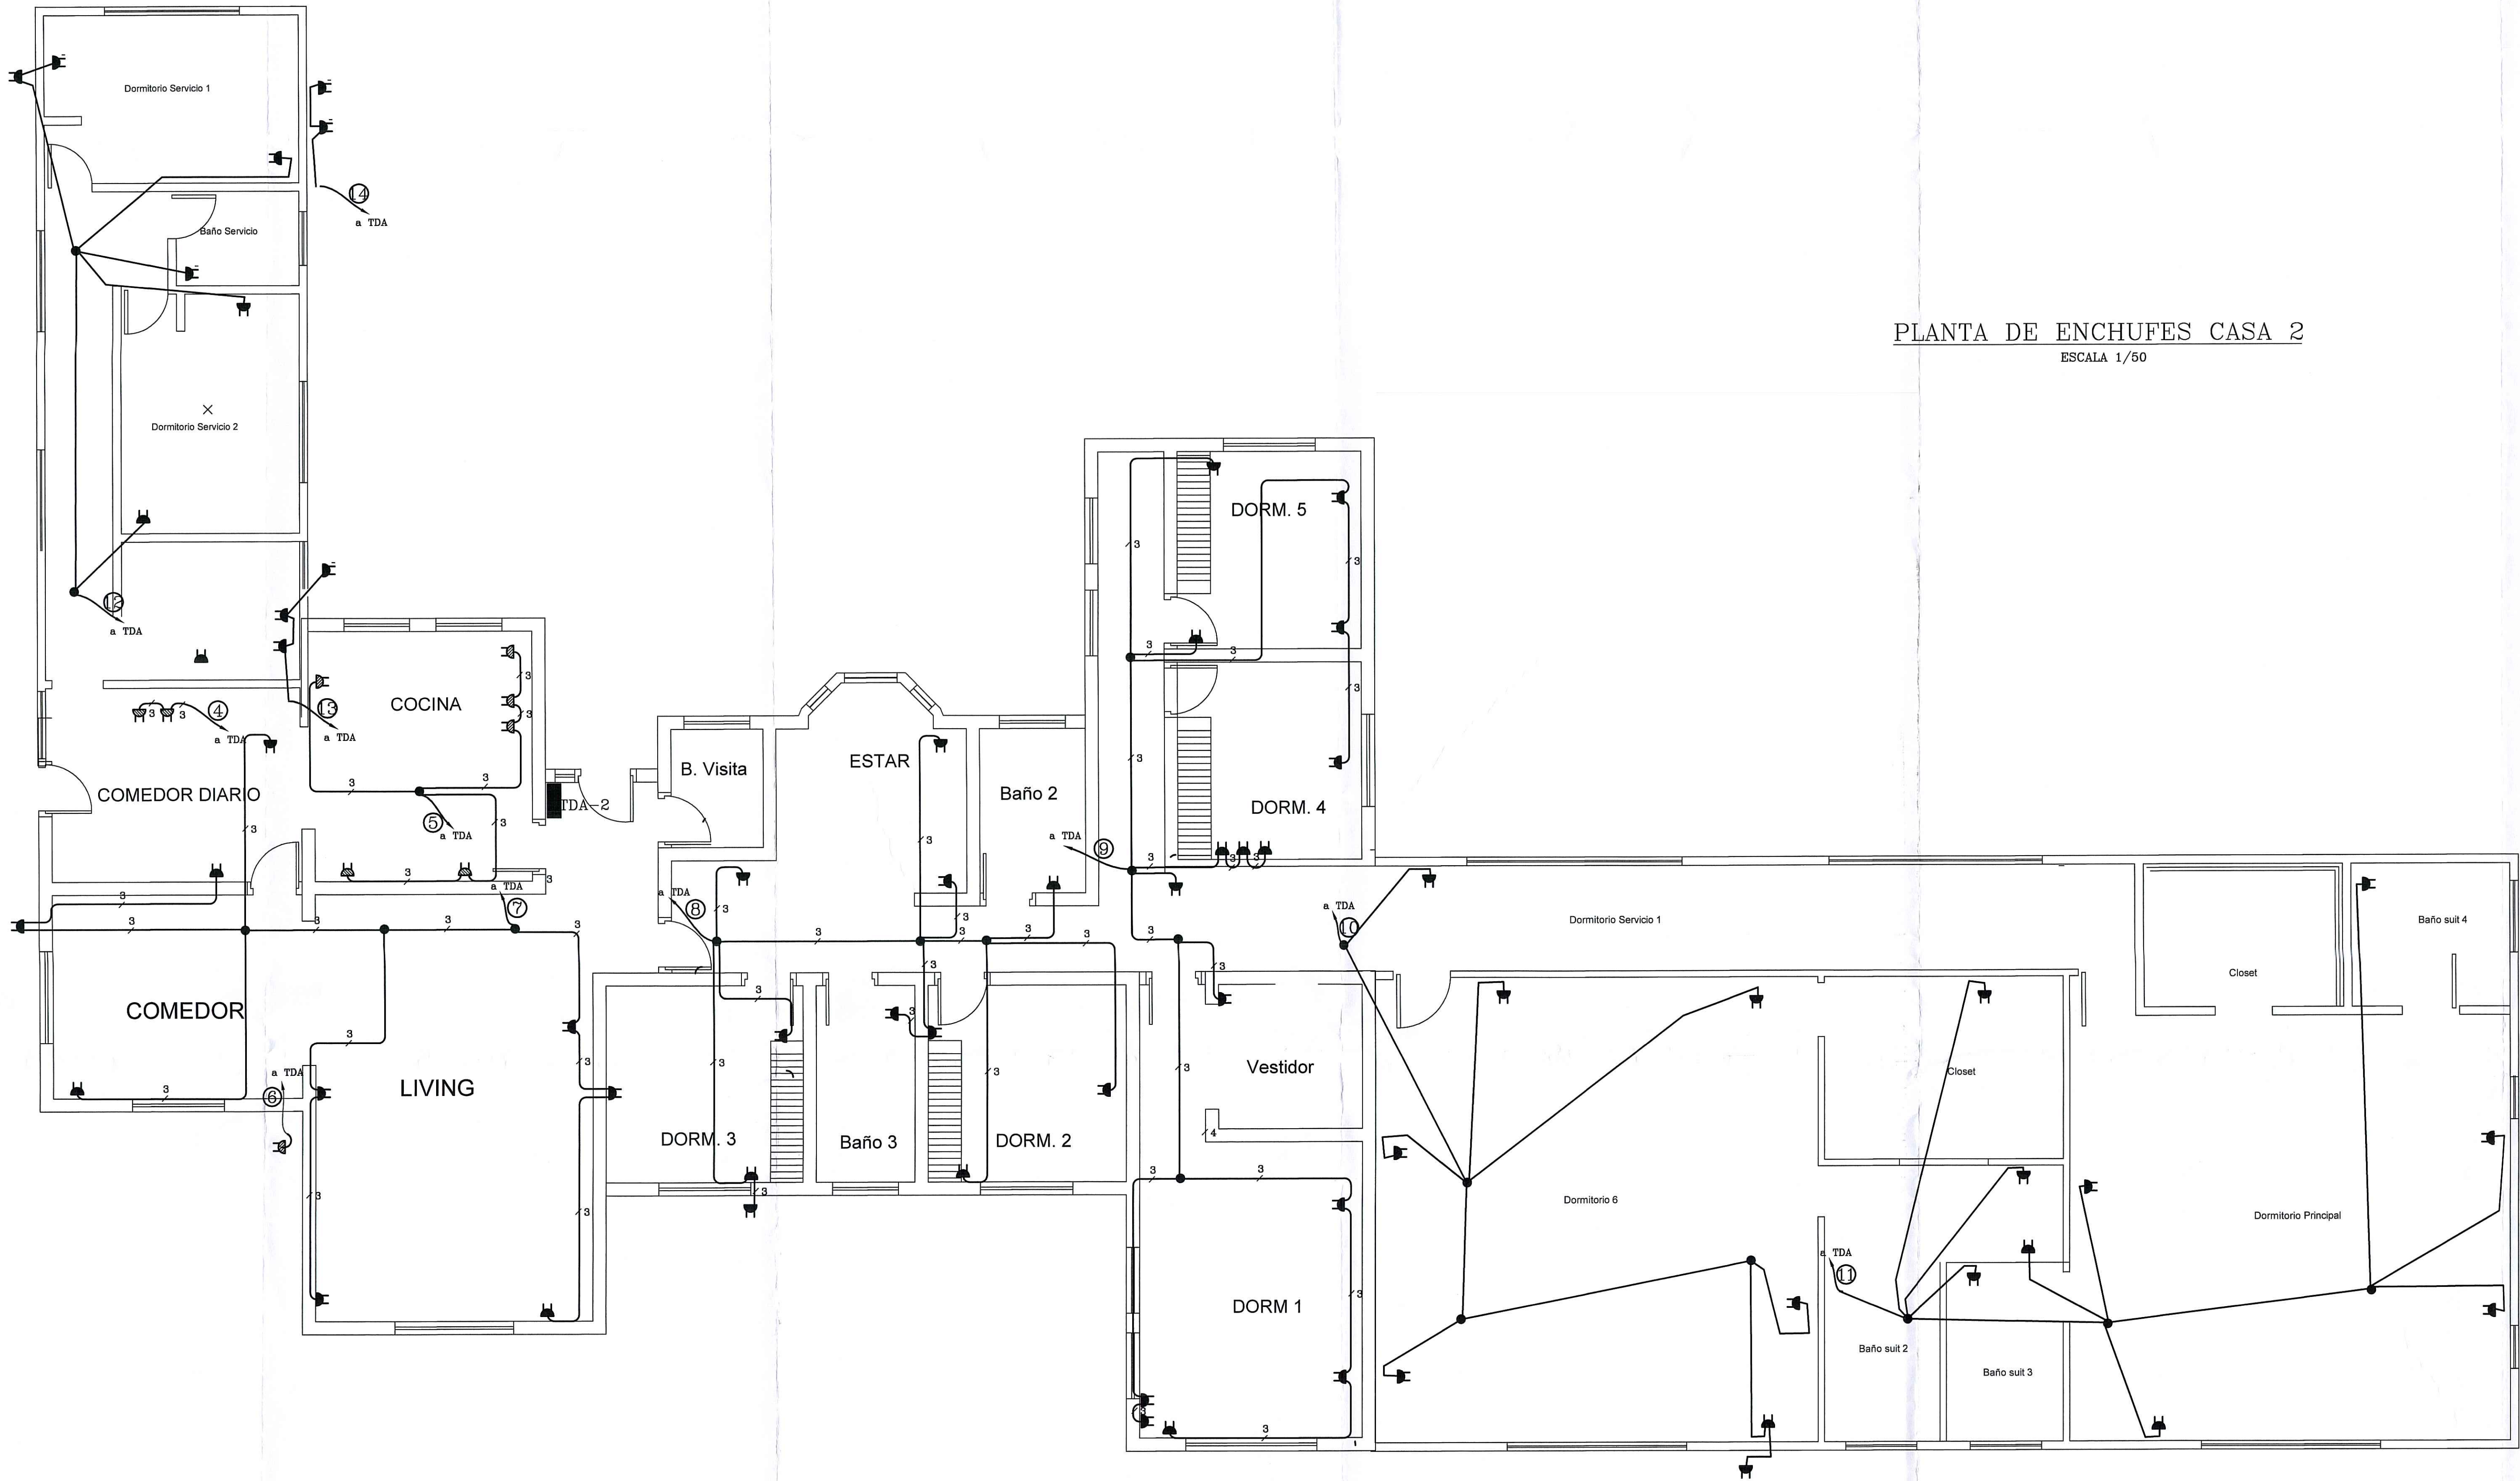

PLANTA DE ENCHUFES CASA 2
ESCALA 1/50

SIMBOLOGIA

- CAJA DE DISTRIBUCION
- TABLERO DE ALUMBRADO
- ⏏ ENCHUFE DOBLE 150W
- ⏏ ENCHUFE DOBLE FUERZA 1000 W

CUADRO RESUMEN DE LAMINAS	
LAMINA	DESCRIPCION
LAMINA 1 DE 7	PLANTA DE ILUMINACION CASA - 1
LAMINA 2 DE 7	PLANTA DE ENCHUFES CASA - 1
LAMINA 3 DE 7	CUADRO DE CARGA Y ESQUEMA UNILINEAL CASA - 1
LAMINA 4 DE 7	PLANTA DE ILUMINACION CASA - 2
LAMINA 5 DE 7	PLANTA DE ENCHUFES CASA - 2
LAMINA 6 DE 7	CUADRO DE CARGA Y ESQUEMA UNILINEAL CASA - 2
LAMINA 7 DE 7	EMPLAZAMIENTO GENERAL Y M.T.

NOTA :
LOS MATERIALES QUE REQUIEREN
CERTIFICACION PARA SU USO CUMPLEN CON
ESTE REQUISITO.

UBICACION	INCRIPCION S.E.C.	PROYECTO DE INSTALACION ELECTRICA DE ALUMBRADO CASA HABITACION	
	N° _____	Camino int. s/n Lomas del Aguila, Parcelación Mansel, Champa Comuna: Palne Propietario:	LAMINA 5 DE 7
	FECHA _____		Escala Indicada: Febrero 2014 Dibujo: Sergio Caceres A. Proyecto:
Agricola Cabo Osoel Ltda. RUT: 76.234.502-1 RL Enrique Cabo Osmel RUT: 9.846.248-X		Sr. Rodrigo Humberto Moncada Ariles Lic. S.E.C. n°15.054.727-3 Clase Manuel Montt n°382-Buín	