


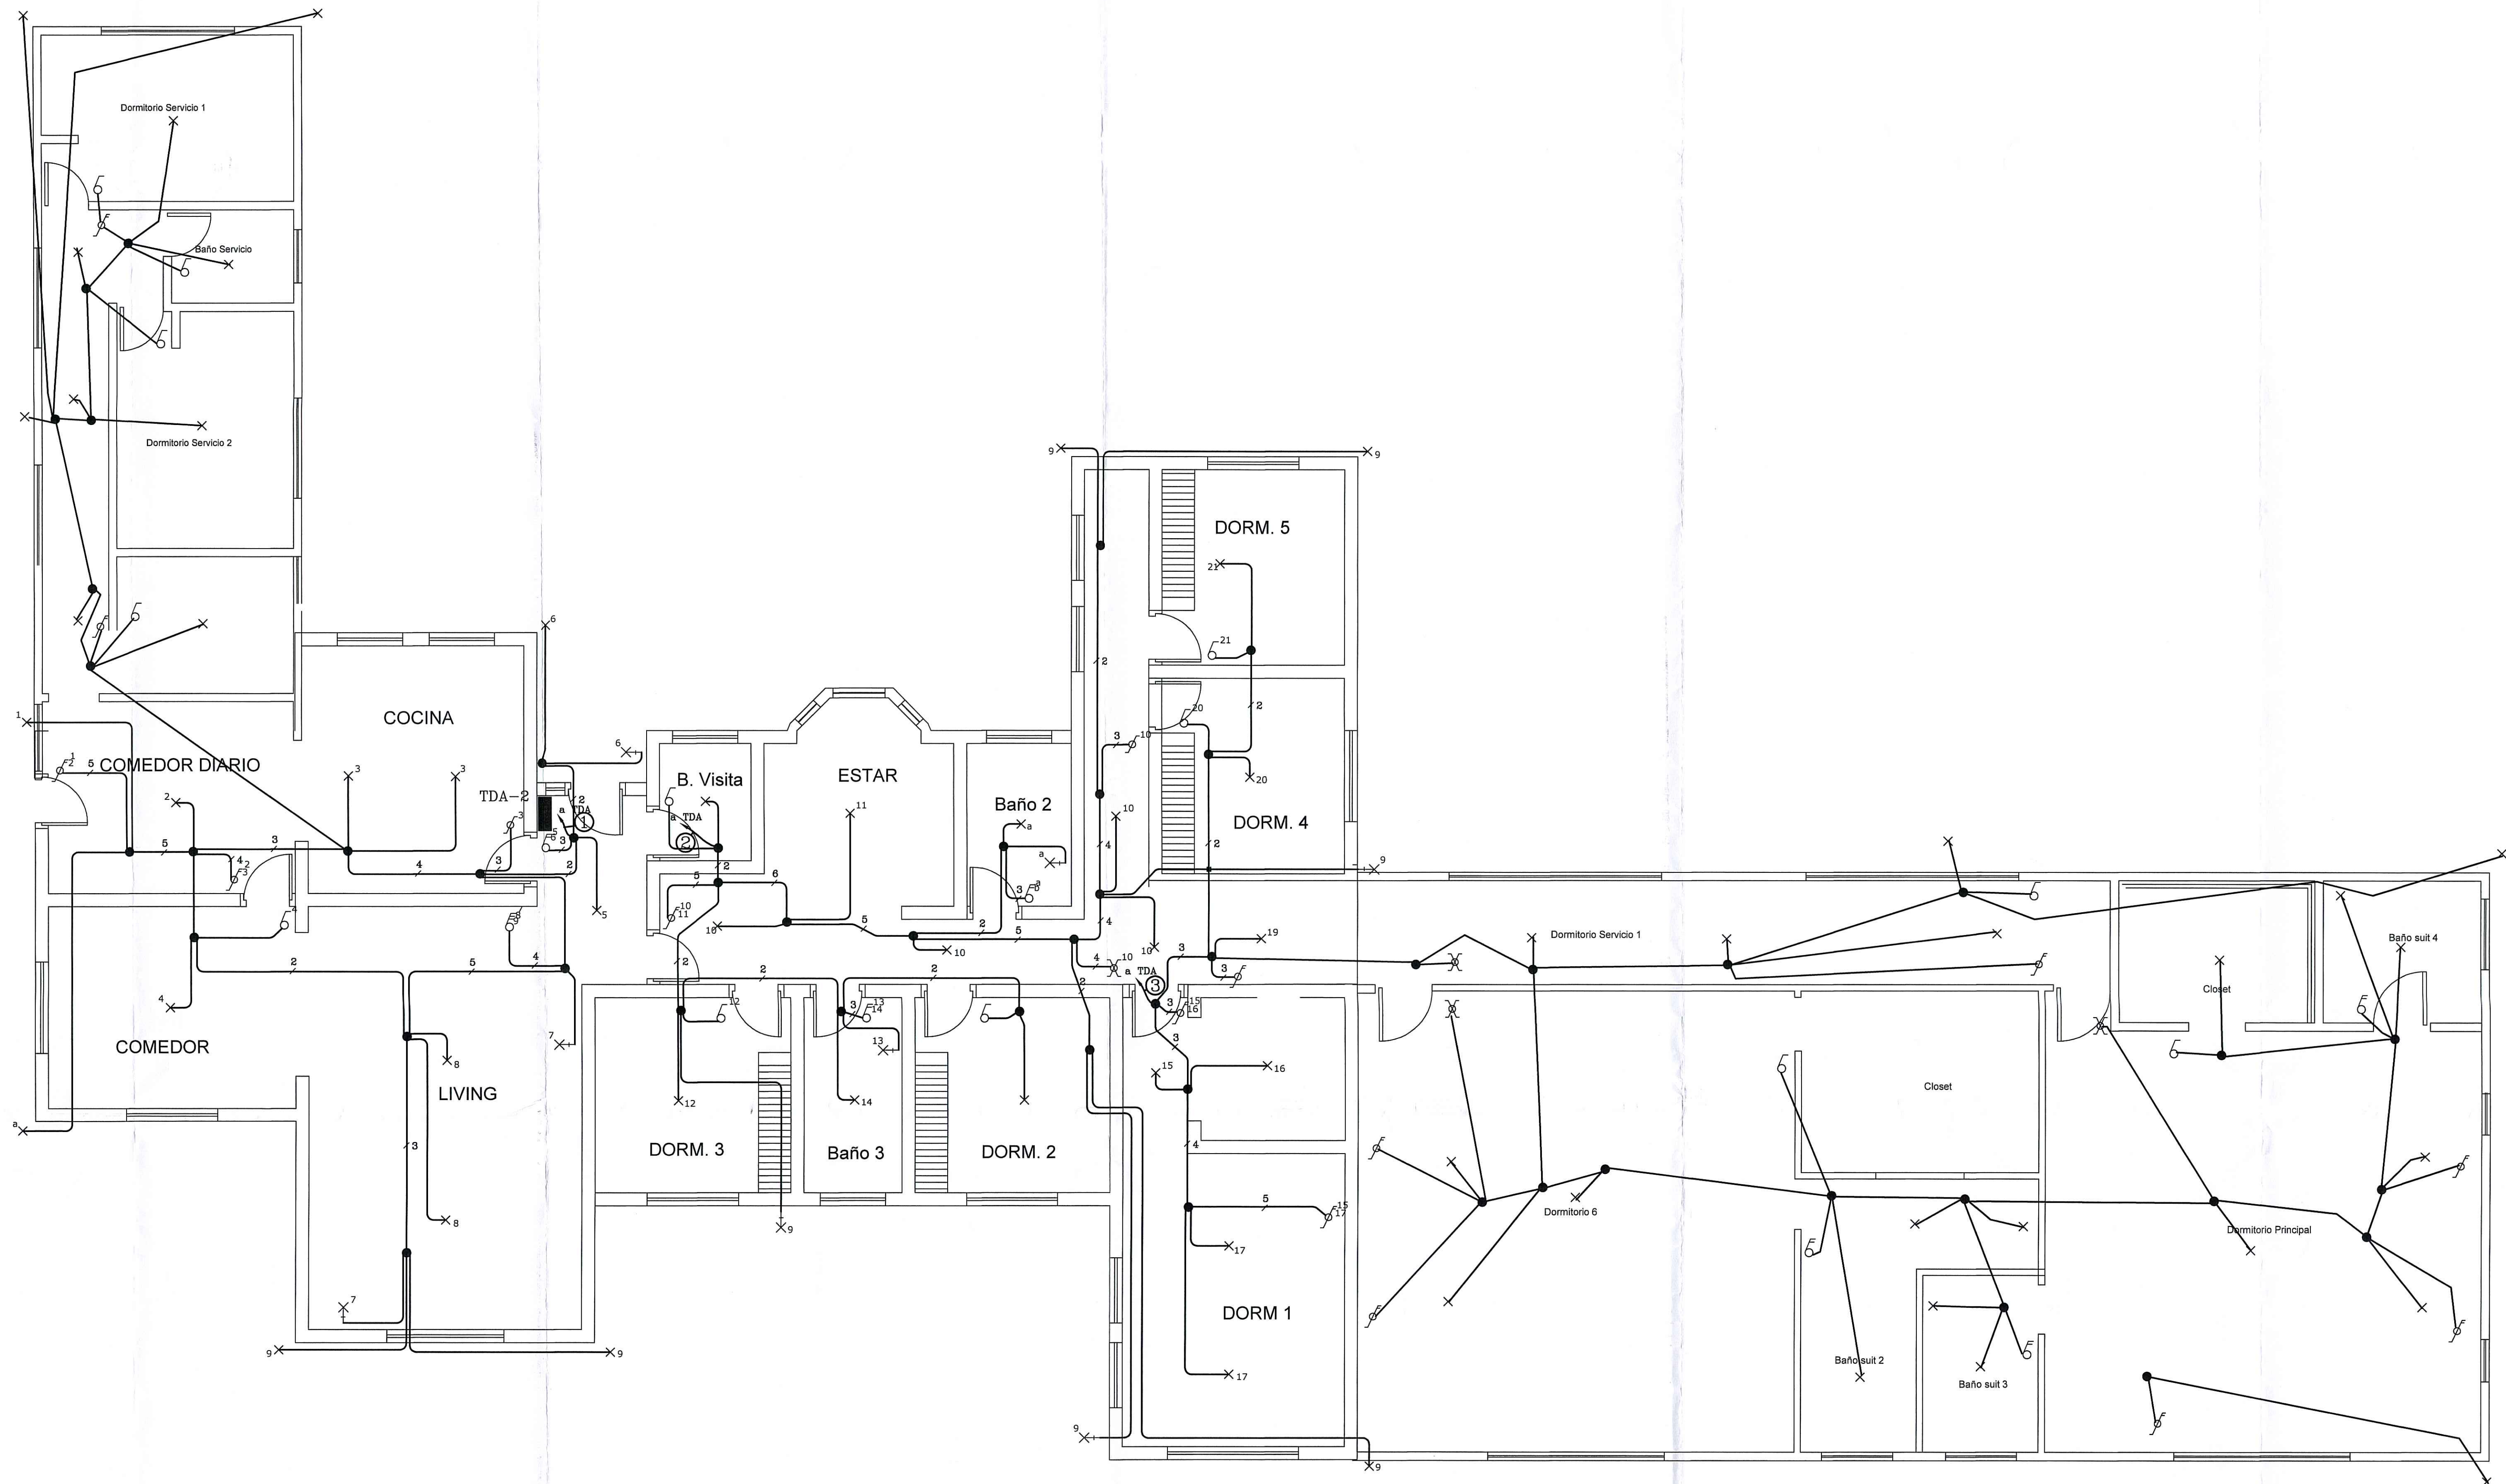

SIMBOLOGIA

- CAJA DE DISTRIBUCION
- X^a FOCO EMBUTIDO 60W
- TABLERO DE ALUMBRADO
- 9/12 INTERRUPTOR 9/12
- 9/15 INTERRUPTOR 9/15
- 9/32 INTERRUPTOR 9/32
- 9/24 INTERRUPTOR 9/24
- X^c INTERRUPTOR CRUZAMIENTO

CUADRO RESUMEN DE LAMINAS	
LAMINA	DESCRIPCION
LAMINA 1 DE 7	PLANTA DE ILUMINACION CASA - 1
LAMINA 2 DE 7	PLANTA DE ENCHUFES CASA - 1
LAMINA 3 DE 7	CUADRO DE CARGA Y ESQUEMA UNILINEAL CASA - 1
LAMINA 4 DE 7	PLANTA DE ILUMINACION CASA - 2
LAMINA 5 DE 7	PLANTA DE ENCHUFES CASA - 2
LAMINA 6 DE 7	CUADRO DE CARGA Y ESQUEMA UNILINEAL CASA - 2
LAMINA 7 DE 7	EMPLAZAMIENTO GENERAL Y M.T.

NOTA :
LOS MATERIALES QUE REQUIEREN
CERTIFICACION PARA SU USO CUMPLEN CON
ESTE REQUISITO.

UBICACION		INCRIPCION S.E.C.		PROYECTO DE INSTALACION ELECTRICA DE ALUMBRADO CASA HABITACION	
		Nº _____		Camino int. s/n Lomas del Aguila, Parcelación Mansel, Champa Comuna, Paine	
FECHA _____		Lamina 4 de 7		Escala Indicada: Febrero 2014	
Propietario:		Dibujo: Sergio Caceres A.		Proyecto	
Agricola Cabo Cabel Ltda. RUT: 76.234.502-1 R: Enrique Cabo Osmel RUT: 6.345.948-1		Sr. Rodrigo Humberto Moncada Aviles Lic. S.S.C. n°15.004.727-3 Clase A Manuel Montt n°362-Buln			